SAOBRAĆAJNI INSTITUT CIP

САОБРАЋАЈНИ ИНСТИТУТ ЦИП д.о.о.
11000 БЕОГРАД, НЕМАЊИНА 6/IV
тел: 011/3618-134, факс: 011/3618-324,
web site: www.sicip.co.rs
CHINA RAILWAY DESIGN CORPORATION
КОСТЕ РАЦИНА 166, 11000 БЕОГРАД

中国铁设
CRDC

2/2.5.4.2.1 НАСЛОВНА СТРАНА

2/2 ПРОЈЕКАТ ТРАСЕ ПРУГЕ И СТАНИЦА - ДОЊИ И ГОРЊИ СТРОЈ

Инвеститор:	„Инфраструктура Железнице Србије“ а.д. Немањина 6/4, Београд
Наручилац:	Конзорцијум фирми: China Railway International Corporation Ltd. (CRIC) China Communication Construction Company Ltd. (CCCC)
Објекат:	Пруга Београд - Суботица државна граница (Келебија), **ДЕОНИЦА ПРУГЕ НОВИ САД - СУБОТИЦА - ДРЖАВНА ГРАНИЦА (КЕЛЕБИЈА),** у Новом Саду, Кисачу, Степановићеву, Змајеву, Врбасу, Ловћенцу, Малом Иђошу, Бачкој Тополи, Жеднику, Наумовићеву и Суботици, К.О. Нови Сад I, К.О. Нови Сад IV, К.О. Кисач, К.О. Руменка, К.О. Степановићево, К.О. Ченеј, К.О. Бачко Добро Поље, К.О. Врбас, К.О. Врбас - град, К.О. Змајево, К.О. Куцура, К.О. Ловћенац, К.О. Мали Иђош, К.О. Фекетић, К.О. Бачка Топола, К.О. Бачка Топола - Град, К.О. Мали Београд, К.О. Биково, К.О. Доњи Град, К.О. Жедник, К.О. Нови Град, К.О. Палић, К.О. Стари Град, на катастарским парцелама према списку приложеном у Главној свесци
Врста техничке документације:	**ПГД-** Пројекат за грађевинску дозволу
Назив и ознака дела пројекта:	**ПРОЈЕКАТ ТРАСЕ ПРУГЕ И СТАНИЦА - ДОЊИ И ГОРЊИ СТРОЈ** **2/2.5.4.2 Пројекат трасе пруге и станица - доњи и горњи строј - отворена пруга Суботица – државна граница - део 2/2 – попречни профили**
За грађење / извођење радова:	Нова градња
Пројектант:	Саобраћајни институт ЦИП, д.о.о. Немањина 6/ IV, Београд 351-02-03602/2020-09
Одговорно лице пројектанта:	Генерални директор: Милутин Игњатовић, дипл. инж.
Потпис:	
Одговорни пројектант:	Катарина Касавица, дипл.грађ.инж. Лиценца број: 315 9563 04
Потпис:	ККасавица
Број дела пројекта:	2020-250-САО-2/2.5.4.2
Место и датум:	Београд, април 2021.год.

Milutin Ignjatović 226692666-0104943710139

Digitally signed by Milutin Ignjatović 226692666-0104943710139
Date: 2021.07.23 12:59:01 +02'00'

Katarina Kasavica

Digitally signed by Katarina Kasavica
Date: 2021.07.23 09:12:36 +02'00'

ТЕХНИЧКА КОНТРОЛА ПРОЈЕКТА ЗА ГРАЂЕВИНСКУ ДОЗВОЛУ

2/2.5.4.2 ПРОЈЕКАТ ТРАСЕ ПРУГЕ И СТАНИЦА - ДОЊИ И ГОРЊИ СТРОЈ – ОТВОРЕНА ПРУГА СУБОТИЦА - ДРЖАВНА ГРАНИЦА ДЕО 2/2 - ПОПРЕЧНИ ПРОФИЛИ

Објекта: Пруга Београд - Суботица - државна граница (Келебија), **ДЕОНИЦА ПРУГЕ НОВИ САД - СУБОТИЦА - ДРЖАВНА ГРАНИЦА (КЕЛЕБИЈА)**, у Новом Саду, Кисачу, Степановићеву, Змајеву, Врбасу, Ловћенцу, Малом Иђошу, Бачкој Тополи, Жеднику, Наумовићеву и Суботици, К.О. Нови Сад I, К.О. Нови Сад IV, К.О. Кисач, К.О. Руменка, К.О. Степановићево, К.О. Ченеј, К.О. Бачко Добро Поље, К.О. Врбас, К.О. Врбас - град, К.О. Змајево, К.О. Куцура, К.О. Ловћенац, К.О. Мали Иђош, К.О. Фекетић, К.О. Бачка Топола, К.О. Бачка Топола - Град, К.О. Мали Београд, К.О. Биково, К.О. Доњи Град, К.О. Жедник, К.О. Нови Град, К.О. Палић, К.О. Стари Град, на катастарским парцелама према списку приложеном у Главној свесци, на основу Закона о планирању и изградњи („Службени гласник РС” бр. 72/09, 81/09 – исправка, 64/10 – одлука УС, 24/11, 121/12, 42/13 – одлука УС, 50/13 – одлука УС, 98/13 – одлука УС, 132/14, 145/14, 83/18, 31/19, 37/19 - др. Закон, 9/20 и 52/21) и одредби Правилника о садржини, начину и поступку израде и начину вршења контроле техничке документације према класи и намени објеката (“Службени гласник РС”, бр. 73/2019), извршена је техничка контрола предметне документације, од стране предузећа CESTRA d.o.o. Београд.

ПРОЈЕКАТ СЕ ПРИХВАТА

Вршилац техничке контроле:	CESTRA d.o.o, Макензијева 57, Београд
Број лиценце:	351-02-03374/2020-09 од 18.03.2021.
Одговорно лице/Заступник:	Директор: Драган Милић, дипл.грађ.инж.

Потпис:

Dragan Milić

Digitally signed by Dragan Milić
Date: 2021.07.28 11:05:13 +01'00'

Вршилац техничке контроле:	Јасна Стојиљковић – Милић, дипл.грађ.инж.
Број лиценце:	312 G369 08

Потпис:

Jasna Stojiljković-Milić

Digitally signed by Jasna Stojiljković-Milić
Date: 2021.07.28 11:09:24 +01'00'

Вршилац техничке контроле:	Мирко Јокановић, дипл.грађ.инж.
Број лиценце:	315 5216 03

Потпис:

Mirko Jokanović 260850667-3110943710164

Digitally signed by Mirko Jokanović 260850667-3110943710164
DN: l=Beograd, cn=Mirko Jokanović 260850667-3110943710164
Date: 2021.07.23 18:36:12 +02'00'

Број техничке документације:	A10312-61/21
Место и датум:	Београд, 2021.

2/2.5.4.2.2. САДРЖАЈ

2/2-5.4.2.1.	**Насловна страна**	
2/2-5.4.2.2.	**Садржај**	
2/2-5.4.2.3.	**Решење о одређивању одговорног пројектанта**	
2/2-5.4.2.4.	**Изјава одговорног пројектанта**	
2/2-5.4.2.7.	**Графичка документација**	
2/2-5.4.2.7.4.1	Попречни профили од км 177+300 до км 177+475	1:100
2/2-5.4.2.7.4.2	Попречни профили од км 177+500 до км 177+675	1:100
2/2-5.4.2.7.4.3	Попречни профили од км 177+700 до км 178+075	1:100
2/2-5.4.2.7.4.4	Попречни профили од км 178+100 до км 178+450	1:100
2/2-5.4.2.7.4.5	Попречни профили од км 178+475 до км 178+850	1:100
2/2-5.4.2.7.4.6	Попречни профили од км 178+875 до км 179+250	1:100
2/2-5.4.2.7.4.7	Попречни профили од км 179+275 до км 179+650	1:100
2/2-5.4.2.7.4.8	Попречни профили од км 179+675 до км 180+050	1:100
2/2-5.4.2.7.4.9	Попречни профили од км 180+075 до км 180+450	1:100
2/2-5.4.2.7.4.10	Попречни профили од км 180+475 до км 180+800	1:100
2/2-5.4.2.7.4.11	Попречни профили од км 180+825 до км 181+150	1:100
2/2-5.4.2.7.4.12	Попречни профили од км 181+175 до км 181+500	1:100
2/2-5.4.2.7.4.13	Попречни профили од км 181+525 до км 181+850	1:100
2/2-5.4.2.7.4.14	Попречни профили од км 181+875 до км 182+250	1:100
2/2-5.4.2.7.4.15	Попречни профили од км 182+275 до км 182+600	1:100
2/2-5.4.2.7.4.16	Попречни профили од км 182+625 до км 182+950	1:100
2/2-5.4.2.7.4.17	Попречни профили од км 182+975 до км 183+350	1:100
2/2-5.4.2.7.4.18	Попречни профили од км 183+375 до км 183+750	1:100
2/2-5.4.2.7.4.19	Попречни профили од км 183+775 до км 184+150	1:100
2/2-5.4.2.7.4.20	Попречни профили од км 184+175 до км 184+400	1:100
2/2-5.4.2.7.4.21	Попречни профили од км 184+425 до км 184+625	1:100

2/2.5.4.2.3 РЕШЕЊЕ О ОДРЕЂИВАЊУ ОДГОВОРНОГ ПРОЈЕКТАНТА

На основу Члана 128, Закона о планирању и изградњи ("Службени гласник РС", бр. 72/09, 81/09-исправка, 64/10- одлука УС, 24/11, 121/12, 42/13-одлука УС, 50/13-одлука УС, 98/13-одлука УС, 132/14, 145/14, 83/2018, 31/2019, 37/2019 - др.закон и 9/2020) и одредби Правилника о садржини, начину и поступку израде и начину вршења контроле техничке документације према класи и намени објеката ("Службени гласник РС", бр. 73/2019) као:

ОДГОВОРНИ ПРОЈЕКТАНТ

за израду **ПРОЈЕКТА ТРАСЕ ПРУГЕ И СТАНИЦА - ДОЊИ И ГОРЊИ СТРОЈ 2.5.4.2 Пројекат трасе пруге и станица - доњи и горњи строј - отворена пруга Суботица – државна граница - део 2/2 – попречни профили**, који је део ПГД - Пројекта за грађевинску дозволу за изградњу пруге Београд - Суботица државна граница (Келебија), **ДЕОНИЦА ПРУГЕ НОВИ САД - СУБОТИЦА - ДРЖАВНА ГРАНИЦА (КЕЛЕБИЈА)**, у Новом Саду, Кисачу, Степановићеву, Змајеву, Врбасу, Ловћенцу, Малом Иђошу, Бачкој Тополи, Жеднику, Наумовићеву и Суботици, К.О. Нови Сад I, К.О. Нови Сад IV, К.О. Кисач, К.О. Руменка, К.О. Степановићево, К.О. Ченеј, К.О. Бачко Добро Поље, К.О. Врбас, К.О. Врбас - град, К.О. Змајево, К.О. Куцура, К.О. Ловћенац, К.О. Мали Иђош, К.О. Фекетић, К.О. Бачка Топола, К.О. Бачка Топола - Град, К.О. Мали Београд, К.О. Биково, К.О. Доњи Град, К.О. Жедник, К.О. Нови Град, К.О. Палић, К.О. Стари Град, на катастарским парцелама према списку приложеном у Главној свесци, одређује се:

Касавица Катарина, дипл. грађ. инж. ________________________________ 315 9563 04

Пројектант:	САОБРАЋАЈНИ ИНСТИТУТ ЦИП д.о.о., Београд Немањина 6/IV
Одговорно лице/заступник:	Генерални директор: Милутин Игњатовић, дипл. инж.
	Потпис:
Број техничке документације:	2020-250-САО-2/2.5.4.2
Место и датум:	Београд, април 2021.год.

2/2.5.4.2.4 ИЗЈАВА ОДГОВОРНОГ ПРОЈЕКТАНТА

Одговорни пројектант **ПРОЈЕКТА ТРАСЕ ПРУГЕ И СТАНИЦА - ДОЊИ И ГОРЊИ СТРОЈ- 2/2.5.4.2 Пројекат трасе пруге и станица - доњи и горњи строј - отворена пруга Суботица - државна граница - део 2/2 – попречни профили**, који је део ПГД - Пројекта за грађевинску дозволу за изградњу пруге Београд - Суботица државна граница (Келебија), **ДЕОНИЦА ПРУГЕ НОВИ САД - СУБОТИЦА - ДРЖАВНА ГРАНИЦА (КЕЛЕБИЈА)**, у Новом Саду, Кисачу, Степановићеву, Змајеву, Врбасу, Ловћенцу, Малом Иђошу, Бачкој Тополи, Жеднику, Наумовићеву и Суботици, К.О. Нови Сад I, К.О. Нови Сад IV, К.О. Кисач, К.О. Руменка, К.О. Степановићево, К.О. Ченеј, К.О. Бачко Добро Поље, К.О. Врбас, К.О. Врбас - град, К.О. Змајево, К.О. Куцура, К.О. Ловћенац, К.О. Мали Иђош, К.О. Фекетић, К.О. Бачка Топола, К.О. Бачка Топола - Град, К.О. Мали Београд, К.О. Биково, К.О. Доњи Град, К.О. Жедник, К.О. Нови Град, К.О. Палић, К.О. Стари Град, на катастарским парцелама према списку приложеном у Главној свесци:

Катарина Касавица, дипл. грађ. инж.

И З Ј А В Љ У Ј Е М

1. да је пројекат у свему у складу са издатим Локацијским условима:

-бр. ROP-MSGI-28188-LOCH-4/2020, Заводни број: 350-02-00031/2020-14 од 06.04.2020,

-бр. ROP-MSGI-28188-LOCH-4/2020, Заводни број: 350-02-00031/2020-14 од 07.04.2020 – Решење о исправци грешке,

-бр. ROP-MSGI-7141-LOC-1/2020, Заводни број: 350-02-00109/2020-14 од 08.05.2020,

-бр. ROP-MSGI-931-LOC-3/2020, Заводни број: 350-02-00192/2020-14 од 29.05.2020;

2. да је пројекат израђен у складу са Законом о планирању и изградњи, прописима, стандардима и нормативима из области изградње објеката и правилима струке;

3. да је пројекат у свему у складу са начинима за обезбеђење испуњења основних захтева за објекат прописаних елаборатима и студијама.

Одговорни пројектант:	Катарина Касавица, дипл. грађ. инж.
Број лиценце:	315 9563 04
	Потпис: ККасавица
Број техничке документације:	2020-250-САО-2/2.5.4.2
Место и датум:	Београд, април 2021.год.

2/2-5.4.2.7 ГРАФИЧКА ДОКУМЕНТАЦИЈА

САДРЖАЈ ГРАФИЧКЕ ДОКУМЕНТАЦИЈЕ

Цртеж	**Назив цртежа**	**Размера**
2/2-5.4.2.7.4.1	Попречни профили од км 177+300 до км 177+475	1:100
2/2-5.4.2.7.4.2	Попречни профили од км 177+500 до км 177+675	1:100
2/2-5.4.2.7.4.3	Попречни профили од км 177+700 до км 178+075	1:100
2/2-5.4.2.7.4.4	Попречни профили од км 178+100 до км 178+450	1:100
2/2-5.4.2.7.4.5	Попречни профили од км 178+475 до км 178+850	1:100
2/2-5.4.2.7.4.6	Попречни профили од км 178+875 до км 179+250	1:100
2/2-5.4.2.7.4.7	Попречни профили од км 179+275 до км 179+650	1:100
2/2-5.4.2.7.4.8	Попречни профили од км 179+675 до км 180+050	1:100
2/2-5.4.2.7.4.9	Попречни профили од км 180+075 до км 180+450	1:100
2/2-5.4.2.7.4.10	Попречни профили од км 180+475 до км 180+800	1:100
2/2-5.4.2.7.4.11	Попречни профили од км 180+825 до км 181+150	1:100
2/2-5.4.2.7.4.12	Попречни профили од км 181+175 до км 181+500	1:100
2/2-5.4.2.7.4.13	Попречни профили од км 181+525 до км 181+850	1:100
2/2-5.4.2.7.4.14	Попречни профили од км 181+875 до км 182+250	1:100
2/2-5.4.2.7.4.15	Попречни профили од км 182+275 до км 182+600	1:100
2/2-5.4.2.7.4.16	Попречни профили од км 182+625 до км 182+950	1:100
2/2-5.4.2.7.4.17	Попречни профили од км 182+975 до км 183+350	1:100
2/2-5.4.2.7.4.18	Попречни профили од км 183+375 до км 183+750	1:100
2/2-5.4.2.7.4.19	Попречни профили од км 183+775 до км 184+150	1:100
2/2-5.4.2.7.4.20	Попречни профили од км 184+175 до км 184+400	1:100
2/2-5.4.2.7.4.21	Попречни профили од км 184+425 до км 184+625	1:100

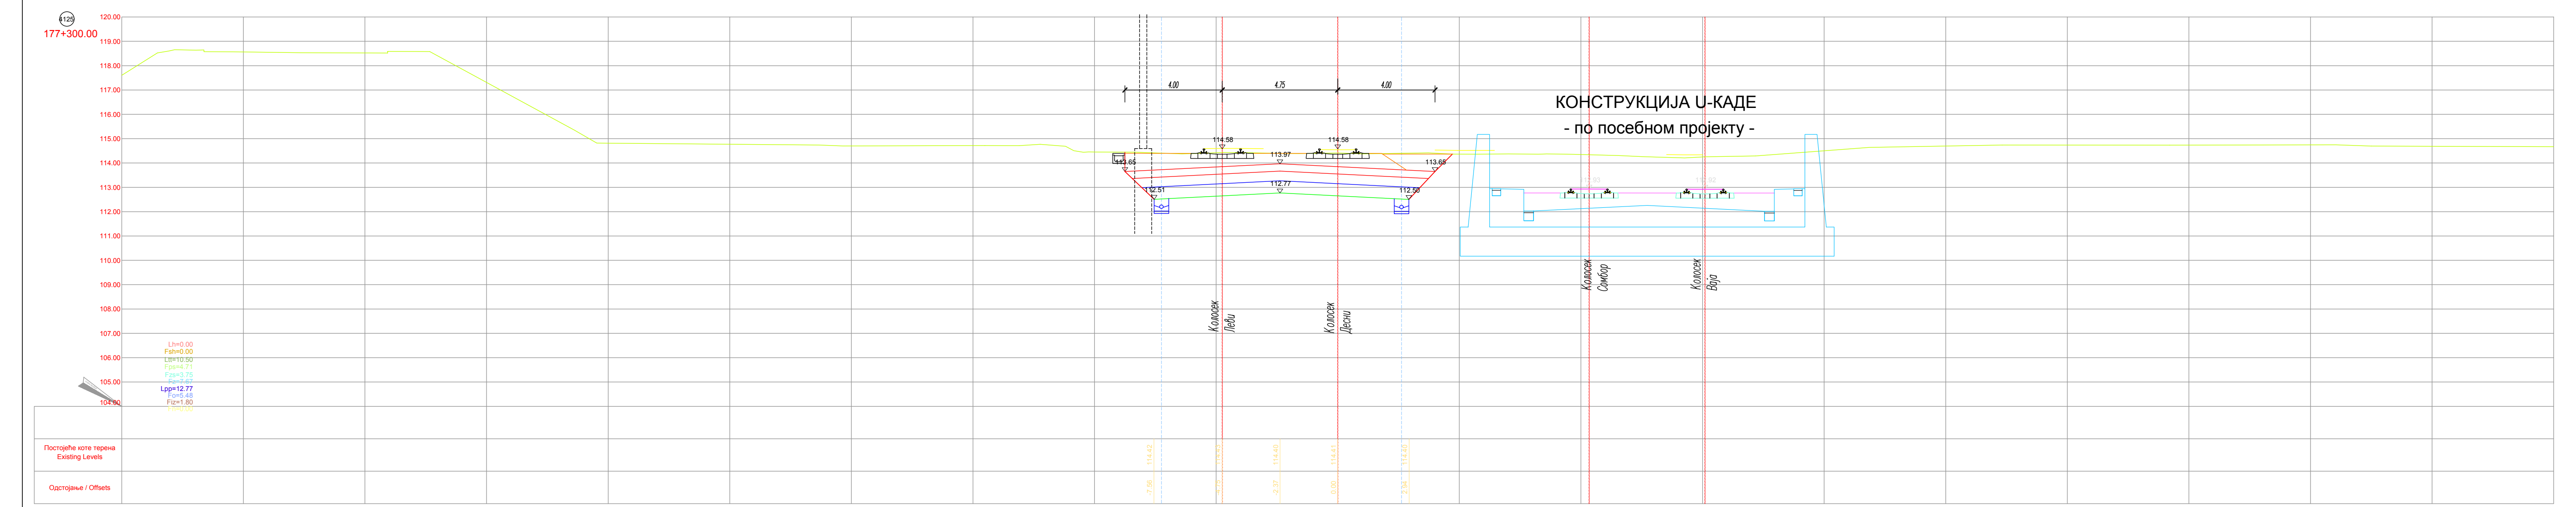

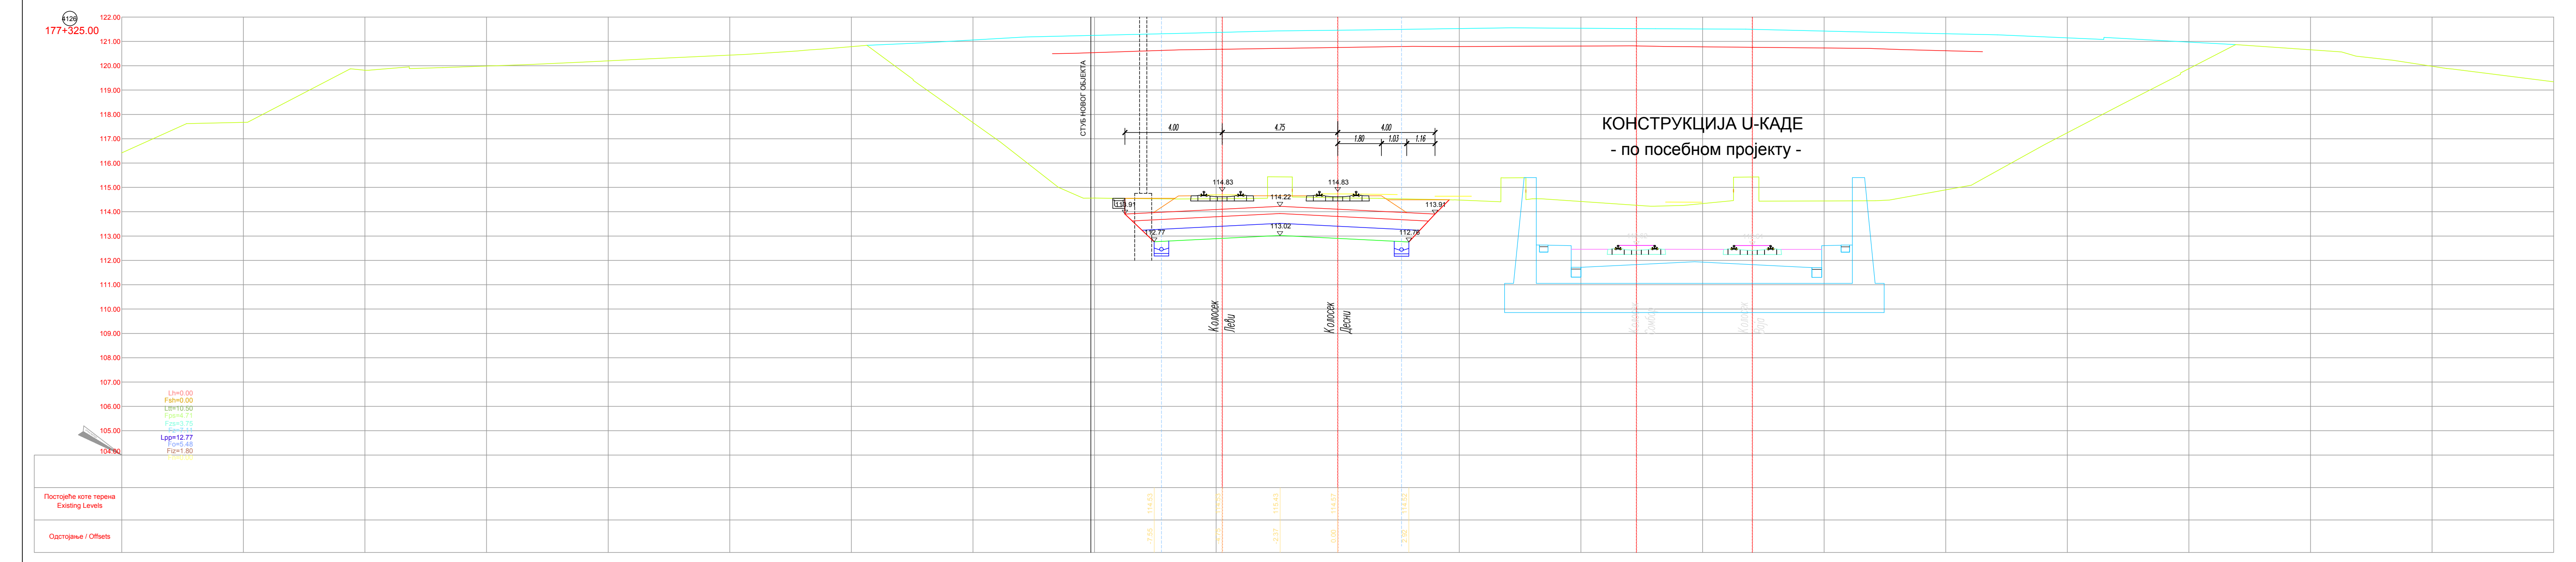

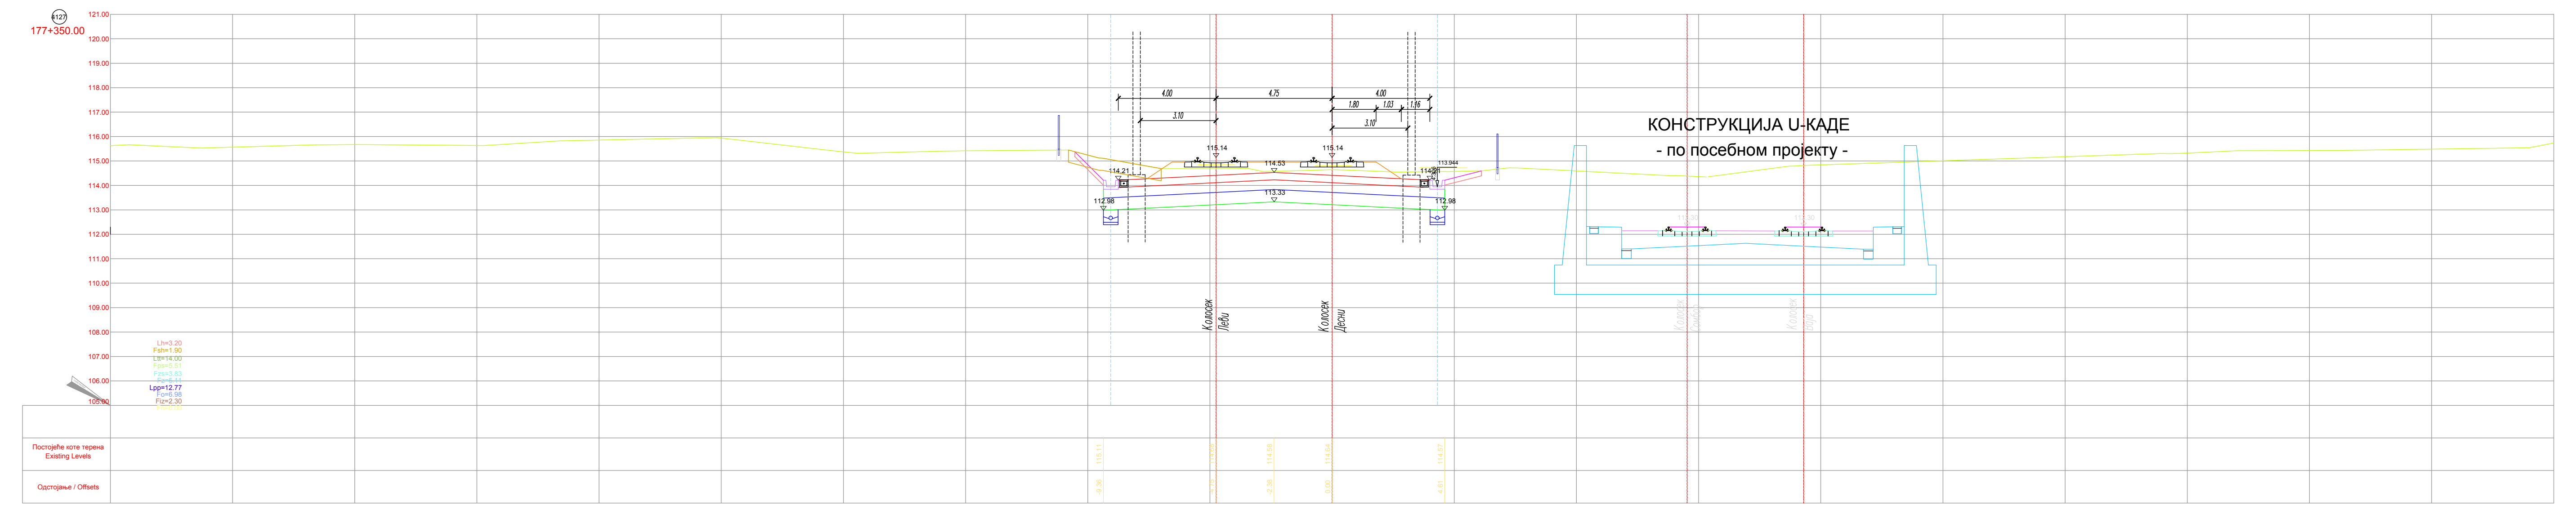

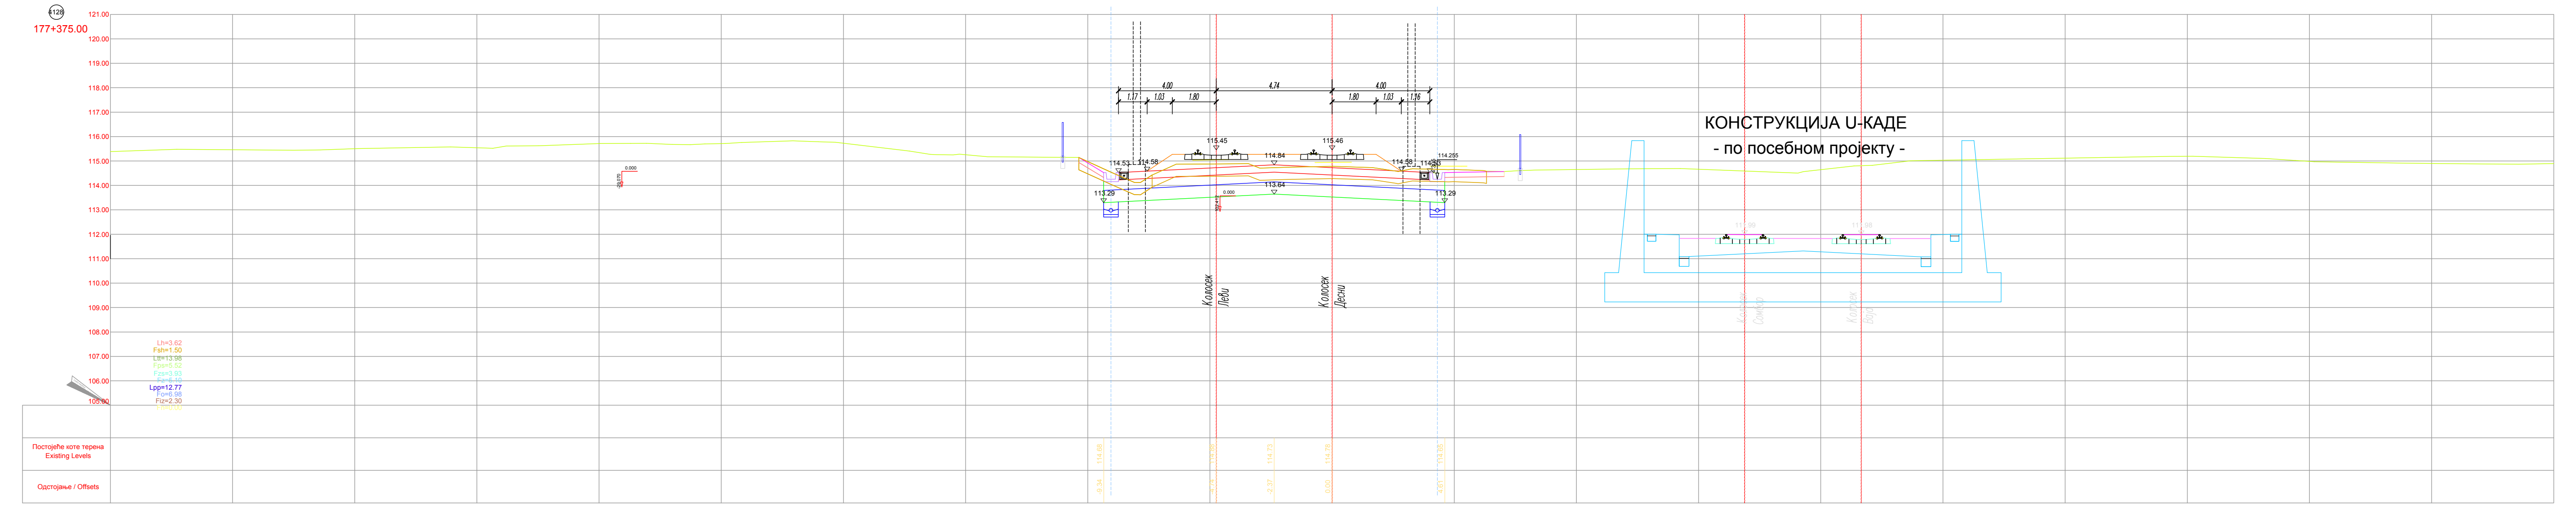

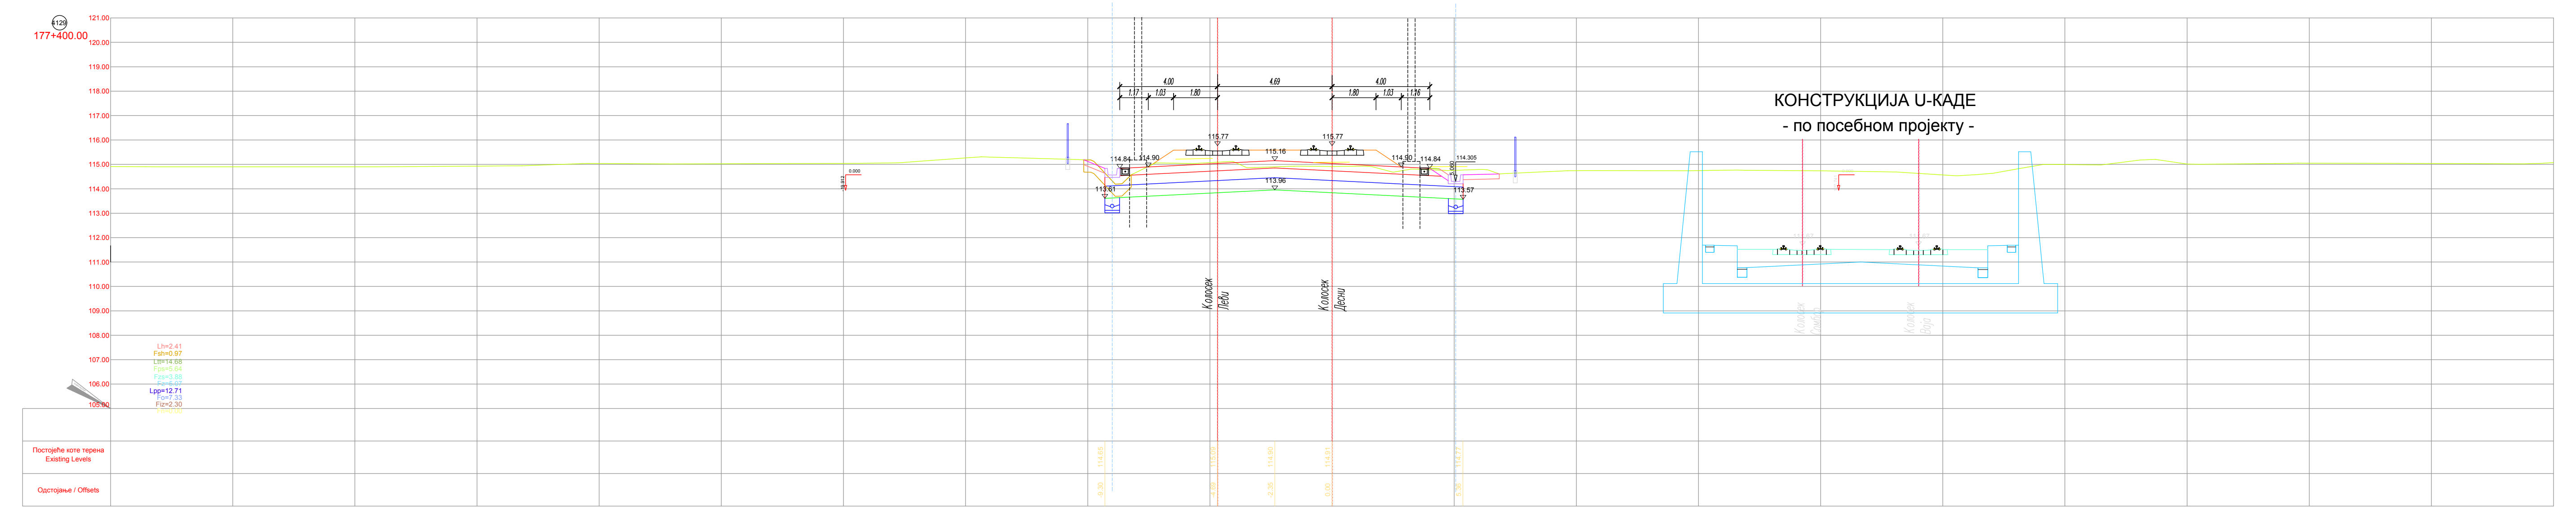

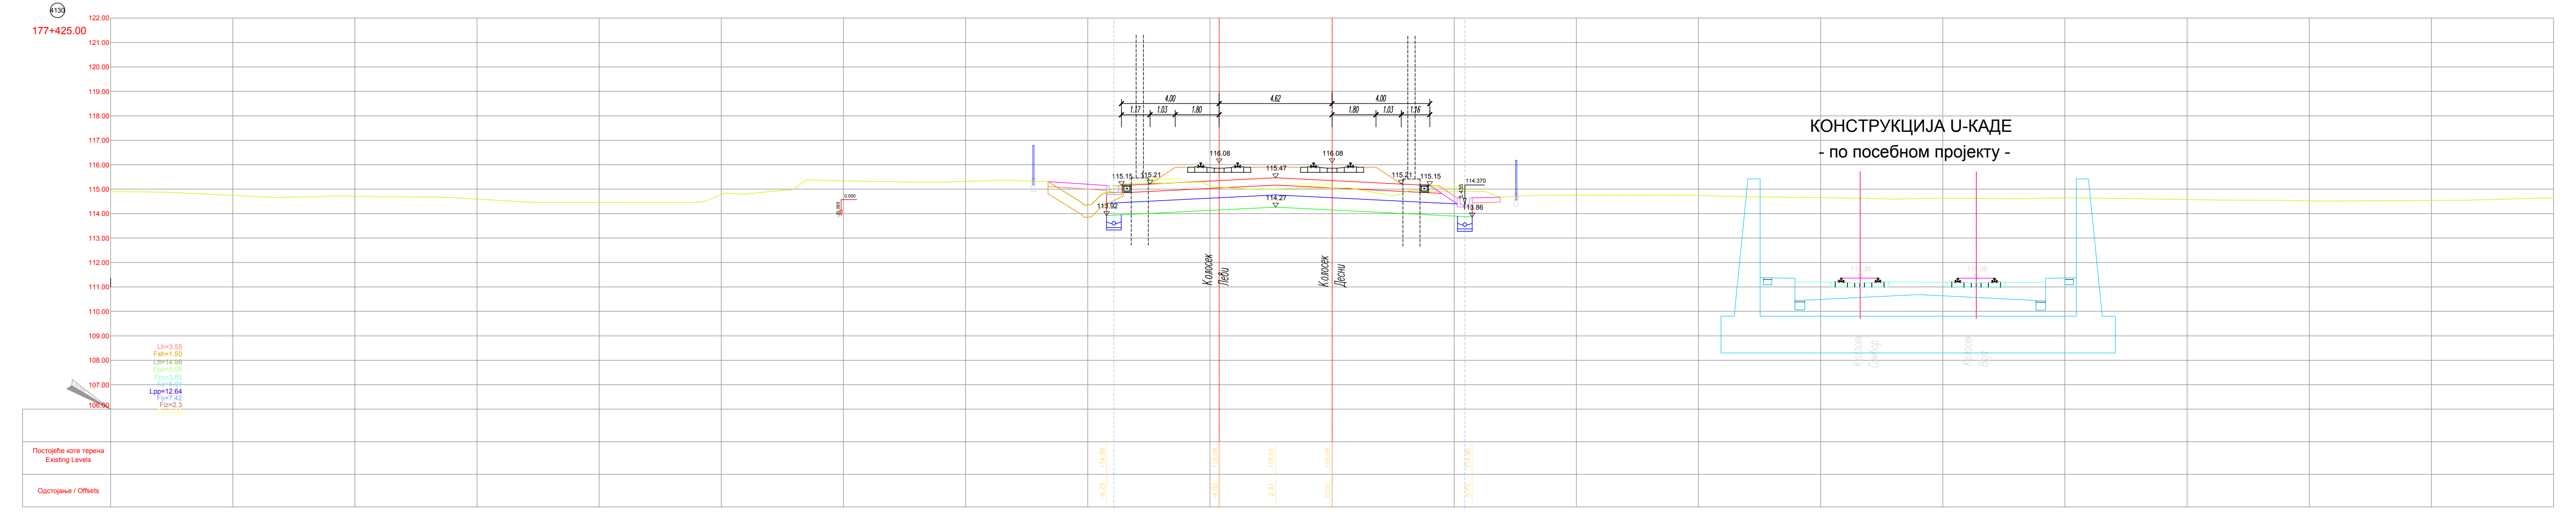

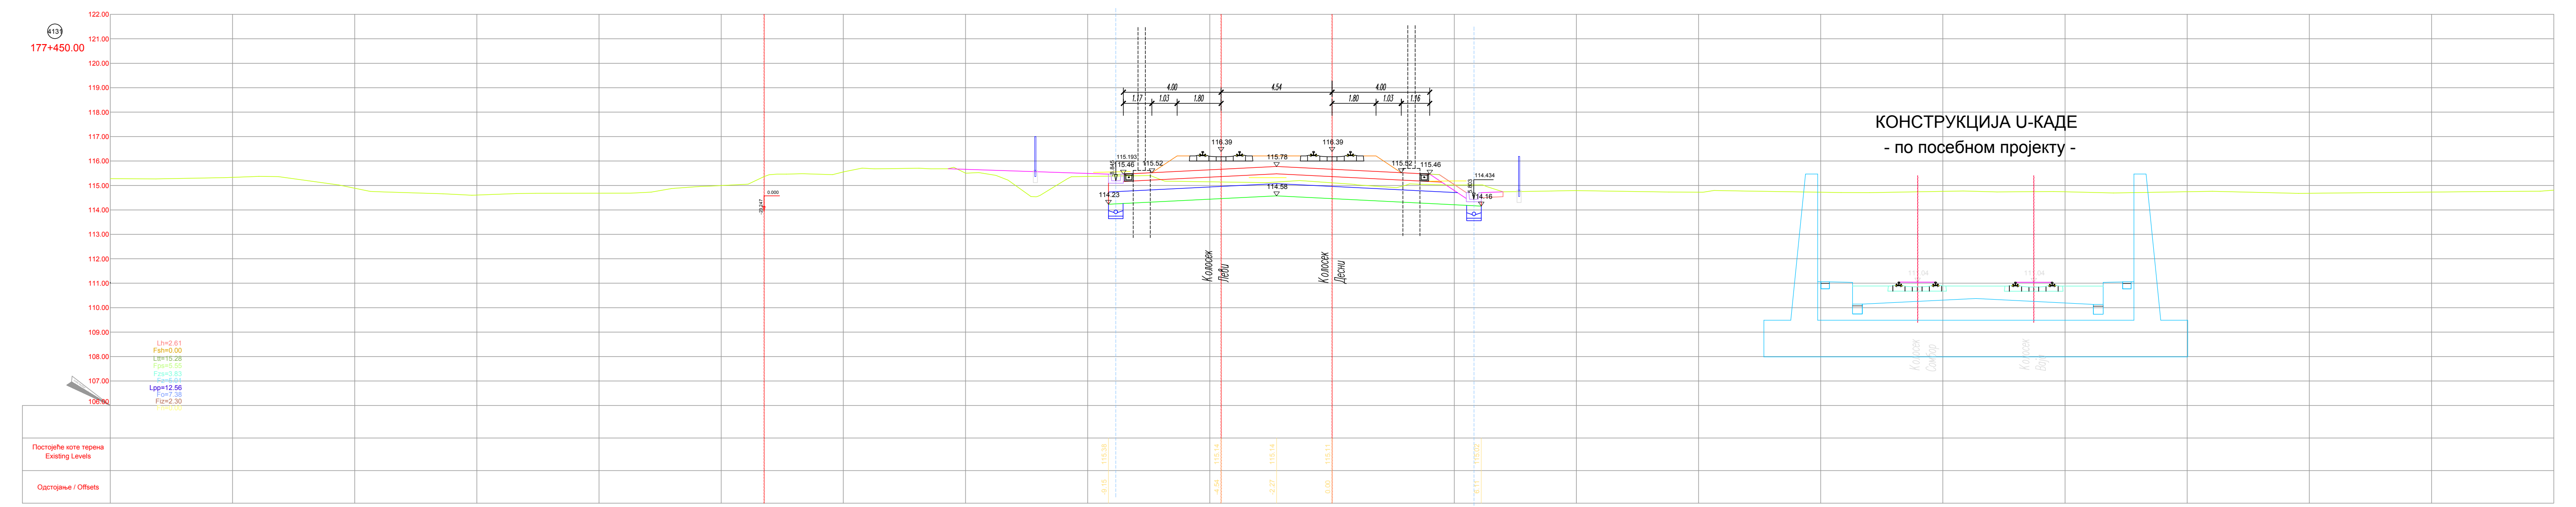

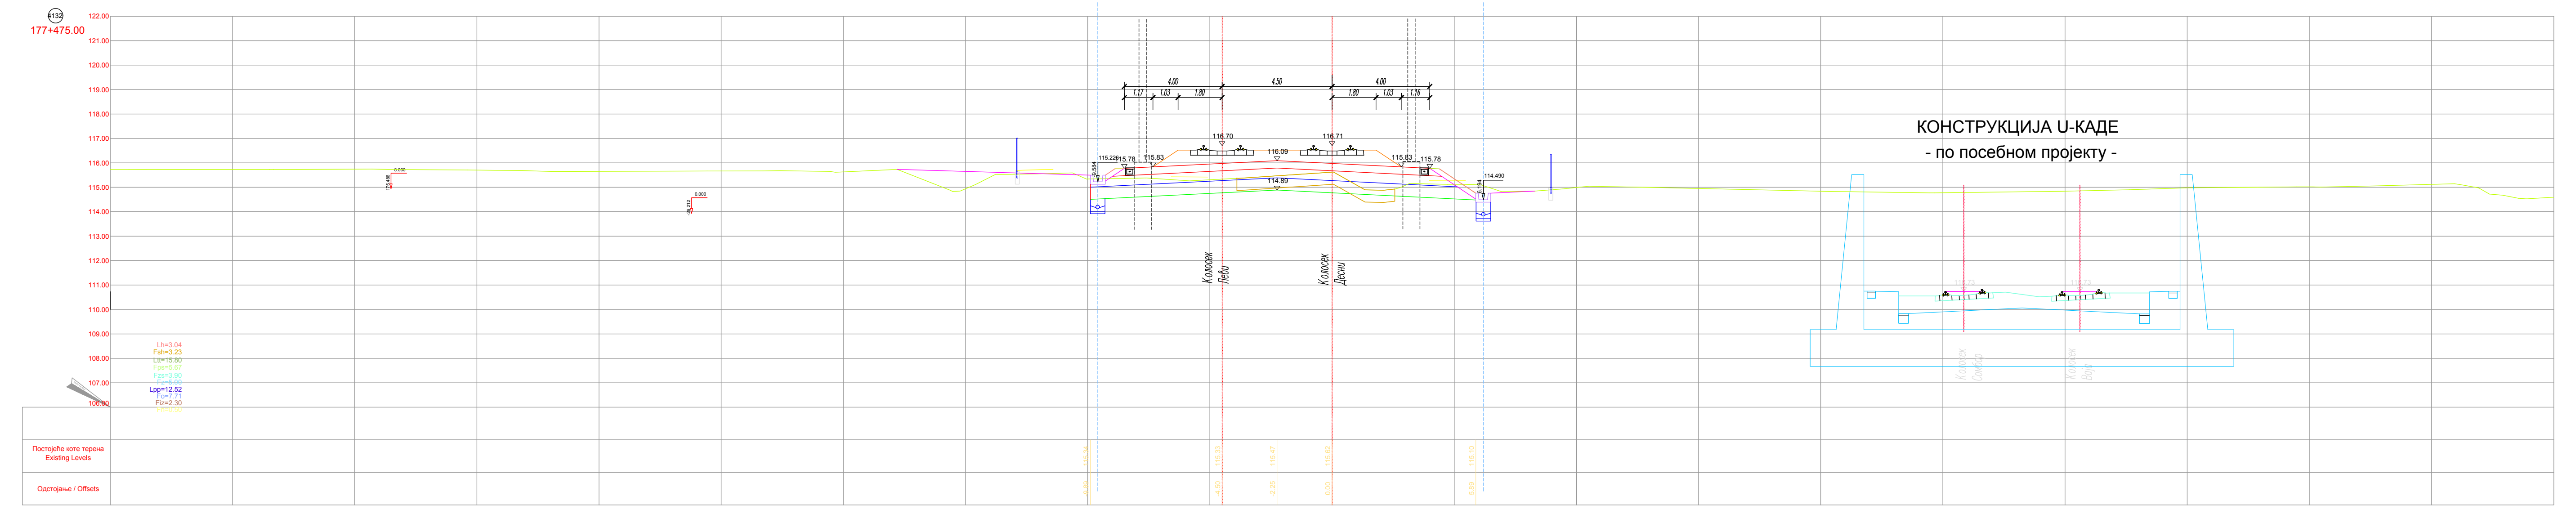

ЛЕГЕНДА:

Fsh - скидање хумуса
Fiz - ископ постојећег туцаника
Fi - ископ
Fis - ископ степеница
Ltt - ваљање темељног тла
Fn - насип
Fo - слој ојачања насипа - замена тла
Lpp - планирање постељице
Fps - прелазни слој
Fzs - заштитни слој
Fz - пројектовани туцаник
Lhu - хумузирање

Број	Датум	Опис
01		

Ревизиони блок:

САОБРАЋАЈНИ ИНСТИТУТ ЦИП, д.о.о.
Немањина 6; 11000 Београд; Србија
Тел: 011/3618-134; Факс: 011/3618-324; web site: www.sicip.co.rs

Организациона јединица: САОБРАЋАЈНИЦЕ

Одговорни пројектант:
лиценца број: 315 9563 04
Катарина Касавица, дипл.грађ.инж.

Сарадници:
Владана Марковић, маст.инж.грађ
Никола Седларевић, маст.инж.грађ
Милош Даниловић, грађ. тех.

Унутрашња контрола:
Милан Јелкић, дипл. грађ. инж.

Главни пројектант:
др Љиљана Милић Марковић, дипл. грађ. инж.

Руководилац организационе јединице:
мр Новица Стевановић, дипл.грађ.инж.

Инвеститор пројекта:
" ИНФРАСТРУКТУРА ЖЕЛЕЗНИЦЕ СРБИЈЕ " А.Д.
Немањина 6/IV, Београд

Наручилац пројекта:
Joint Venture of
China Railway International Corporation Ltd. (CRIC)
No.10 Fuxing Road,Haidian District,Beijing
P.R China, 100844
China Communication Construction Company Ltd. (CCCC)
No.85 Deshengmenwai Street,Xicheng District,Beijing
P.R China, 100088

Објекат:
ПРУГА БЕОГРАД - СУБОТИЦА - ДРЖАВНА ГРАНИЦА (КЕЛЕБИЈА)
ДЕОНИЦА ПРУГЕ НОВИ САД - СУБОТИЦА - ДРЖАВНА ГРАНИЦА (КЕЛЕБИЈА)

Део пројекта:
ПРОЈЕКАТ ТРАСЕ ПРУГЕ И СТАНИЦА - ДОЊИ И ГОРЊИ СТРОЈ
2/2.5.4.2 ПРОЈЕКАТ ТРАСЕ ПРУГЕ И СТАНИЦА - ДОЊИ И ГОРЊИ СТРОЈ - ОТВОРЕНА ПРУГА СУБОТИЦА - ДРЖАВНА ГРАНИЦА

Цртеж:
ПОПРЕЧНИ ПРОФИЛИ км 177+300.00 - км 177+475.00

Размера: 1:100

Фаза пројекта:	датум:	Цртеж бр.
ПГД	**04.2021.**	2020-250-САО-2/2-5.4.2.7.4.1

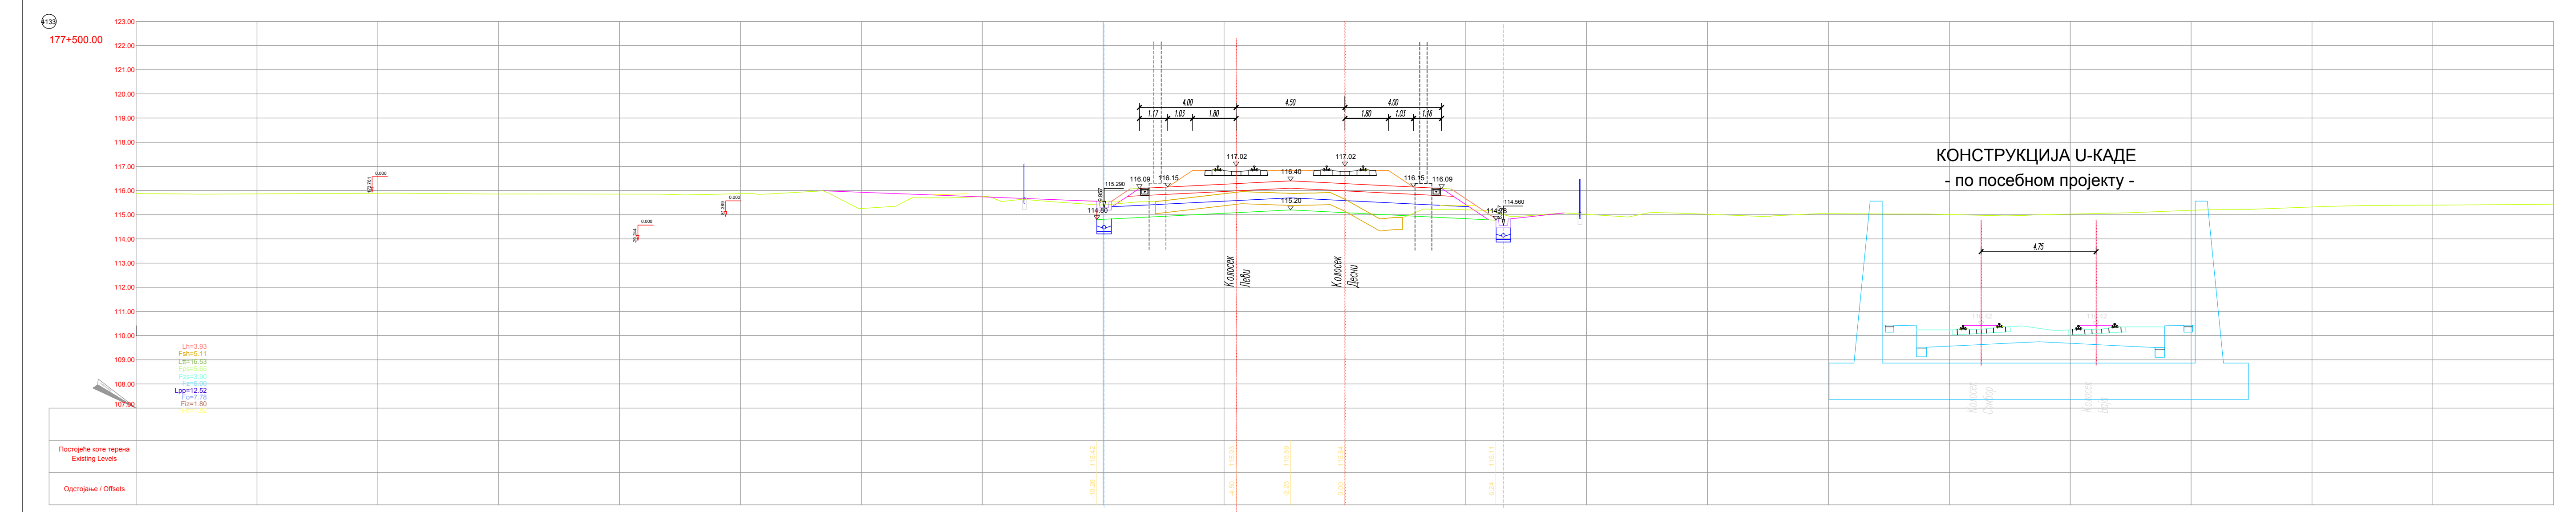

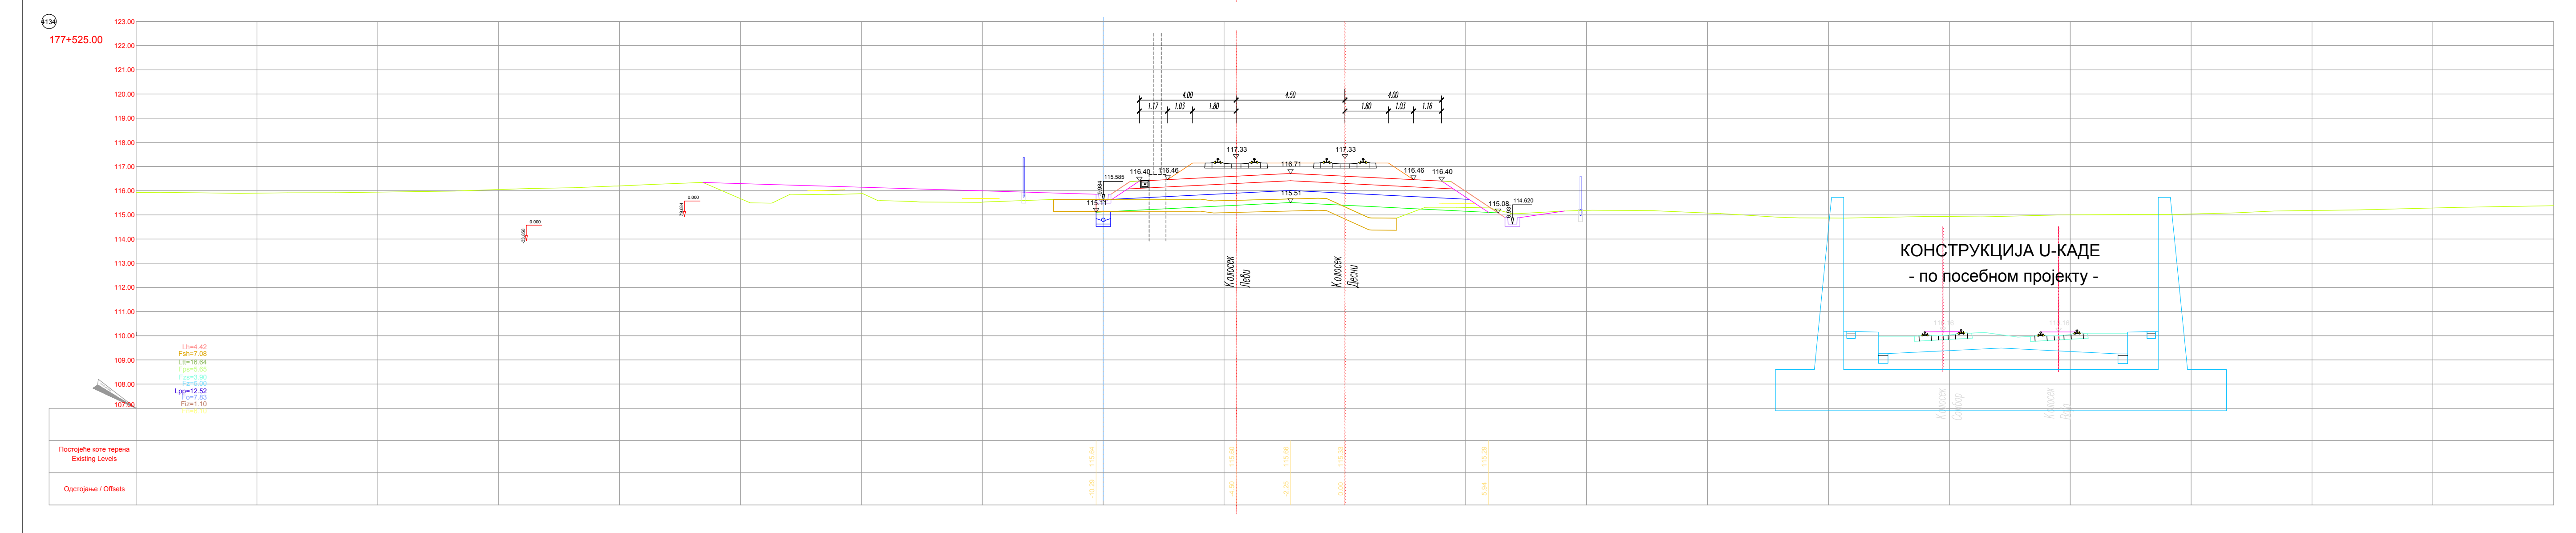

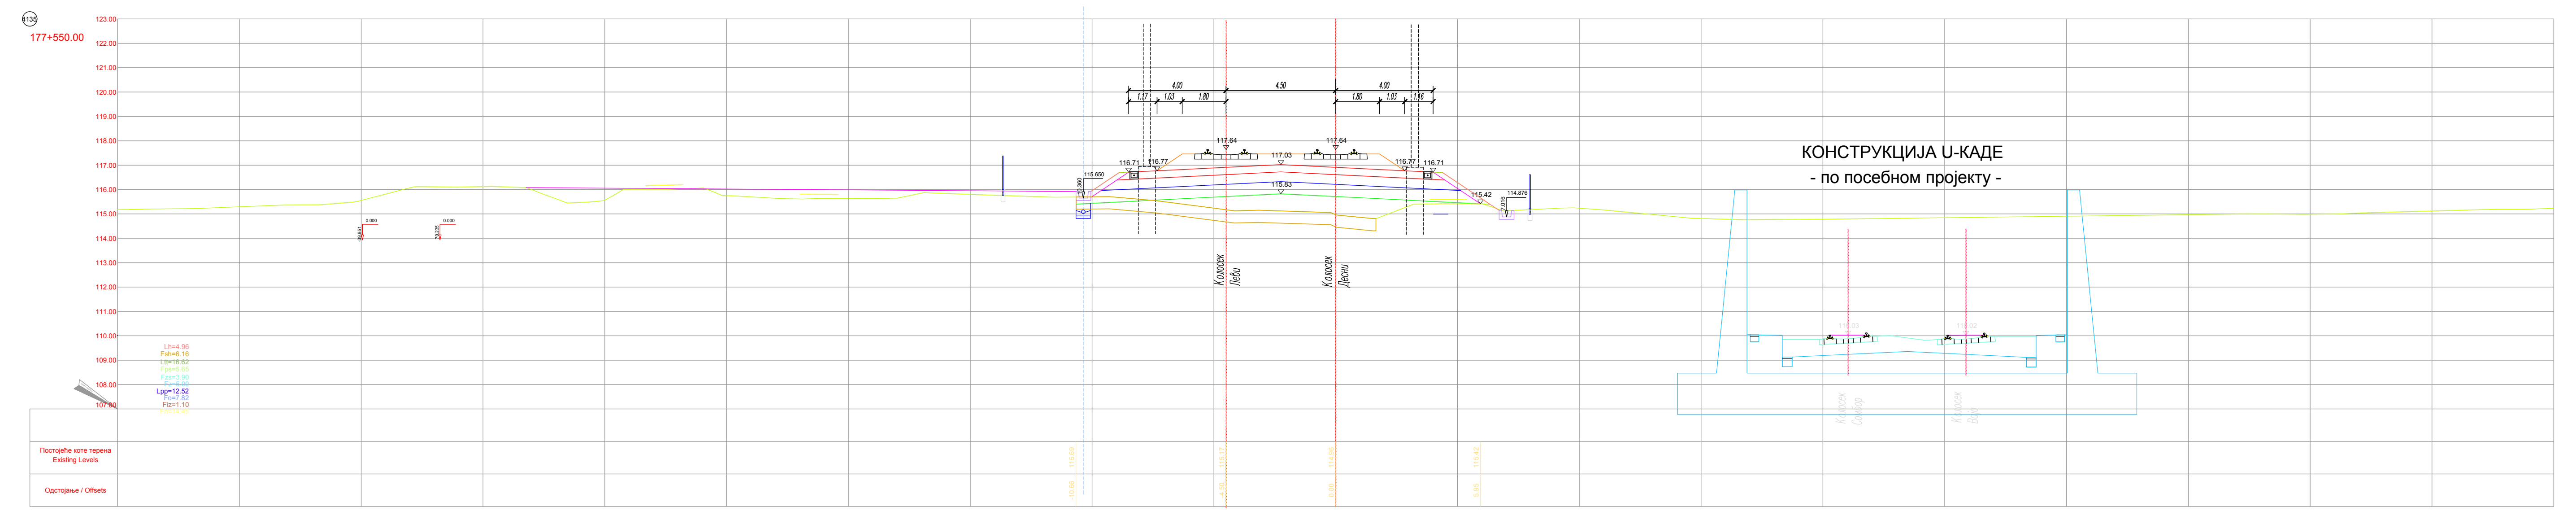

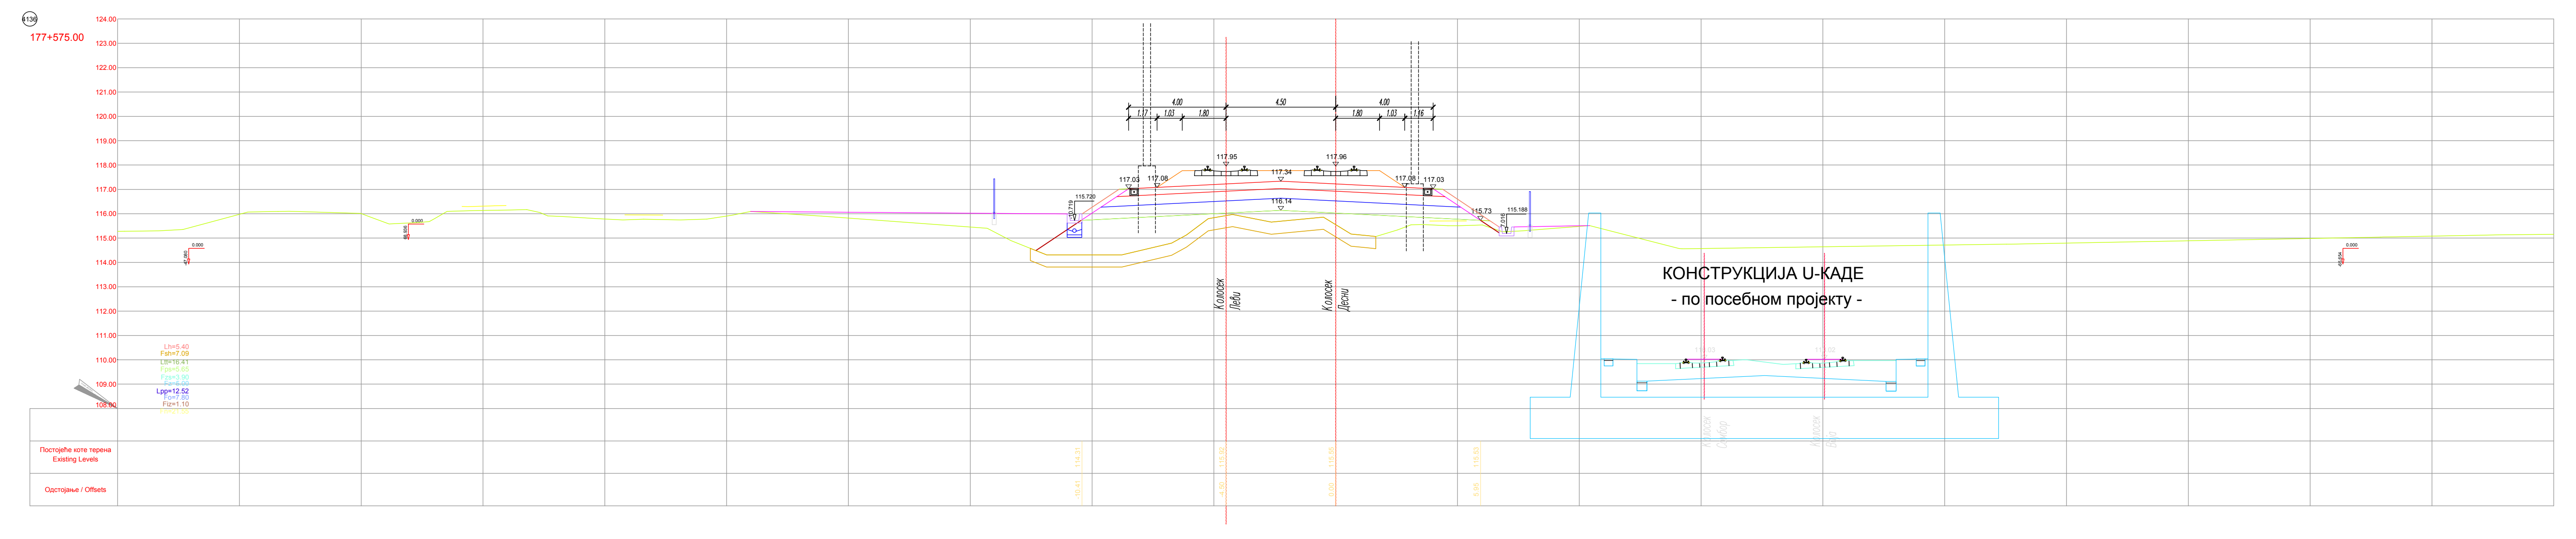

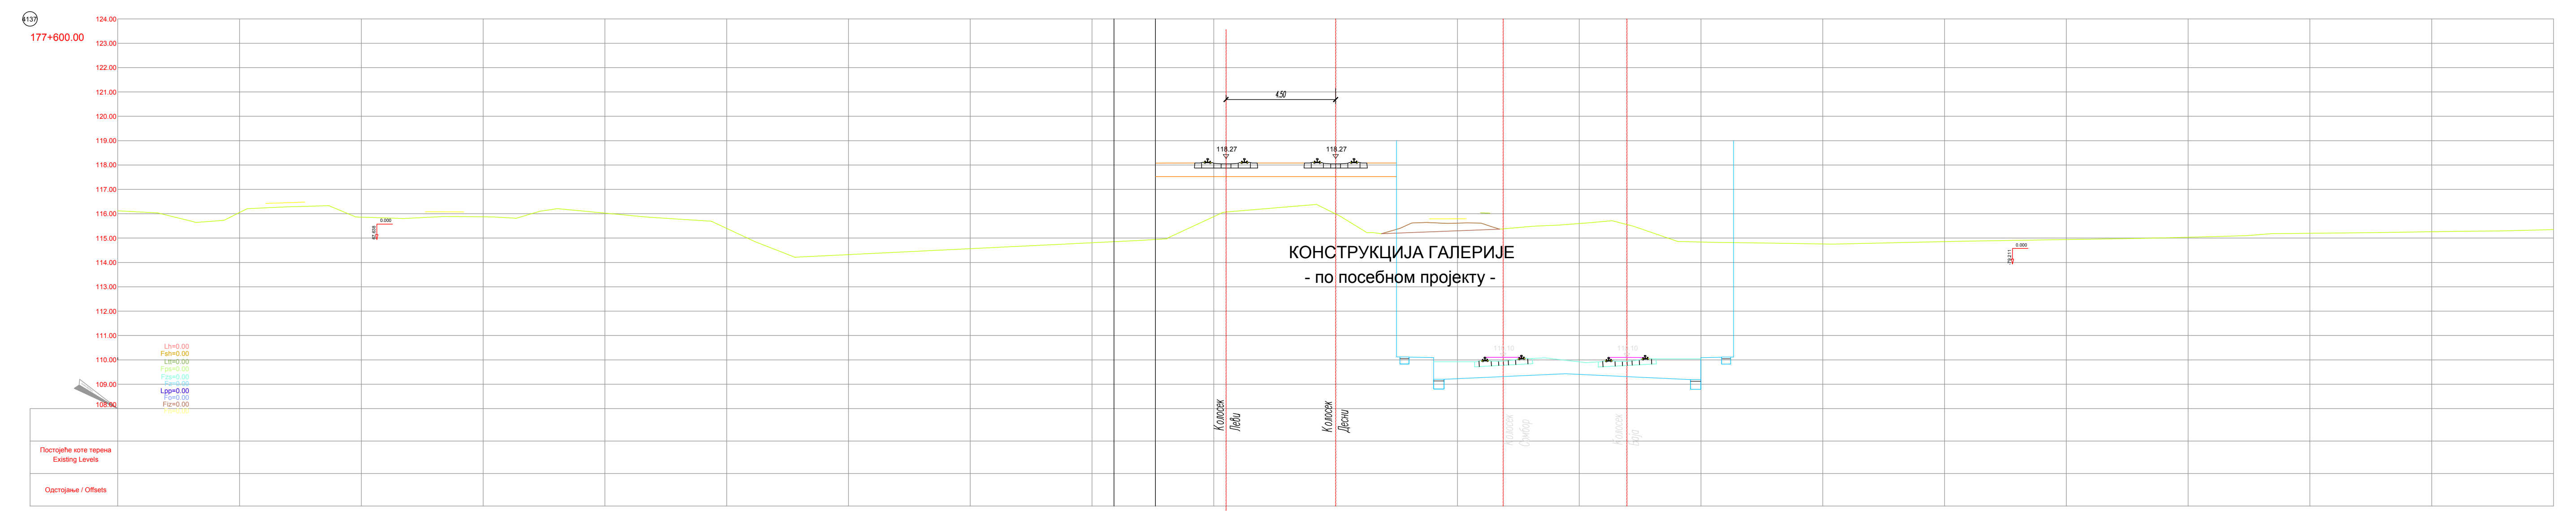

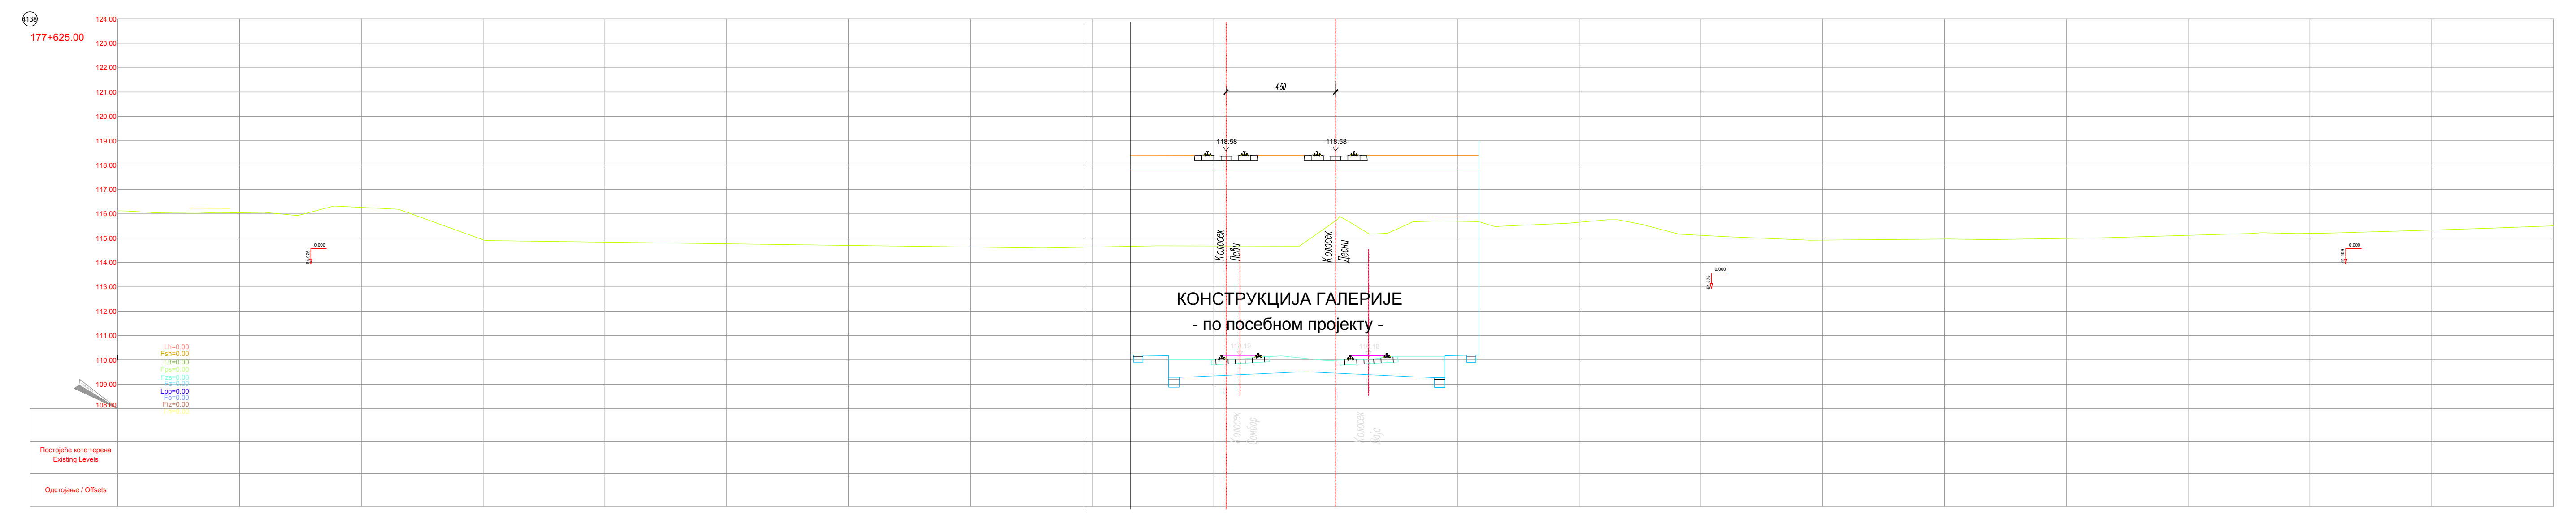

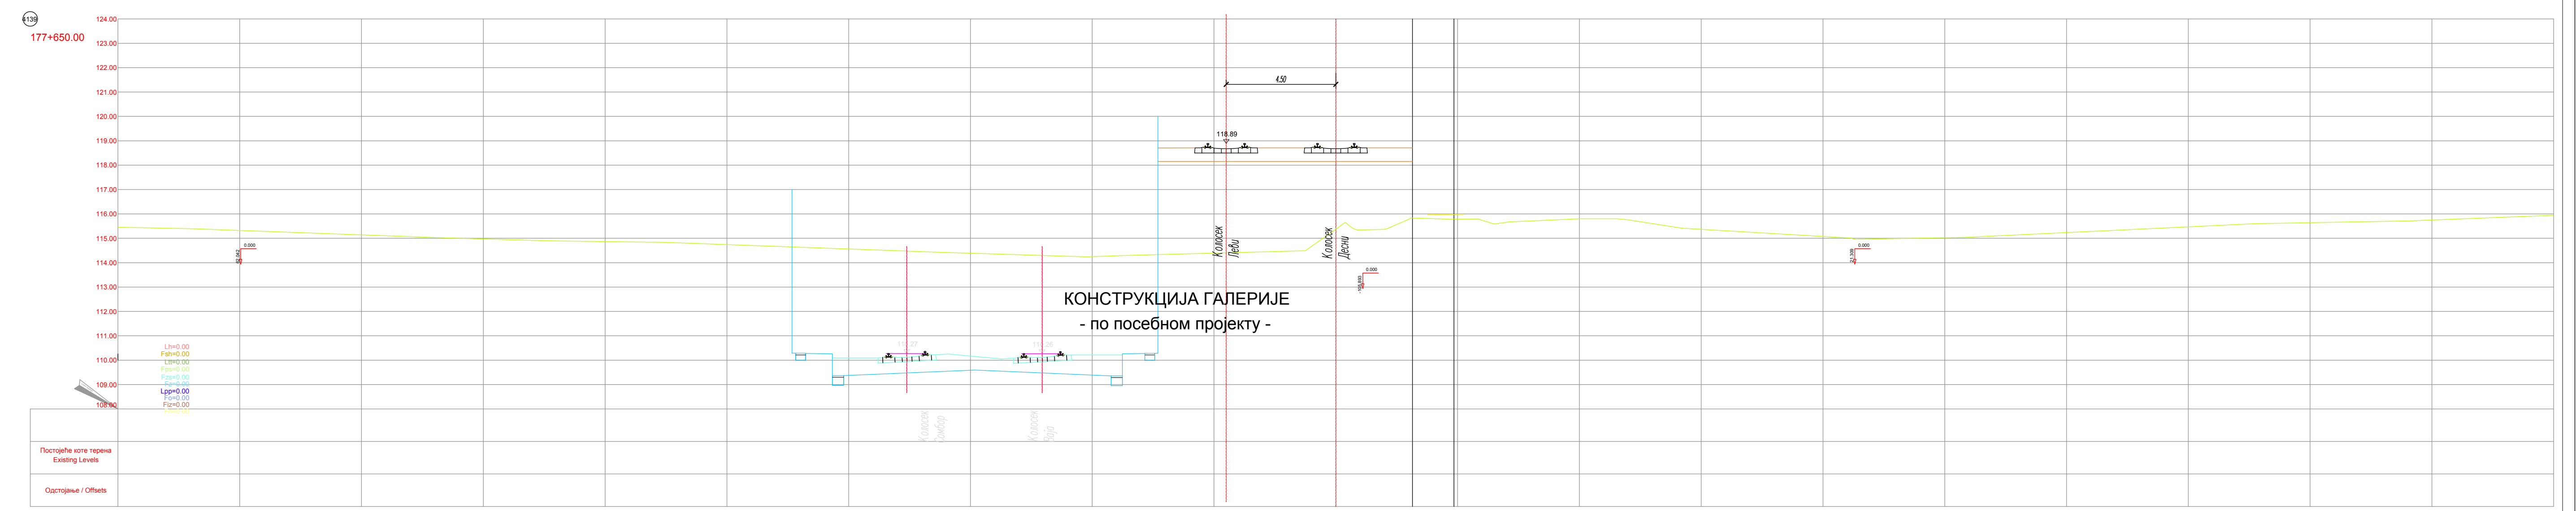

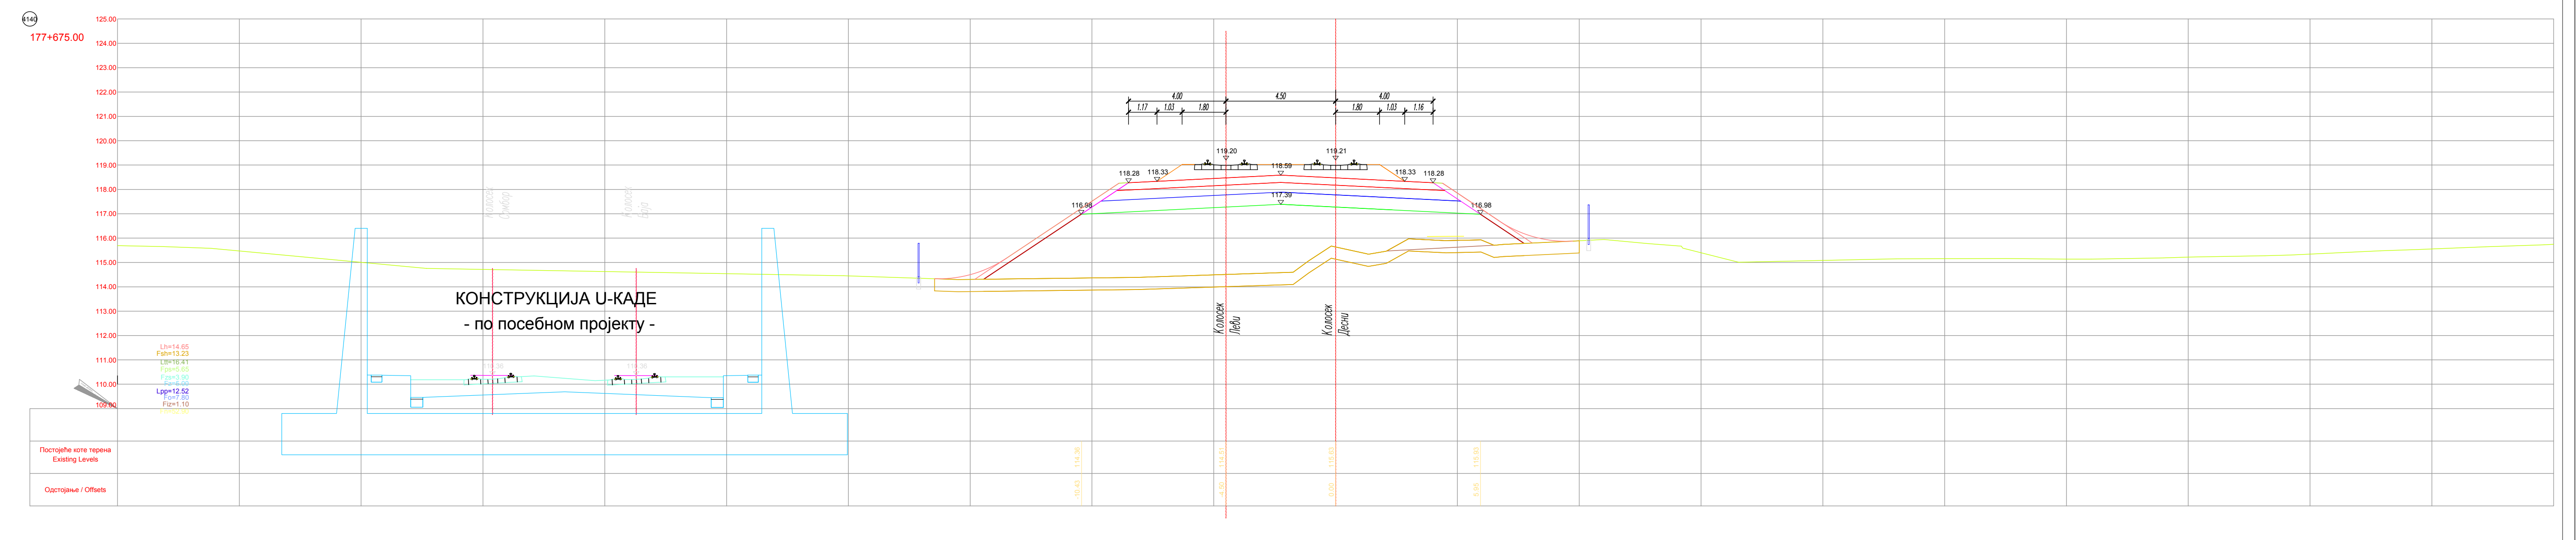

ЛЕГЕНДА:

Fsh - скидање хумуса
Fiz - ископ постојећег туцаника
Fi - ископ
Fis - ископ степеница
Ltt - ваљање темељног тла
Fn - насип
Fo - слој ојачања насипа - замена тла
Lpp - планирање постељице
Fps - прелазни слој
Fzs - заштитни слој
Fz - пројектовани туцаник
Lhu - хумузирање

Број	Датум	Опис
03		
02		
01		

Ревизиони блок:

САОБРАЋАЈНИ ИНСТИТУТ ЦИП, д.о.о.

Немањина 6; 11000 Београд; Србија
Тел: 011/3618-134; Факс: 011/3618-324; web site: www.sicip.co.rs

Организациона јединица:САОБРАЋАЈНИЦЕ

Одговорни пројектант:
лиценца број: 315 9563 04
Катарина Касавица, дипл.грађ.инж.

Сарадници:
Владана Марковић, маст.инж.грађ
Никола Седларевић, маст.инж.грађ
Милош Даниловић, грађ. тех.

Унутрашња контрола:
Милан Јелкић, дипл. грађ. инж.

Главни пројектант:
др Љиљана Милић Марковић, дипл. грађ. инж.

Руководилац организационе јединице:
мр Новица Стевановић, дипл.грађ.инж.

Инвеститор пројекта:
" ИНФРАСТРУКТУРА ЖЕЛЕЗНИЦЕ СРБИЈЕ " А.Д.
Немањина 6/IV, Београд

Наручилац пројекта:
Joint Venture of
China Railway International Corporation Ltd. (CRIC)
No.10 Fuxing Road,Haidian District,Beijing
P.R China, 100844
China Communication Construction Company Ltd. (CCCC)
No.85 Deshengmenwai Street,Xicheng District,Beijing
P.R China, 100088

Објекат:
ПРУГА БЕОГРАД - СУБОТИЦА - ДРЖАВНА ГРАНИЦА (КЕЛЕБИЈА)
ДЕОНИЦА ПРУГЕ НОВИ САД - СУБОТИЦА - ДРЖАВНА ГРАНИЦА (КЕЛЕБИЈА)

Део пројекта:
ПРОЈЕКАТ ТРАСЕ ПРУГЕ И СТАНИЦА - ДОЊИ И ГОРЊИ СТРОЈ

2/2.5.4.2 ПРОЈЕКАТ ТРАСЕ ПРУГЕ И СТАНИЦА - ДОЊИ И ГОРЊИ СТРОЈ - ОТВОРЕНА ПРУГА СУБОТИЦА - ДРЖАВНА ГРАНИЦА

Цртеж:
ПОПРЕЧНИ ПРОФИЛИ км 177+500.00 - км 177+675.00

Размера: 1:100

Фаза пројекта:	датум:	Цртеж бр.
ПГД	**04.2021.**	2020-250-САО-2/2-5.4.2.7.4.2

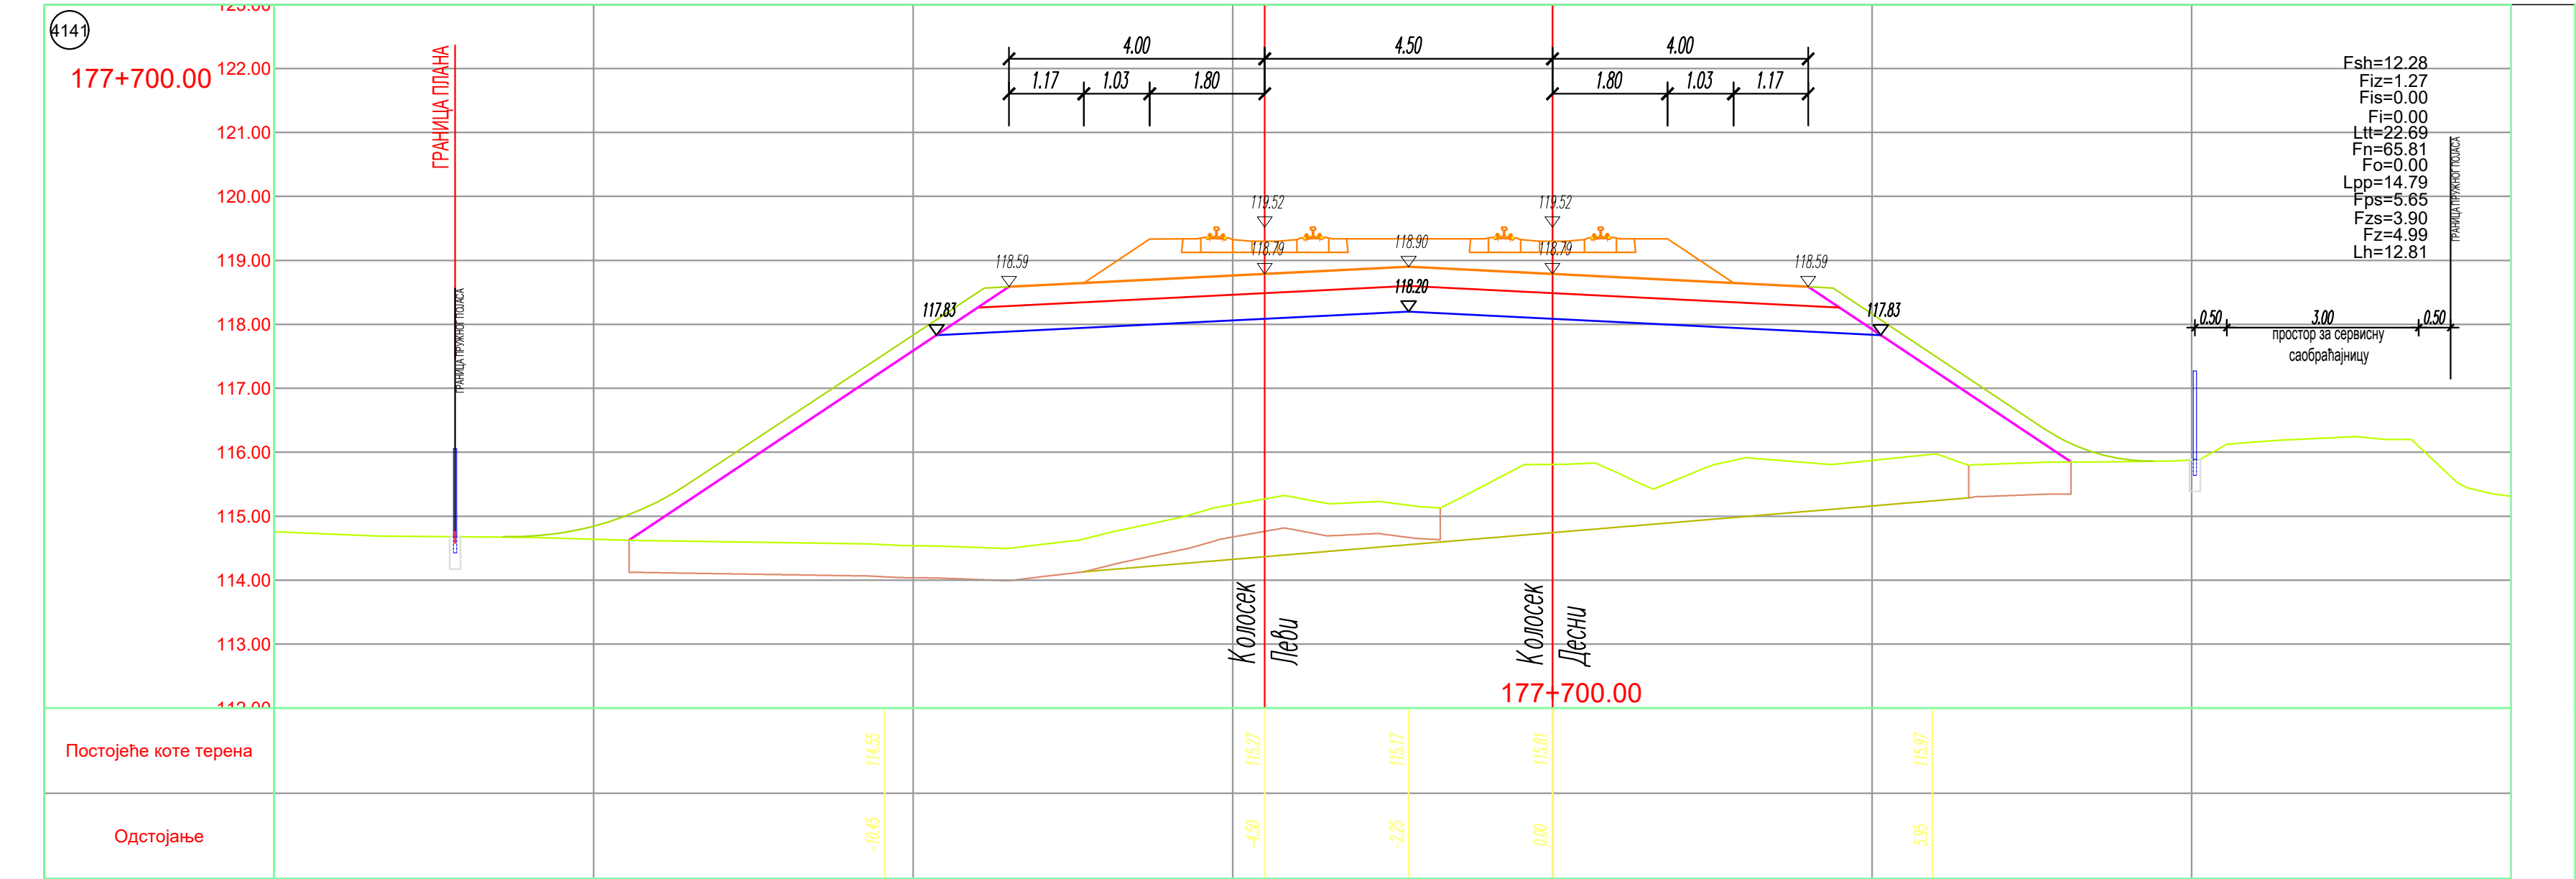

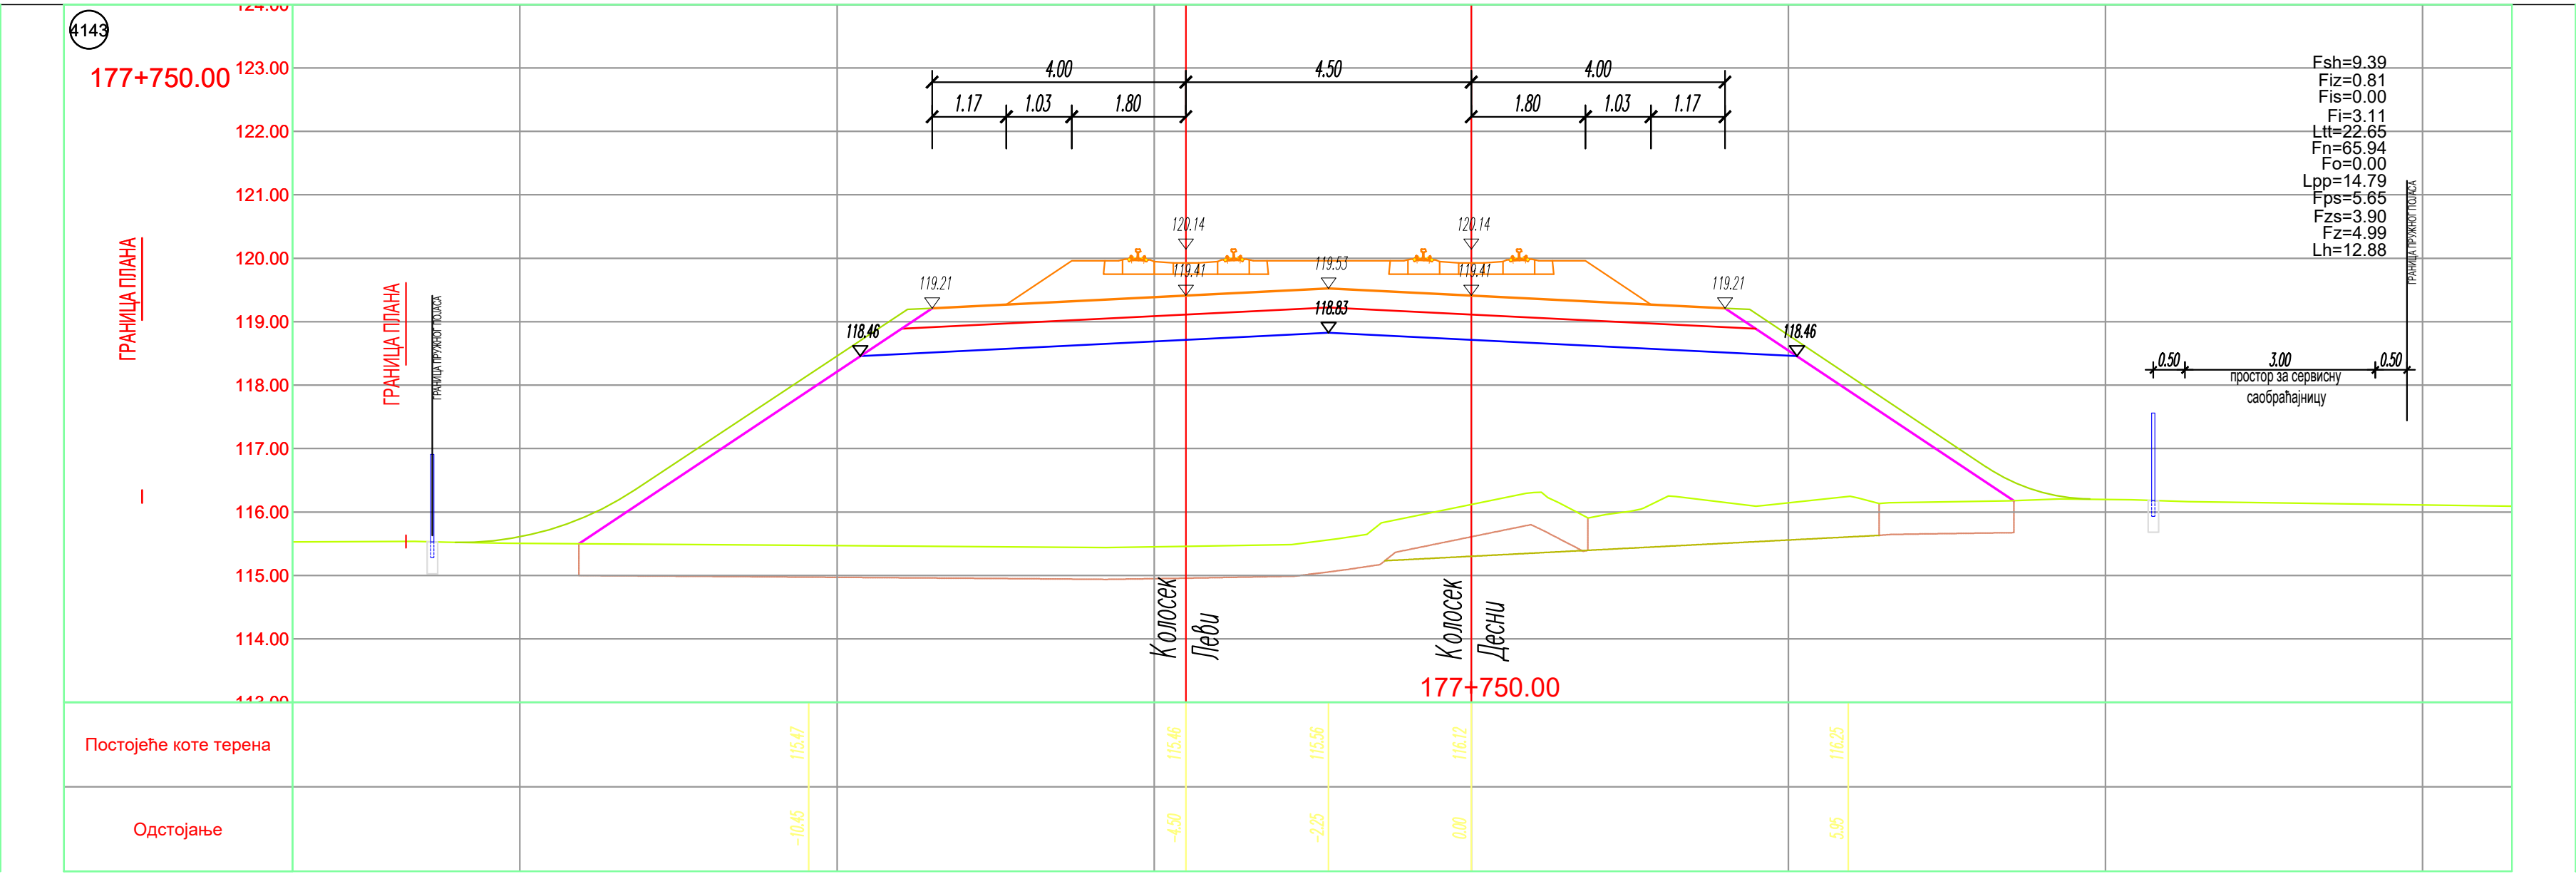

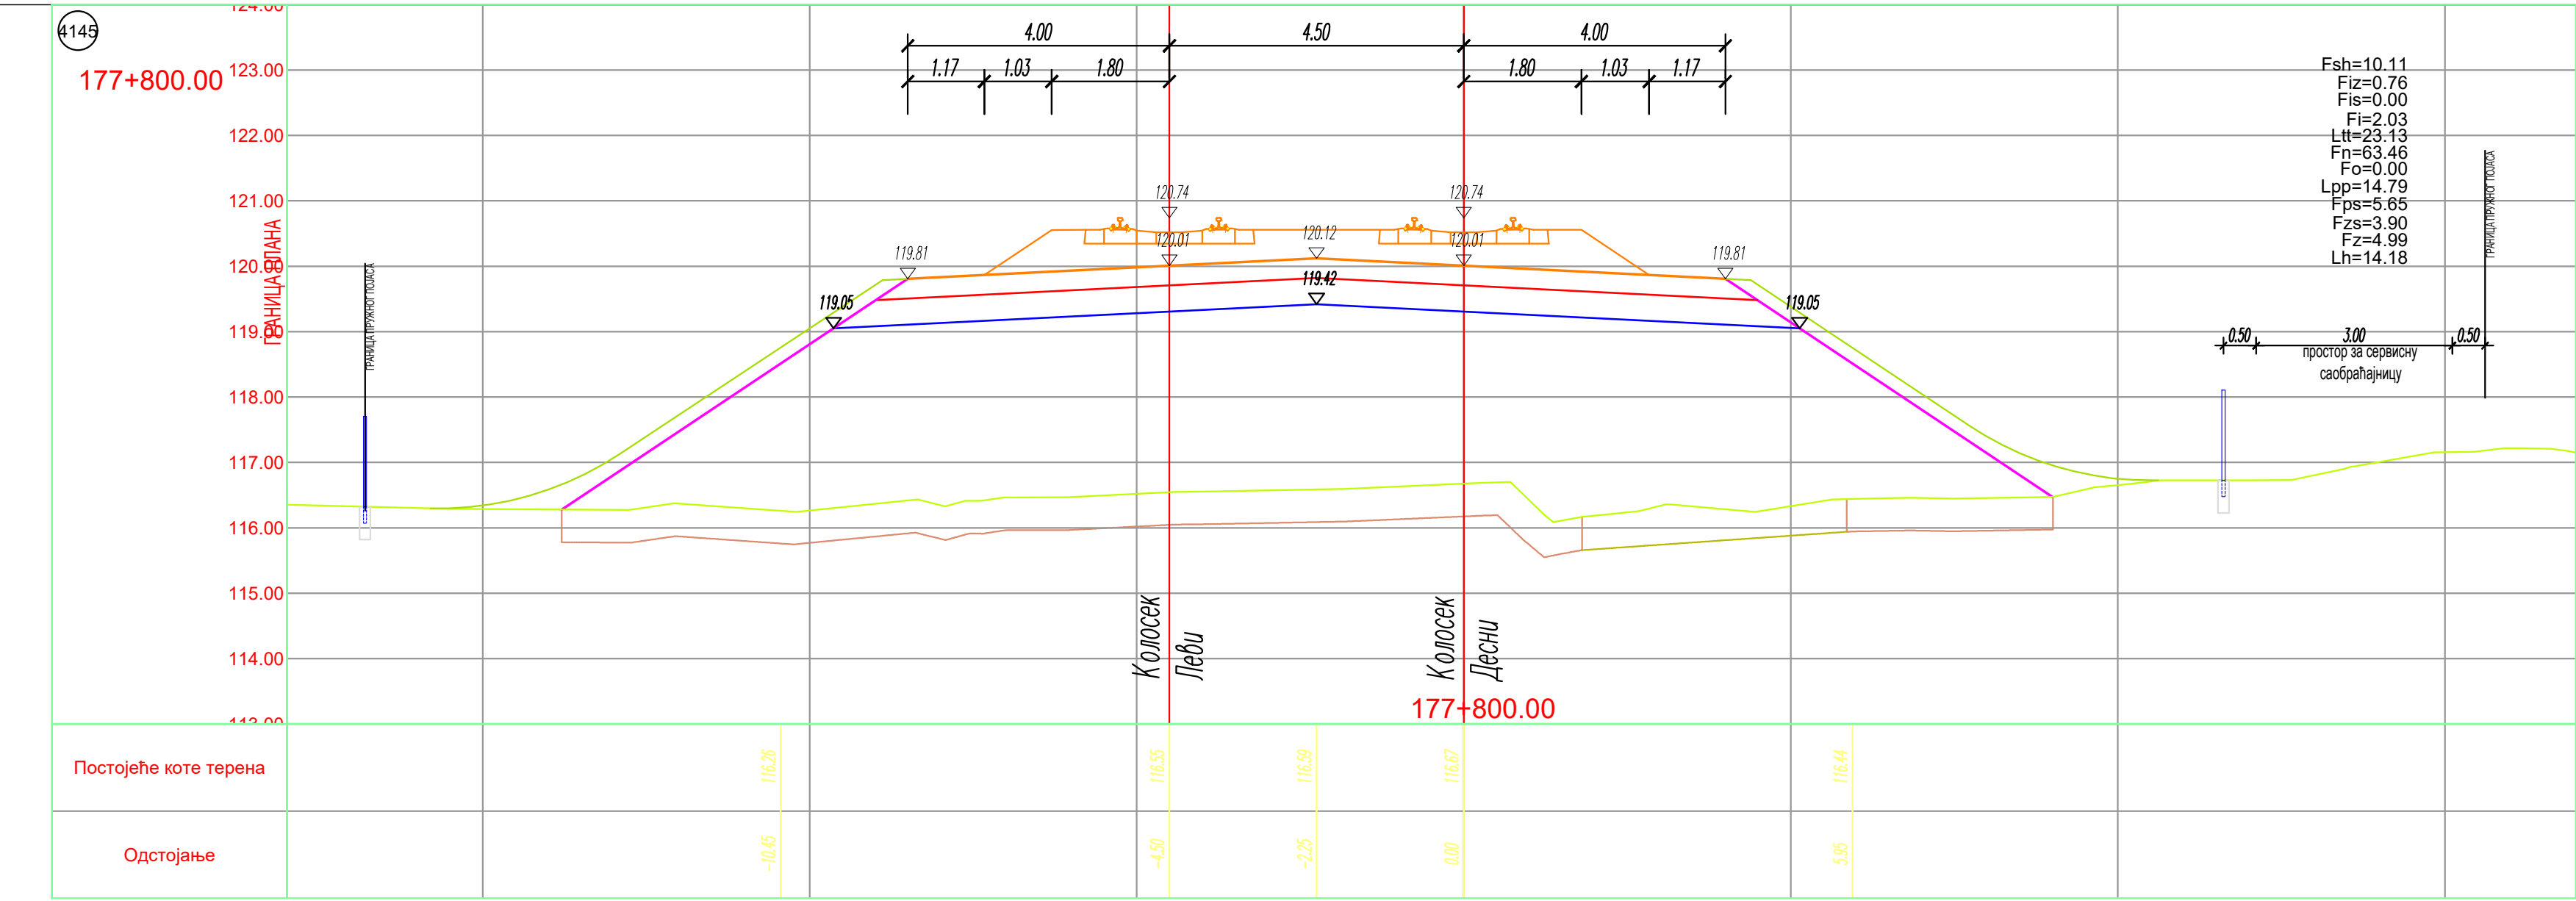

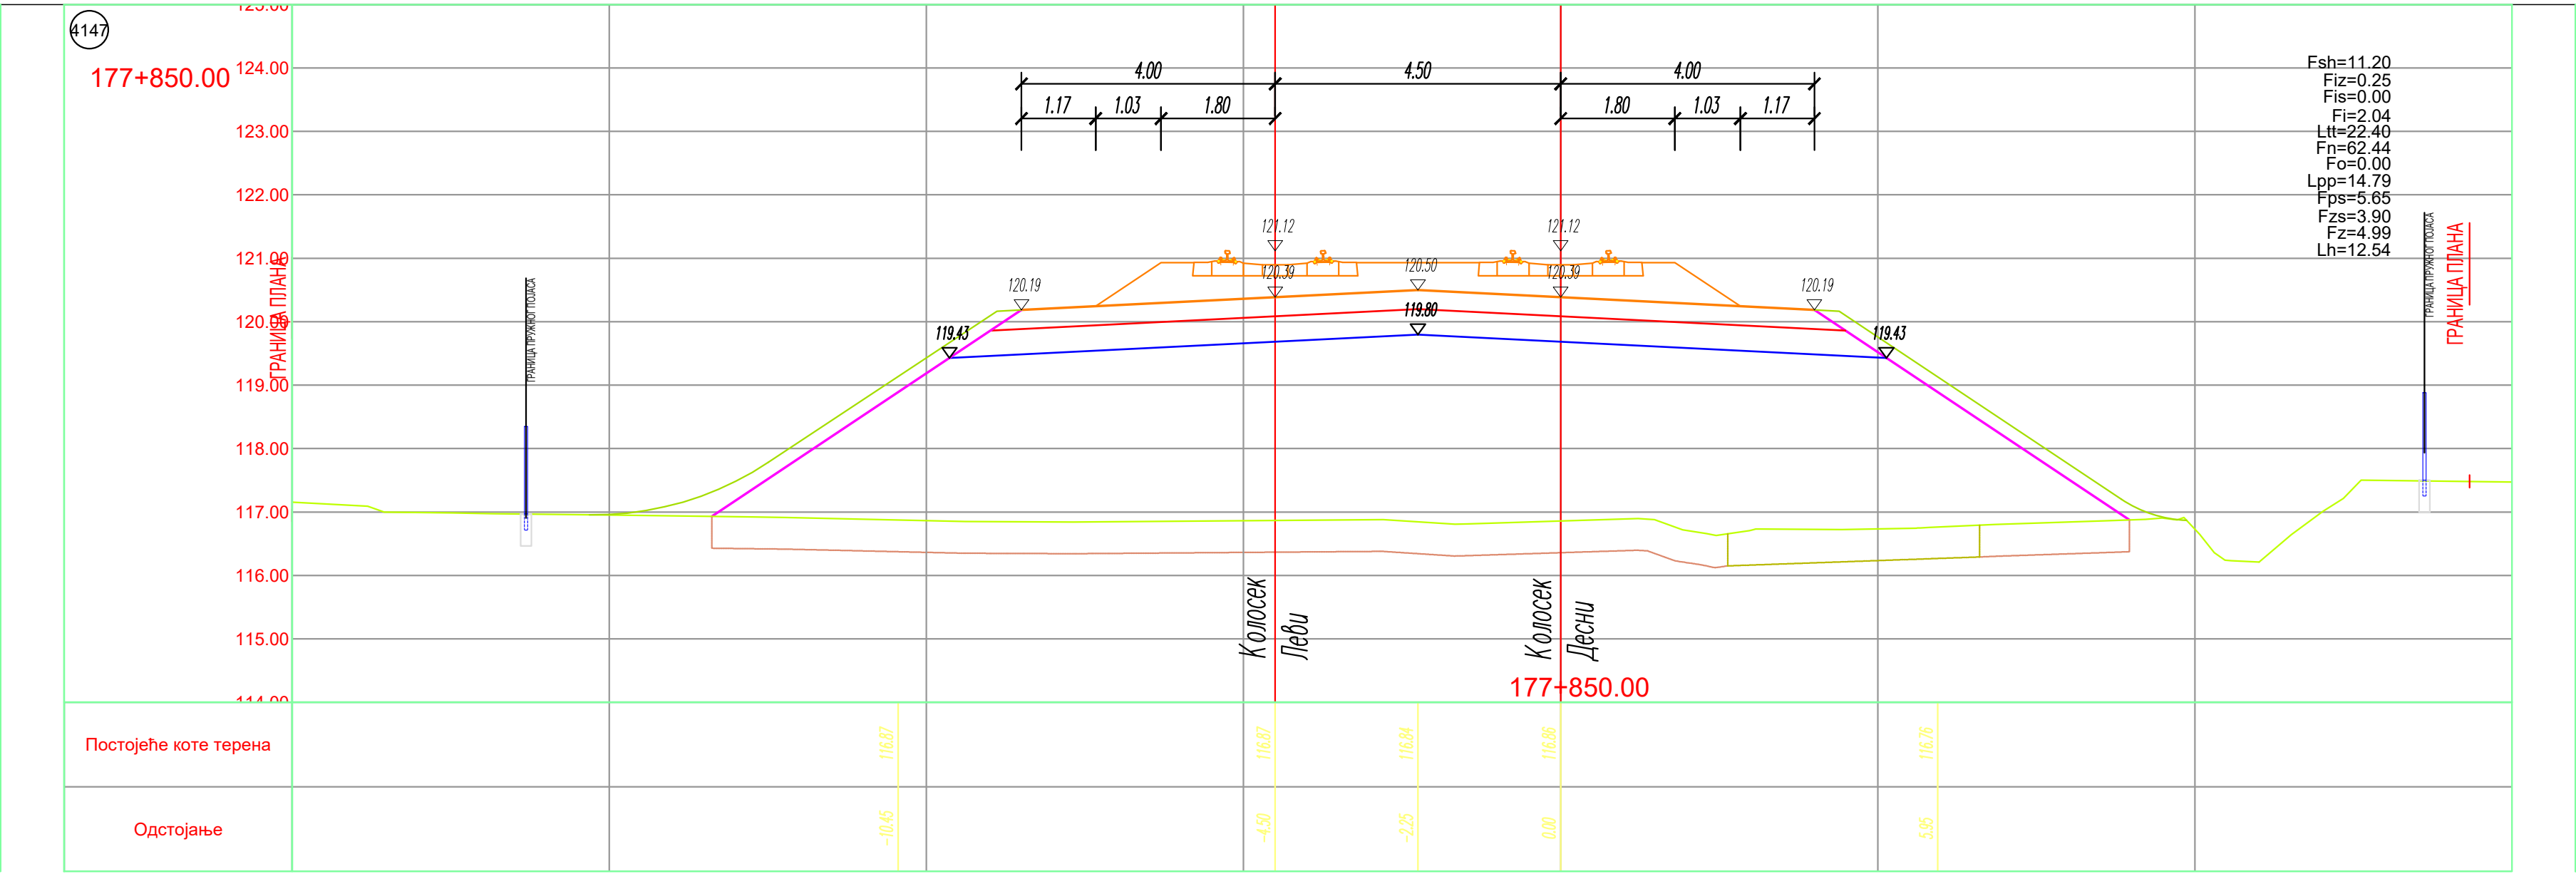

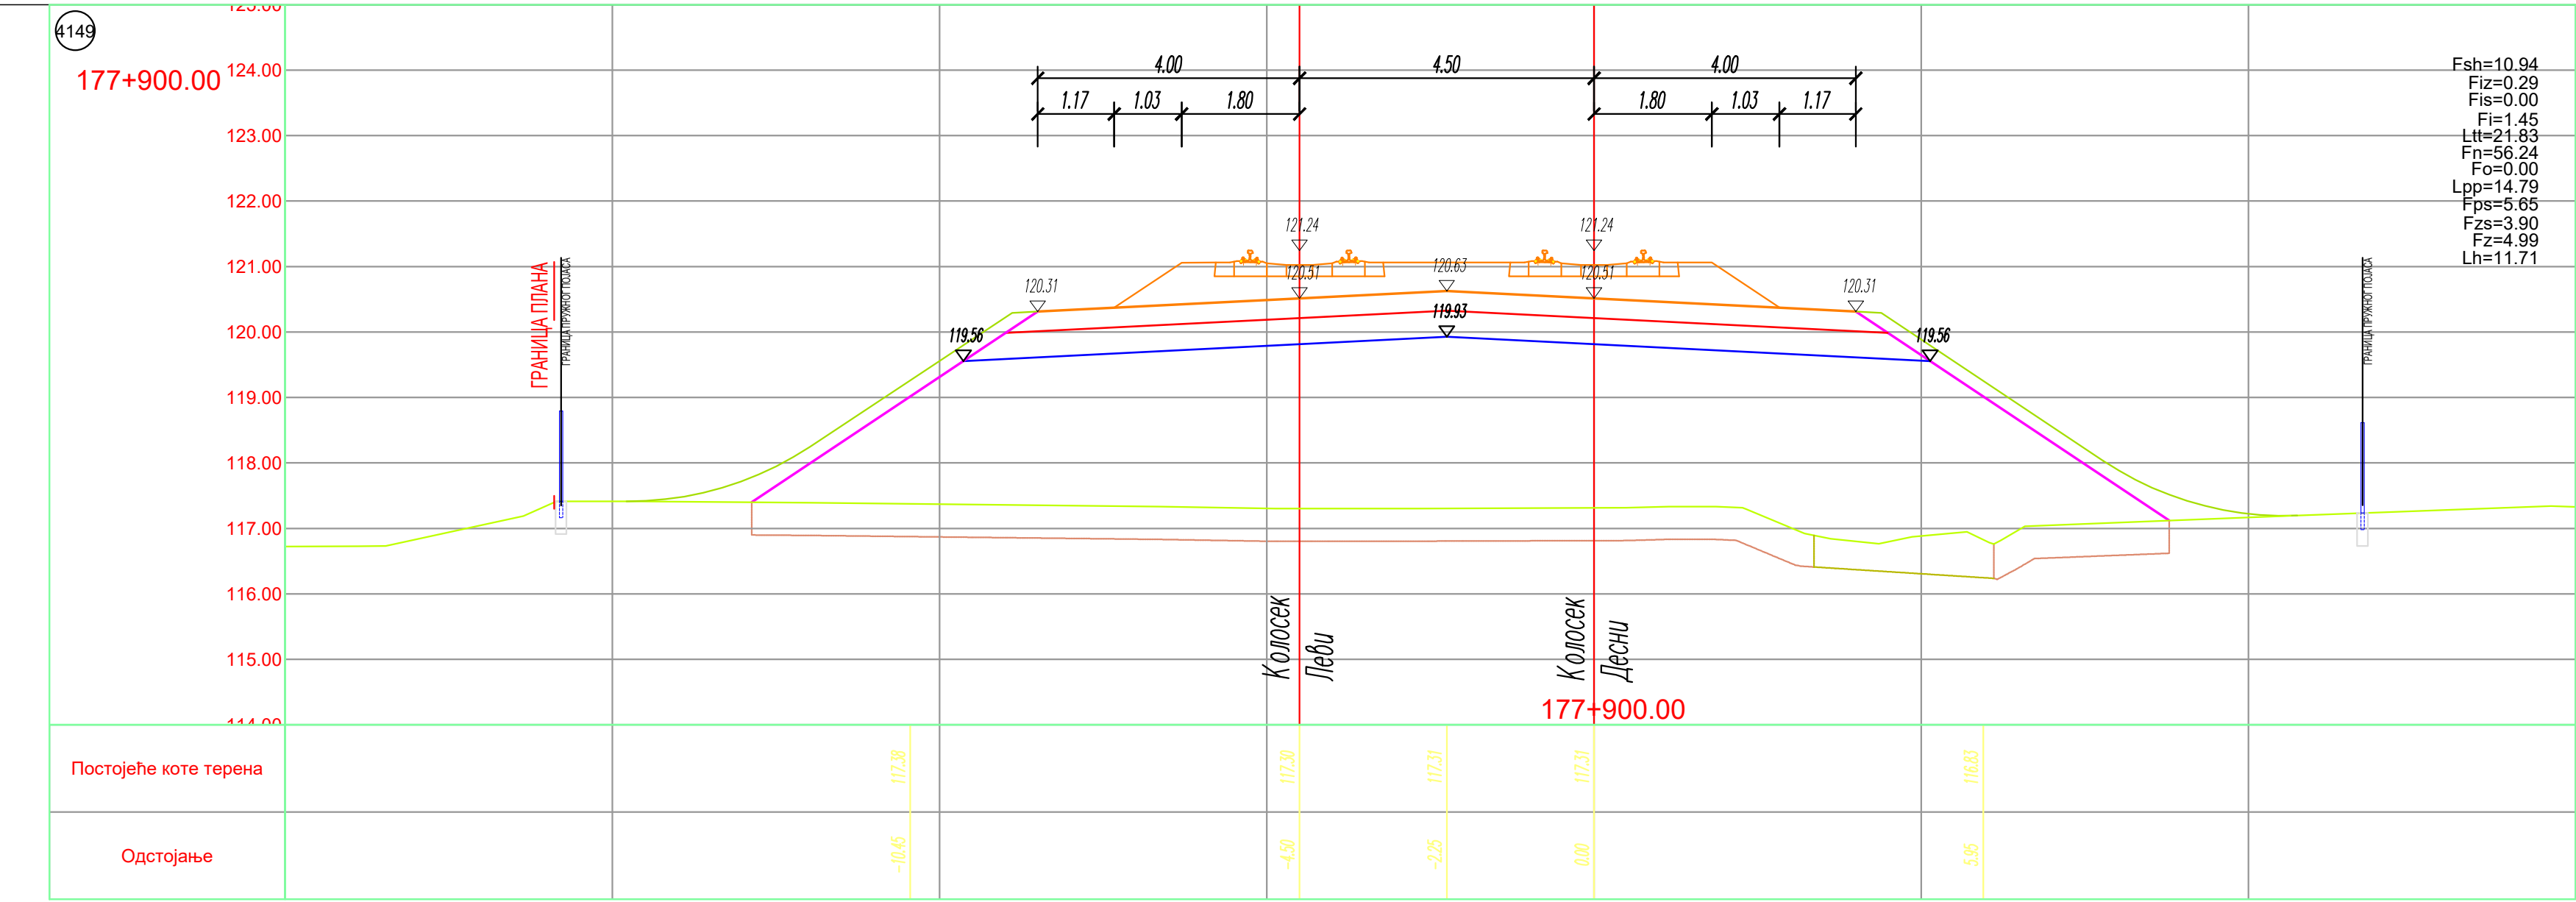

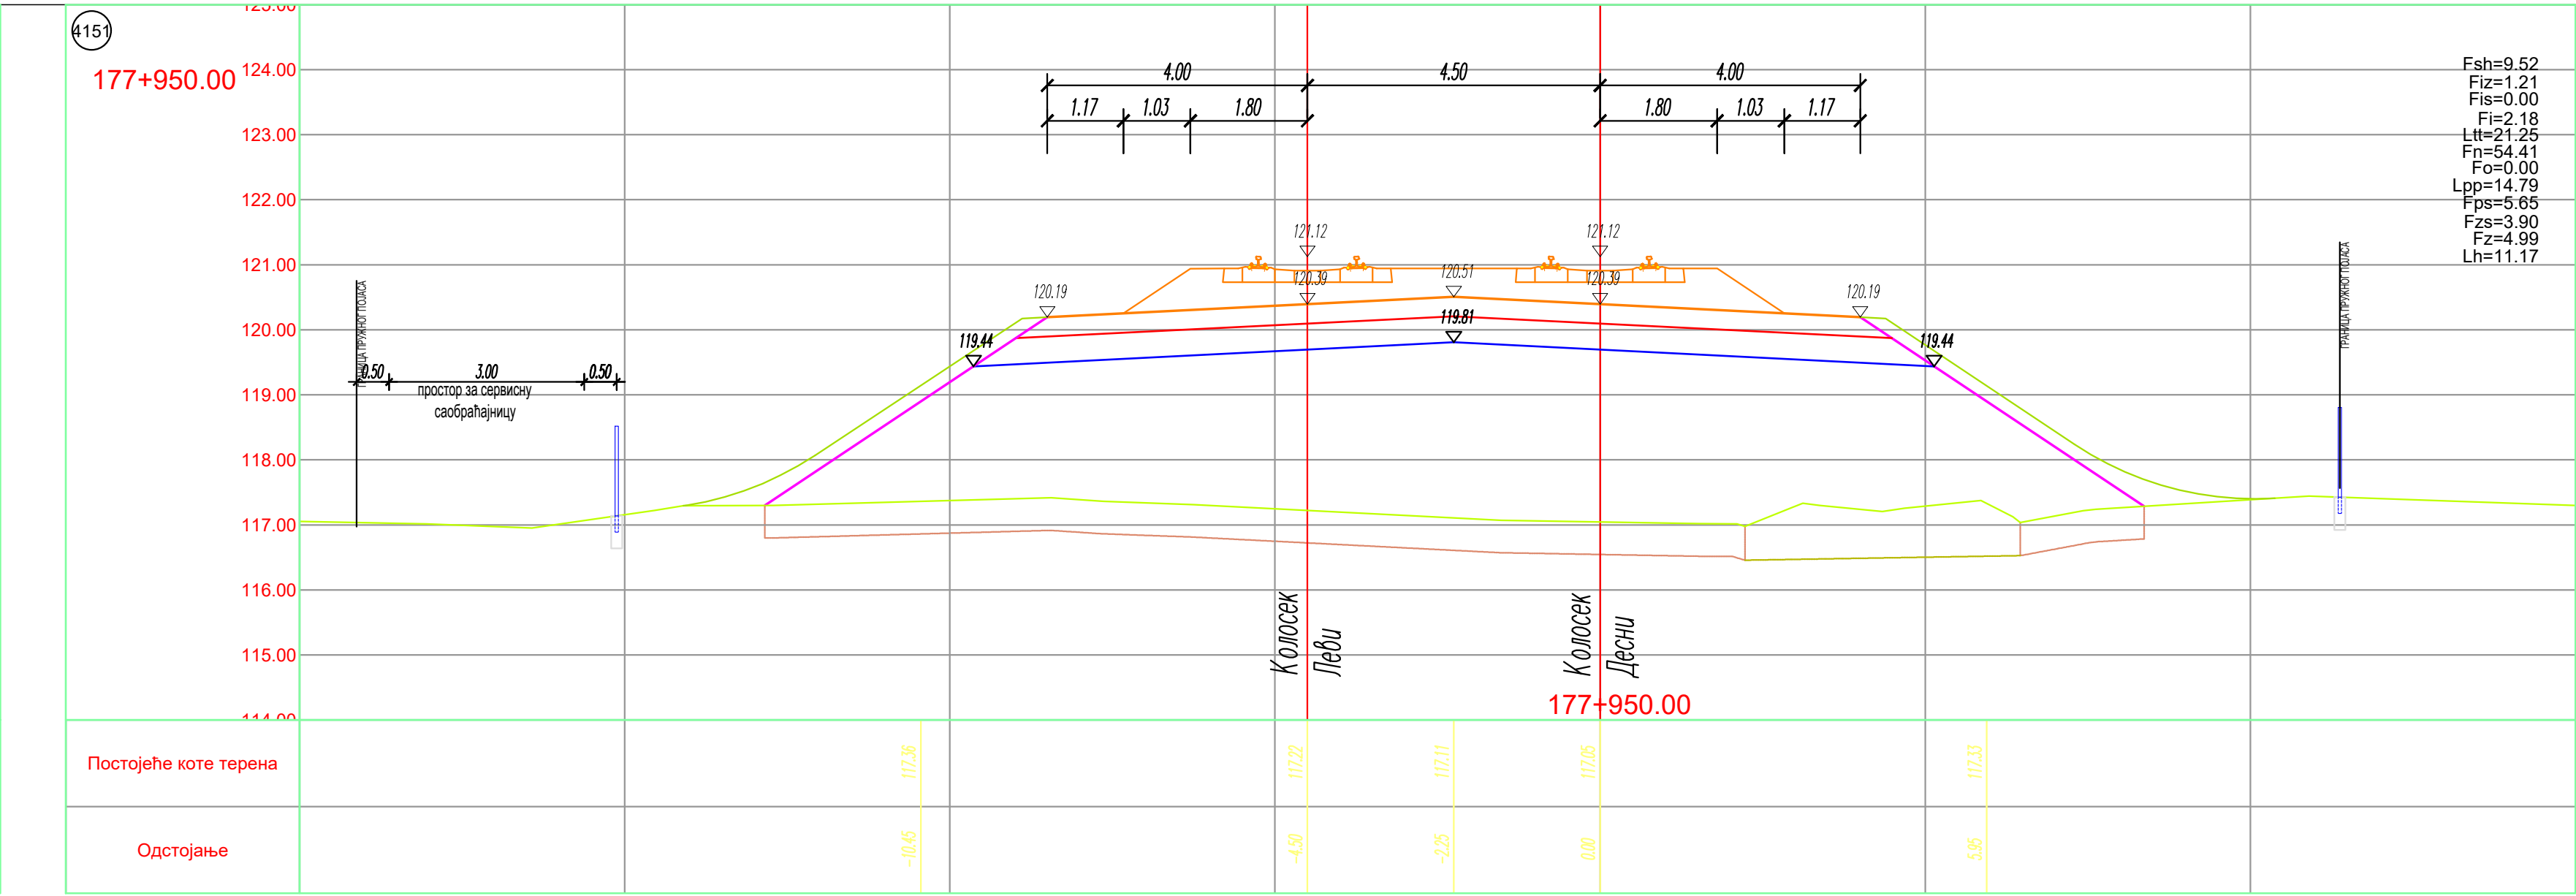

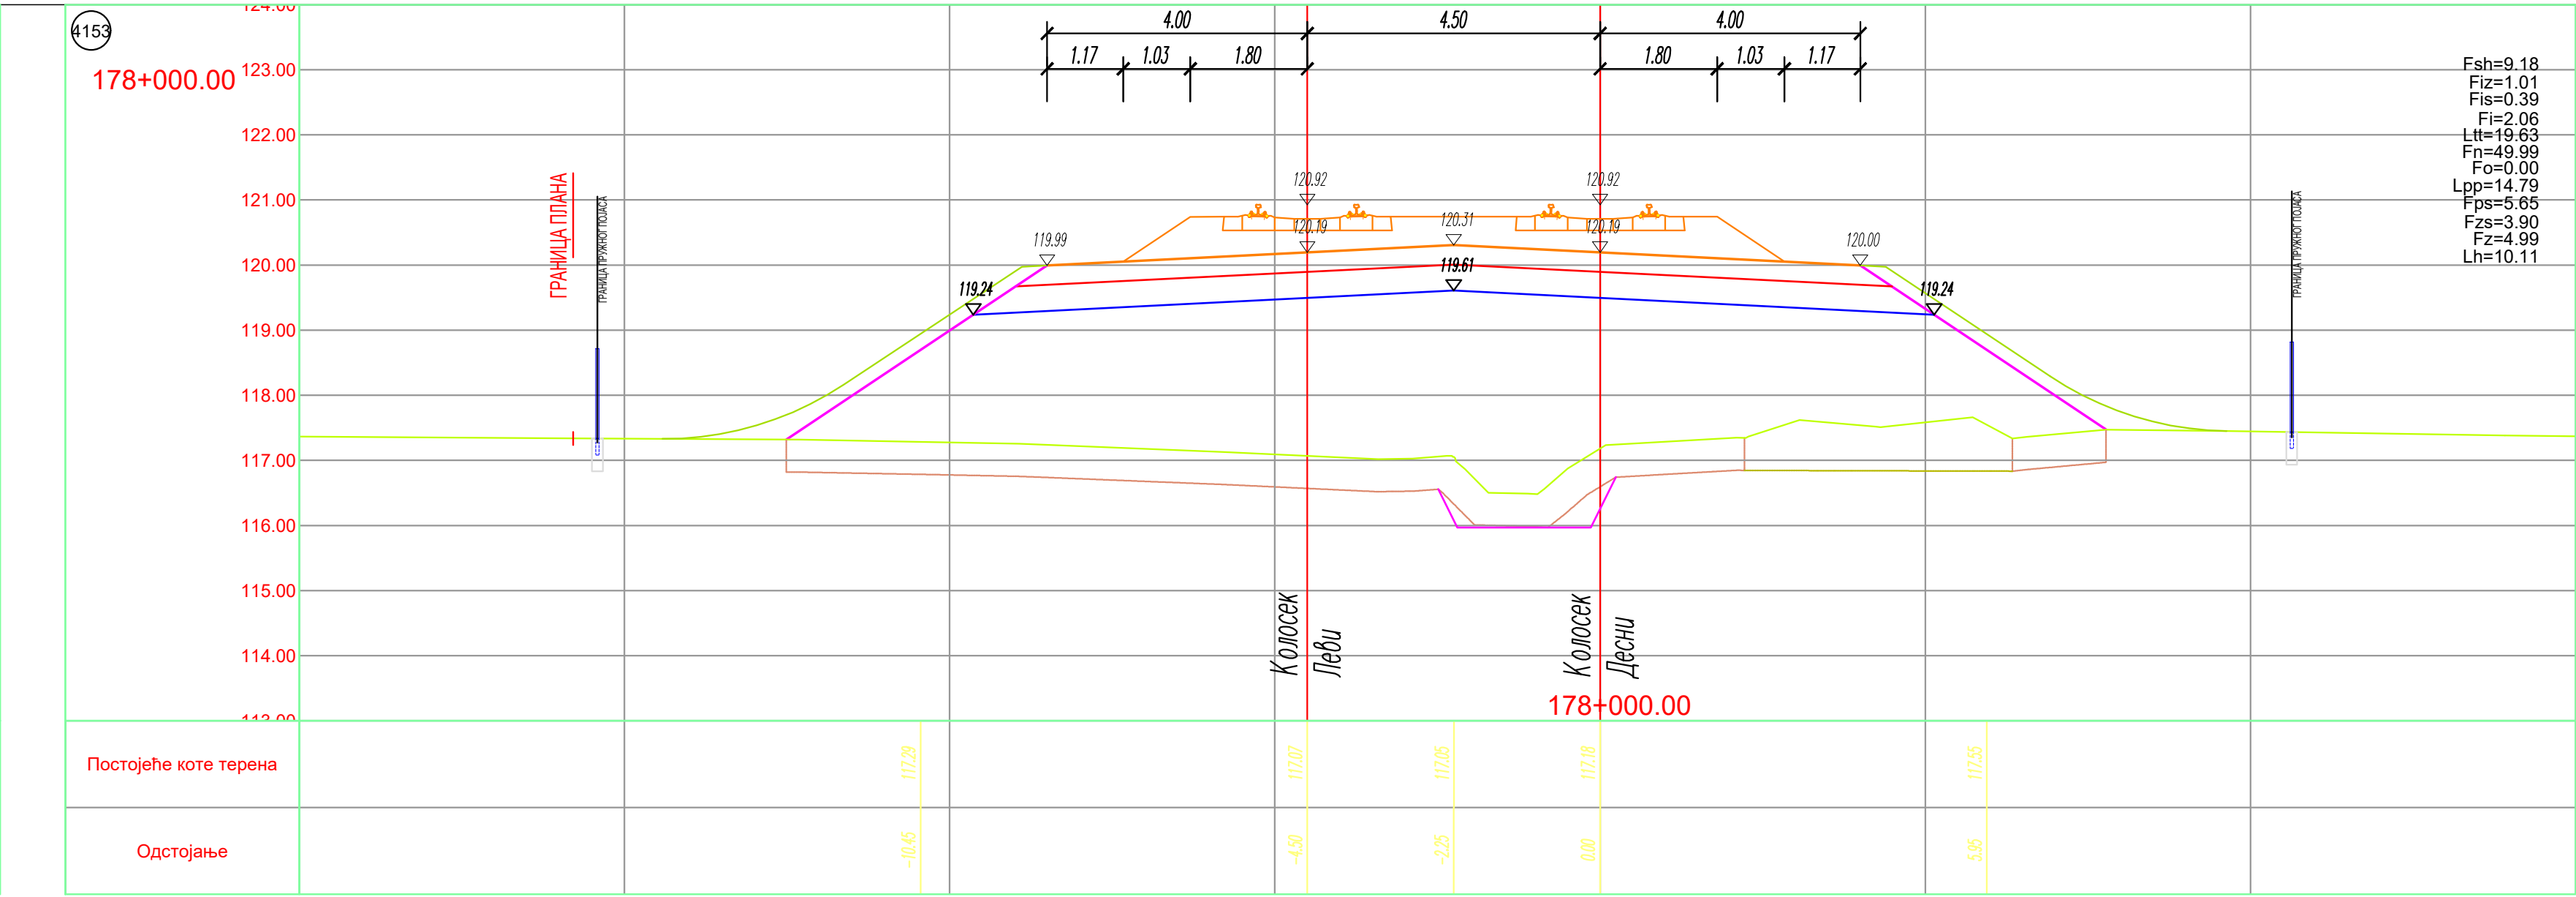

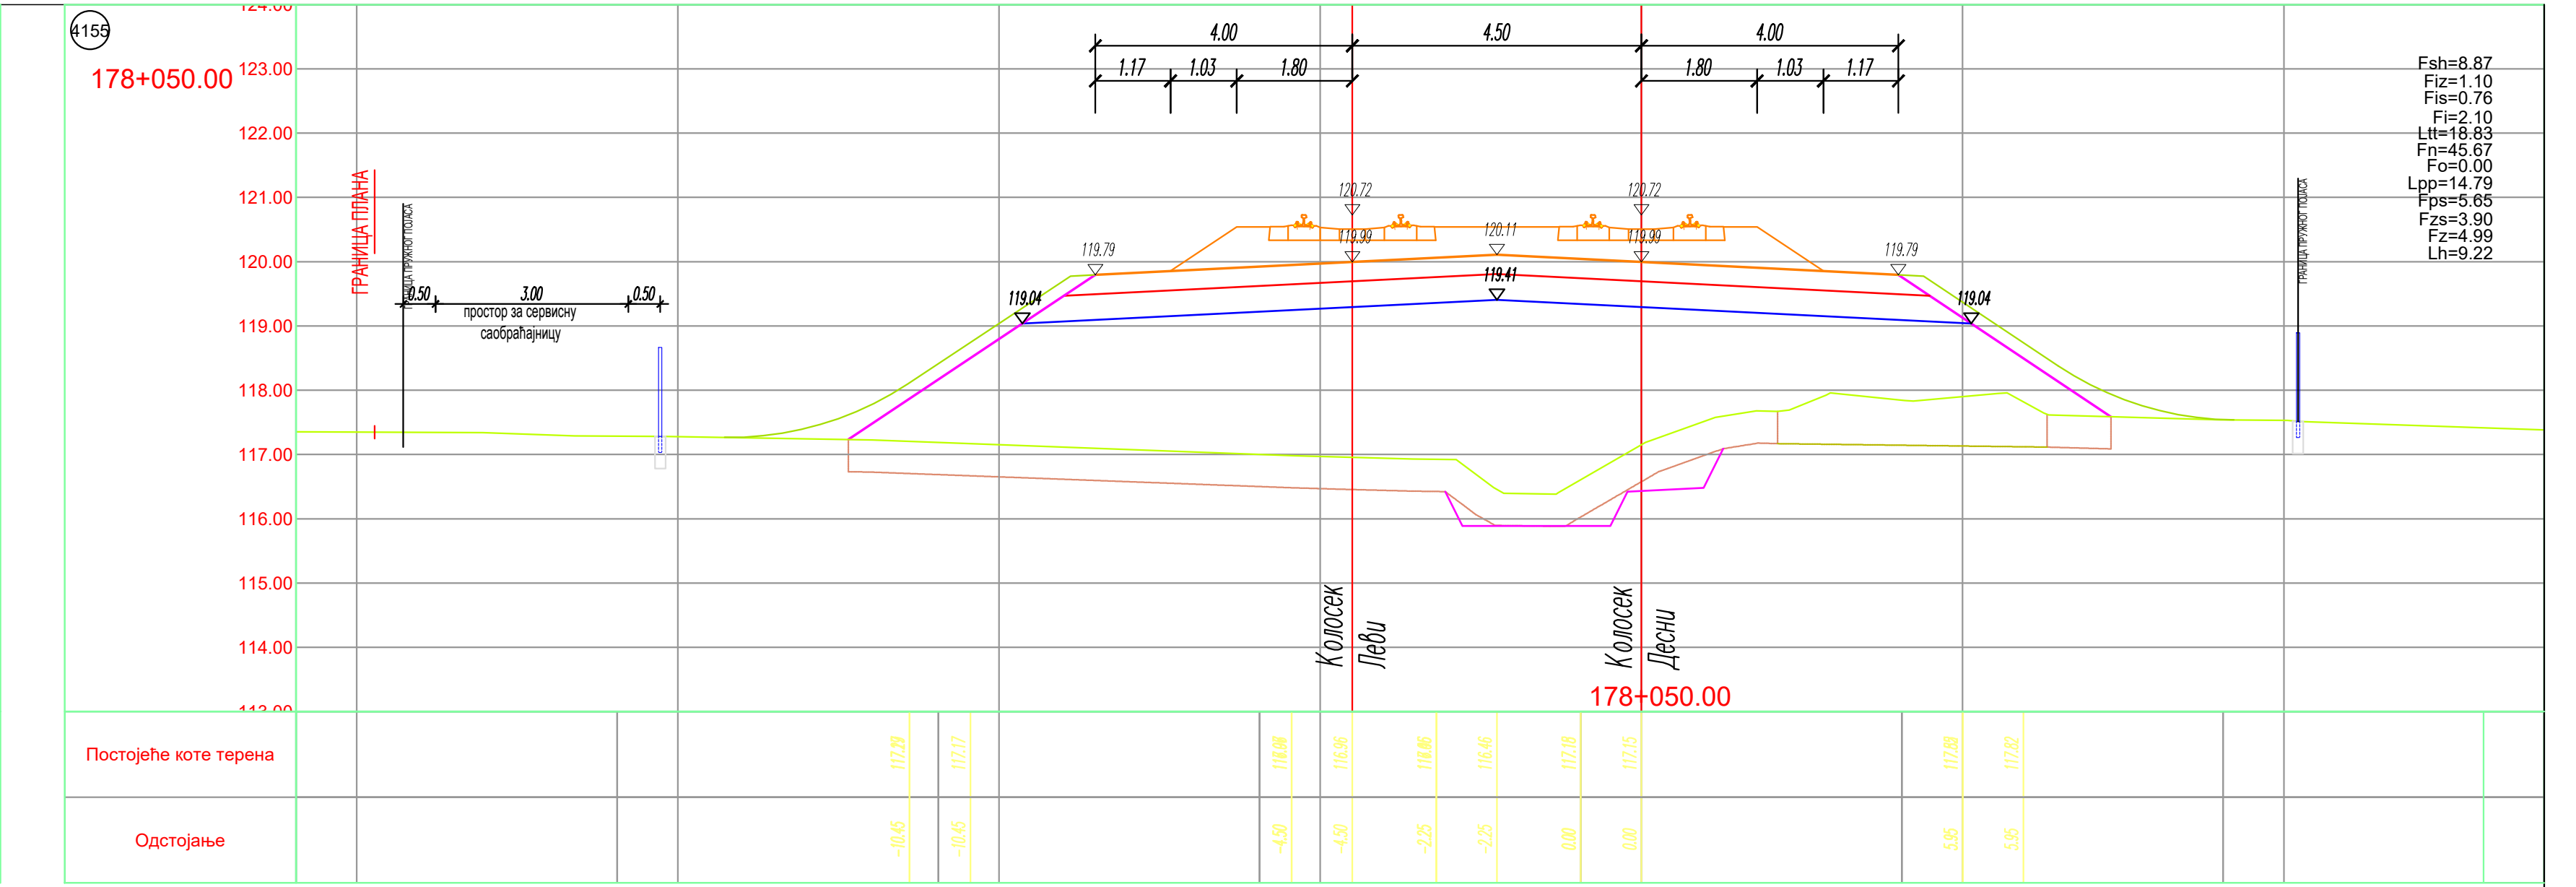

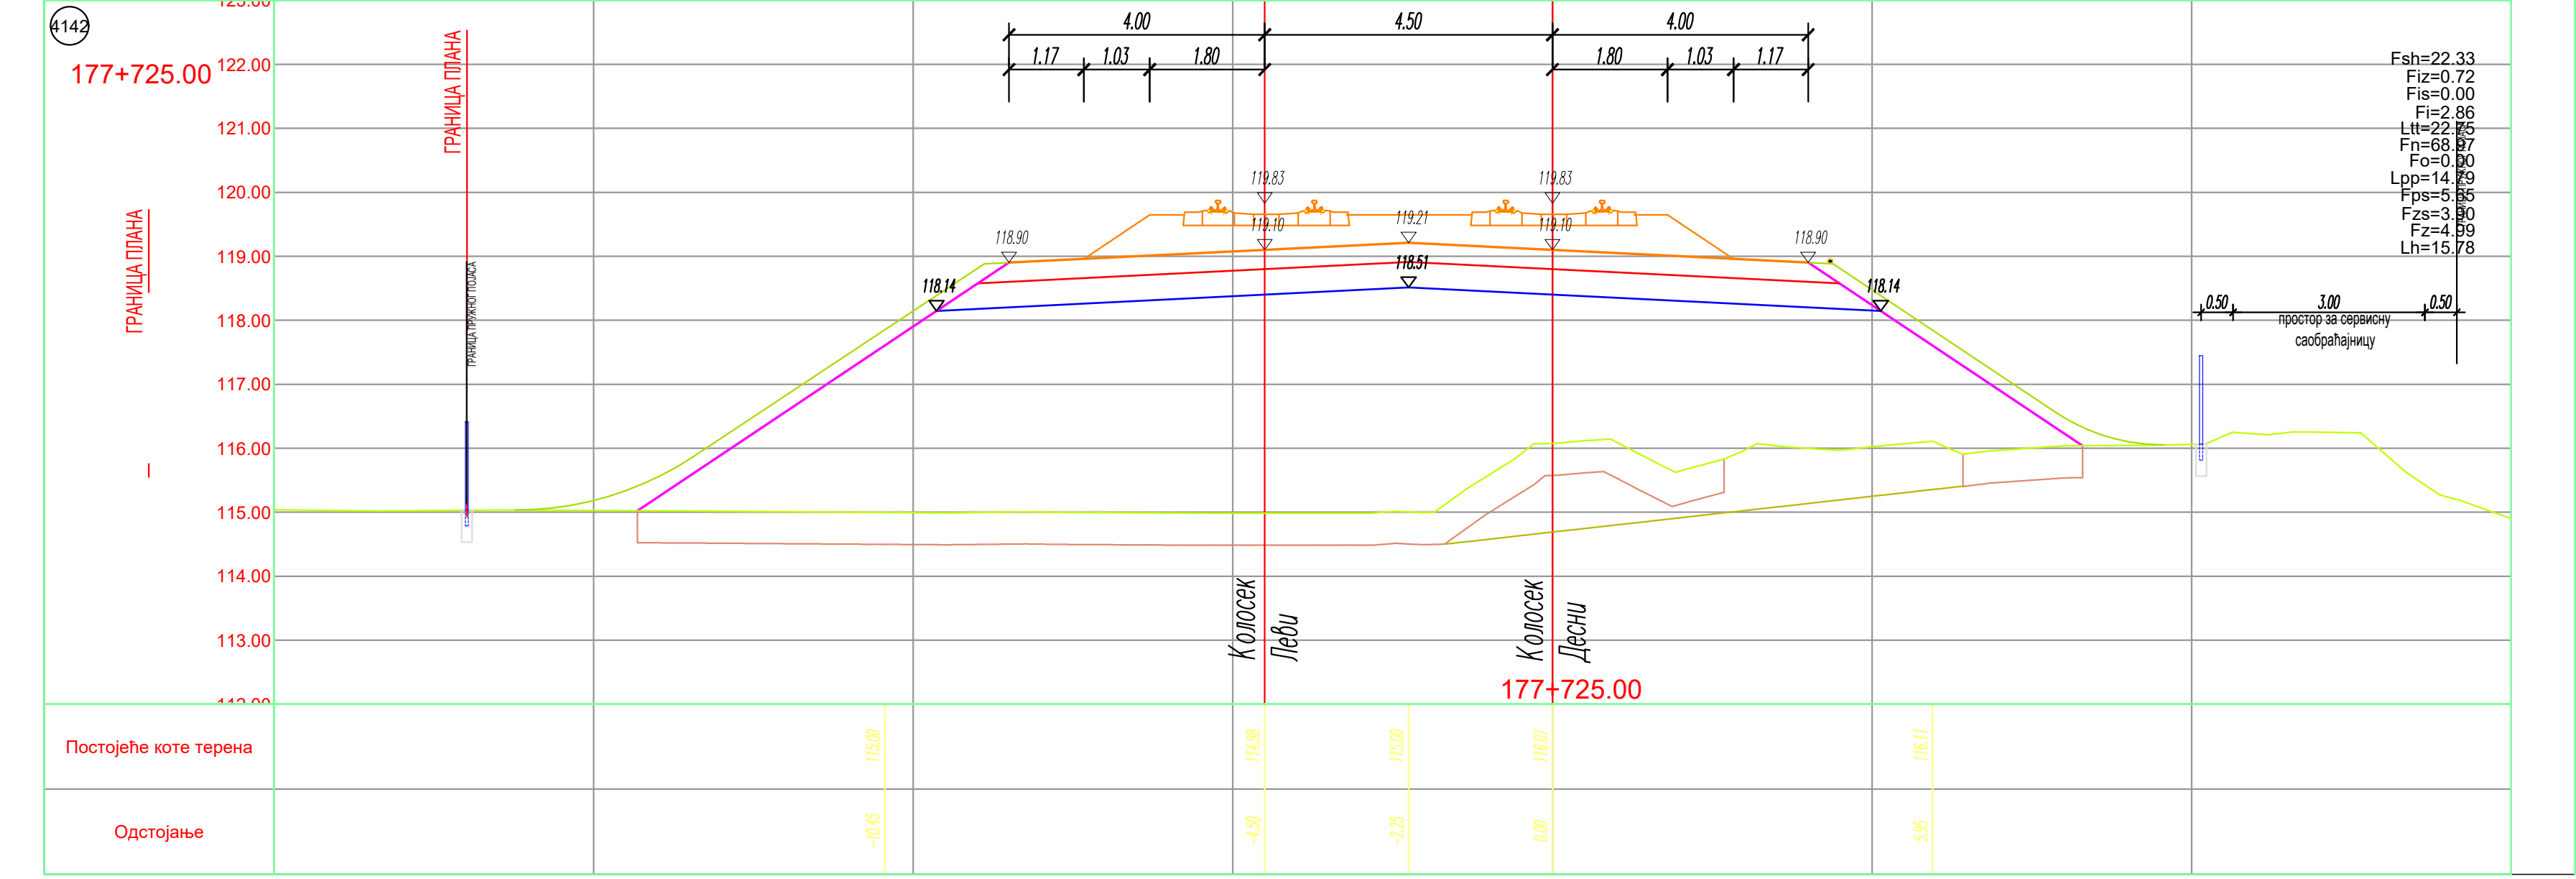

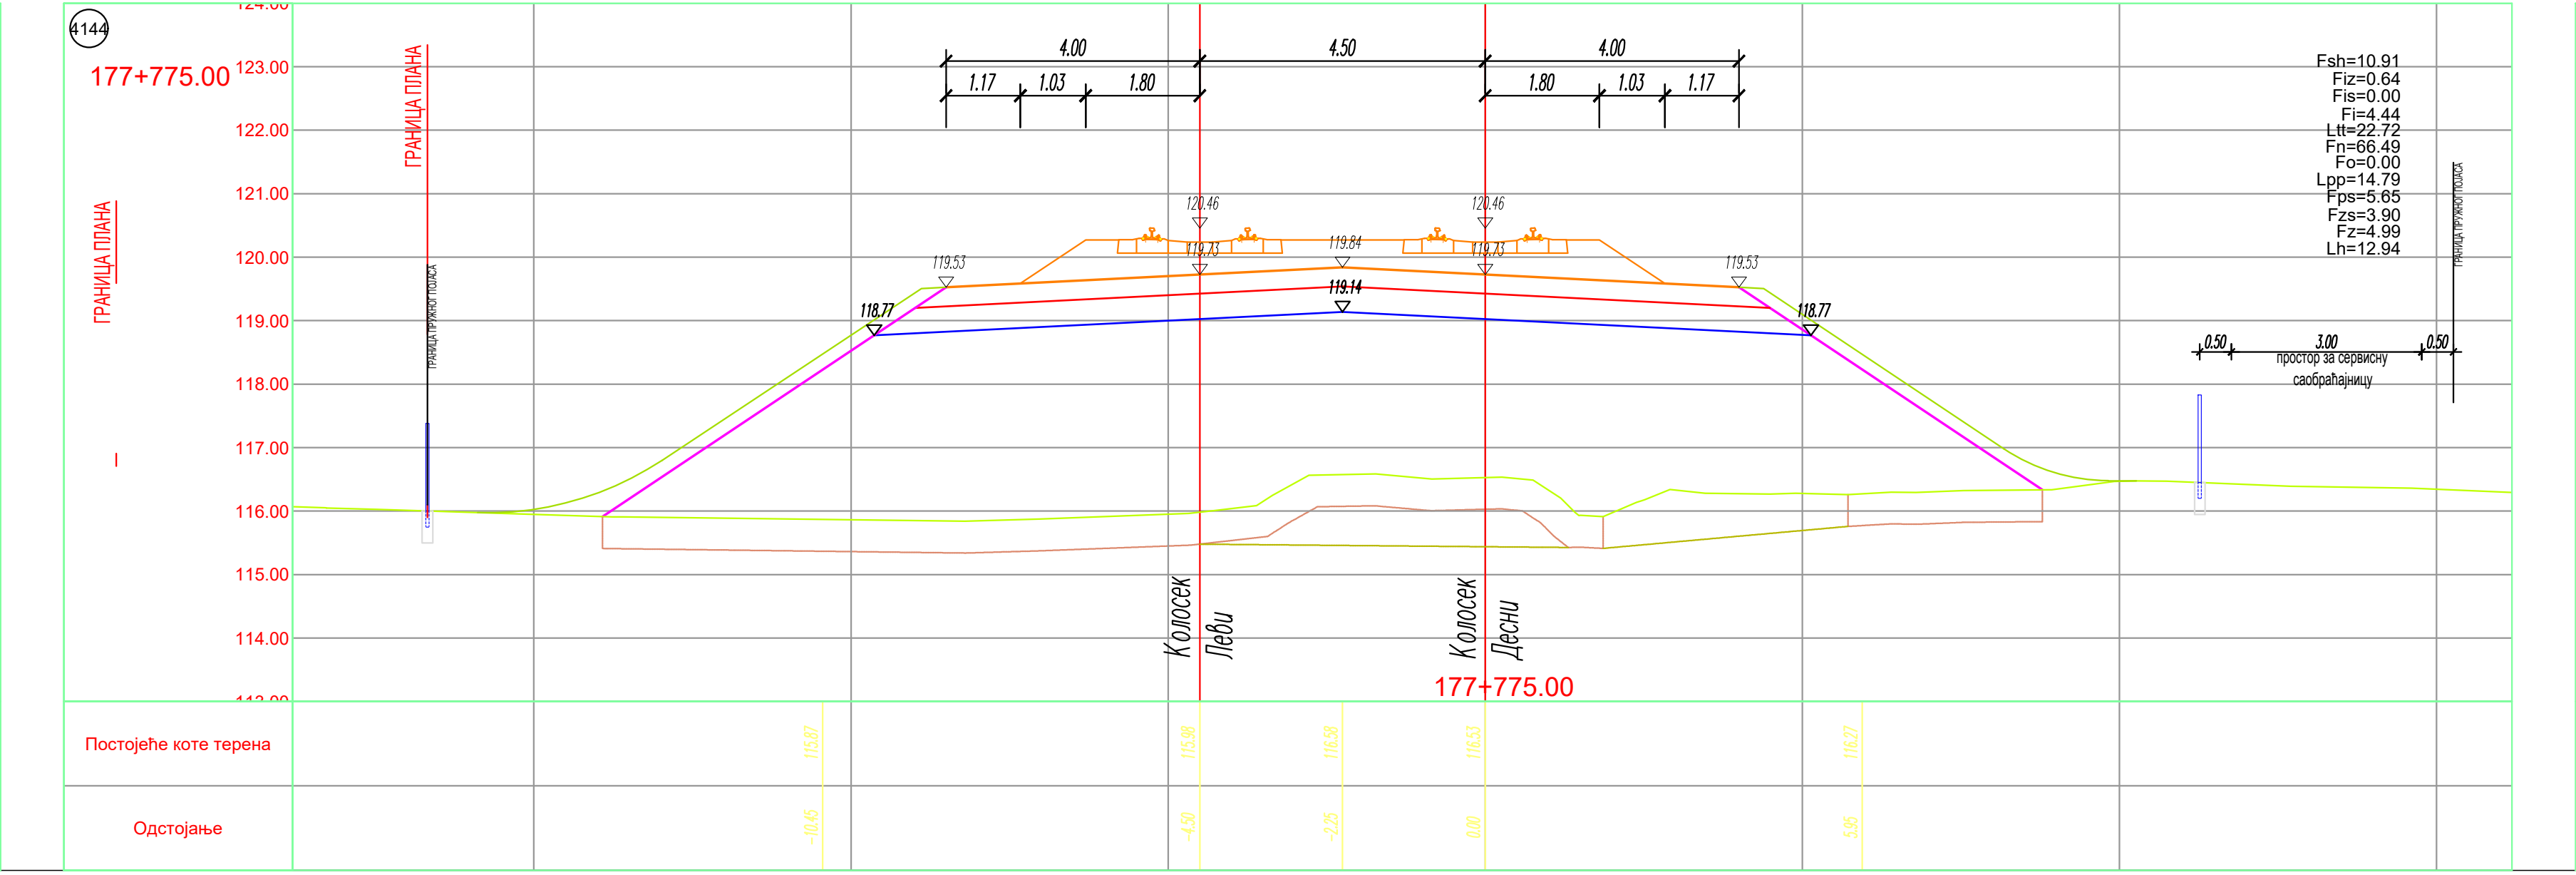

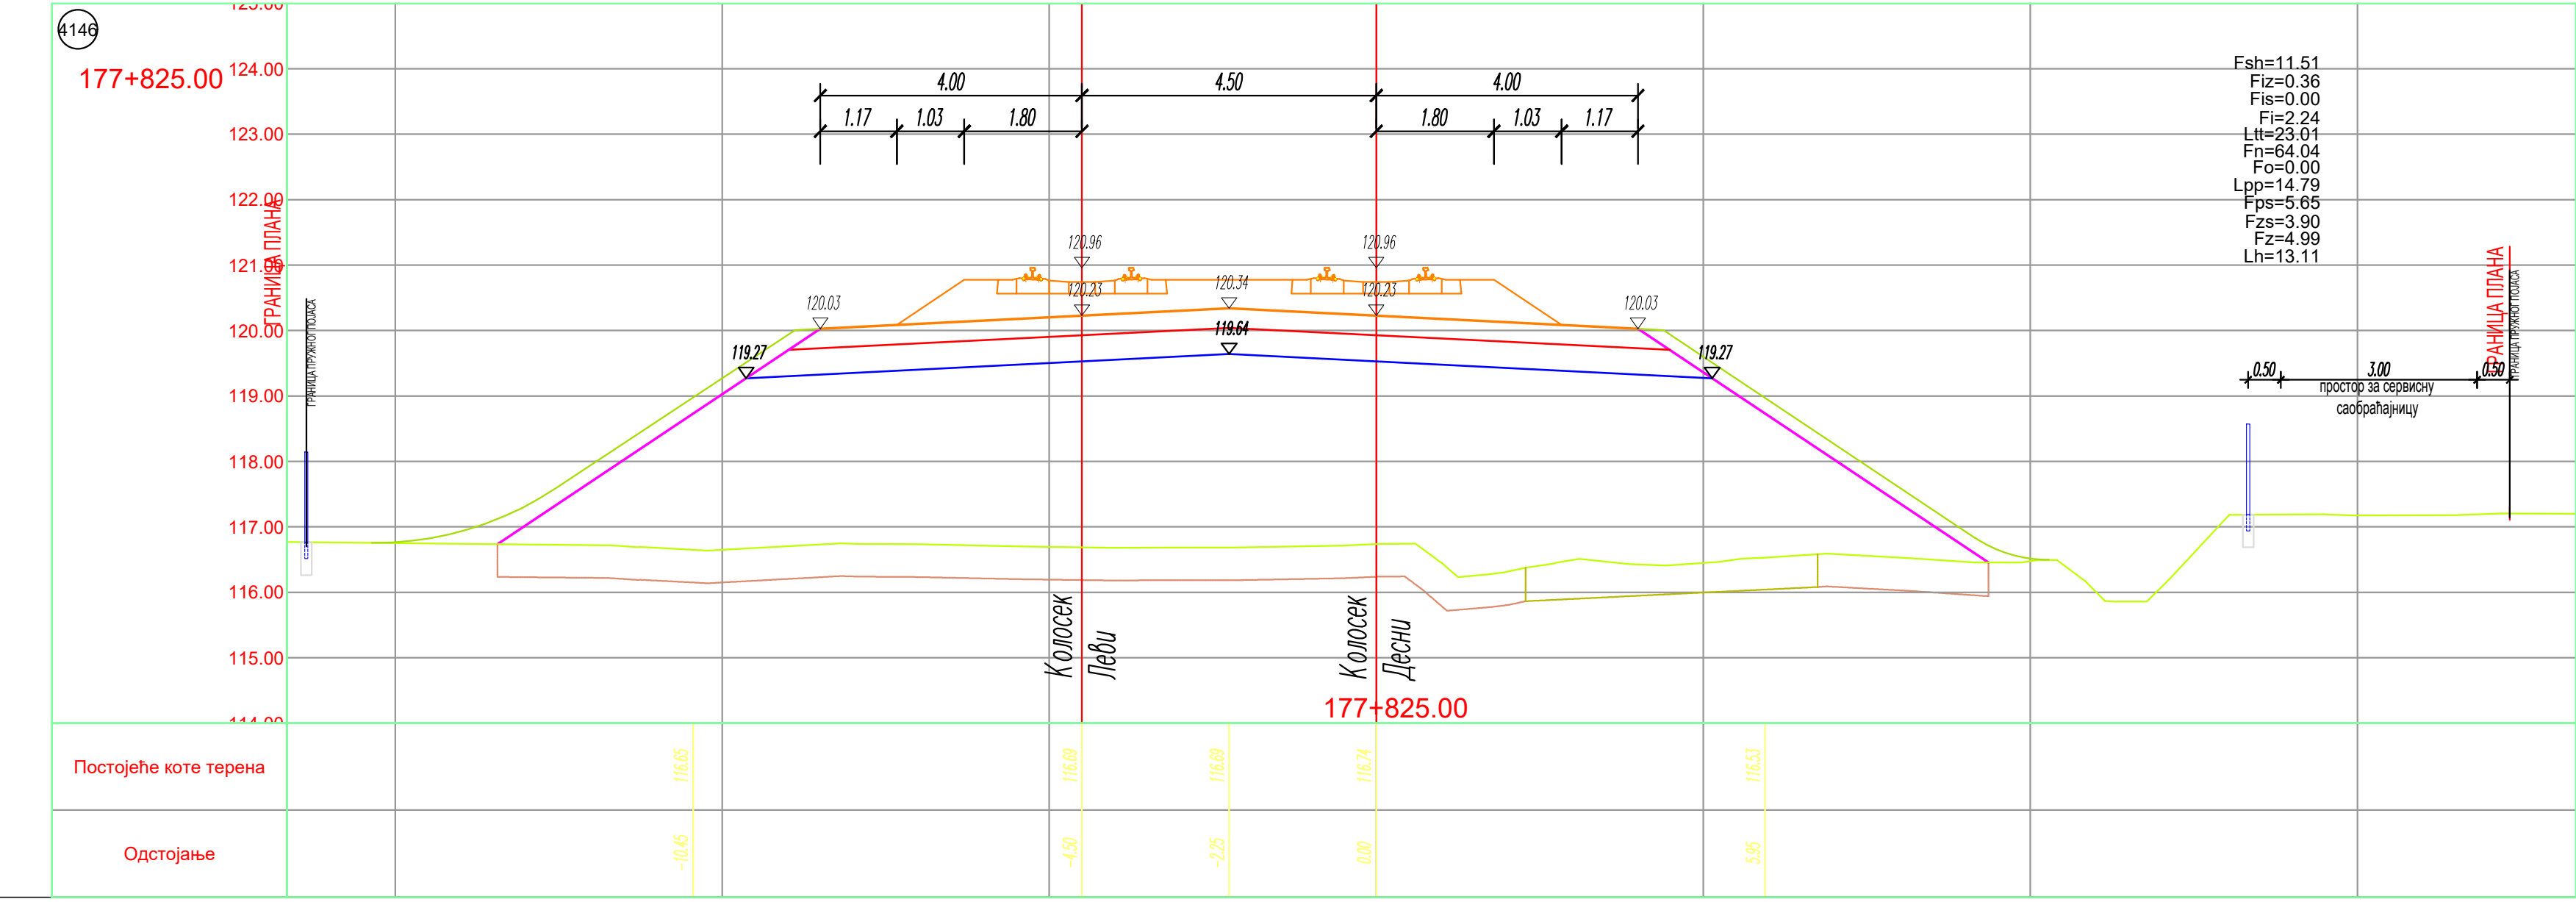

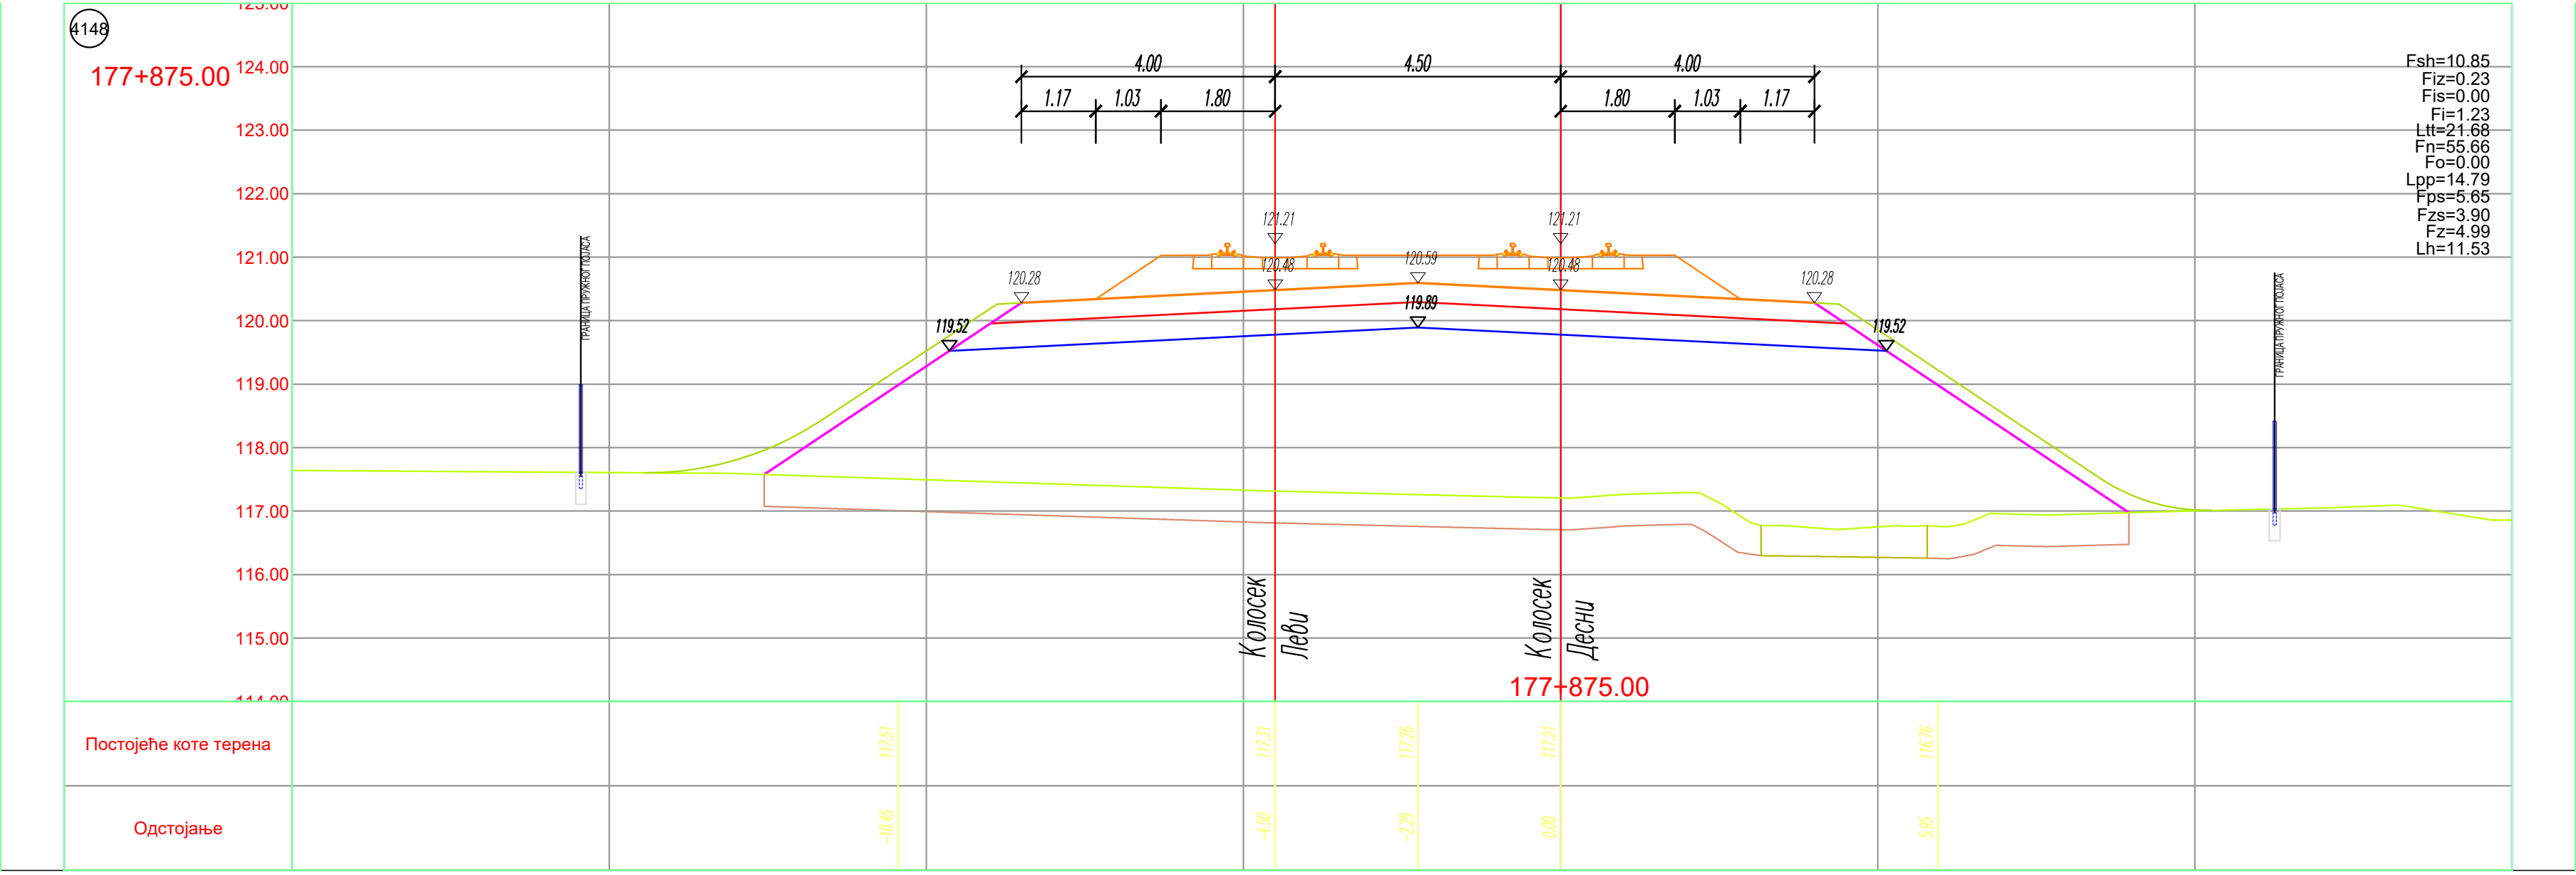

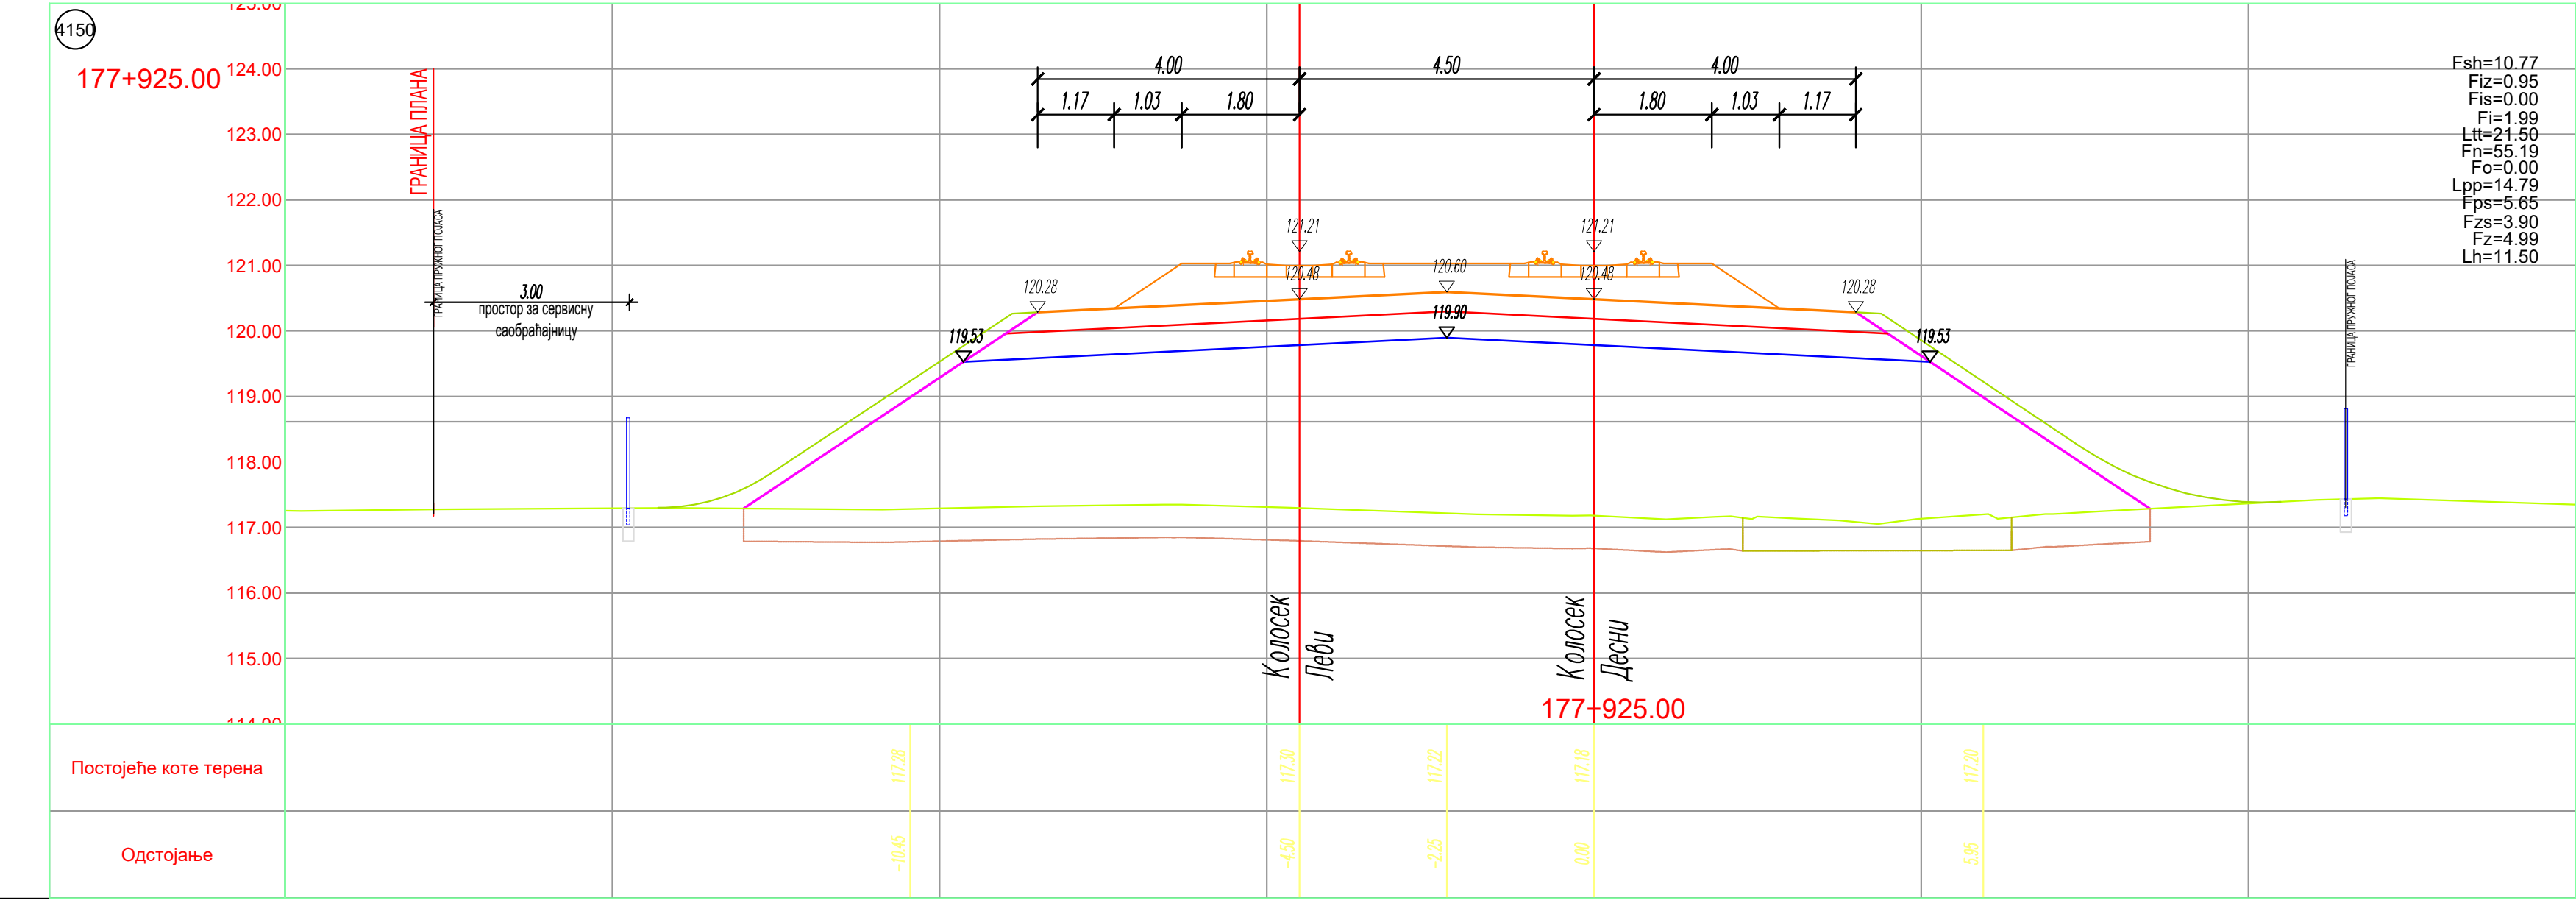

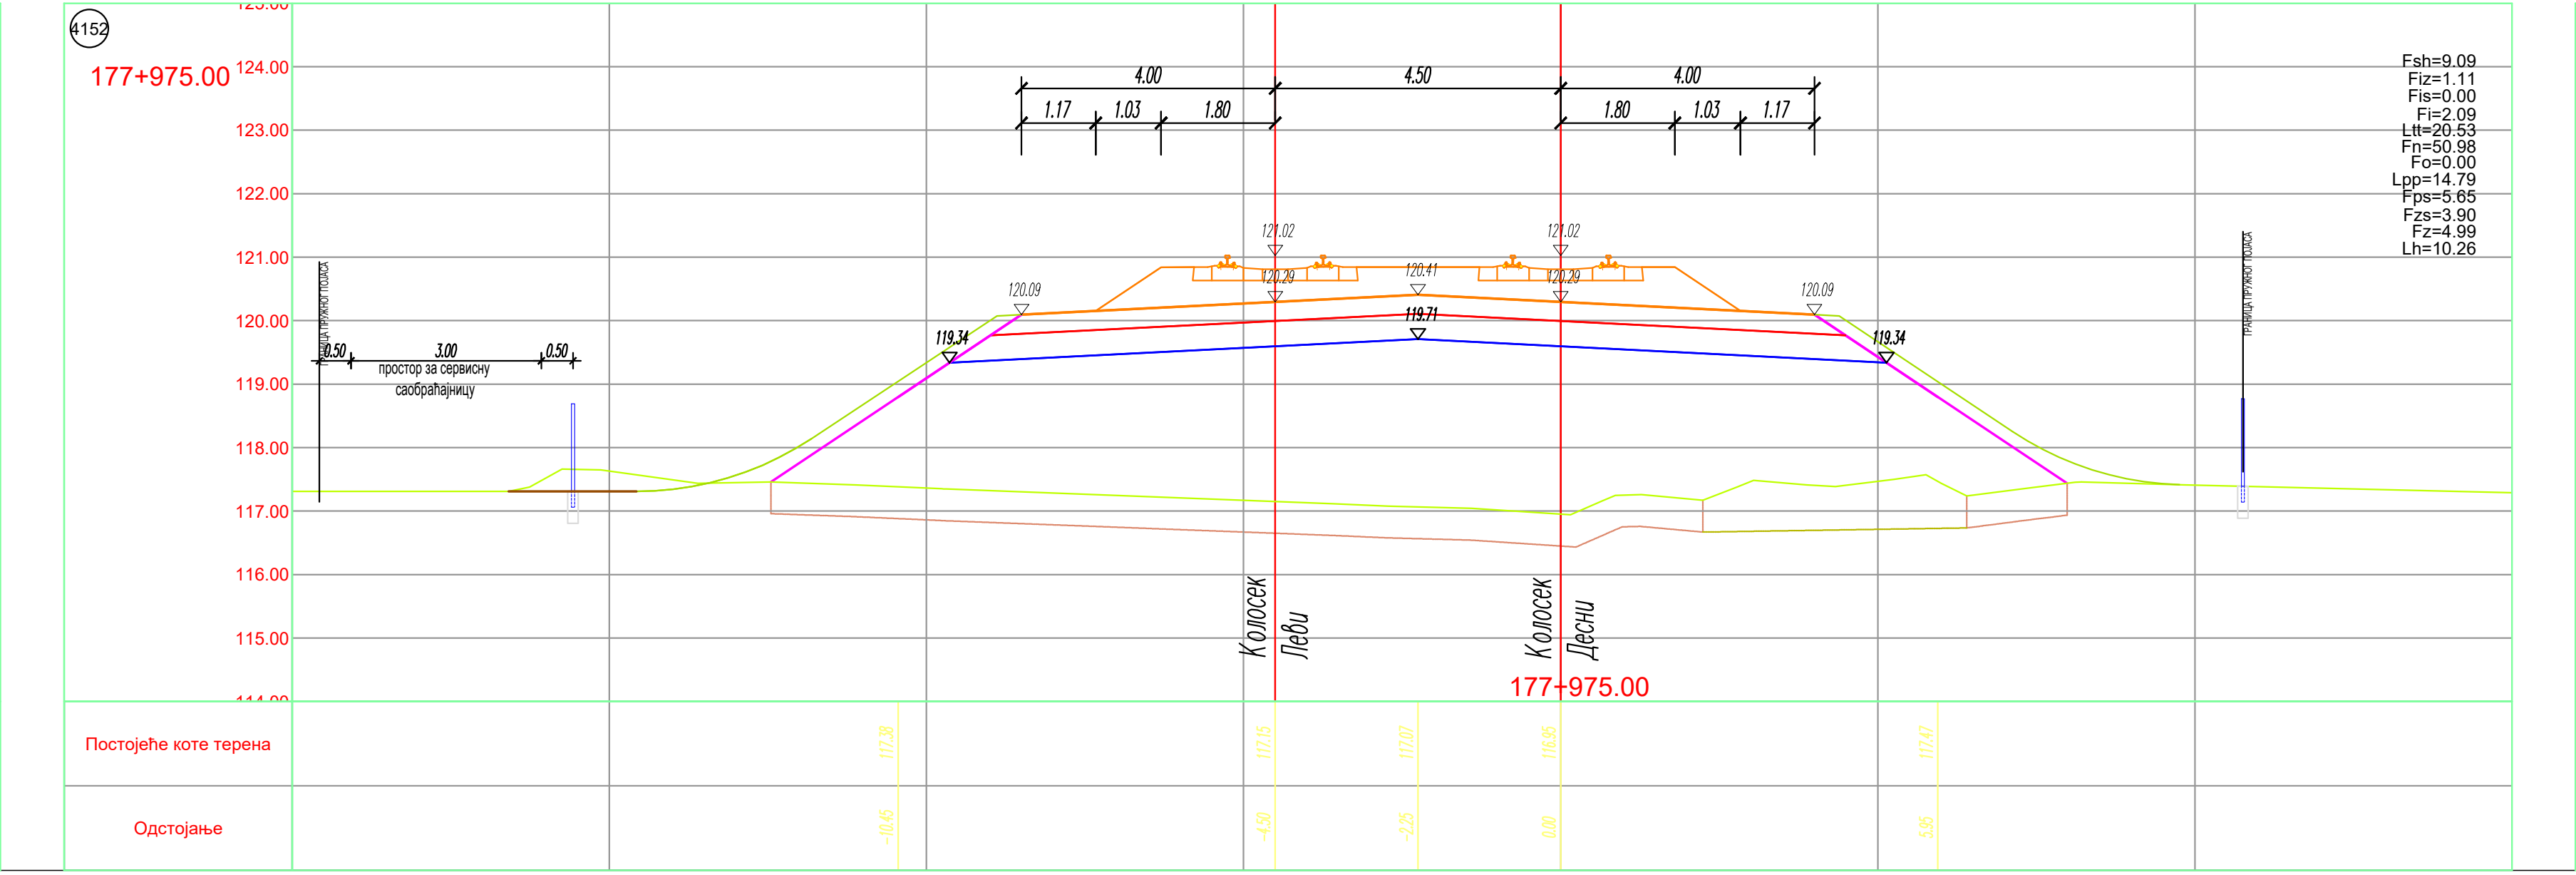

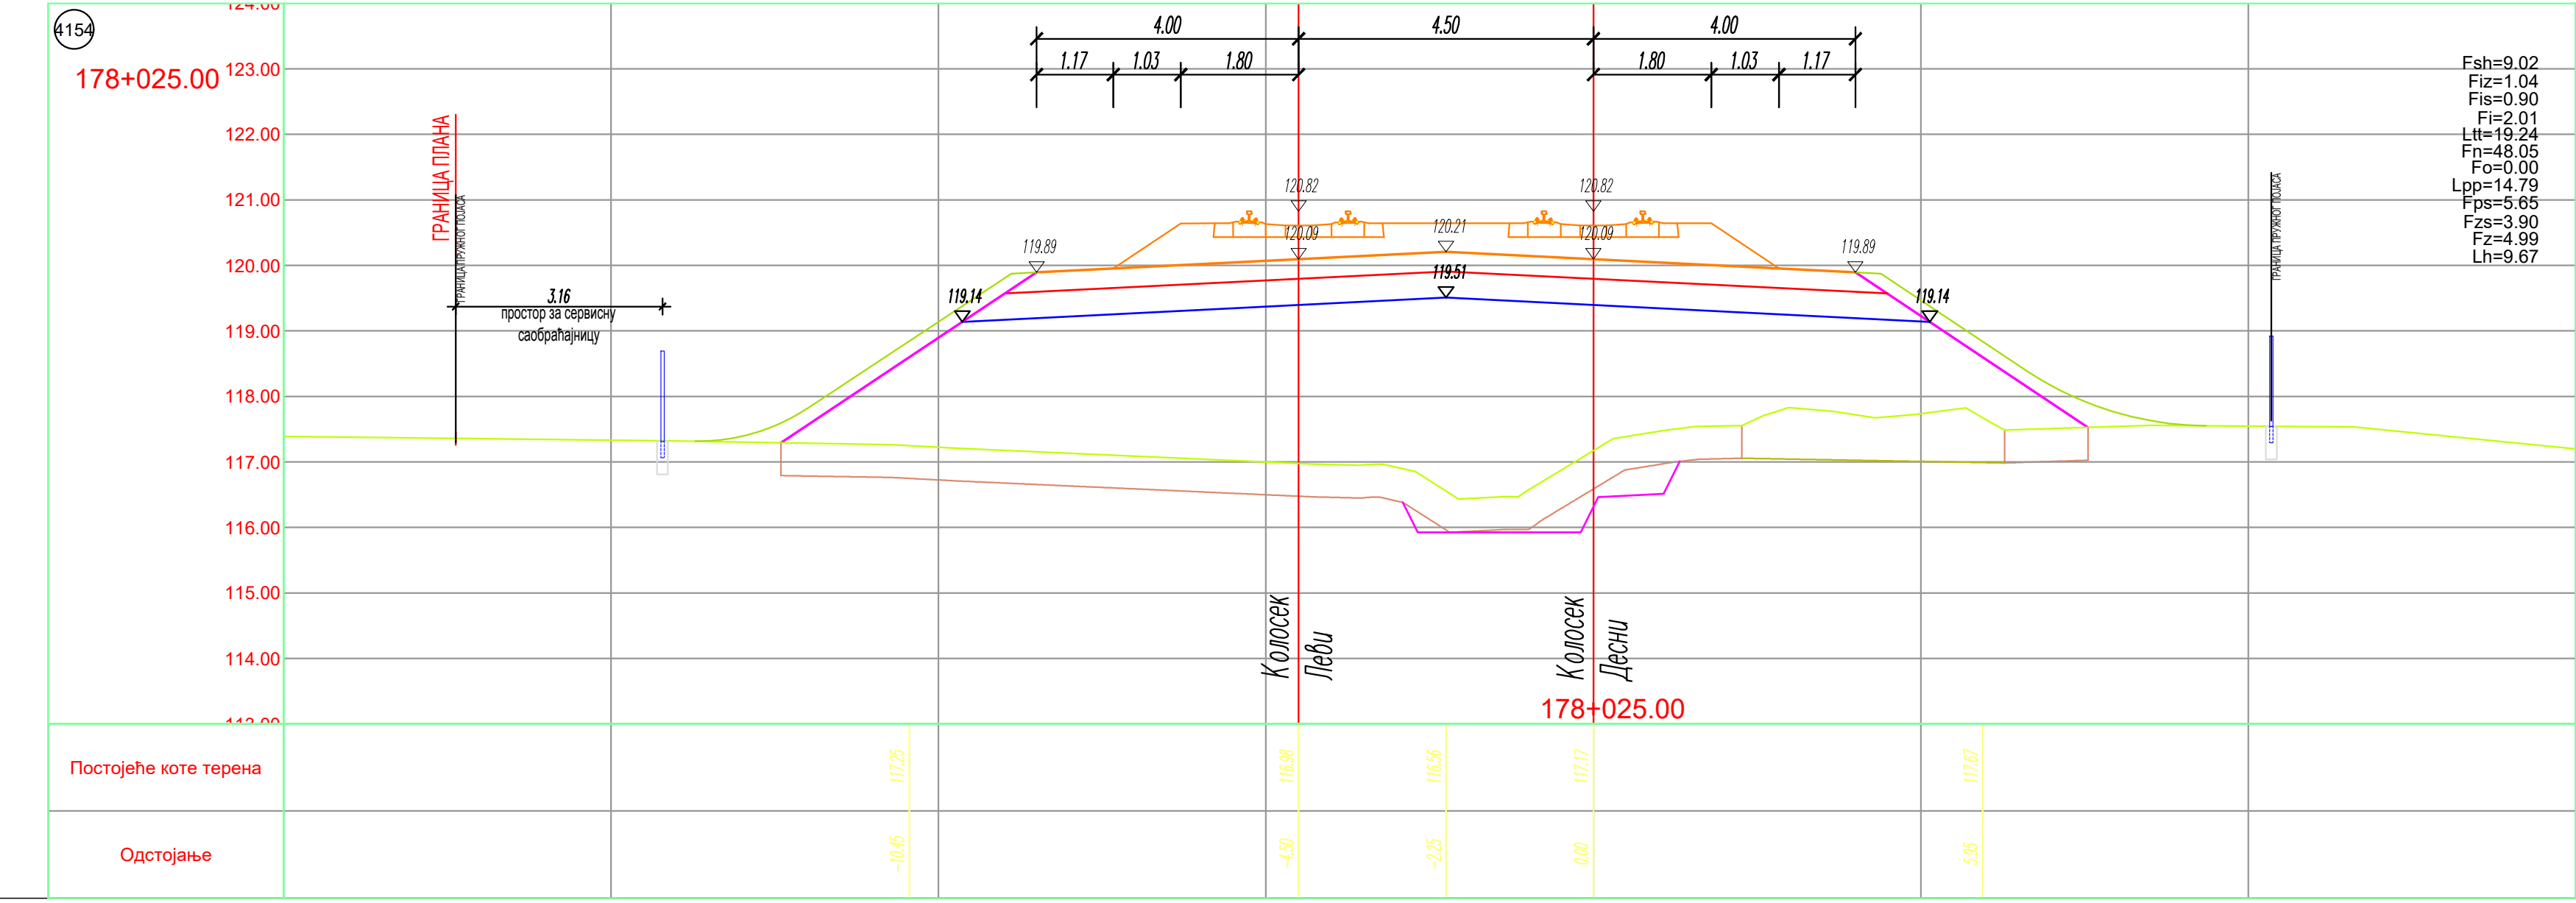

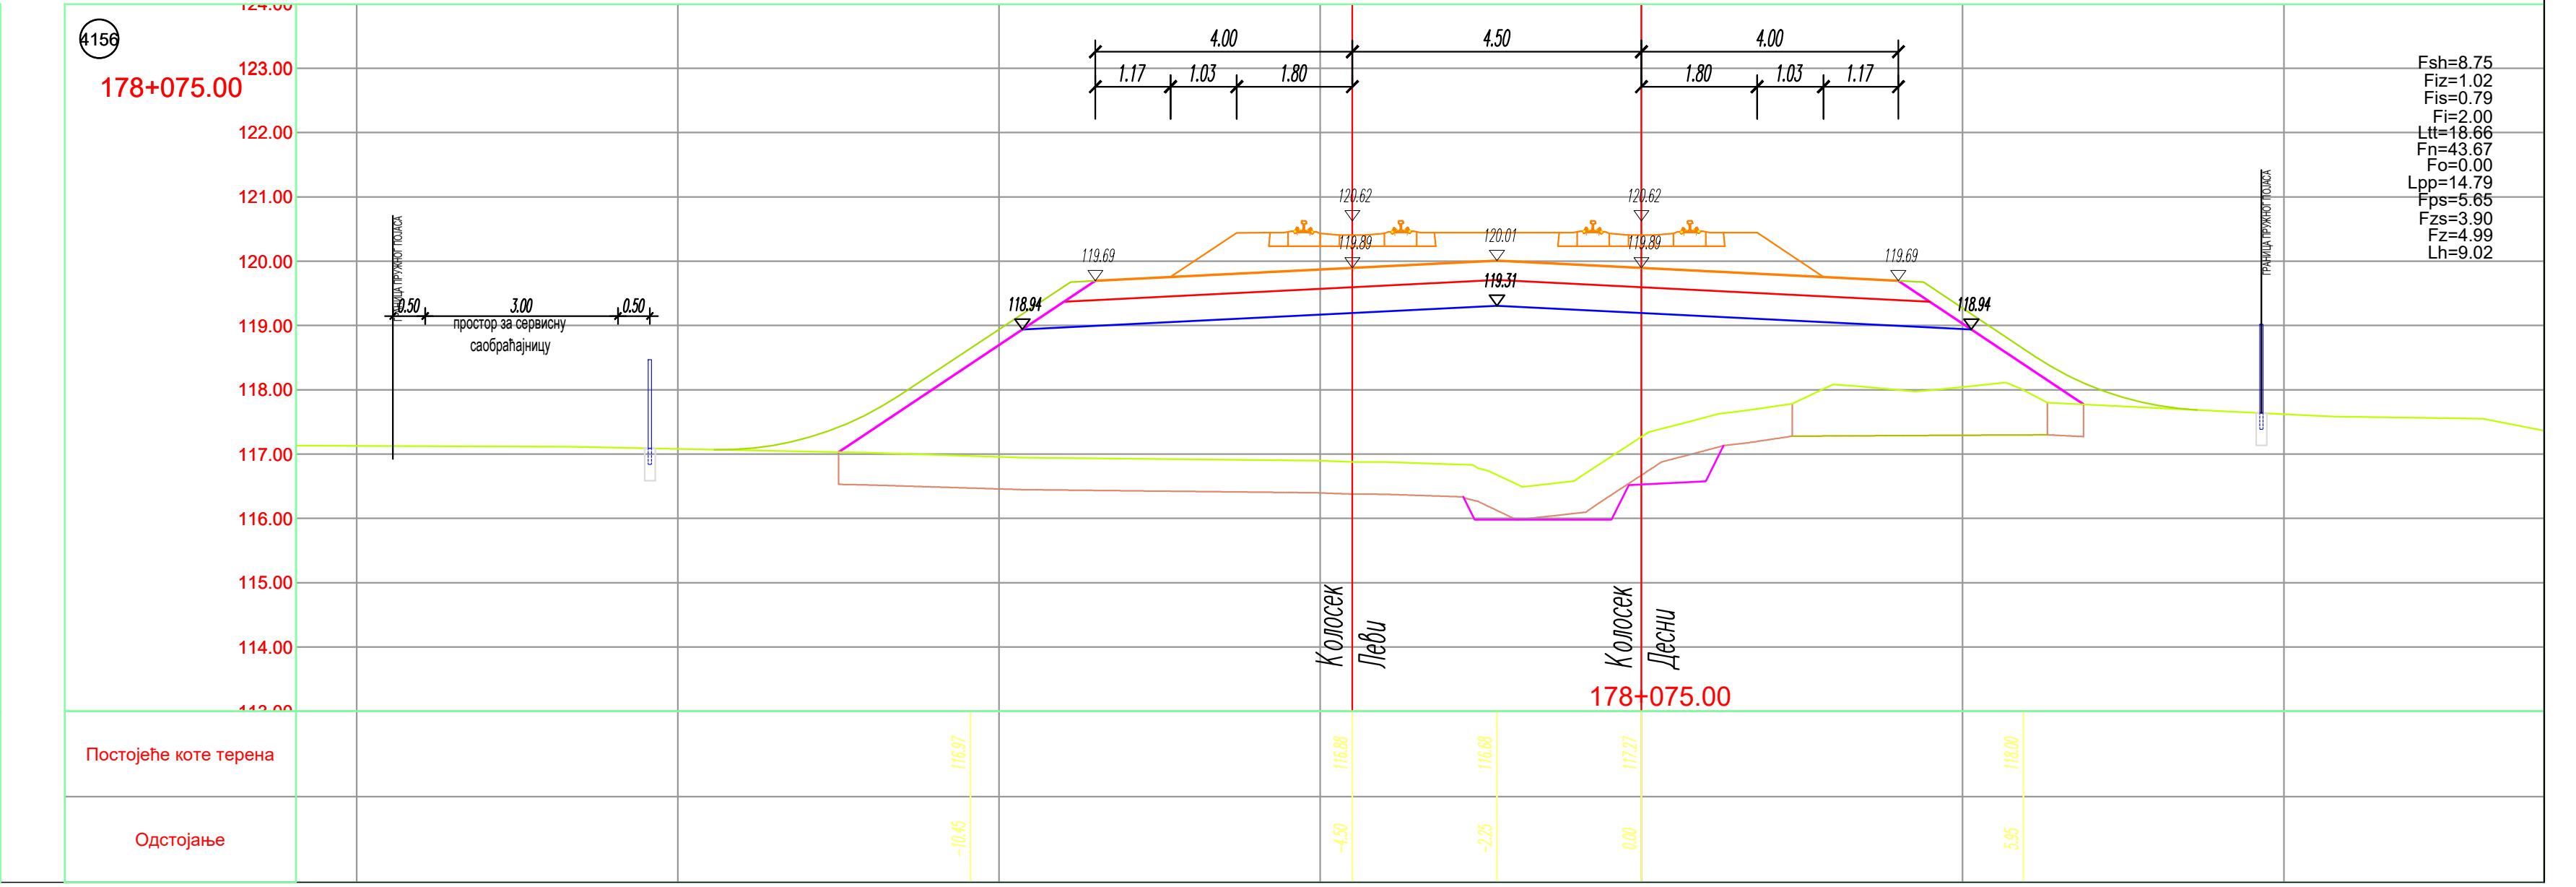

ЛЕГЕНДА:

Fsh - скидање хумуса
Fiz - ископ постојећег туцаника
Fis - ископ степеница
Fi - ископ
Ltt - ваљање темељног тла
Fn - насип
Fo - слој ојачања насипа - замена тла
Lpp - планирање постељице
Fps - прелазни слој
Fzs - заштитни слој
Fz - пројектовани туцаник
Lh - хумузирање

ГРАНИЦА ПЛАНА - ГРАНИЦА ЗЕМЉИШТА ПЛАНИРАНОГ ЗА РЕАЛИЗАЦИЈУ ПРОЈЕКТА

03		
02		
01		
Број	Датум	Опис

Ревизиони блок:

САОБРАЋАЈНИ ИНСТИТУТ ЦИП, д.о.о.

Немањина 6; 11000 Београд; Србија
Тел: 011/3618-134; Факс: 011/3618-324; web site: www.sicip.co.rs

Организациона јединица:САОБРАЋАЈНИЦЕ

Одговорни пројектант:
лиценца број: 315 9563 04
Катарина Касавица, дипл.грађ.инж.

Сарадници:
Владана Марковић, маст.инж.грађ
Никола Седларевић, маст.инж.грађ
Милош Даниловић, грађ. тех.

Унутрашња контрола:
Милан Јелкић, дипл. грађ. инж.

Главни пројектант:
др Љиљана Милић Марковић, дипл. грађ. инж.

Руководилац организационе јединице:
мр Новица Стевановић, дипл.грађ.инж.

Инвеститор пројекта:
" ИНФРАСТРУКТУРА ЖЕЛЕЗНИЦЕ СРБИЈЕ " А.Д.
Немањина 6/IV, Београд

Наручилац пројекта:
Joint Venture of
China Railway International Corporation Ltd. (CRIC)
No.10 Fuxing Road,Haidian District,Beijing
P.R China, 100844
China Communication Construction Company Ltd. (CCCC)
No.85 Deshengmenwai Street,Xicheng District,Beijing
P.R China, 100088

Објекат:
ПРУГА БЕОГРАД - СУБОТИЦА - ДРЖАВНА ГРАНИЦА (КЕЛЕБИЈА)
ДЕОНИЦА ПРУГЕ НОВИ САД - СУБОТИЦА - ДРЖАВНА ГРАНИЦА (КЕЛЕБИЈА)

Део пројекта:
ПРОЈЕКАТ ТРАСЕ ПРУГЕ И СТАНИЦА - ДОЊИ И ГОРЊИ СТРОЈ
2/2.5.4.2 ПРОЈЕКАТ ТРАСЕ ПРУГЕ И СТАНИЦА - ДОЊИ И ГОРЊИ СТРОЈ - ОТВОРЕНА ПРУГА СУБОТИЦА - ДРЖАВНА ГРАНИЦА

Цртеж:
ПОПРЕЧНИ ПРОФИЛИ км 177+700.00 - км 178+075.00

Размера: 1:100

Врста тех. док: **ПГД**
датум: **04.2021.**
Цртеж бр.: 2020-250-CAO-2/2-5.4.2.7.4.3

ЛЕГЕНДА:

Fsh - скидање хумуса
Fiz - ископ постојећег туцаника
Fis - ископ степеница
Fi - ископ
Ltt - ваљање темељног тла
Fn - насип
Fo - слој ојачања насипа - замена тла
Lpp - планирање постељице
Fps - прелазни слој
Fzs - заштитни слој
Fz - пројектовани туцаник
Lh - хумузирање

ГРАНИЦА ПЛАНА - ГРАНИЦА ЗЕМЉИШТА ПЛАНИРАНОГ ЗА РЕАЛИЗАЦИЈУ ПРОЈЕКТА

03		
02		
01		
Број	Датум	Опис

Ревизиони блок:

САОБРАЋАЈНИ ИНСТИТУТ ЦИП, д.о.о.

SAOBRAĆAJNI INSTITUT CIP

Немањина 6; 11000 Београд; Србија
Тел: 011/3618-134; Факс: 011/3618-324; web site: www.sicip.co.rs

Организациона јединица:САОБРАЋАЈНИЦЕ

Одговорни пројектант:
лиценца број: 315 9563 04
Катарина Касавица, дипл.грађ.инж. КК

Сарадници:
Владана Марковић, маст.инж.грађ ВМ
Никола Седларевић, маст.инж.грађ
Милош Даниловић, грађ. тех. ДМ

Унутрашња контрола:
Милан Јелкић, дипл. грађ. инж.

Главни пројектант:
др Љиљана Милић Марковић, дипл. грађ. инж.

Руководилац организационе јединице:
мр Новица Стевановић, дипл.грађ.инж.

Инвеститор пројекта:
" ИНФРАСТРУКТУРА ЖЕЛЕЗНИЦЕ СРБИЈЕ " А.Д.
Инфраструктура железнице Србије а.д.
Немањина 6/IV, Београд

Наручилац пројекта:
Joint Venture of
中国铁路国际有限公司
CHINA RAILWAY International Co., Ltd.
China Railway International Corporation Ltd. (CRIC)
No.10 Fuxing Road,Haidian District,Beijing
P.R China, 100844
CHINA COMMUNICATIONS CONSTRUCTION COMPANY LIMITED
China Communication Construction Company Ltd. (CCCC)
No.85 Deshengmenwai Street,Xicheng District,Beijing
P.R China, 100088

Објекат:
ПРУГА БЕОГРАД - СУБОТИЦА - ДРЖАВНА ГРАНИЦА (КЕЛЕБИЈА)
ДЕОНИЦА ПРУГЕ НОВИ САД - СУБОТИЦА - ДРЖАВНА ГРАНИЦА (КЕЛЕБИЈА)

Део пројекта:
ПРОЈЕКАТ ТРАСЕ ПРУГЕ И СТАНИЦА - ДОЊИ И ГОРЊИ СТРОЈ

2/2.5.4.2 ПРОЈЕКАТ ТРАСЕ ПРУГЕ И СТАНИЦА - ДОЊИ И ГОРЊИ СТРОЈ - ОТВОРЕНА ПРУГА СУБОТИЦА - ДРЖАВНА ГРАНИЦА

Цртеж:
ПОПРЕЧНИ ПРОФИЛИ км 178+100.00 - км 178+450.00

Размера: 1:100

Врста тех. док:	датум:	Цртеж бр.
ПГД	**04.2021.**	2020-250-САО-2/2-5.4.2.7.4.4

ЛЕГЕНДА:

Fsh - скидање хумуса
Fiz - ископ постојећег туцаника
Fis - ископ степеница
Fi - ископ
Ltt - ваљање темељног тла
Fn - насип
Fo - слој ојачања насипа - замена тла
Lpp - планирање постељице
Fps - прелазни слој
Fzs - заштитни слој
Fz - пројектовани туцаник
Lh - хумузирање

ГРАНИЦА ПЛАНА - ГРАНИЦА ЗЕМЉИШТА ПЛАНИРАНОГ ЗА РЕАЛИЗАЦИЈУ ПРОЈЕКТА

03		
02		
01		
Број	Датум	Опис

Ревизиони блок:

САОБРАЋАЈНИ ИНСТИТУТ ЦИП, д.о.о.

Немањина 6; 11000 Београд; Србија
Тел: 011/3618-134; Факс: 011/3618-324; web site: www.sicip.co.rs

Организациона јединица:САОБРАЋАЈНИЦЕ

Одговорни пројектант:
лиценца број: 315 9563 04
Катарина Касавица, дипл.грађ.инж.

Сарадници:
Владана Марковић, маст.инж.грађ
Никола Седларевић, маст.инж.грађ
Милош Даниловић, грађ. тех.

Унутрашња контрола:
Милан Јелкић, дипл. грађ. инж.

Главни пројектант:
др Љиљана Милић Марковић, дипл. грађ. инж.

Руководилац организационе јединице:
мр Новица Стевановић, дипл.грађ.инж.

Инвеститор пројекта:
" ИНФРАСТРУКТУРА ЖЕЛЕЗНИЦЕ СРБИЈЕ " А.Д.
Немањина 6/IV, Београд

Наручилац пројекта:
Joint Venture of
China Railway International Corporation Ltd. (CRIC)
No.10 Fuxing Road,Haidian District,Beijing
P.R China, 100844
China Communication Construction Company Ltd. (CCCC)
No.85 Deshengmenwai Street,Xicheng District,Beijing
P.R China, 100088

Објекат:
ПРУГА БЕОГРАД - СУБОТИЦА - ДРЖАВНА ГРАНИЦА (КЕЛЕБИЈА)
ДЕОНИЦА ПРУГЕ НОВИ САД - СУБОТИЦА - ДРЖАВНА ГРАНИЦА (КЕЛЕБИЈА)

Део пројекта:
ПРОЈЕКАТ ТРАСЕ ПРУГЕ И СТАНИЦА - ДОЊИ И ГОРЊИ СТРОЈ

2/2.5.4.2 ПРОЈЕКАТ ТРАСЕ ПРУГЕ И СТАНИЦА - ДОЊИ И ГОРЊИ СТРОЈ - ОТВОРЕНА ПРУГА СУБОТИЦА - ДРЖАВНА ГРАНИЦА

Цртеж:
ПОПРЕЧНИ ПРОФИЛИ км 178+475.00 - км 178+850.00

Размера: 1:100

Врста тех. док:	датум:	Цртеж бр.
ПГД	**04.2021.**	2020-250-САО-2/2-5.4.2.7.4.5

ЛЕГЕНДА:

Fsh - скидање хумуса
Fiz - ископ постојећег туцаника
Fis - ископ степеница
Fi - ископ
Ltt - ваљање темељног тла
Fn - насип
Fo - слој ојачања насипа - замена тла
Lpp - планирање постељице
Fps - прелазни слој
Fzs - заштитни слој
Fz - пројектовани туцаник
Lh - хумузирање

ГРАНИЦА ПЛАНА - ГРАНИЦА ЗЕМЉИШТА ПЛАНИРАНОГ ЗА РЕАЛИЗАЦИЈУ ПРОЈЕКТА

03		
02		
01		
Број	Датум	Опис

Ревизиони блок:

САОБРАЋАЈНИ ИНСТИТУТ ЦИП, д.о.о.

Немањина 6; 11000 Београд; Србија
Тел: 011/3618-134; Факс: 011/3618-324; web site: www.sicip.co.rs

Организациона јединица:САОБРАЋАЈНИЦЕ

Одговорни пројектант:
лиценца број: 315 9563 04
Катарина Касавица, дипл.грађ.инж.

Сарадници:
Владана Марковић, маст.инж.грађ
Никола Седларевић, маст.инж.грађ
Милош Даниловић, грађ. тех.

Унутрашња контрола:
Милан Јелкић, дипл. грађ. инж.

Главни пројектант:
др Љиљана Милић Марковић, дипл. грађ. инж.

Руководилац организационе јединице:
мр Новица Стевановић, дипл.грађ.инж.

Инвеститор пројекта:
" ИНФРАСТРУКТУРА ЖЕЛЕЗНИЦЕ СРБИЈЕ " А.Д.
Немањина 6/IV, Београд

Наручилац пројекта:
Joint Venture of
China Railway International Corporation Ltd. (CRIC)
No.10 Fuxing Road,Haidian District,Beijing
P.R China, 100844

China Communication Construction Company Ltd. (CCCC)
No.85 Deshengmenwai Street,Xicheng District,Beijing
P.R China, 100088

Објекат:
ПРУГА БЕОГРАД - СУБОТИЦА - ДРЖАВНА ГРАНИЦА (КЕЛЕБИЈА)
ДЕОНИЦА ПРУГЕ НОВИ САД - СУБОТИЦА - ДРЖАВНА ГРАНИЦА (КЕЛЕБИЈА)

Део пројекта:
ПРОЈЕКАТ ТРАСЕ ПРУГЕ И СТАНИЦА - ДОЊИ И ГОРЊИ СТРОЈ

2/2.5.4.2 ПРОЈЕКАТ ТРАСЕ ПРУГЕ И СТАНИЦА - ДОЊИ И ГОРЊИ СТРОЈ - ОТВОРЕНА ПРУГА СУБОТИЦА - ДРЖАВНА ГРАНИЦА

Цртеж:
ПОПРЕЧНИ ПРОФИЛИ км 178+875.00 - км 179+250.00

Размера: 1:100

Врста тех. док:	датум:	Цртеж бр.
ПГД	**04.2021.**	2020-250-САО-2/2-5.4.2.7.4.6

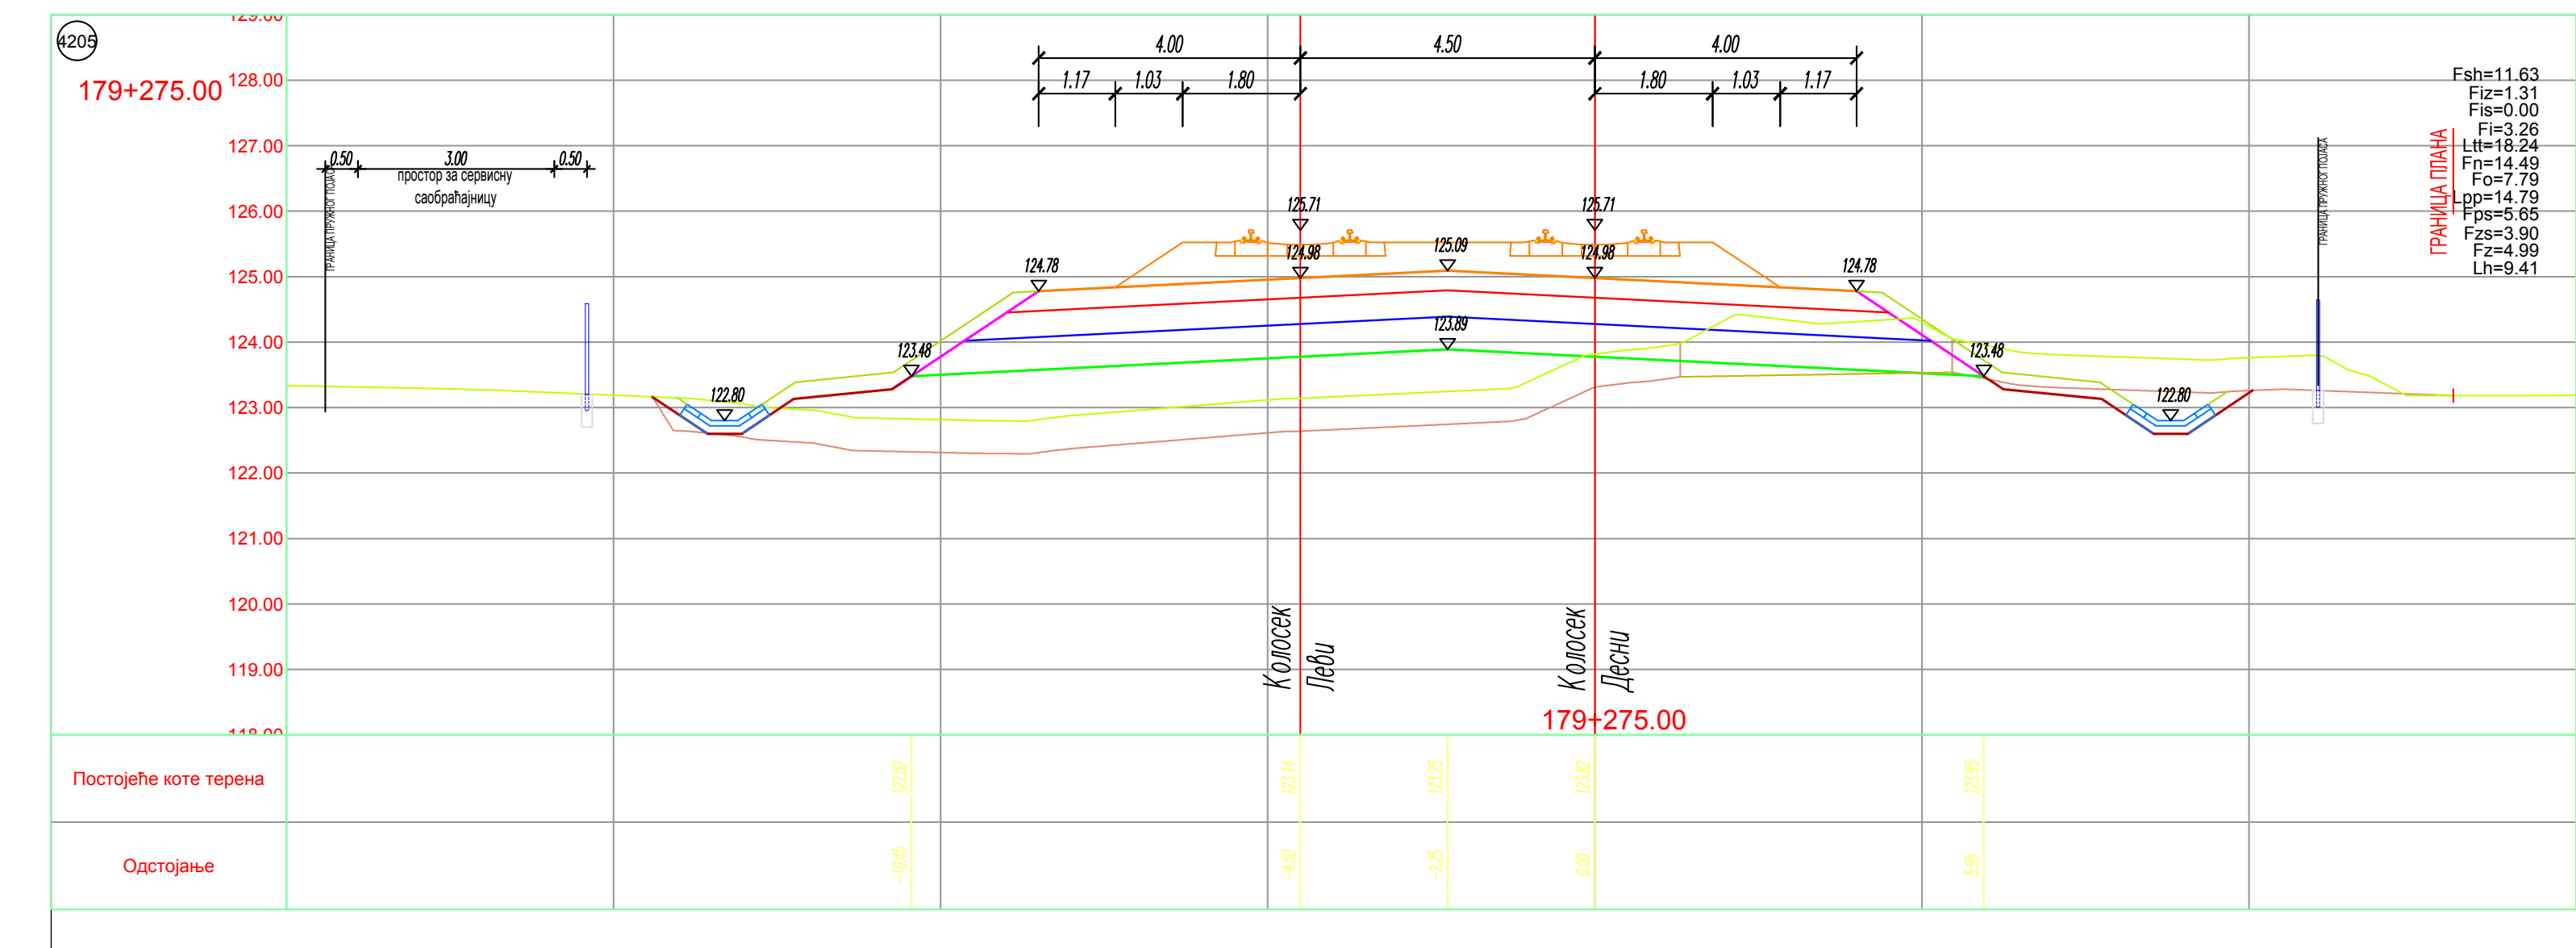

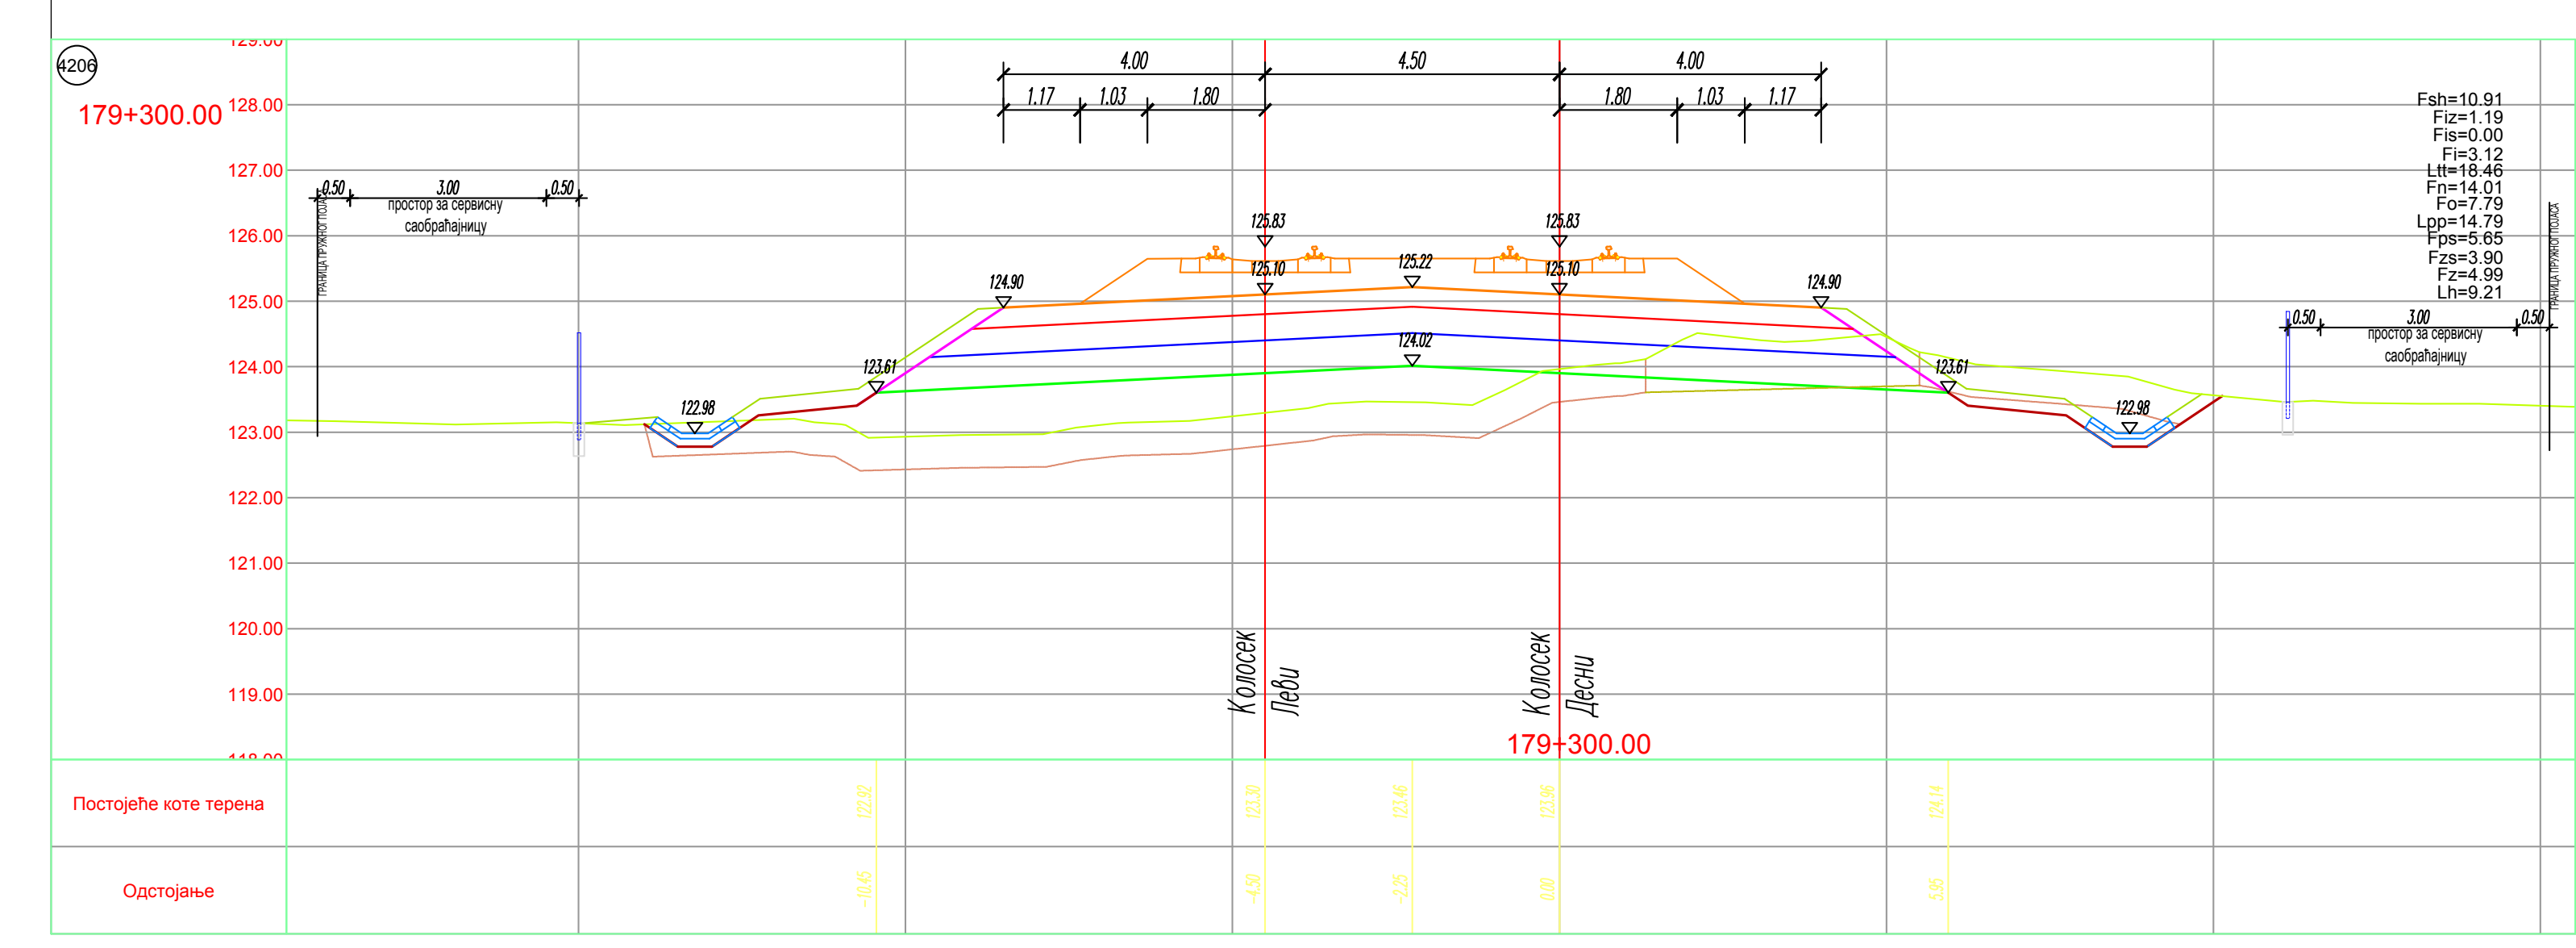

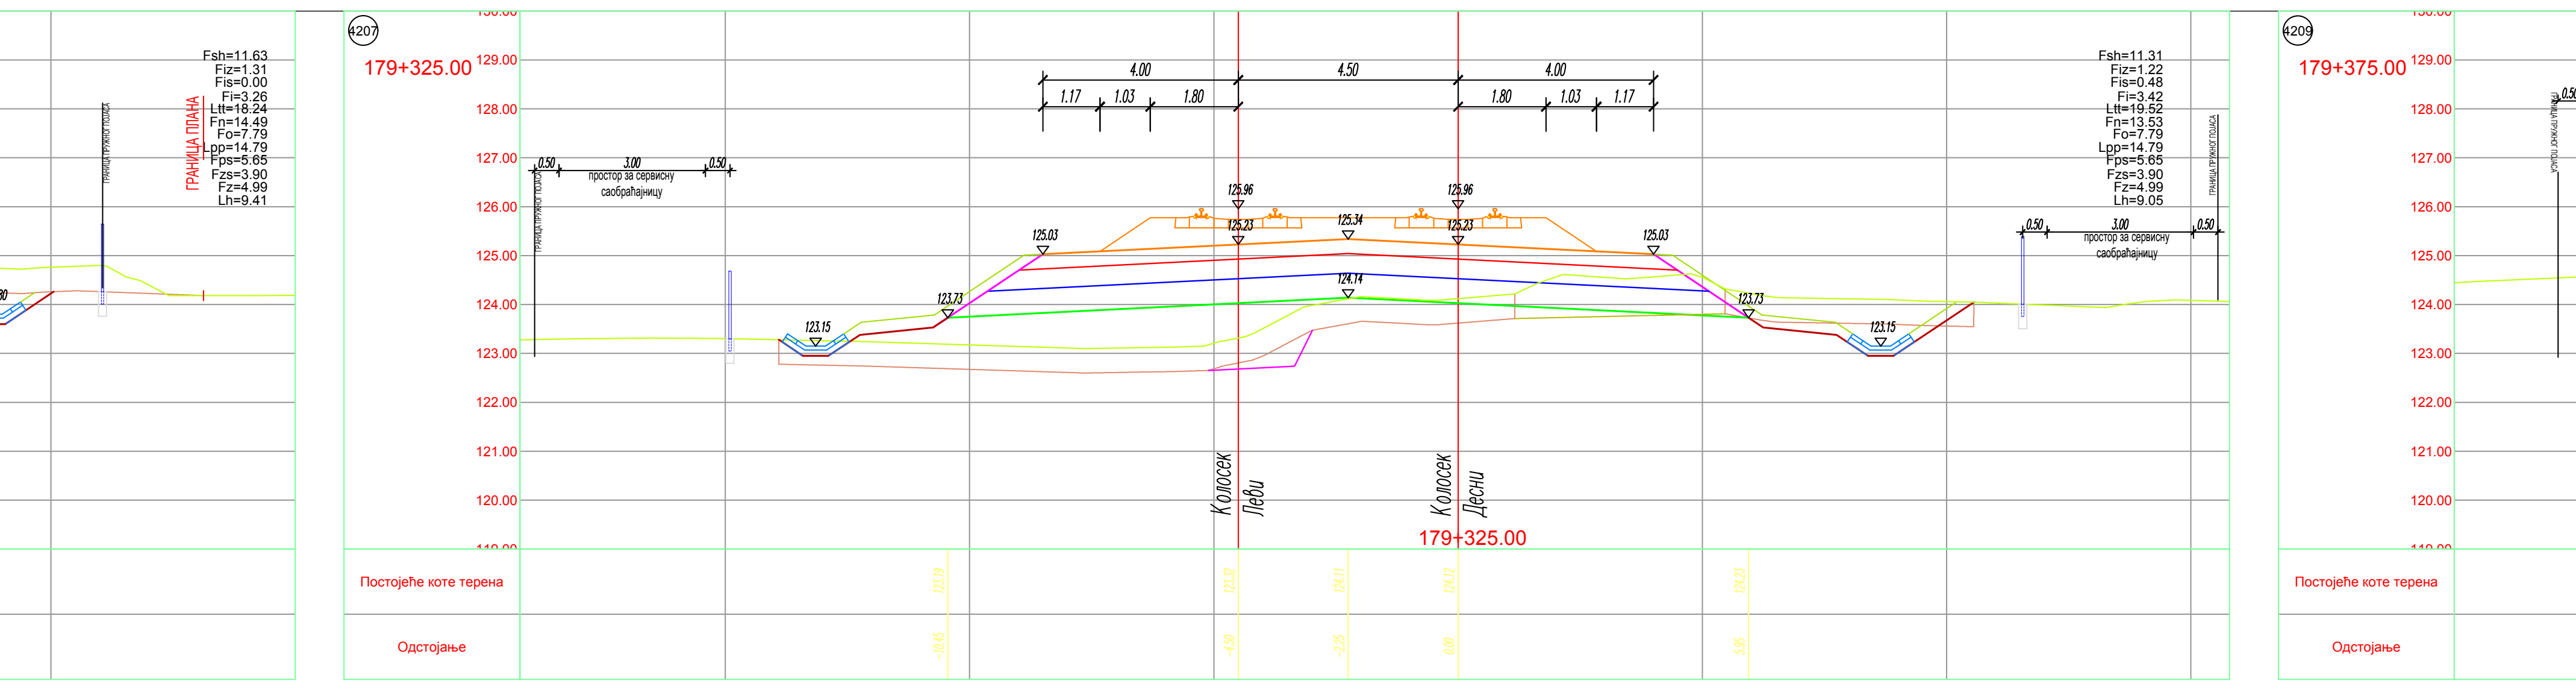

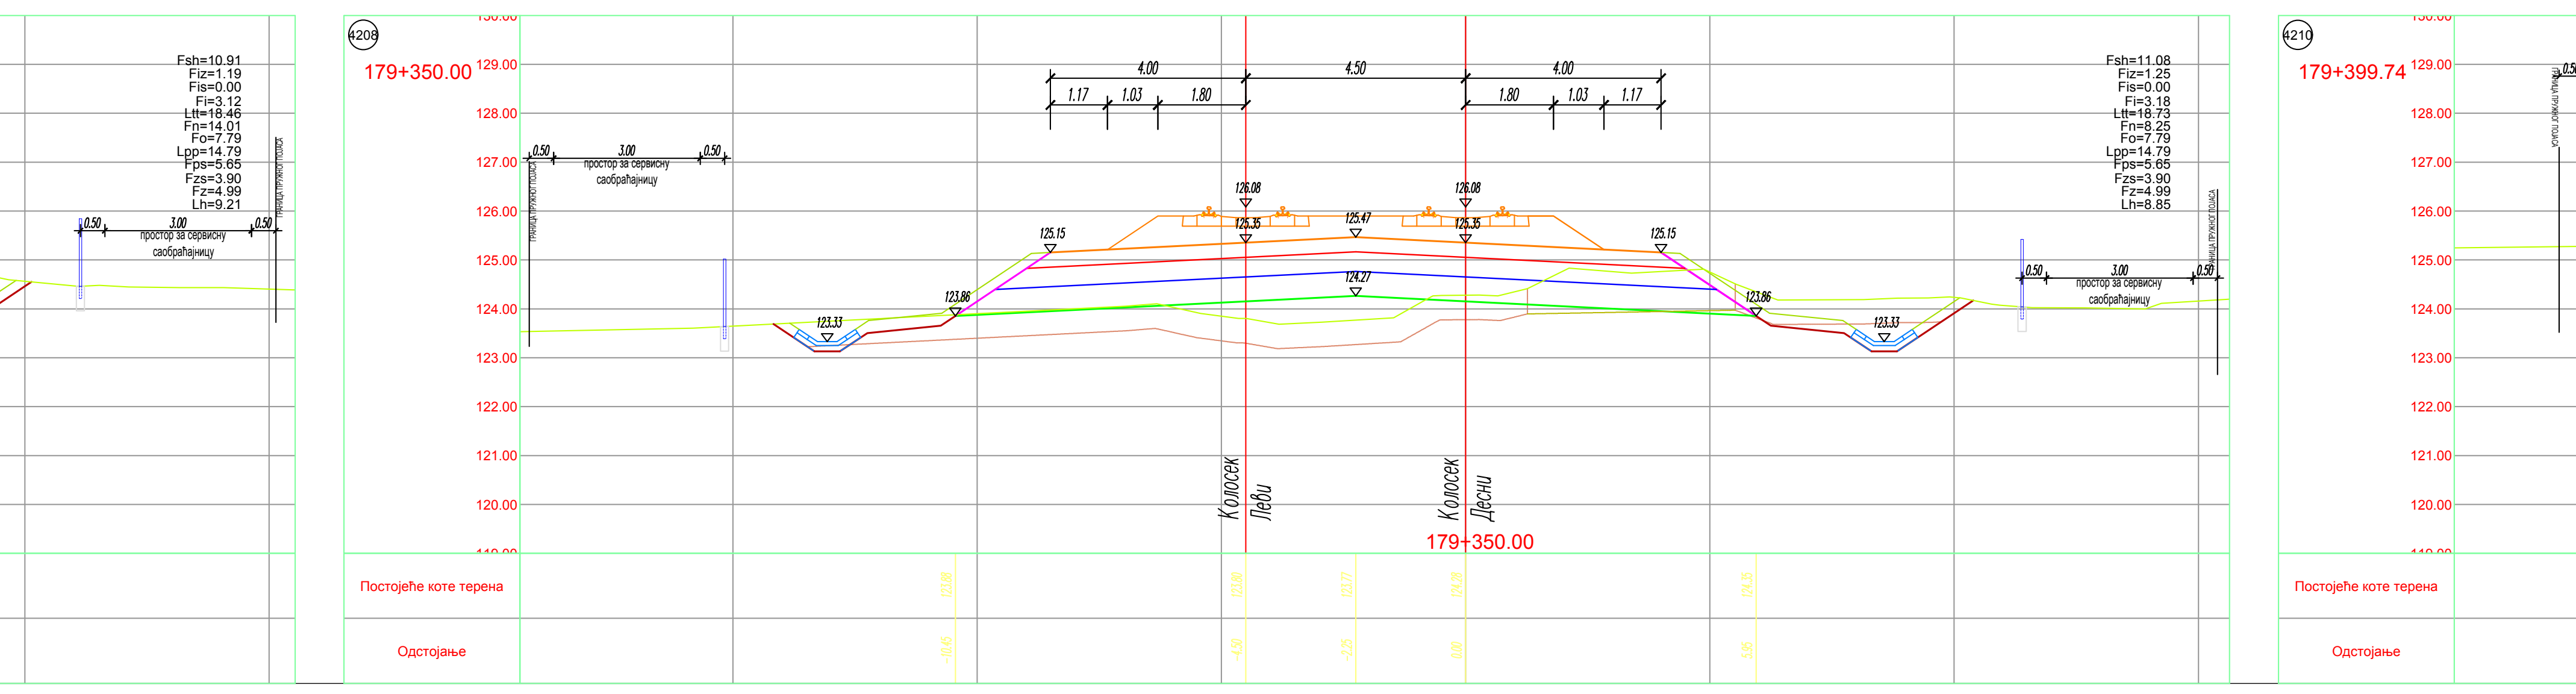

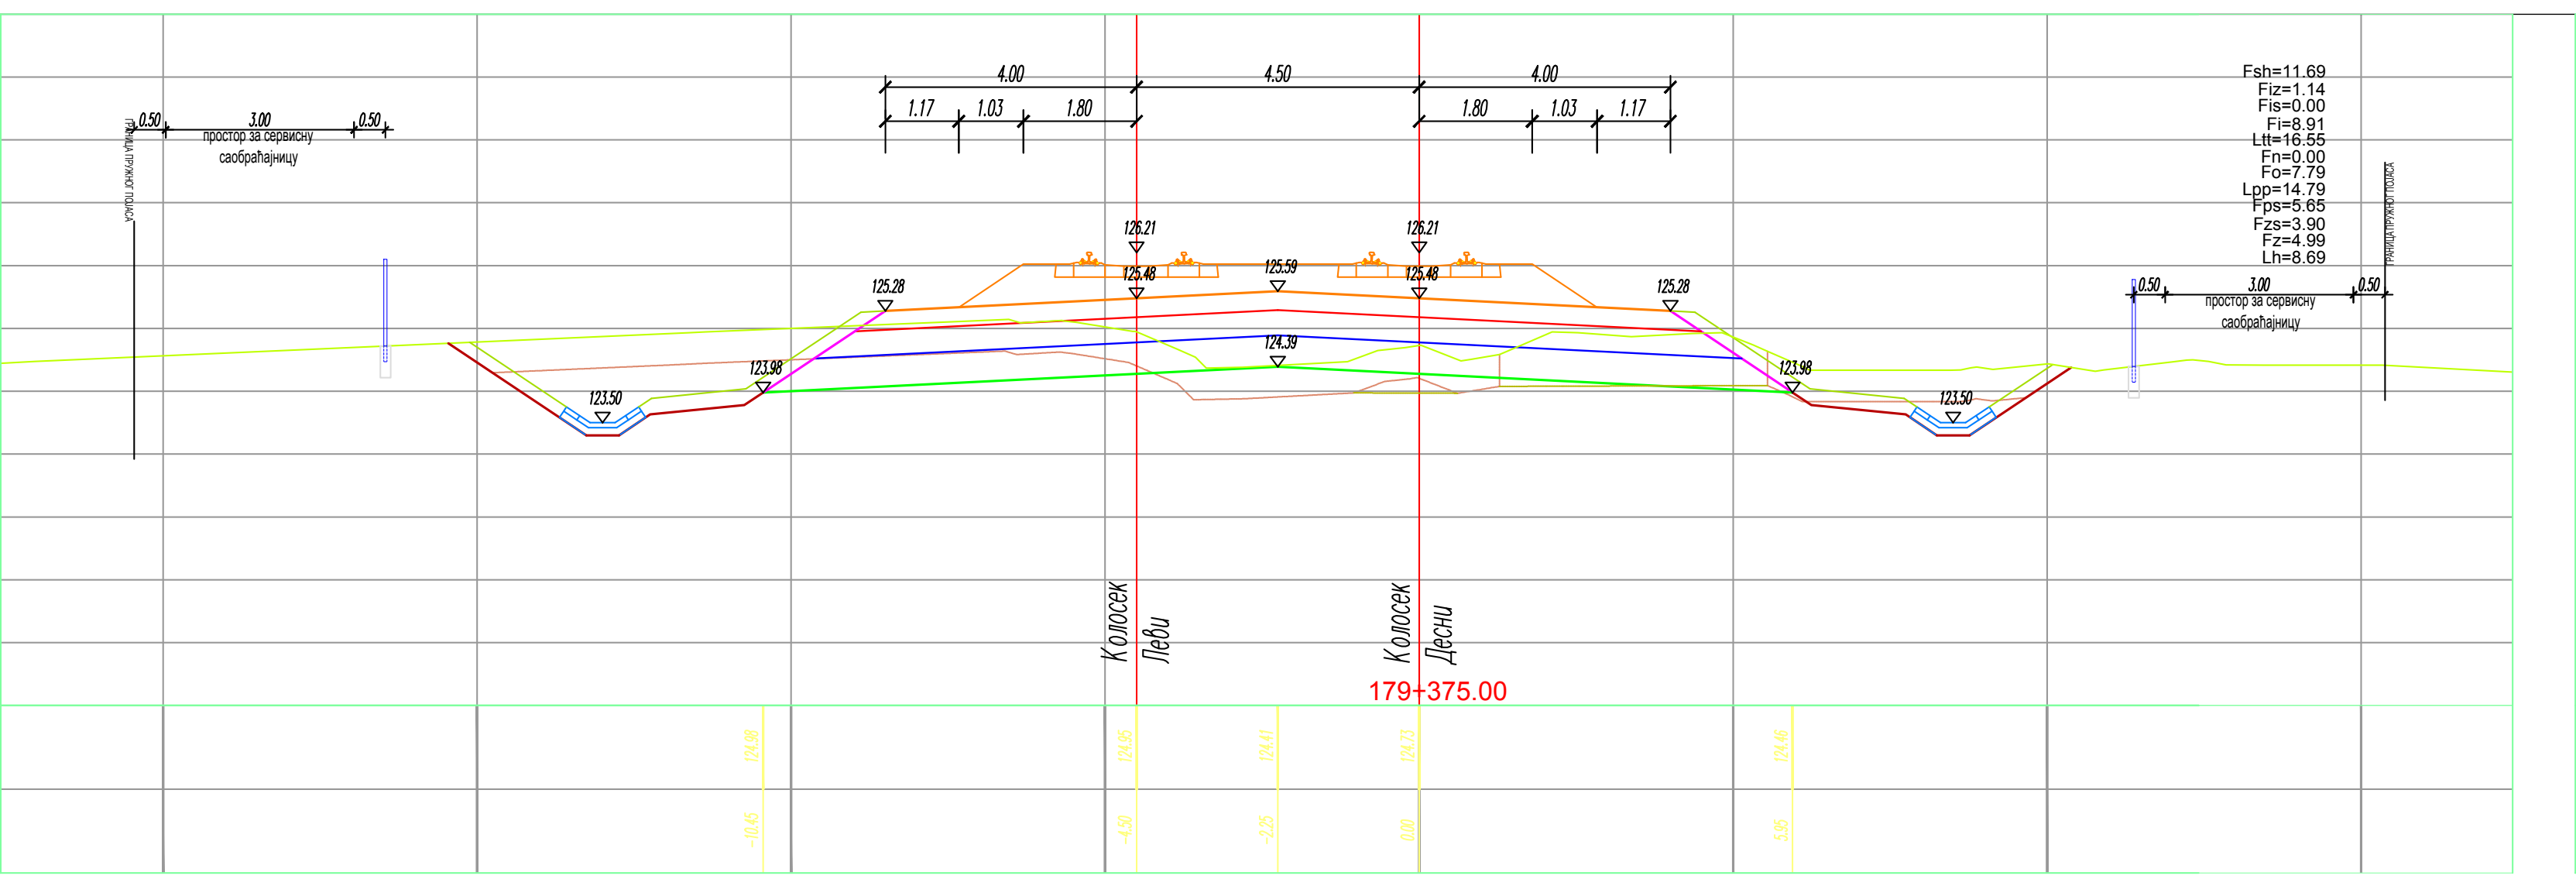

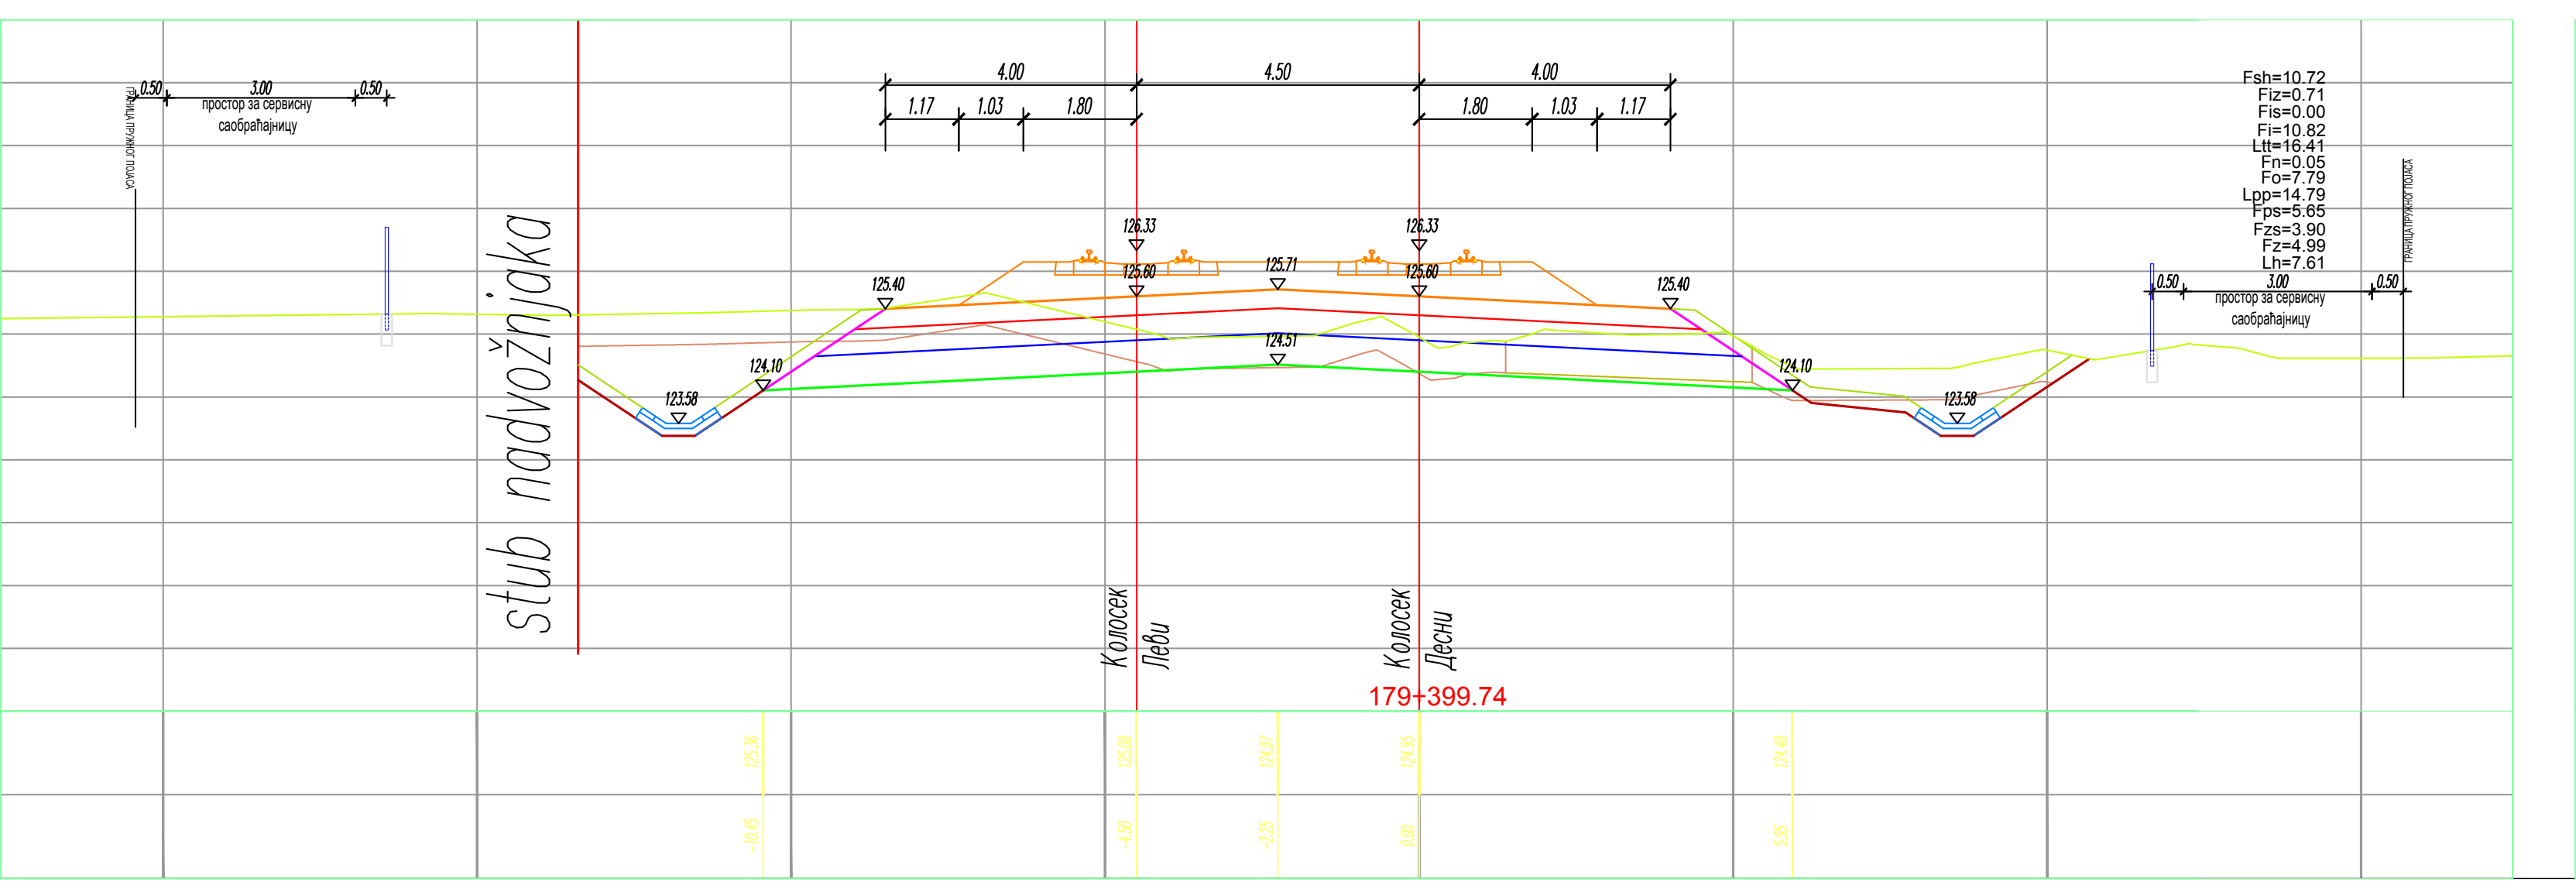

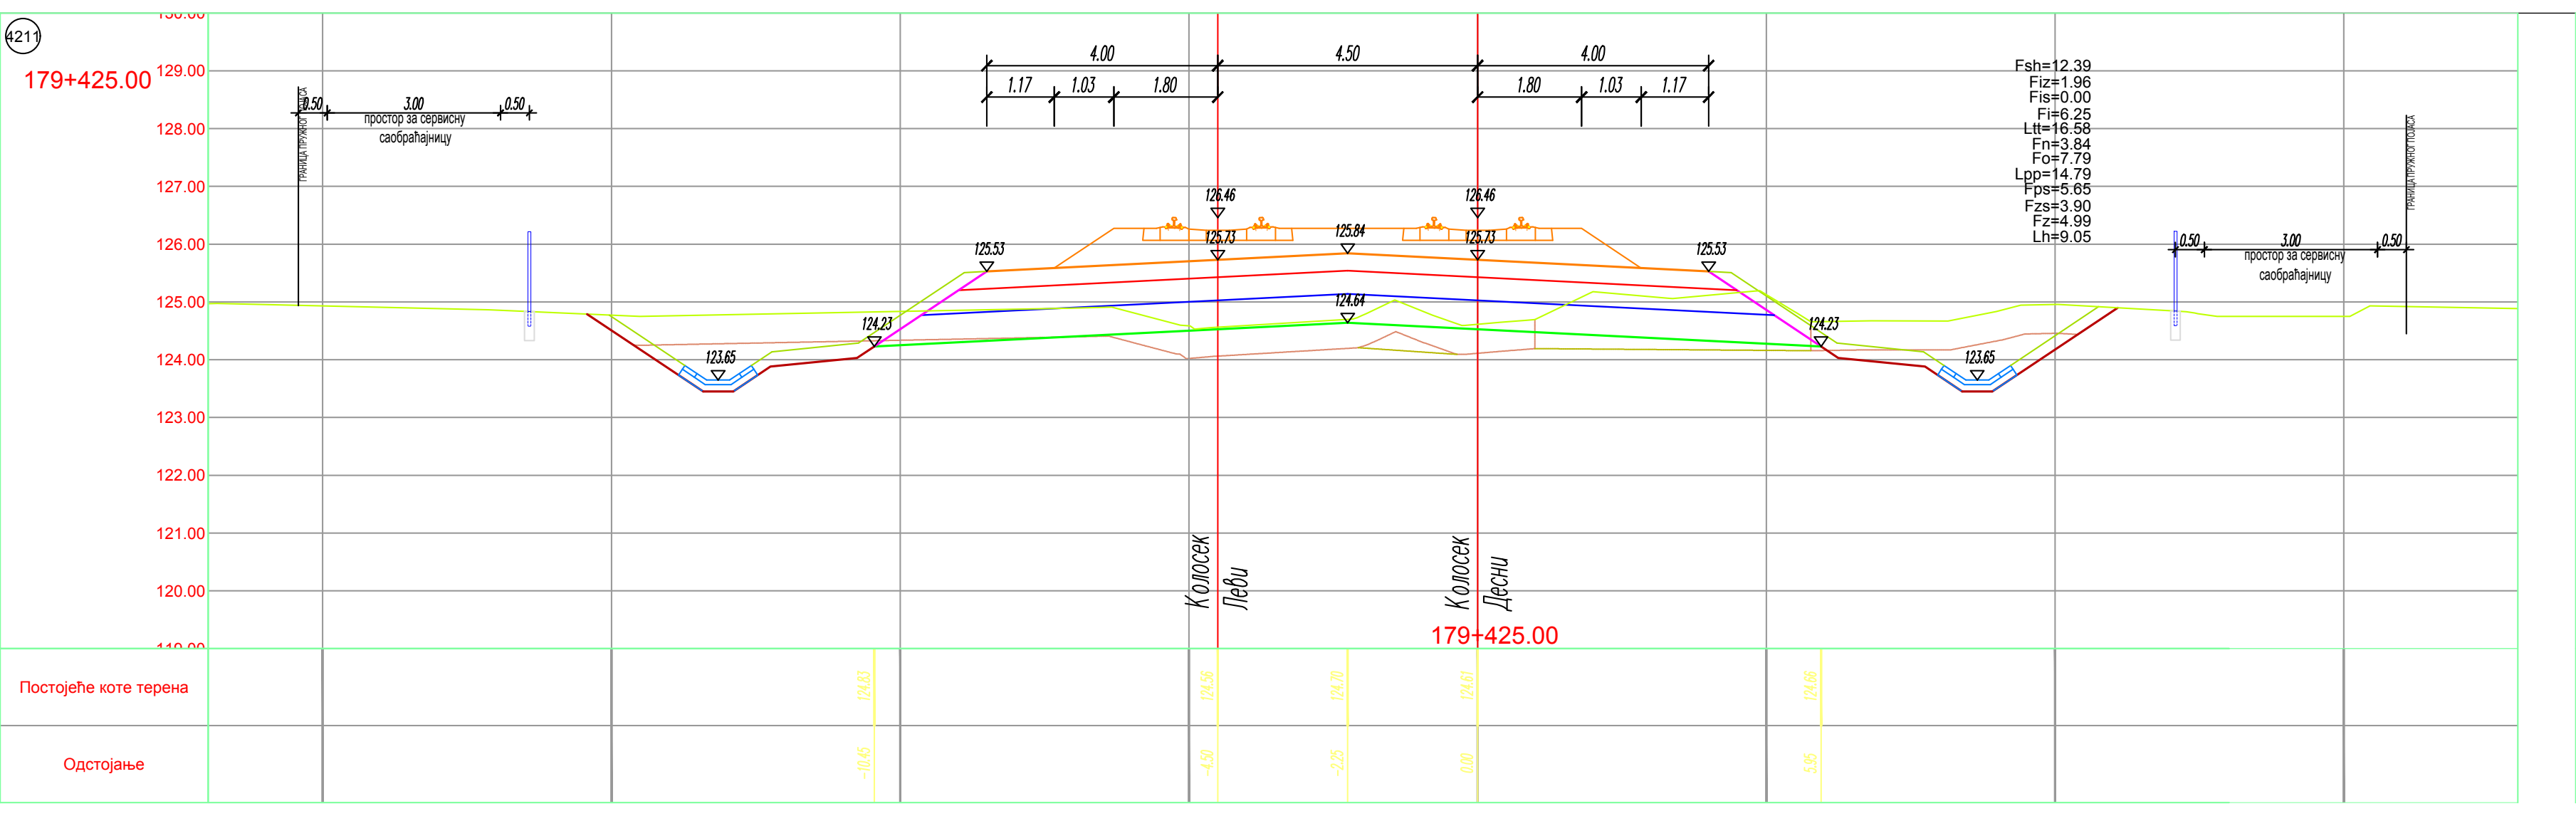

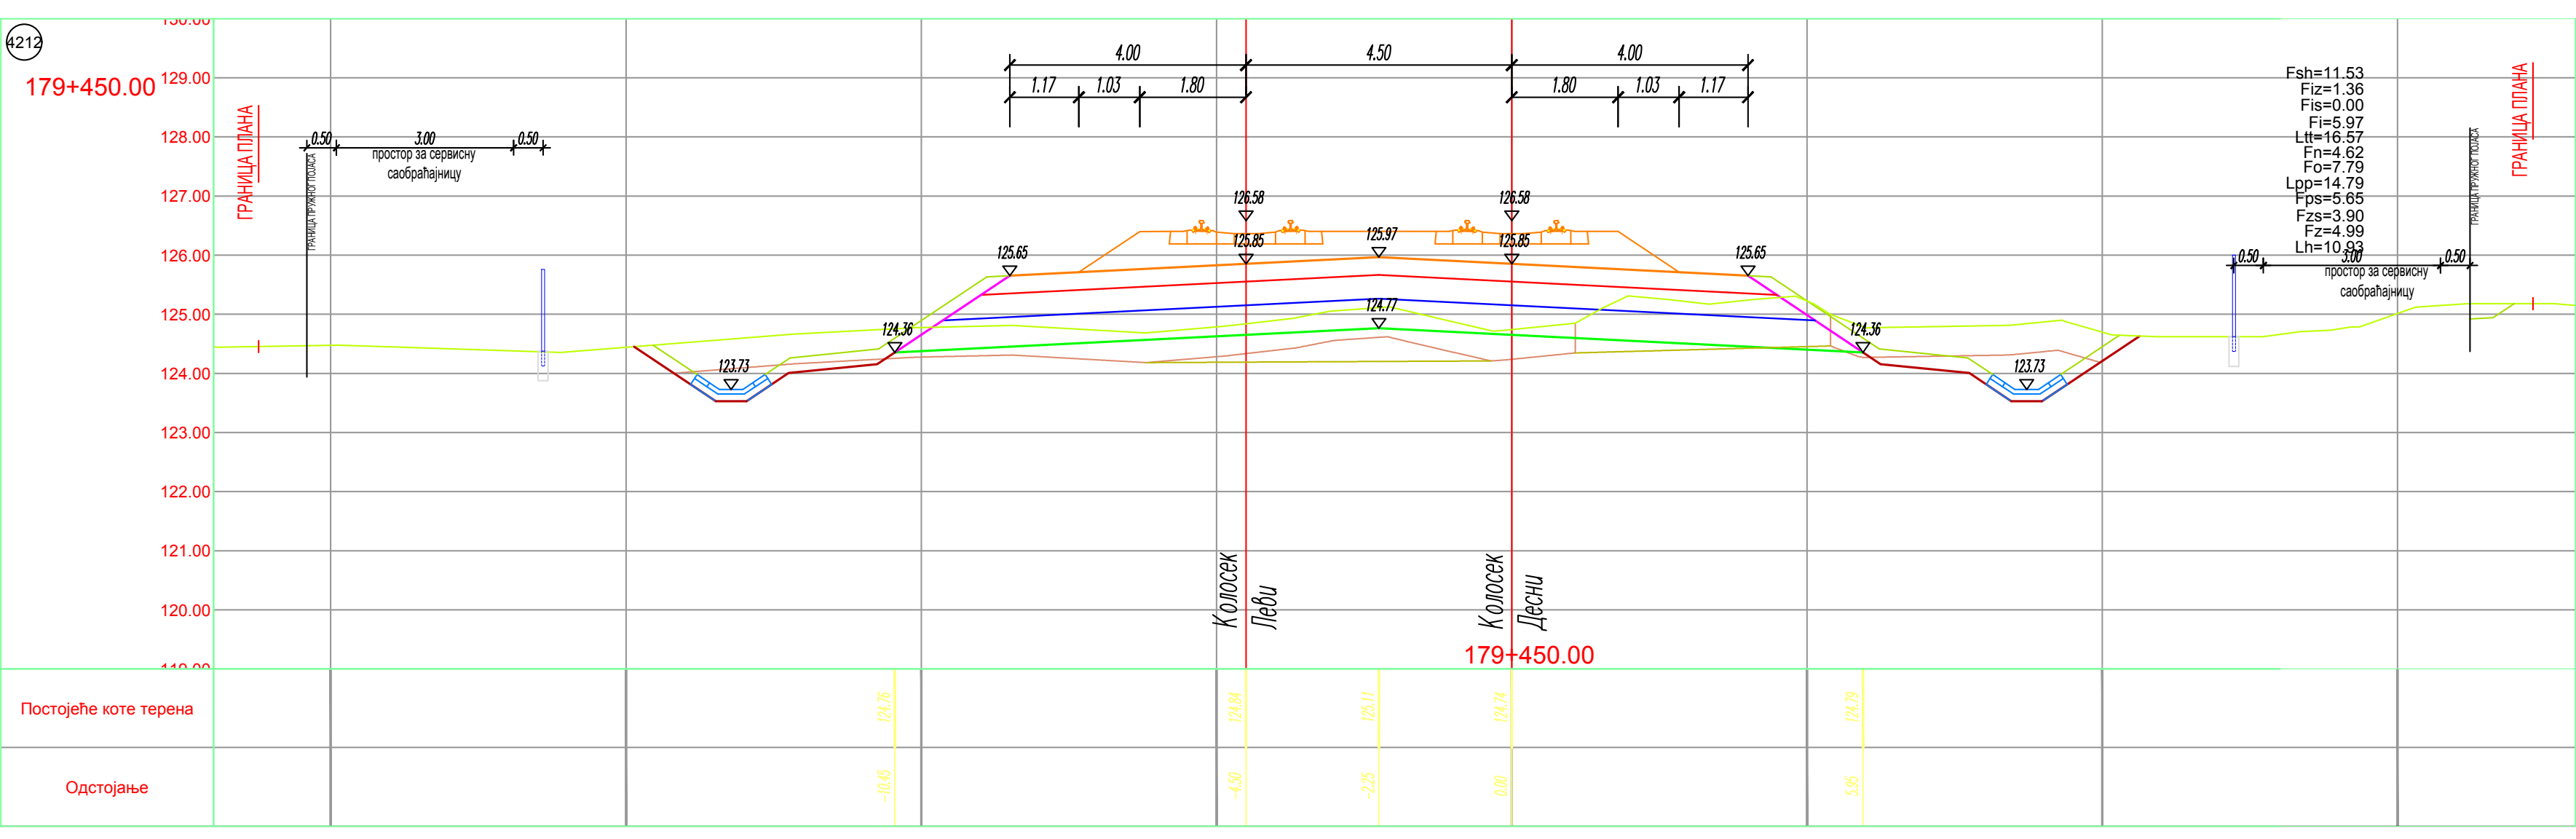

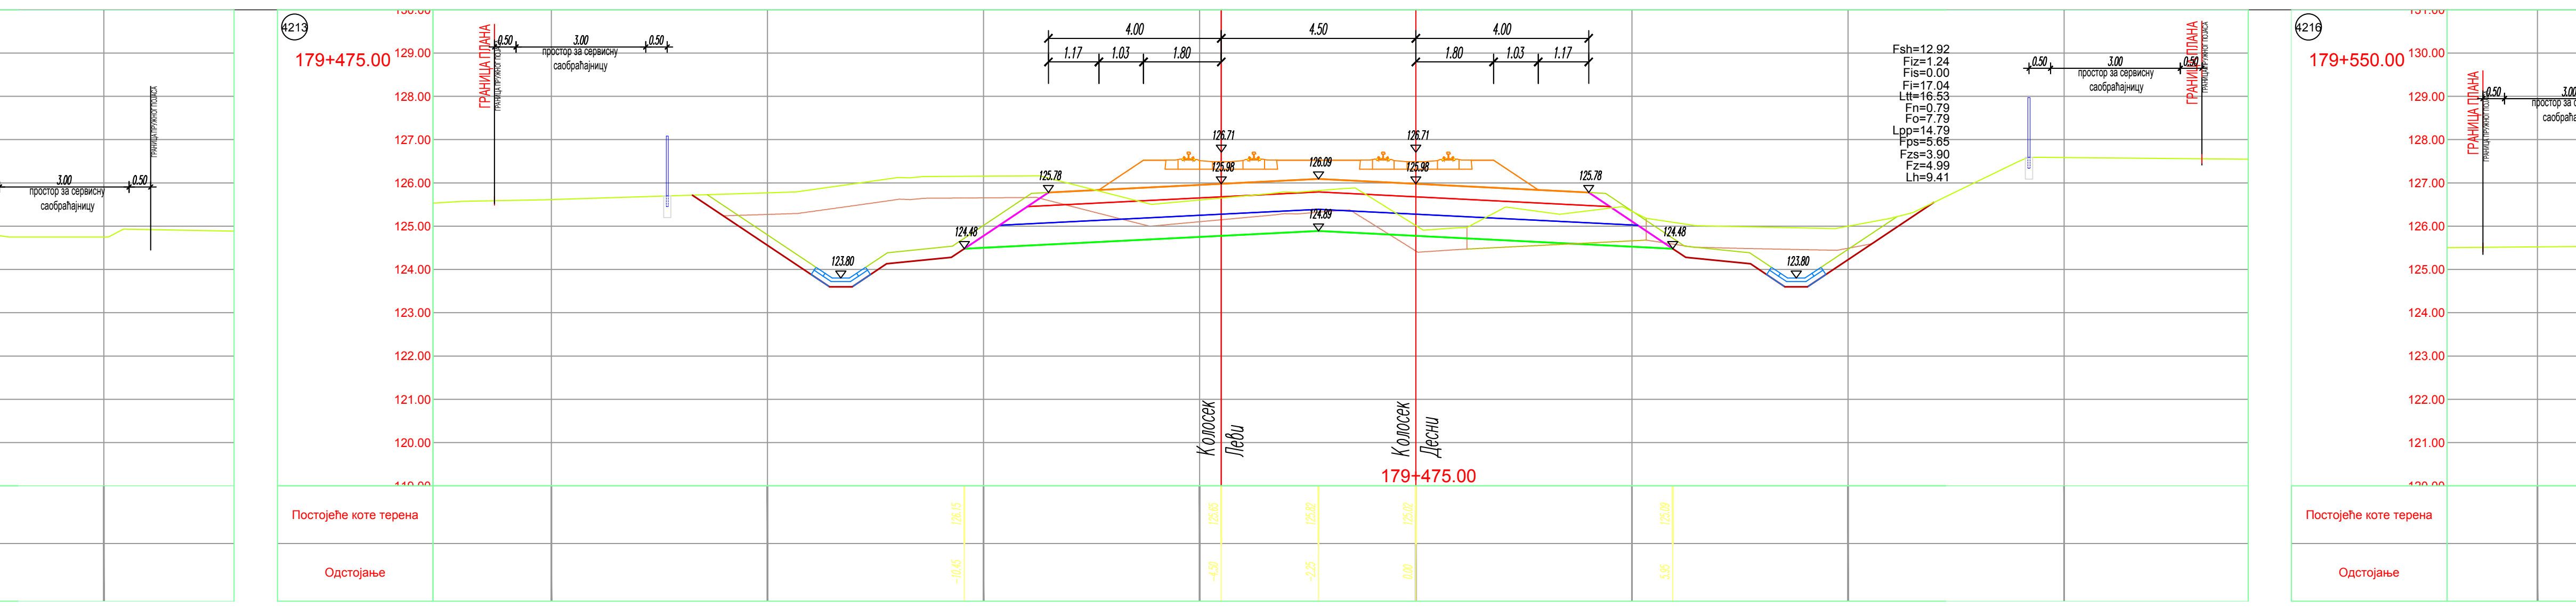

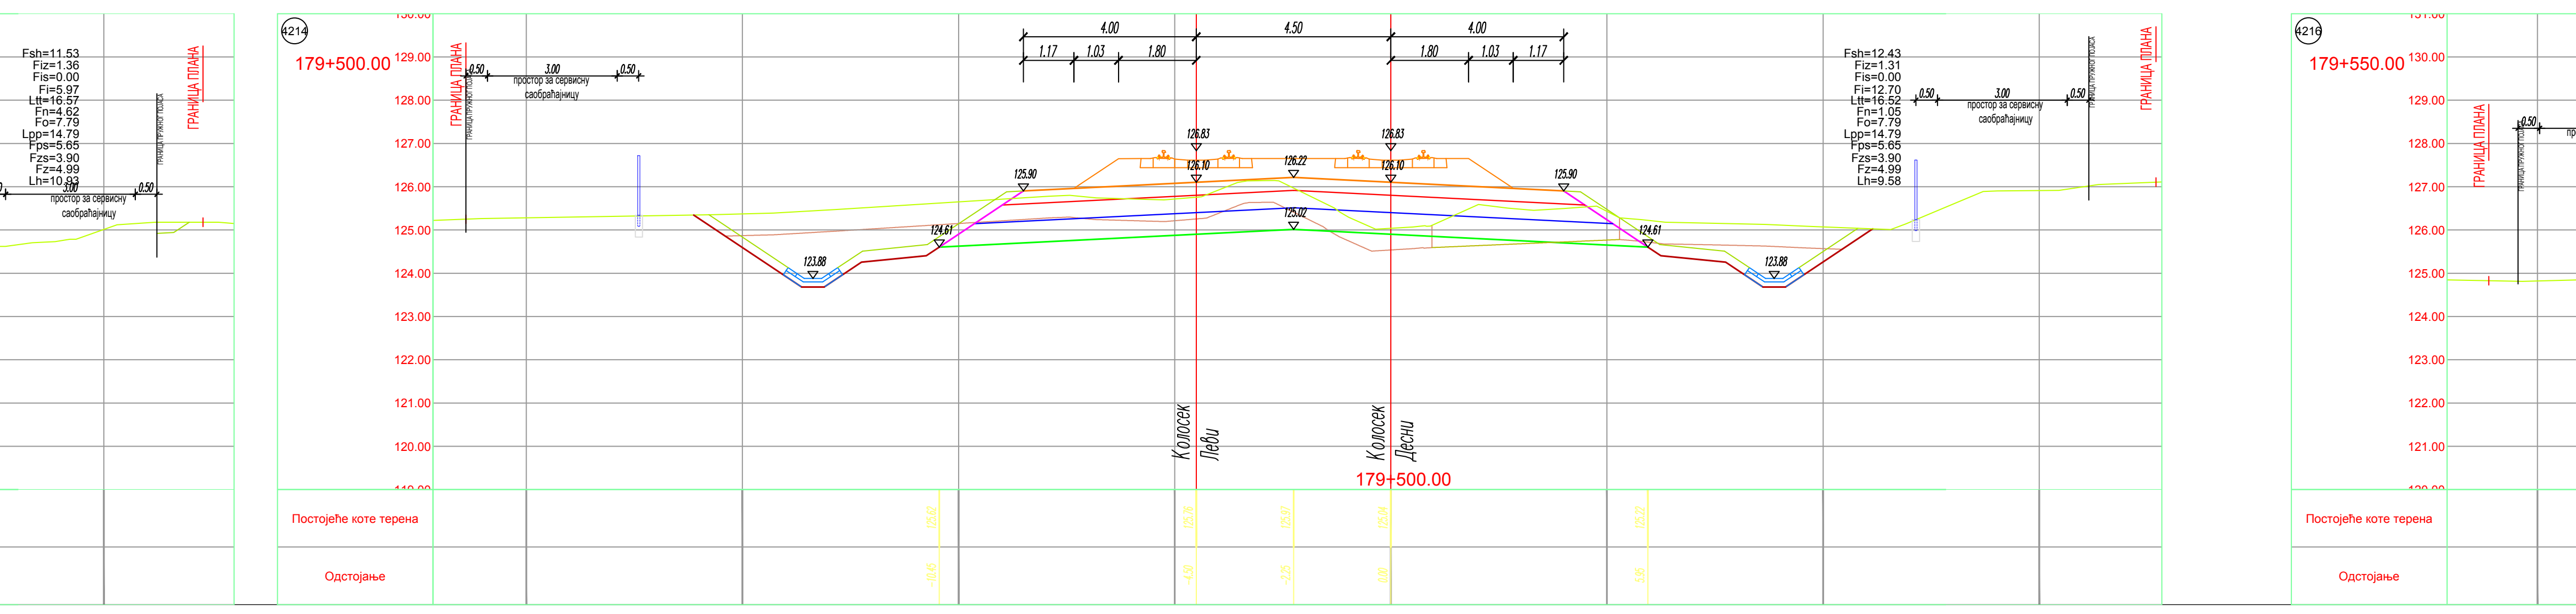

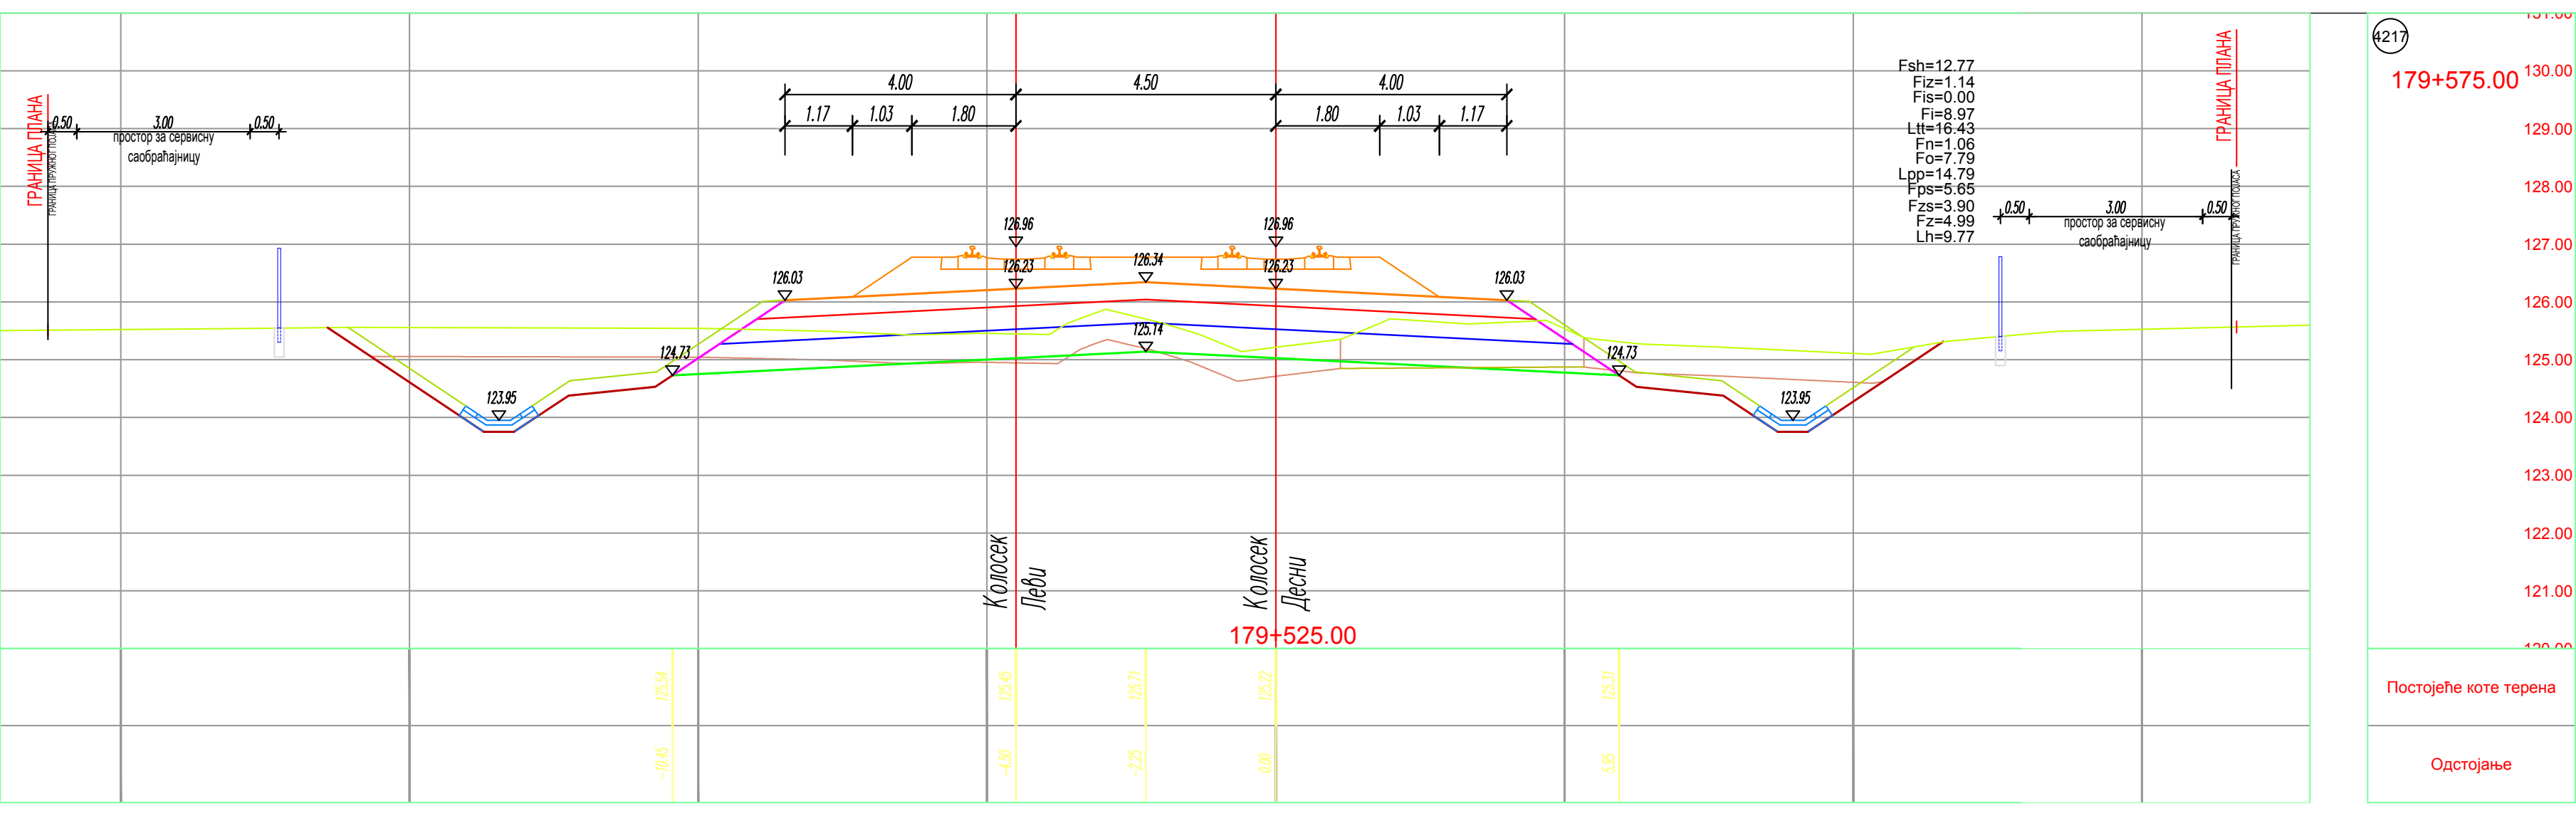

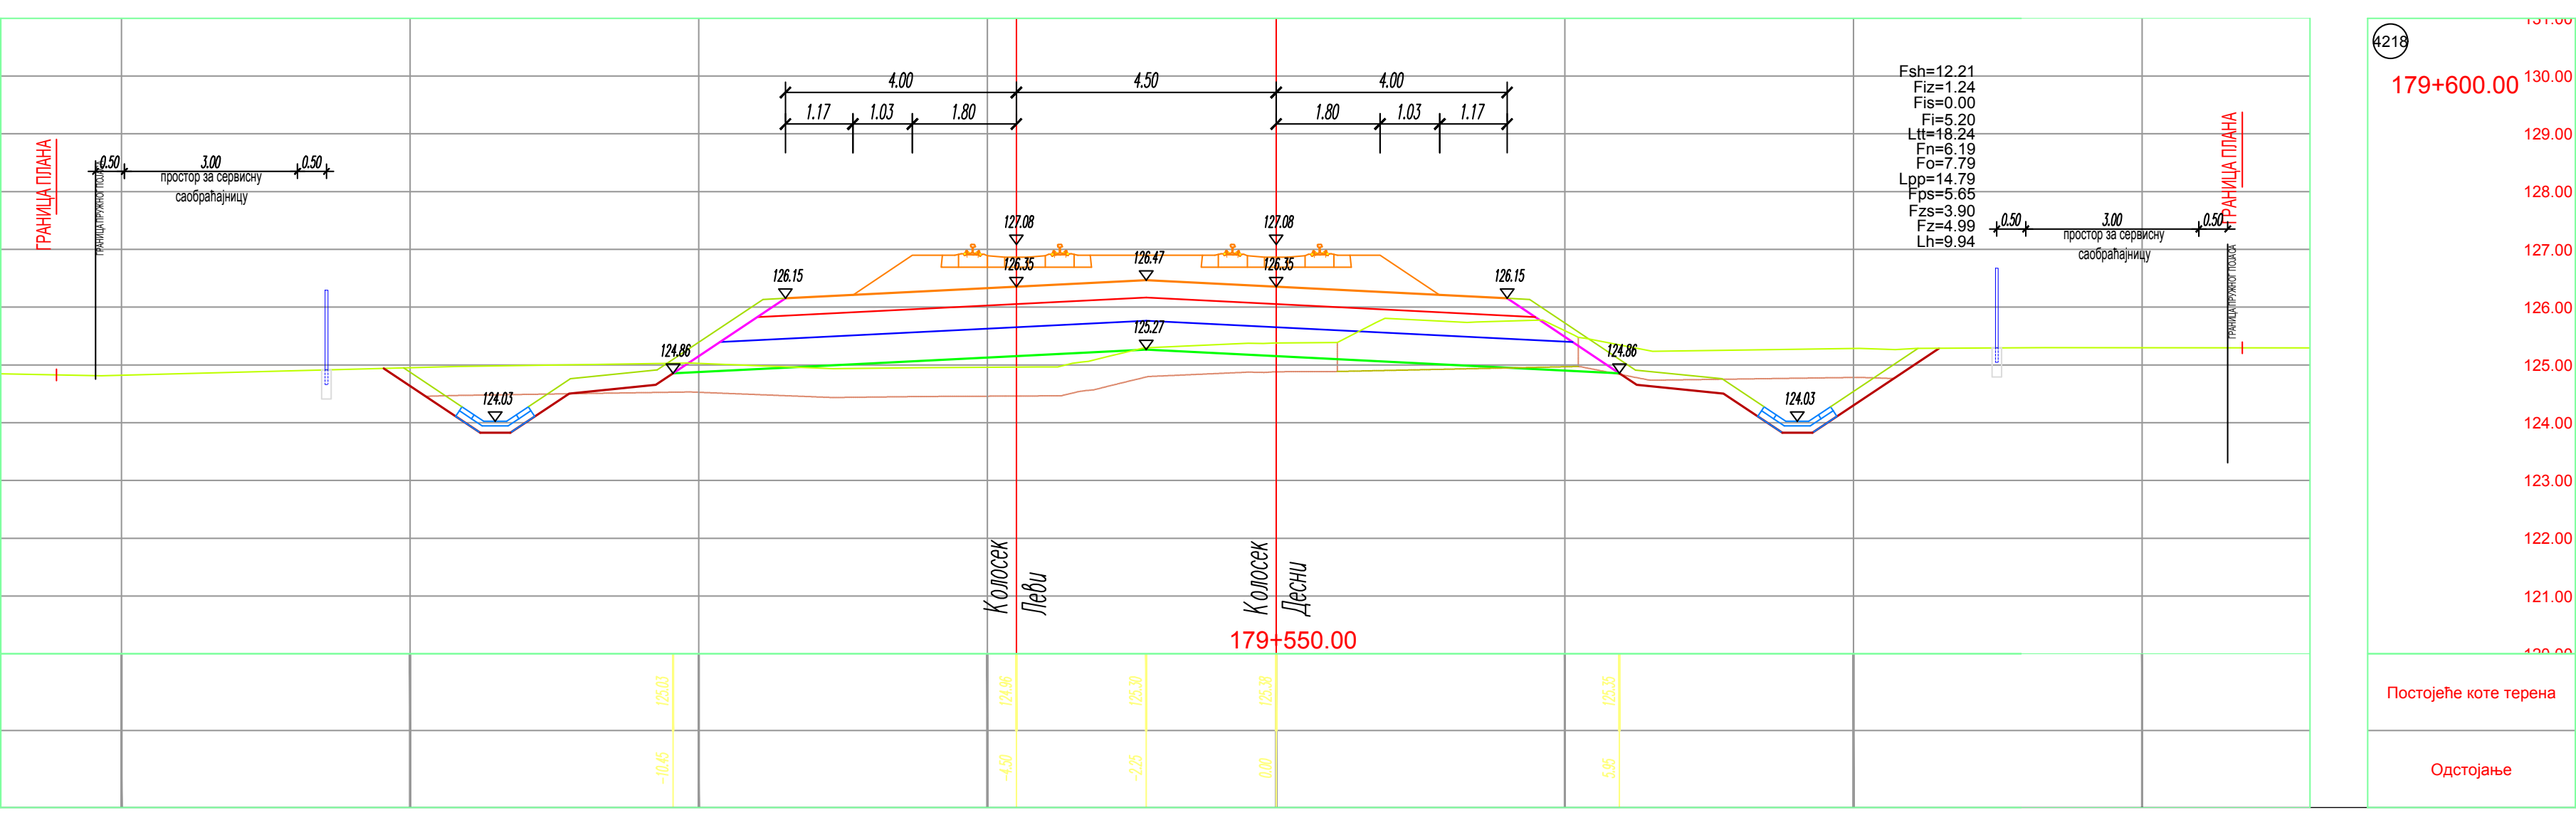

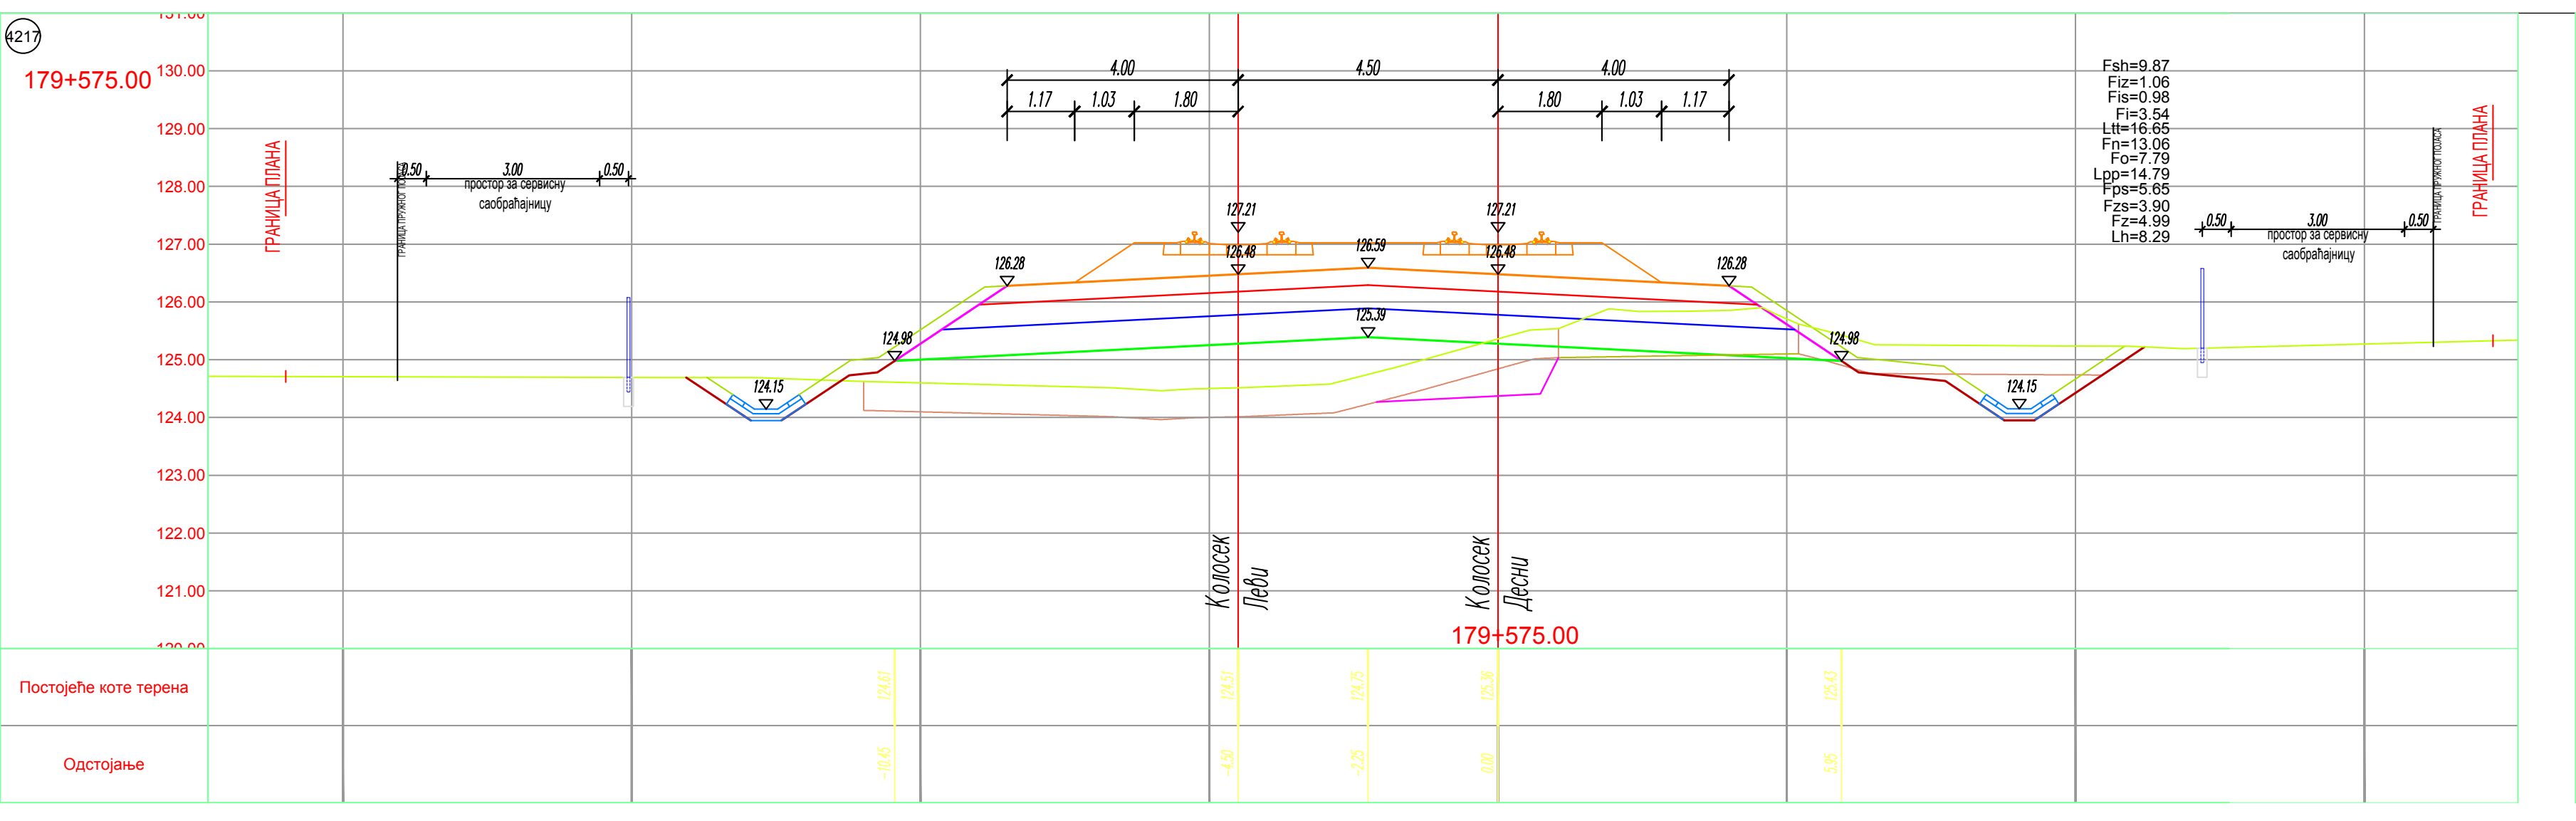

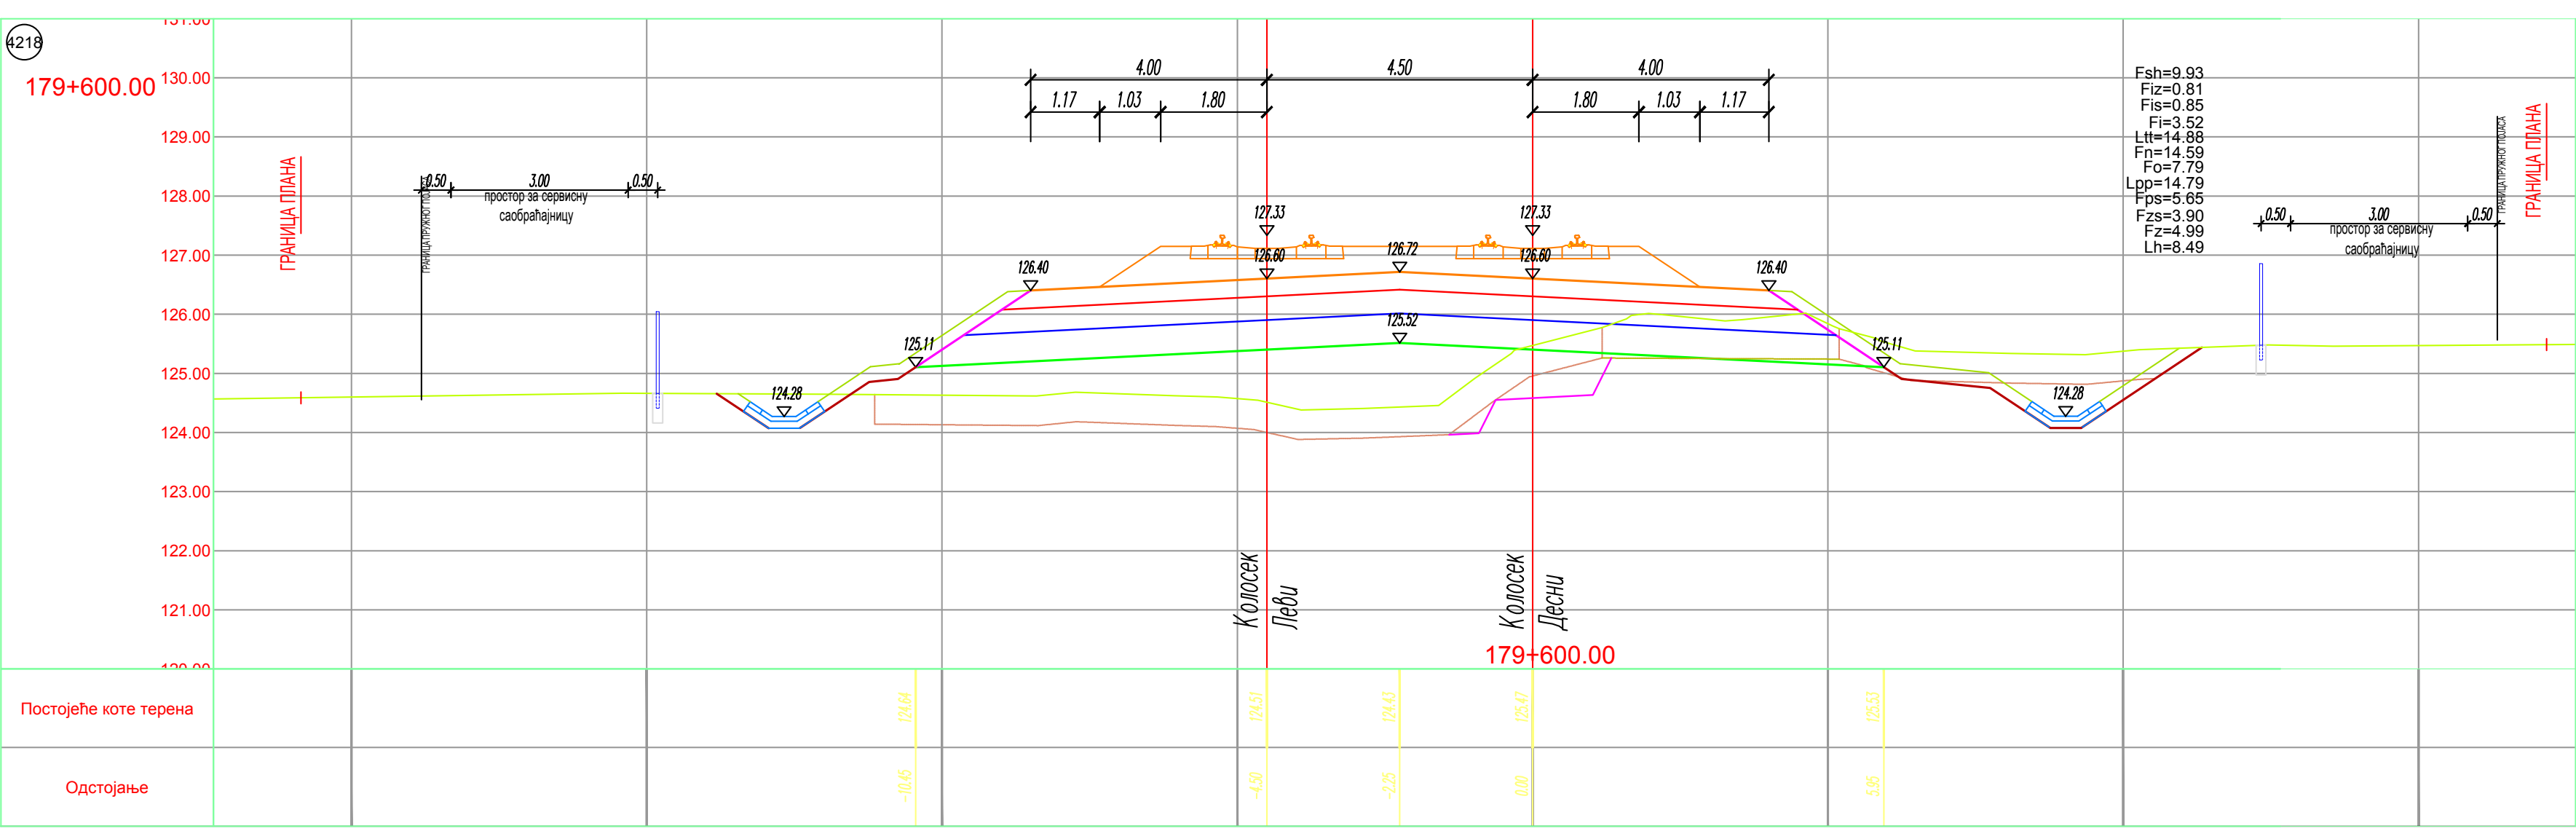

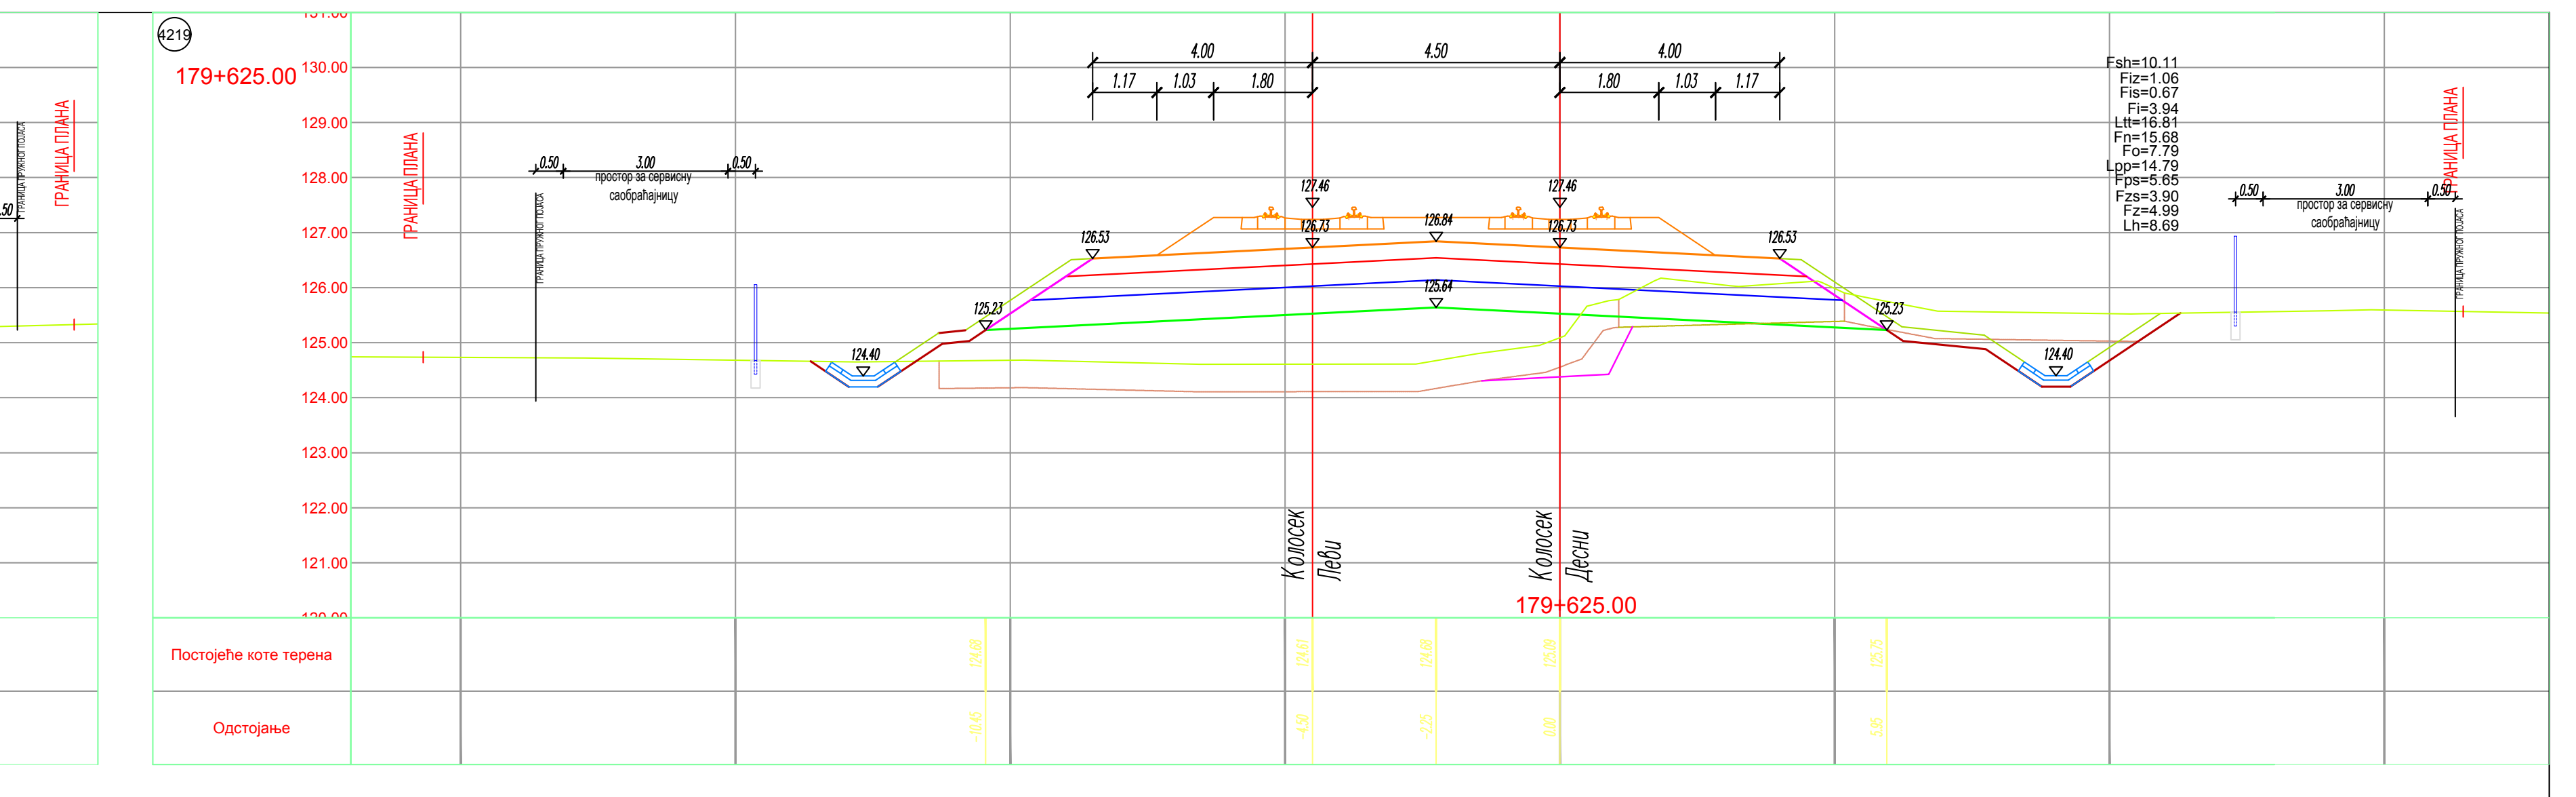

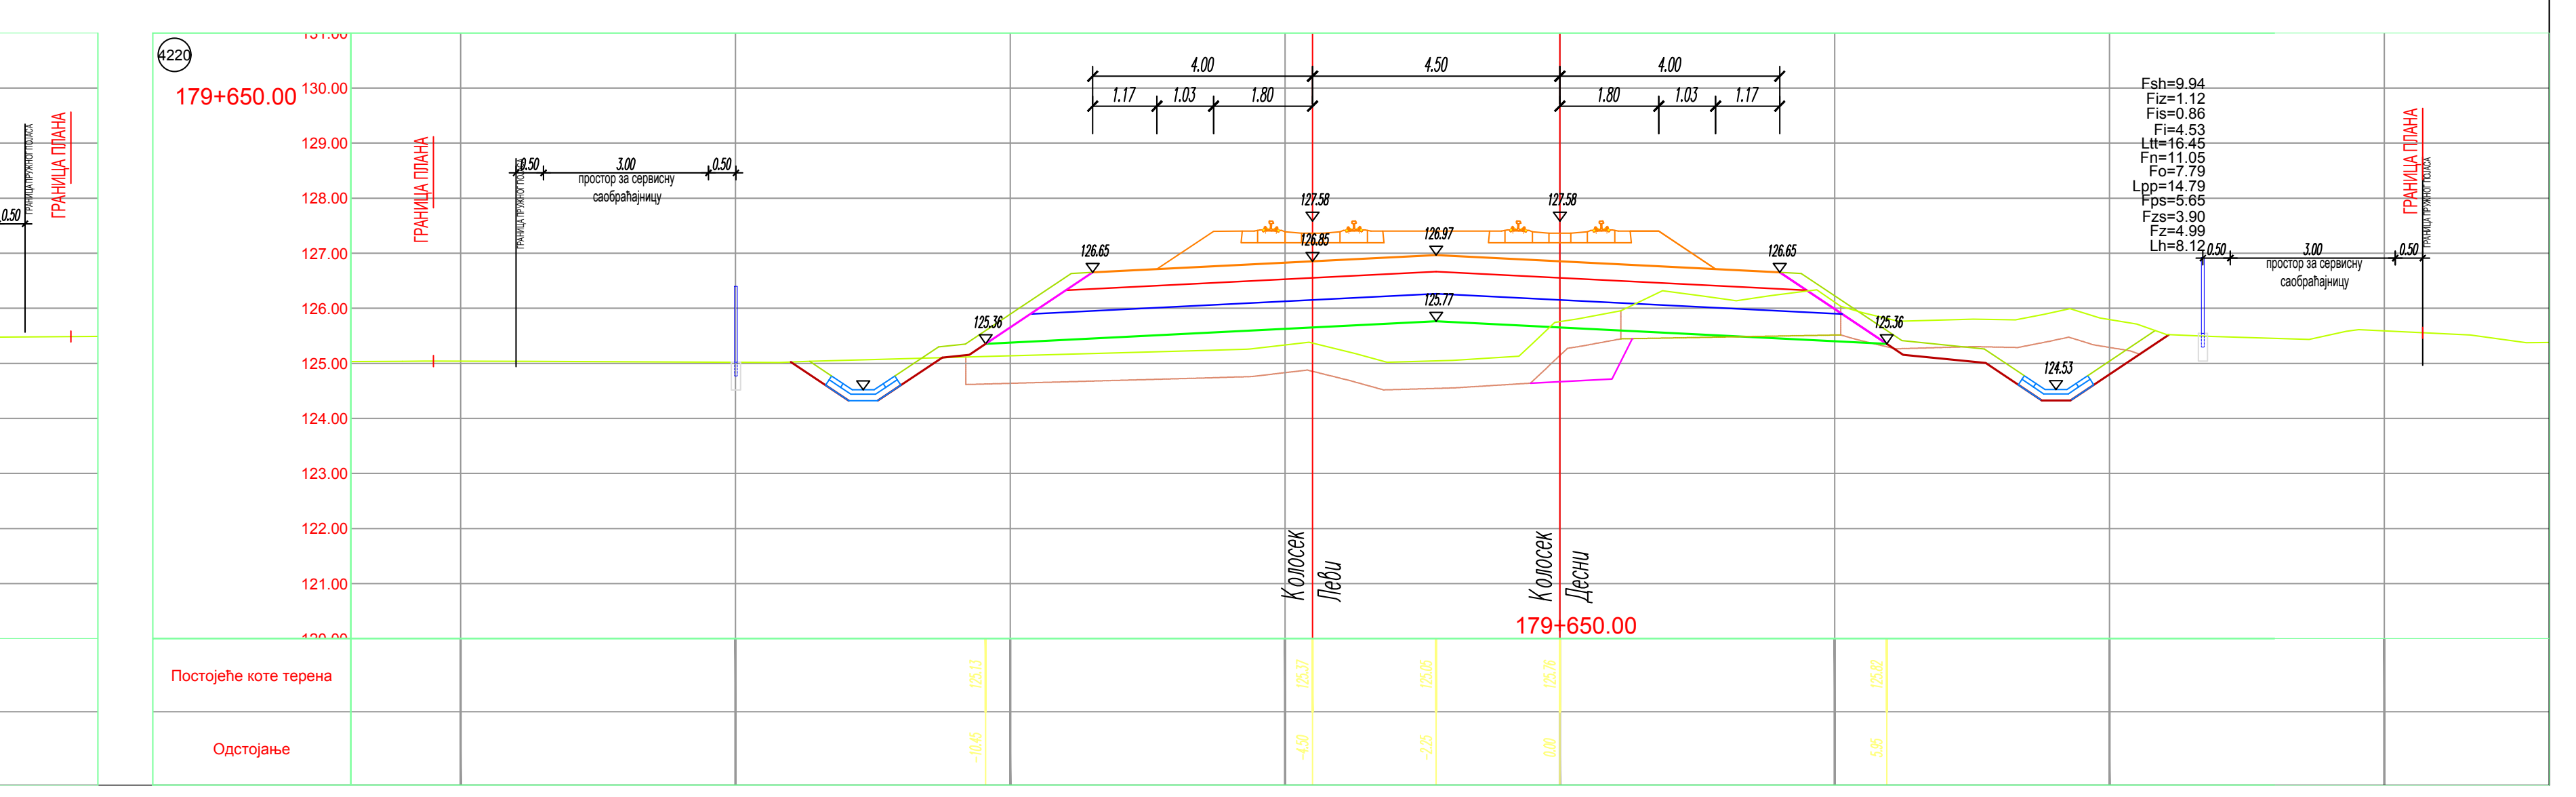

ЛЕГЕНДА:

Fsh - скидање хумуса
Fiz - ископ постојећег туцаника
Fis - ископ степеница
Fi - ископ
Ltt - ваљање темељног тла
Fn - насип
Fo - слој ојачања насипа - замена тла
Lpp - планирање постељице
Fps - прелазни слој
Fzs - заштитни слој
Fz - пројектовани туцаник
Lh - хумузирање

ГРАНИЦА ПЛАНА - ГРАНИЦА ЗЕМЉИШТА ПЛАНИРАНОГ ЗА РЕАЛИЗАЦИЈУ ПРОЈЕКТА

Број	Датум	Опис
03		
02		
01		

Ревизиони блок:

САОБРАЋАЈНИ ИНСТИТУТ ЦИП, д.о.о.

Немањина 6; 11000 Београд; Србија
Тел: 011/3618-134; Факс: 011/3618-324; web site: www.sicip.co.rs

Организациона јединица:САОБРАЋАЈНИЦЕ

Одговорни пројектант:
лиценца број: 315 9563 04
Катарина Касавица, дипл.грађ.инж.

Сарадници:
Владана Марковић, маст.инж.грађ
Никола Седларевић, маст.инж.грађ
Милош Даниловић, грађ. тех.

Унутрашња контрола:
Милан Јелкић, дипл. грађ. инж.

Главни пројектант:
др Љиљана Милић Марковић, дипл. грађ. инж.

Руководилац организационе јединице:
мр Новица Стевановић, дипл.грађ.инж.

Инвеститор пројекта:
" ИНФРАСТРУКТУРА ЖЕЛЕЗНИЦЕ СРБИЈЕ " А.Д.
Немањина 6/IV, Београд

Наручилац пројекта:
Joint Venture of
China Railway International Corporation Ltd. (CRIC)
No.10 Fuxing Road,Haidian District,Beijing
P.R China, 100844
China Communication Construction Company Ltd. (CCCC)
No.85 Deshengmenwai Street,Xicheng District,Beijing
P.R China, 100088

Објекат:
ПРУГА БЕОГРАД - СУБОТИЦА - ДРЖАВНА ГРАНИЦА (КЕЛЕБИЈА)
ДЕОНИЦА ПРУГЕ НОВИ САД - СУБОТИЦА - ДРЖАВНА ГРАНИЦА (КЕЛЕБИЈА)

Део пројекта:
ПРОЈЕКАТ ТРАСЕ ПРУГЕ И СТАНИЦА - ДОЊИ И ГОРЊИ СТРОЈ

2/2.5.4.2 ПРОЈЕКАТ ТРАСЕ ПРУГЕ И СТАНИЦА - ДОЊИ И ГОРЊИ СТРОЈ - ОТВОРЕНА ПРУГА СУБОТИЦА - ДРЖАВНА ГРАНИЦА

Цртеж:
ПОПРЕЧНИ ПРОФИЛИ км 179+275.00 - км 179+650.00

Размера:
1:100

Врста тех. док:	датум:	Цртеж бр.
ПГД	**04.2021.**	2020-250-CAO-2/2-5.4.2.7.4.7

ЛЕГЕНДА:

Fsh - скидање хумуса
Fiz - ископ постојећег туцаника
Fis - ископ степеница
Fi - ископ
Ltt - ваљање темељног тла
Fn - насип
Fo - слој ојачања насипа - замена тла
Lpp - планирање постељице
Fps - прелазни слој
Fzs - заштитни слој
Fz - пројектовани туцаник
Lh - хумузирање

ГРАНИЦА ПЛАНА - ГРАНИЦА ЗЕМЉИШТА ПЛАНИРАНОГ ЗА РЕАЛИЗАЦИЈУ ПРОЈЕКТА

Број	Датум	Опис
03		
02		
01		

Ревизиони блок:

САОБРАЋАЈНИ ИНСТИТУТ ЦИП, д.о.о.
Немањина 6; 11000 Београд; Србија
Тел: 011/3618-134; Факс: 011/3618-324; web site: www.sicip.co.rs

Организациона јединица:САОБРАЋАЈНИЦЕ

Одговорни пројектант:
лиценца број: 315 9563 04
Катарина Касавица, дипл.грађ.инж.

Сарадници:
Владана Марковић, маст.инж.грађ
Никола Седларевић, маст.инж.грађ
Милош Даниловић, грађ. тех.

Унутрашња контрола:
Милан Јелкић, дипл. грађ. инж.

Главни пројектант:
др Љиљана Милић Марковић, дипл. грађ. инж.

Руководилац организационе јединице:
мр Новица Стевановић, дипл.грађ.инж.

Инвеститор пројекта:
" ИНФРАСТРУКТУРА ЖЕЛЕЗНИЦЕ СРБИЈЕ " А.Д.
Немањина 6/IV, Београд

Наручилац пројекта:
Joint Venture of
China Railway International Corporation Ltd. (CRIC)
No.10 Fuxing Road,Haidian District,Beijing
P.R China, 100844
China Communication Construction Company Ltd. (CCCC)
No.85 Deshengmenwai Street,Xicheng District,Beijing
P.R China, 100088

Објекат:
ПРУГА БЕОГРАД - СУБОТИЦА - ДРЖАВНА ГРАНИЦА (КЕЛЕБИЈА)
ДЕОНИЦА ПРУГЕ НОВИ САД - СУБОТИЦА - ДРЖАВНА ГРАНИЦА (КЕЛЕБИЈА)

Део пројекта:
ПРОЈЕКАТ ТРАСЕ ПРУГЕ И СТАНИЦА - ДОЊИ И ГОРЊИ СТРОЈ
2/2.5.4.2 ПРОЈЕКАТ ТРАСЕ ПРУГЕ И СТАНИЦА - ДОЊИ И ГОРЊИ СТРОЈ - ОТВОРЕНА ПРУГА СУБОТИЦА - ДРЖАВНА ГРАНИЦА

Цртеж:	Размера:
ПОПРЕЧНИ ПРОФИЛИ км 179+675.00 - км 180+050.00	1:100

Врста тех. док:	датум:	Цртеж бр.
ПГД	**04.2021.**	2020-250-САО-2/2-5.4.2.7.4.8

ЛЕГЕНДА:

Fsh - скидање хумуса
Fiz - ископ постојећег туцаника
Fis - ископ степеница
Fi - ископ
Ltt - ваљање темељног тла
Fn - насип
Fo - слој ојачања насипа - замена тла
Lpp - планирање постељице
Fps - прелазни слој
Fzs - заштитни слој
Fz - пројектовани туцаник
Lh - хумузирање

ГРАНИЦА ПЛАНА - ГРАНИЦА ЗЕМЉИШТА ПЛАНИРАНОГ ЗА РЕАЛИЗАЦИЈУ ПРОЈЕКТА

Број	Датум	Опис
03		
02		
01		

Ревизиони блок:

САОБРАЋАЈНИ ИНСТИТУТ ЦИП, д.о.о.
Немањина 6; 11000 Београд; Србија
Тел: 011/3618-134; Факс: 011/3618-324; web site: www.sicip.co.rs

Организациона јединица:САОБРАЋАЈНИЦЕ

Одговорни пројектант:
лиценца број: 315 9563 04
Катарина Касавица, дипл.грађ.инж.

Сарадници:
Владана Марковић, маст.инж.грађ
Никола Седларевић, маст.инж.грађ
Милош Даниловић, грађ. тех.

Унутрашња контрола:
Милан Јелкић, дипл. грађ. инж.

Главни пројектант:
др Љиљана Милић Марковић, дипл. грађ. инж.

Руководилац организационе јединице:
мр Новица Стевановић, дипл.грађ.инж.

Инвеститор пројекта:
" ИНФРАСТРУКТУРА ЖЕЛЕЗНИЦЕ СРБИЈЕ " А.Д.
Немањина 6/IV, Београд

Наручилац пројекта:
Joint Venture of
中国铁路国际有限公司
CHINA RAILWAY International Co., Ltd.
China Railway International Corporation Ltd. (CRIC)
No.10 Fuxing Road,Haidian District,Beijing
P.R China, 100844

CHINA COMMUNICATIONS CONSTRUCTION COMPANY LIMITED
China Communication Construction Company Ltd. (CCCC)
No.85 Deshengmenwai Street,Xicheng District,Beijing
P.R China, 100088

Објекат:
ПРУГА БЕОГРАД - СУБОТИЦА - ДРЖАВНА ГРАНИЦА (КЕЛЕБИЈА)
ДЕОНИЦА ПРУГЕ НОВИ САД - СУБОТИЦА - ДРЖАВНА ГРАНИЦА (КЕЛЕБИЈА)

Део пројекта:
ПРОЈЕКАТ ТРАСЕ ПРУГЕ И СТАНИЦА - ДОЊИ И ГОРЊИ СТРОЈ

2/2.5.4.2 ПРОЈЕКАТ ТРАСЕ ПРУГЕ И СТАНИЦА - ДОЊИ И ГОРЊИ СТРОЈ - ОТВОРЕНА ПРУГА СУБОТИЦА - ДРЖАВНА ГРАНИЦА

Цртеж:	Размера:
ПОПРЕЧНИ ПРОФИЛИ км 180+075.00 - км 180+450.00	1:100

Врста тех. док:	датум:	Цртеж бр.
ПГД	**04.2021.**	2020-250-САО-2/2-5.4.2.7.4.9

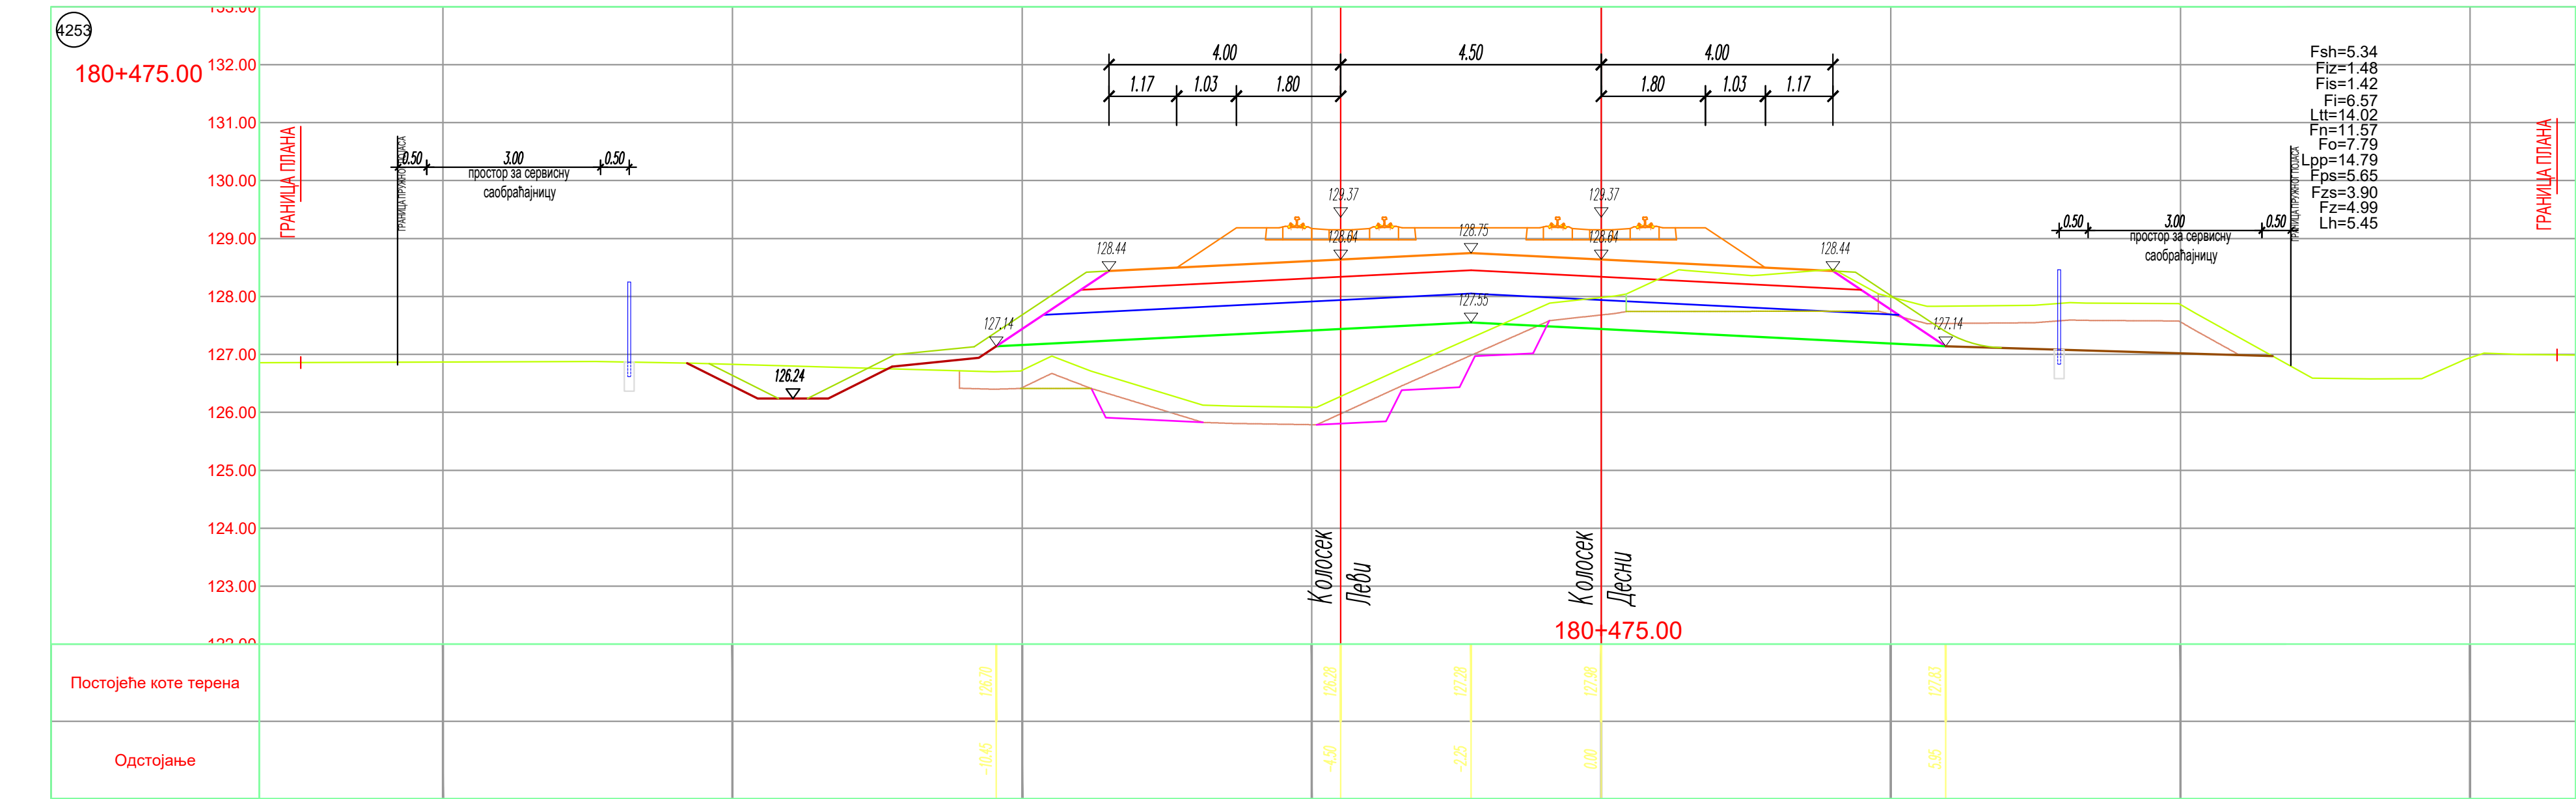

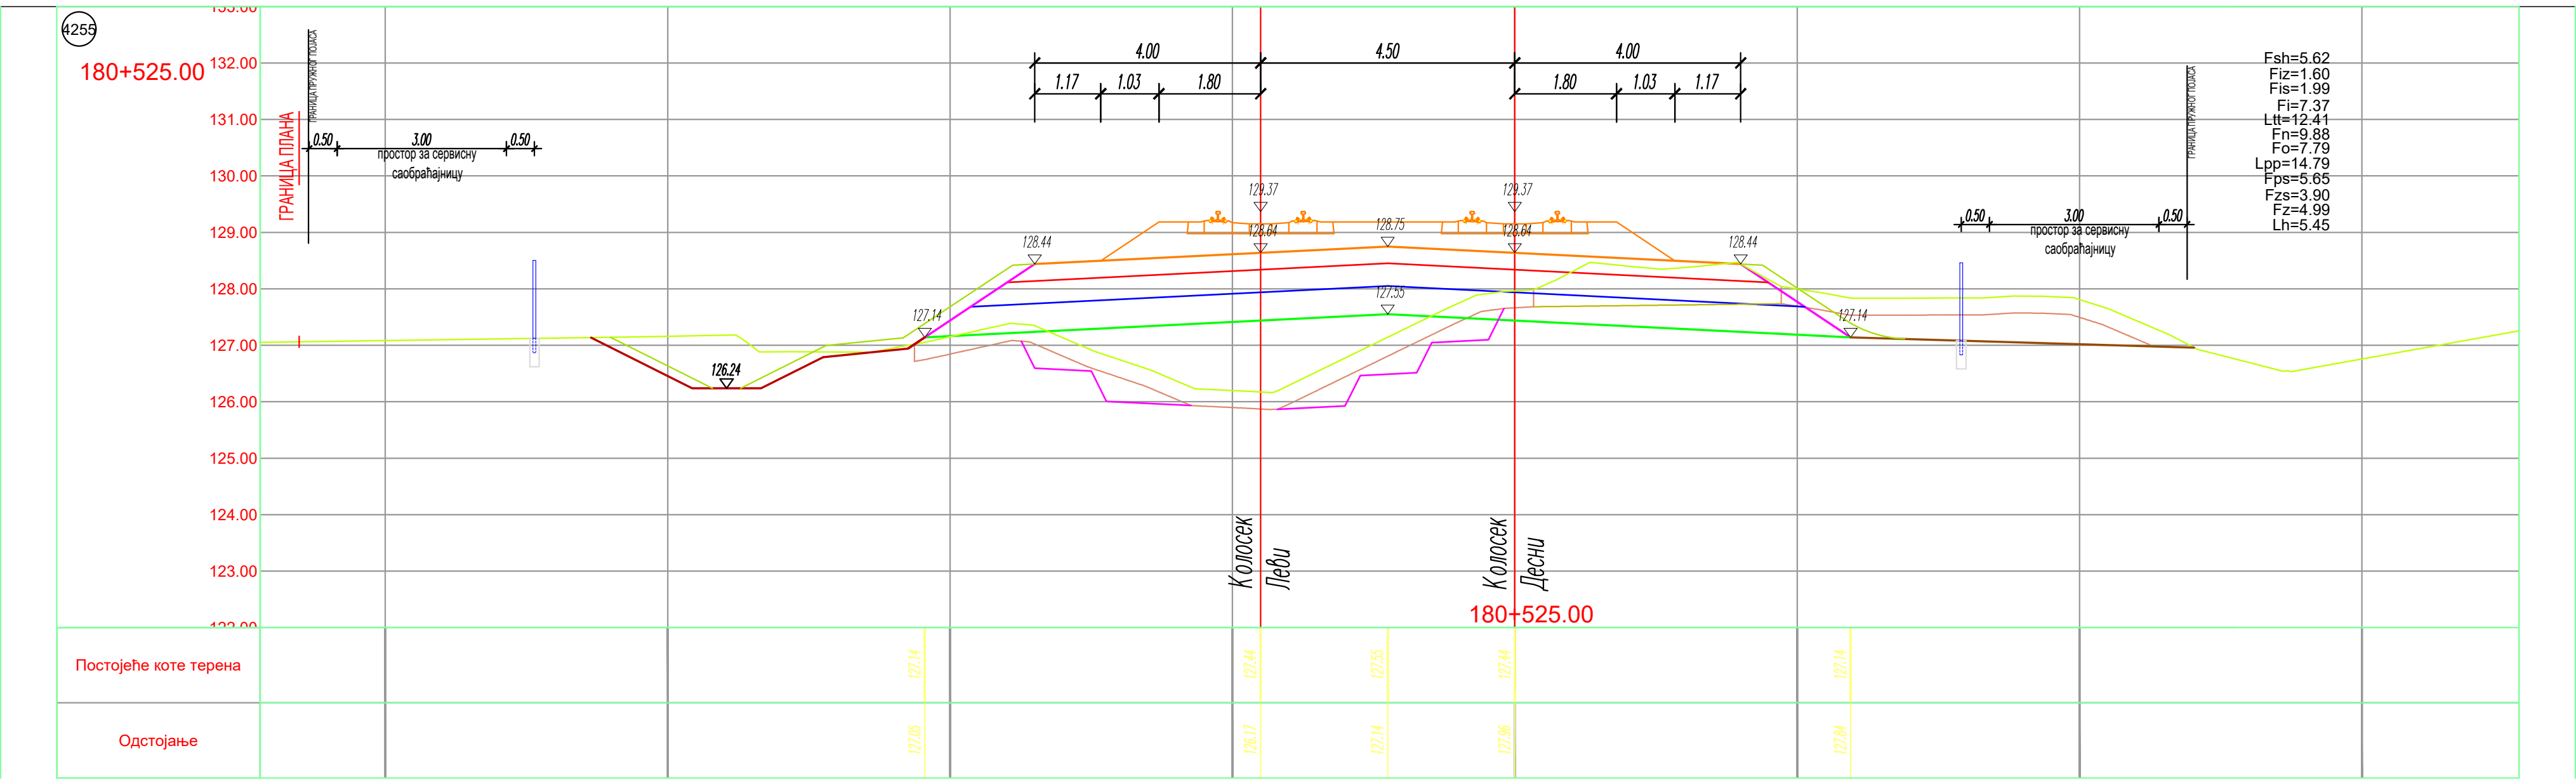

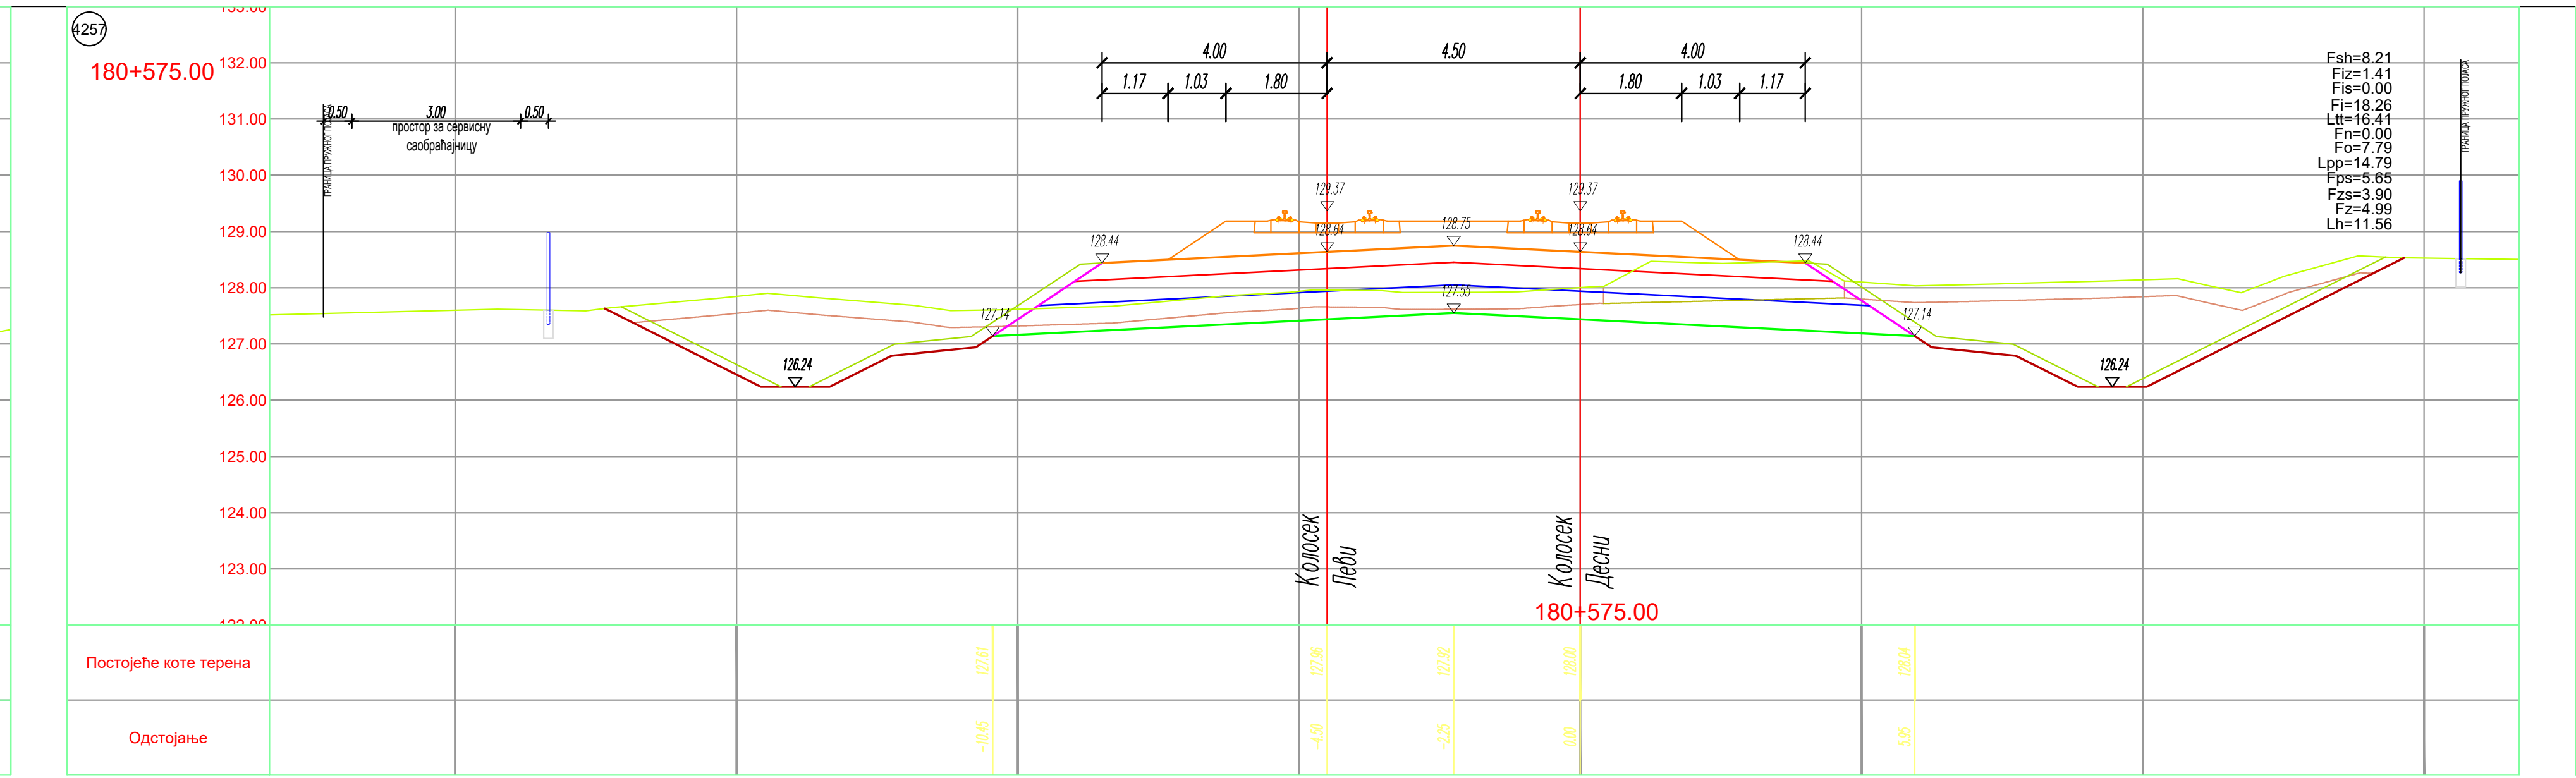

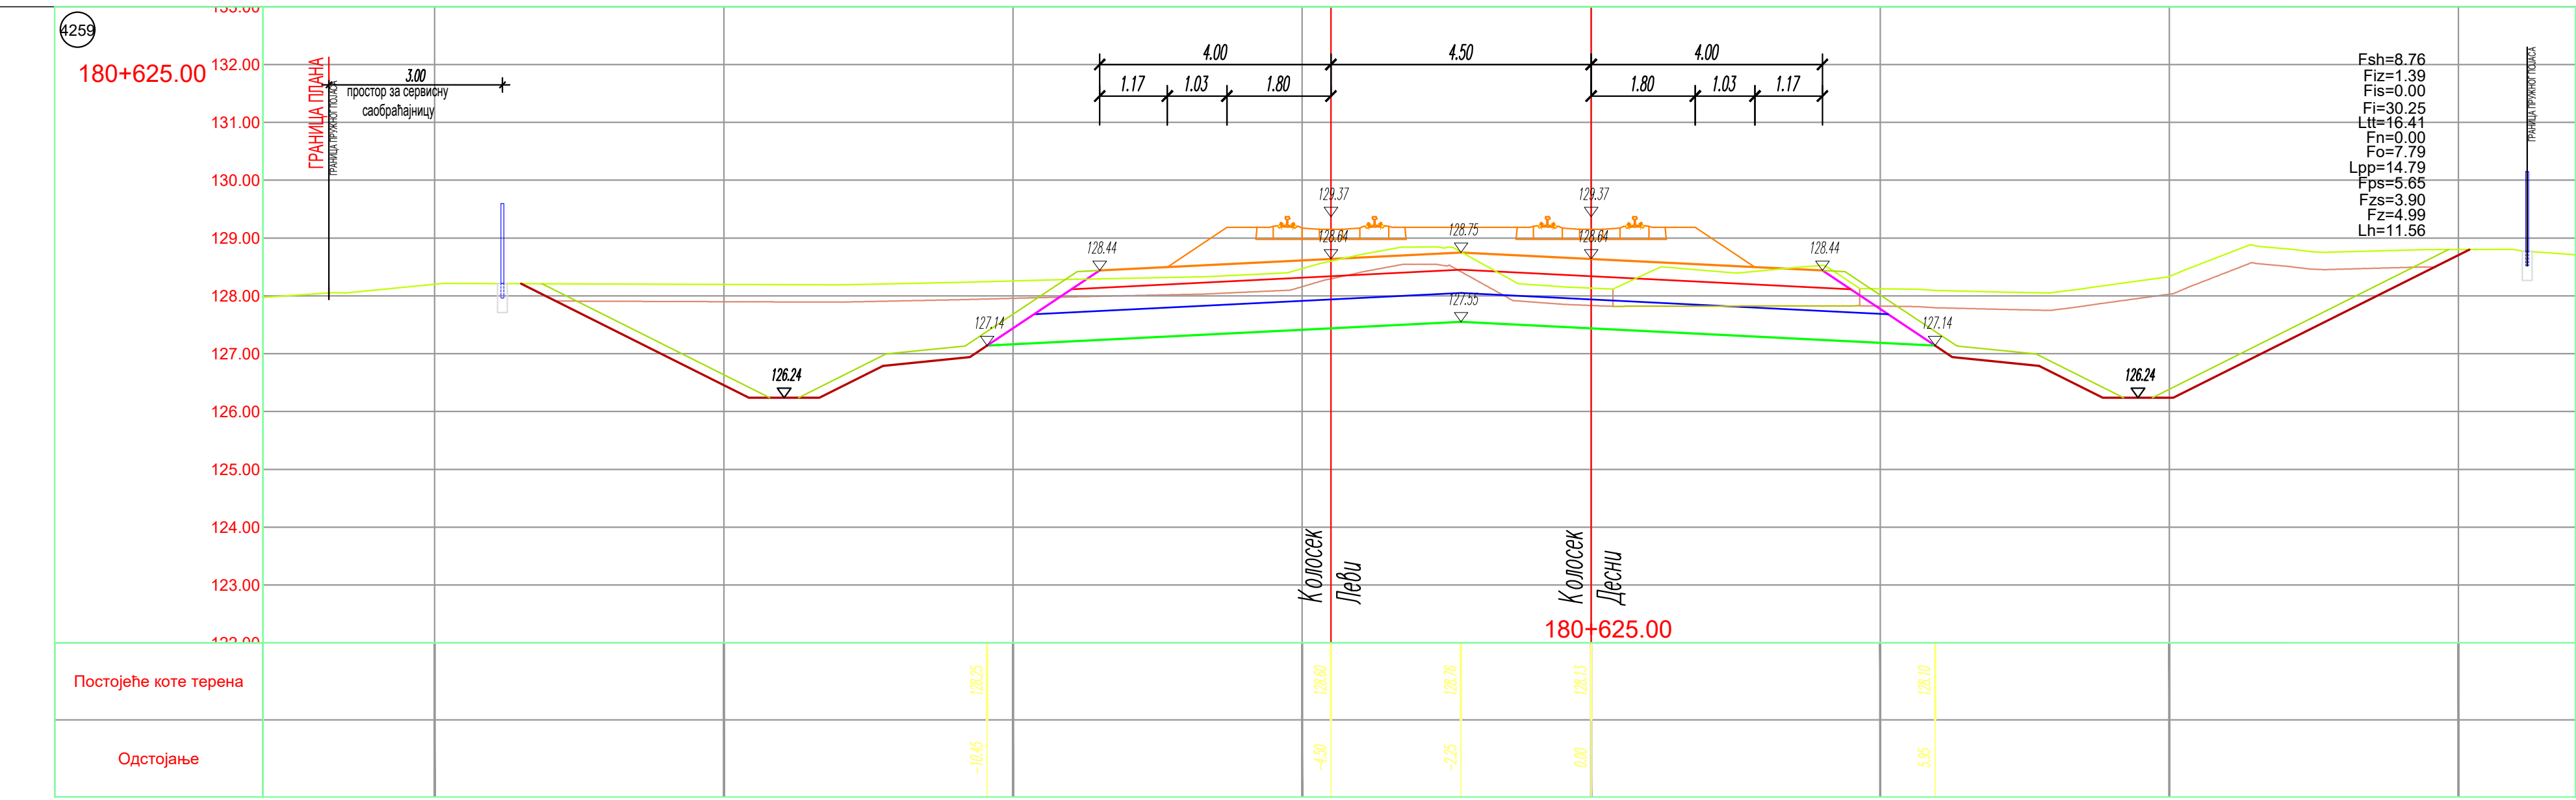

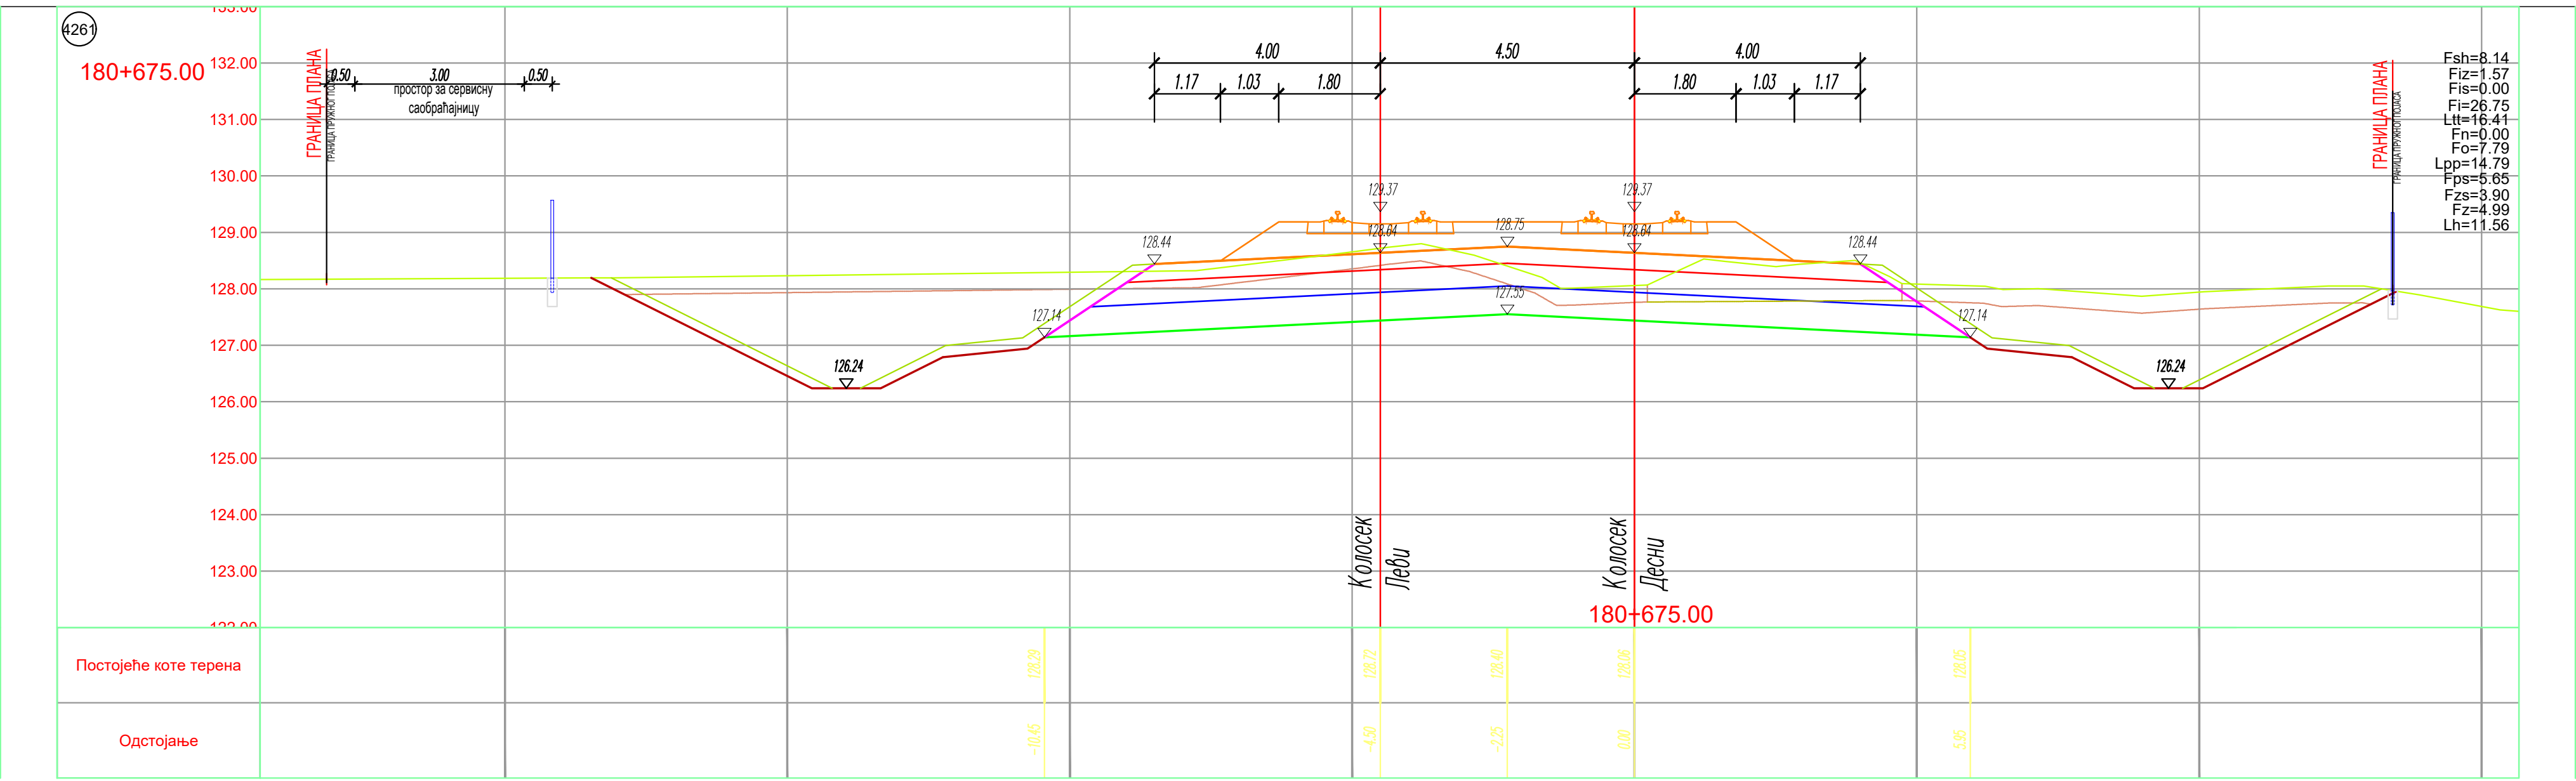

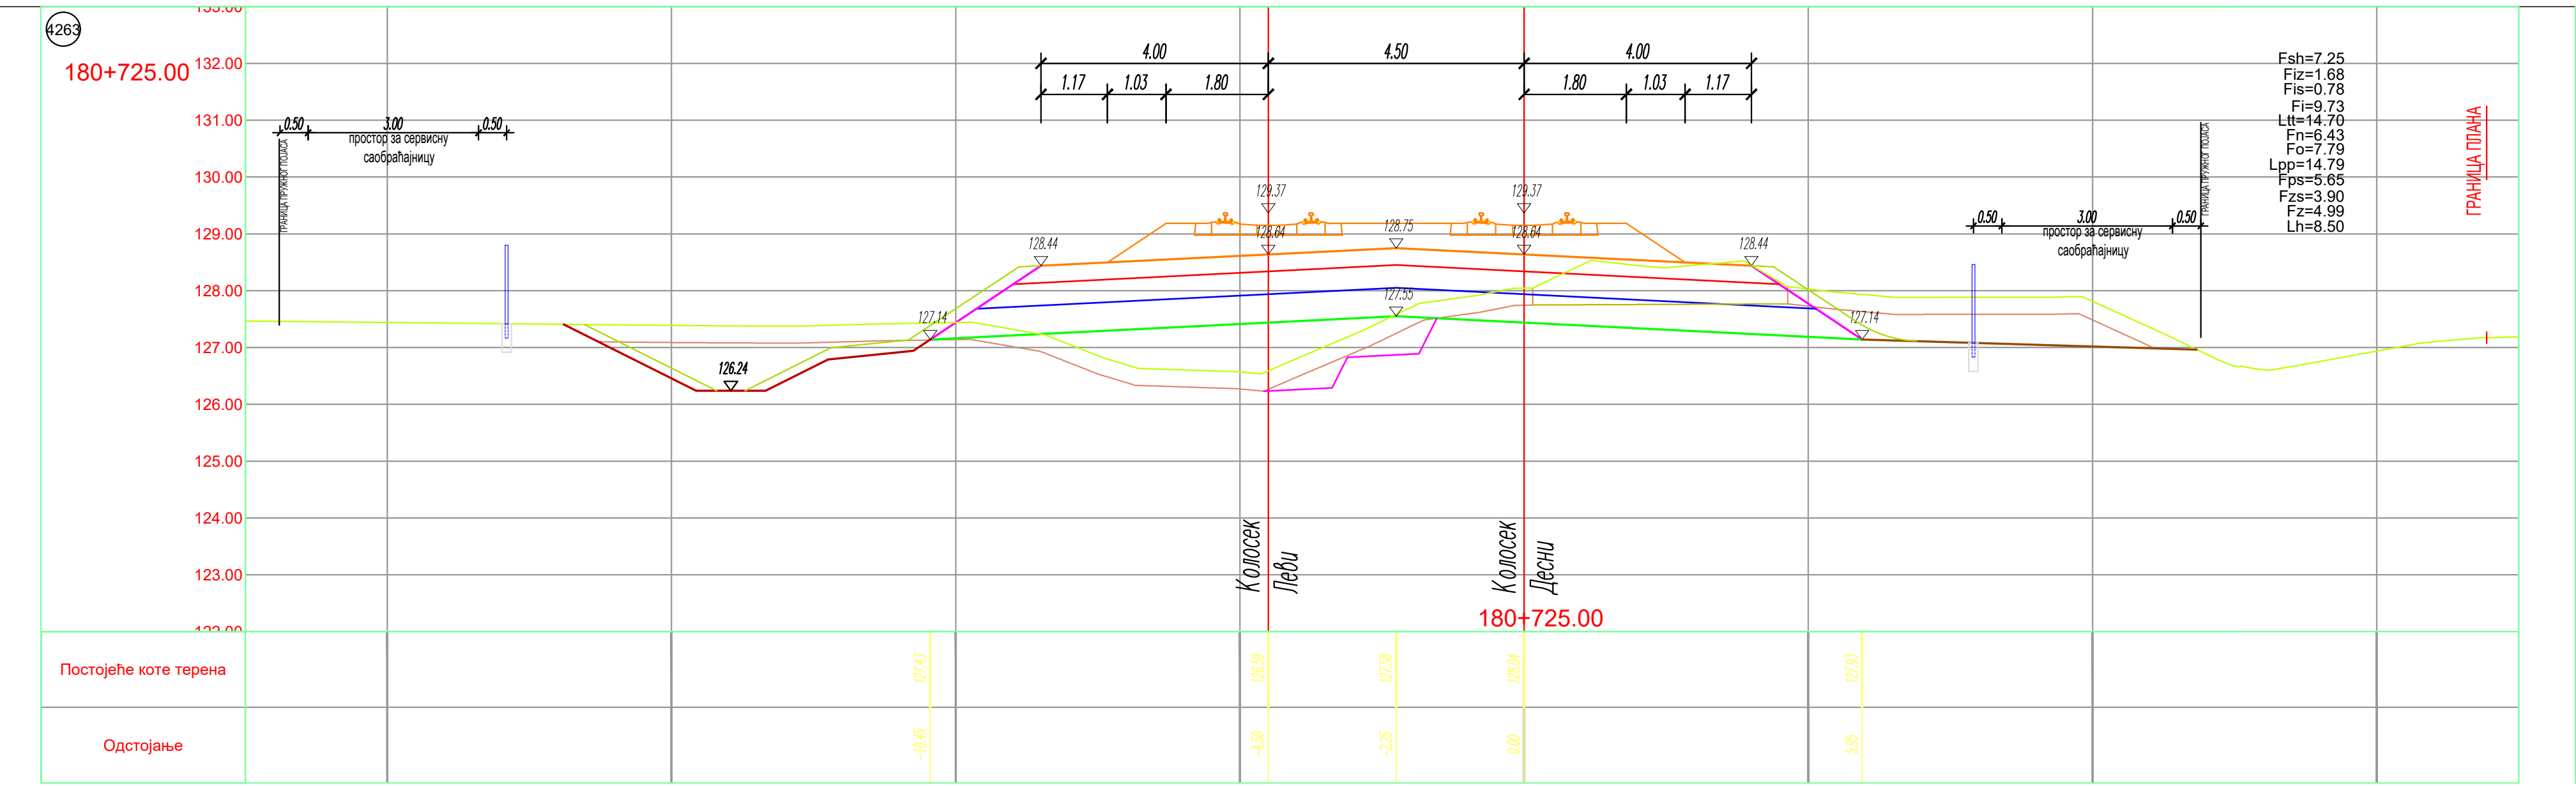

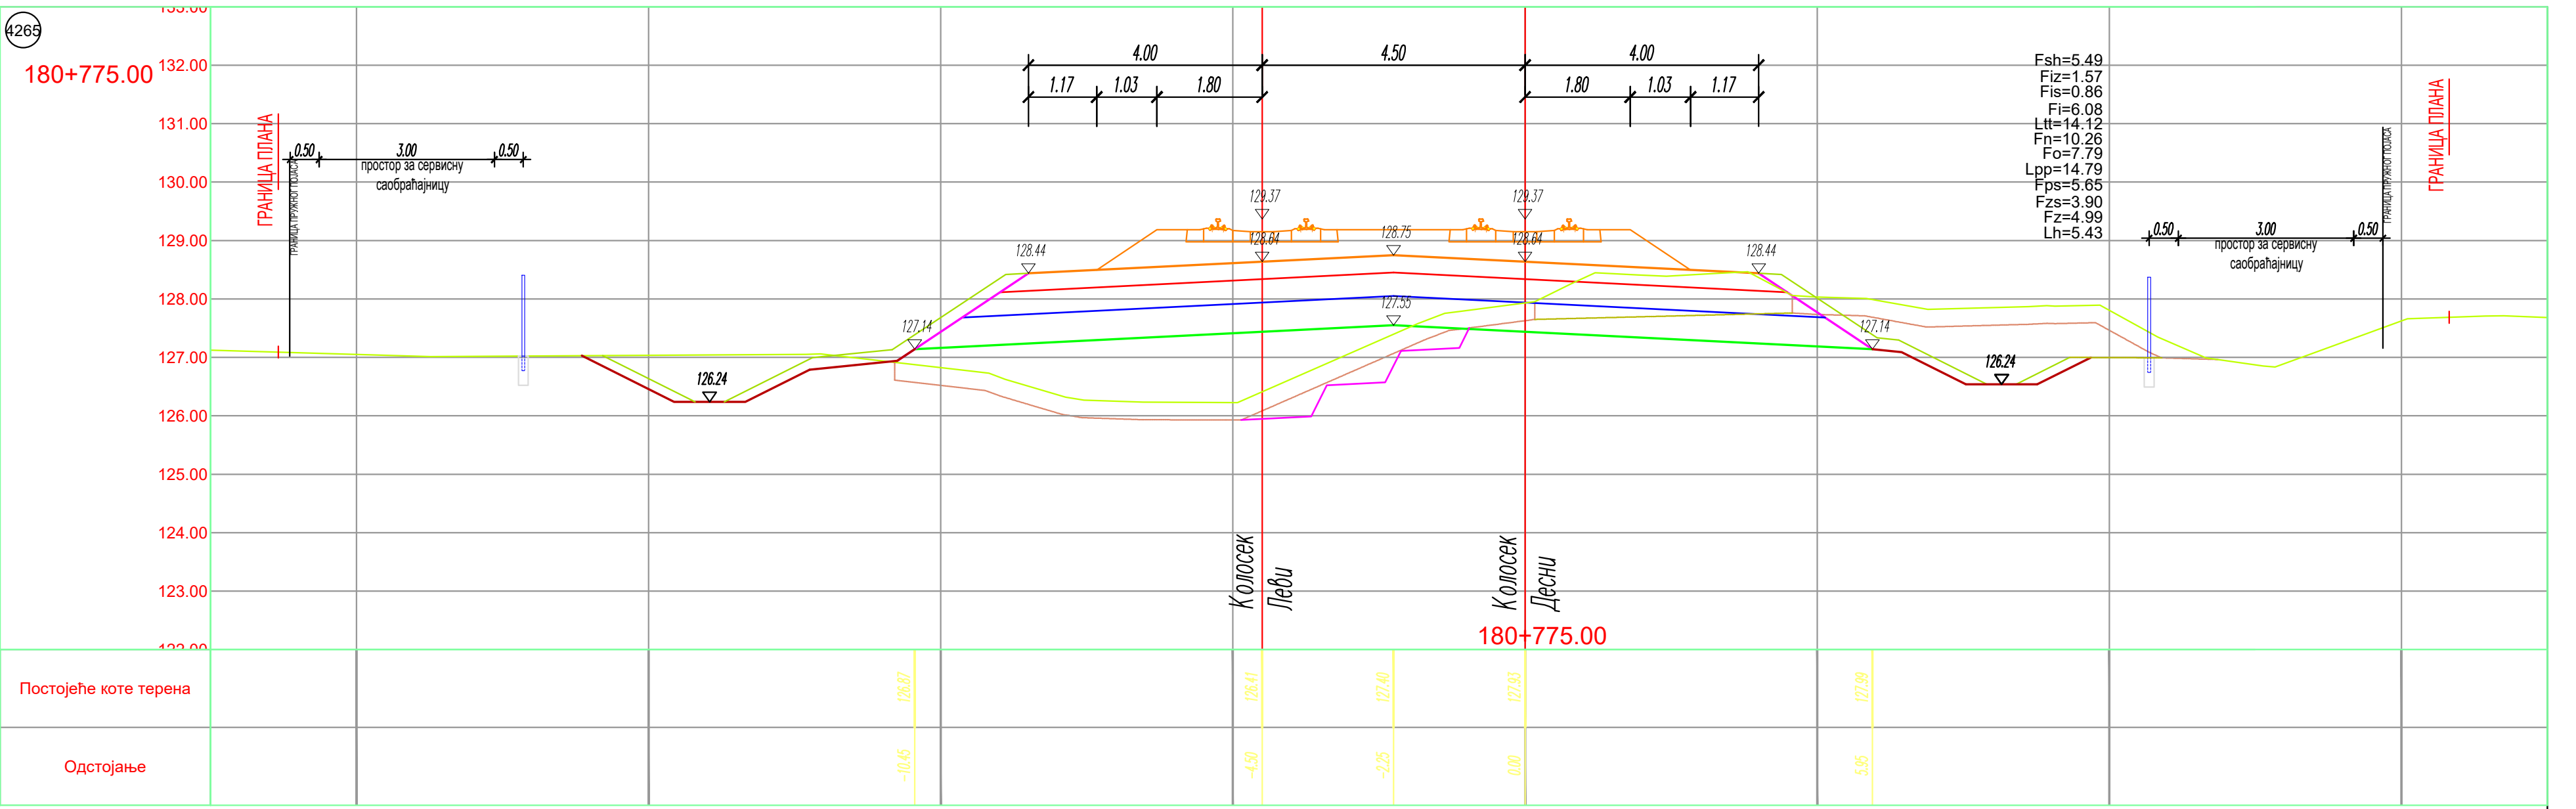

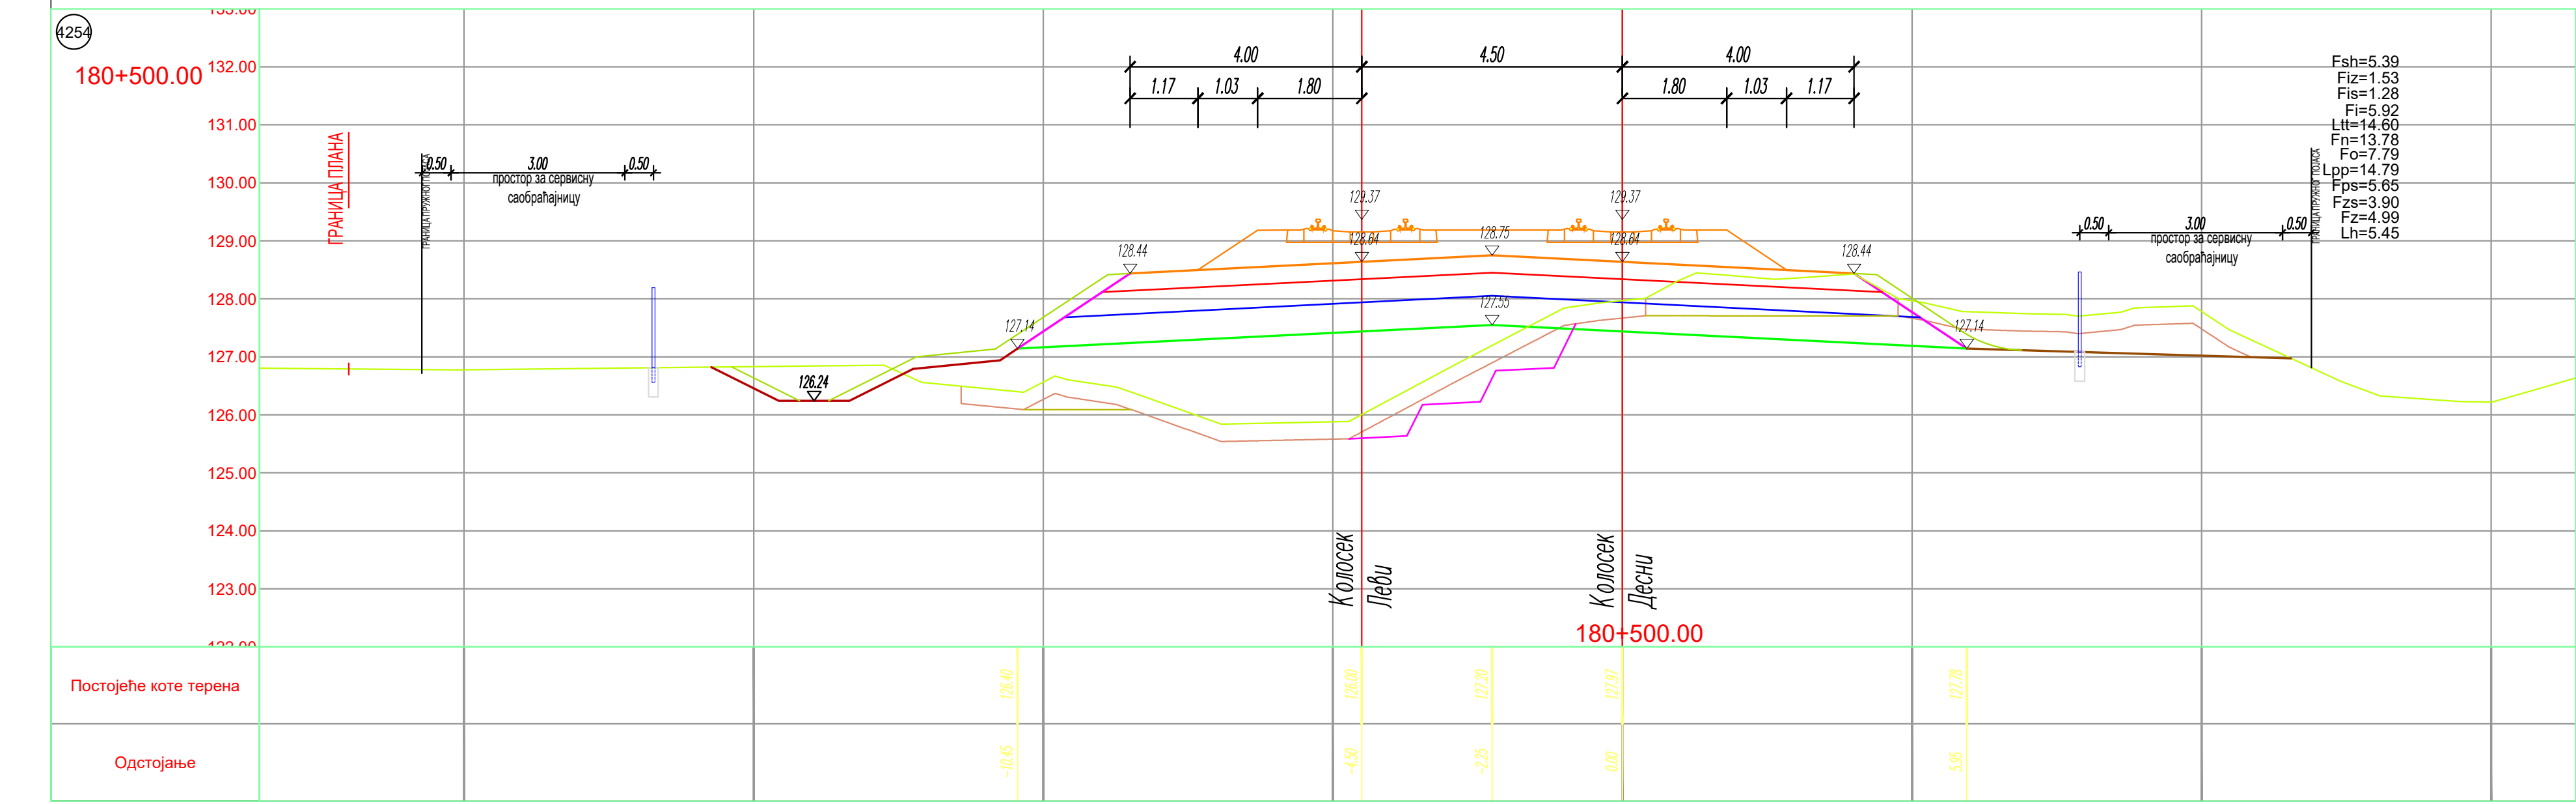

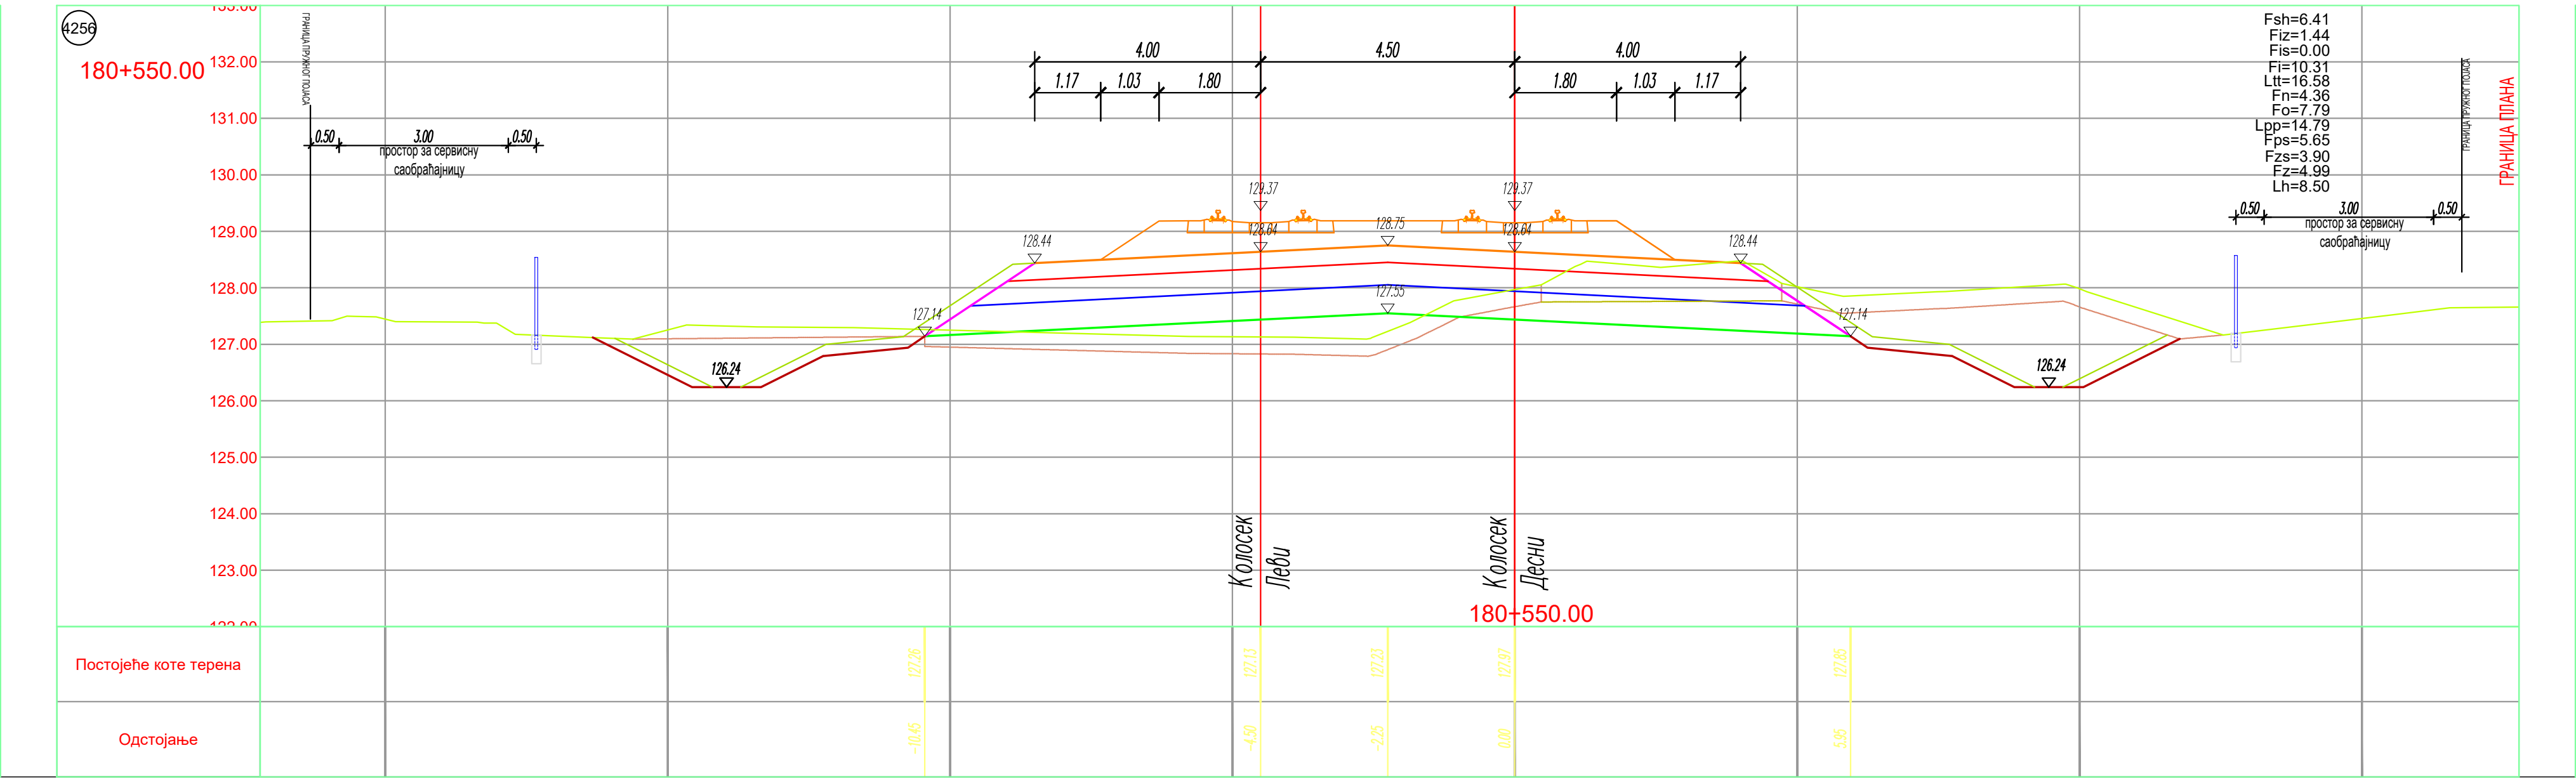

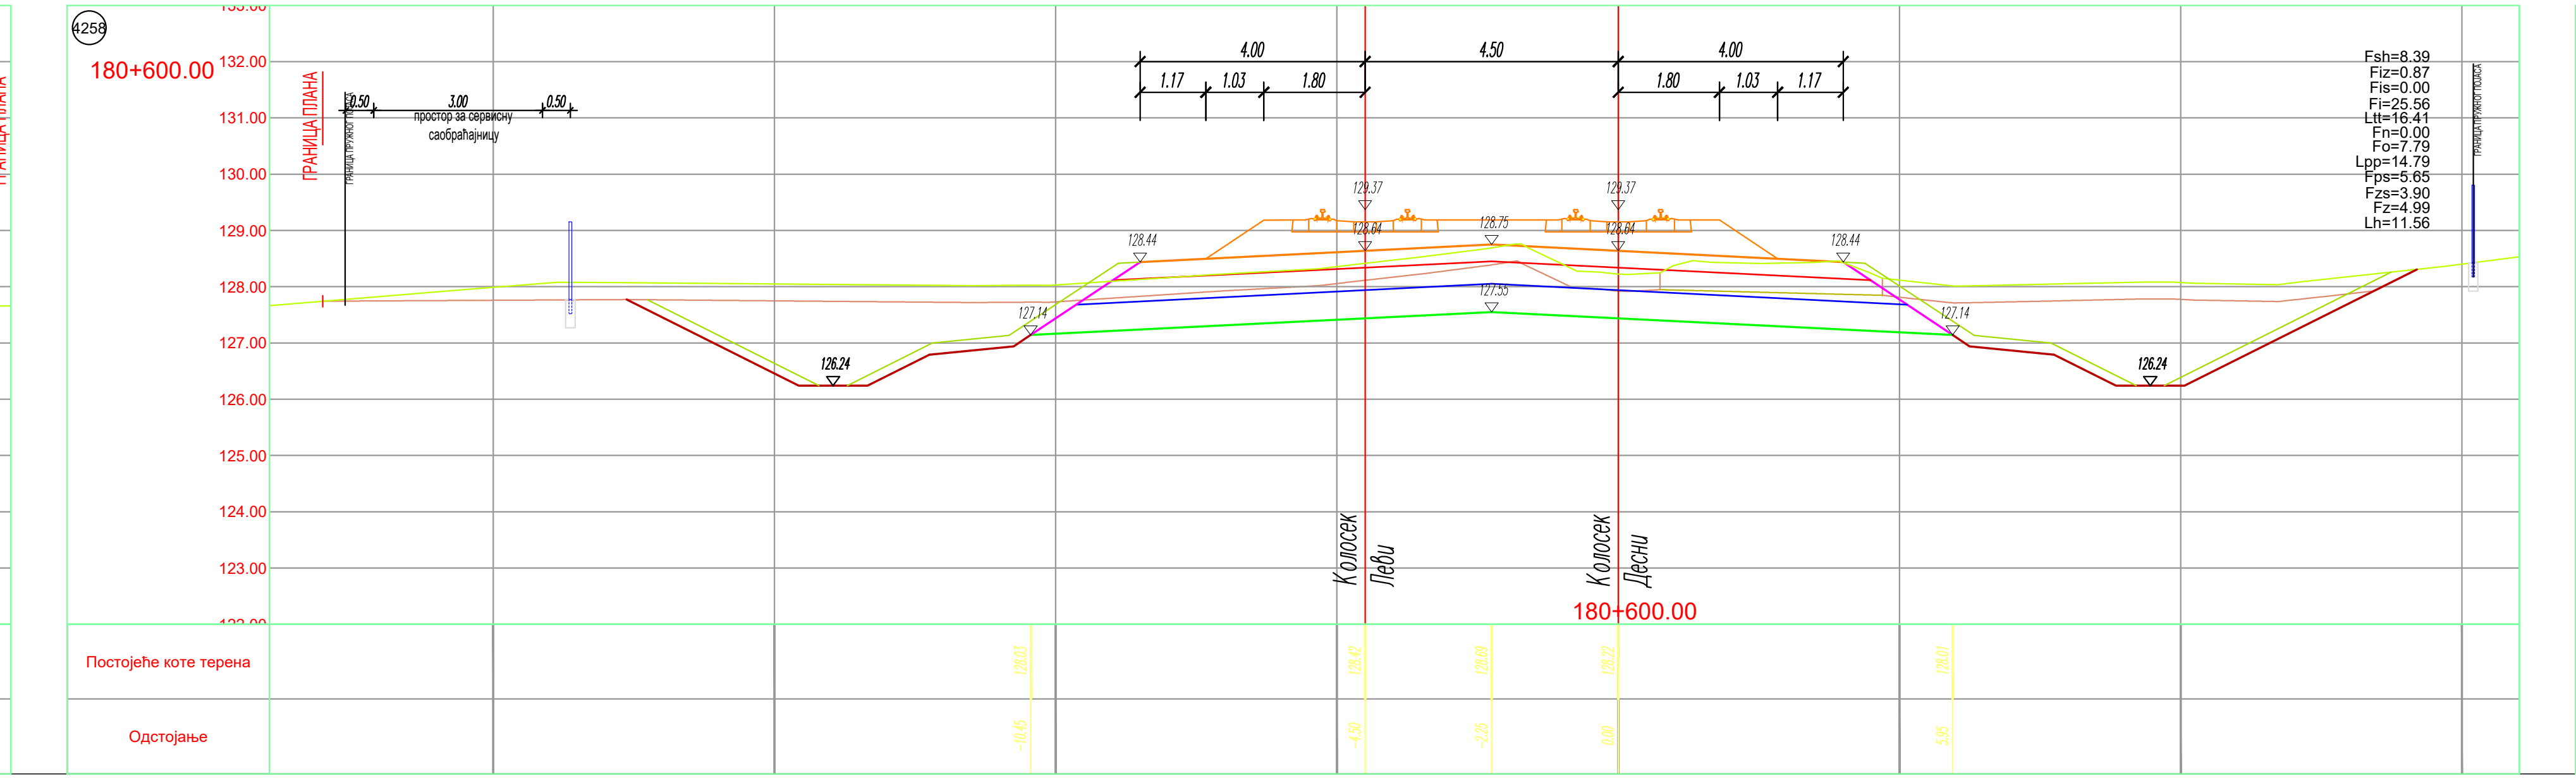

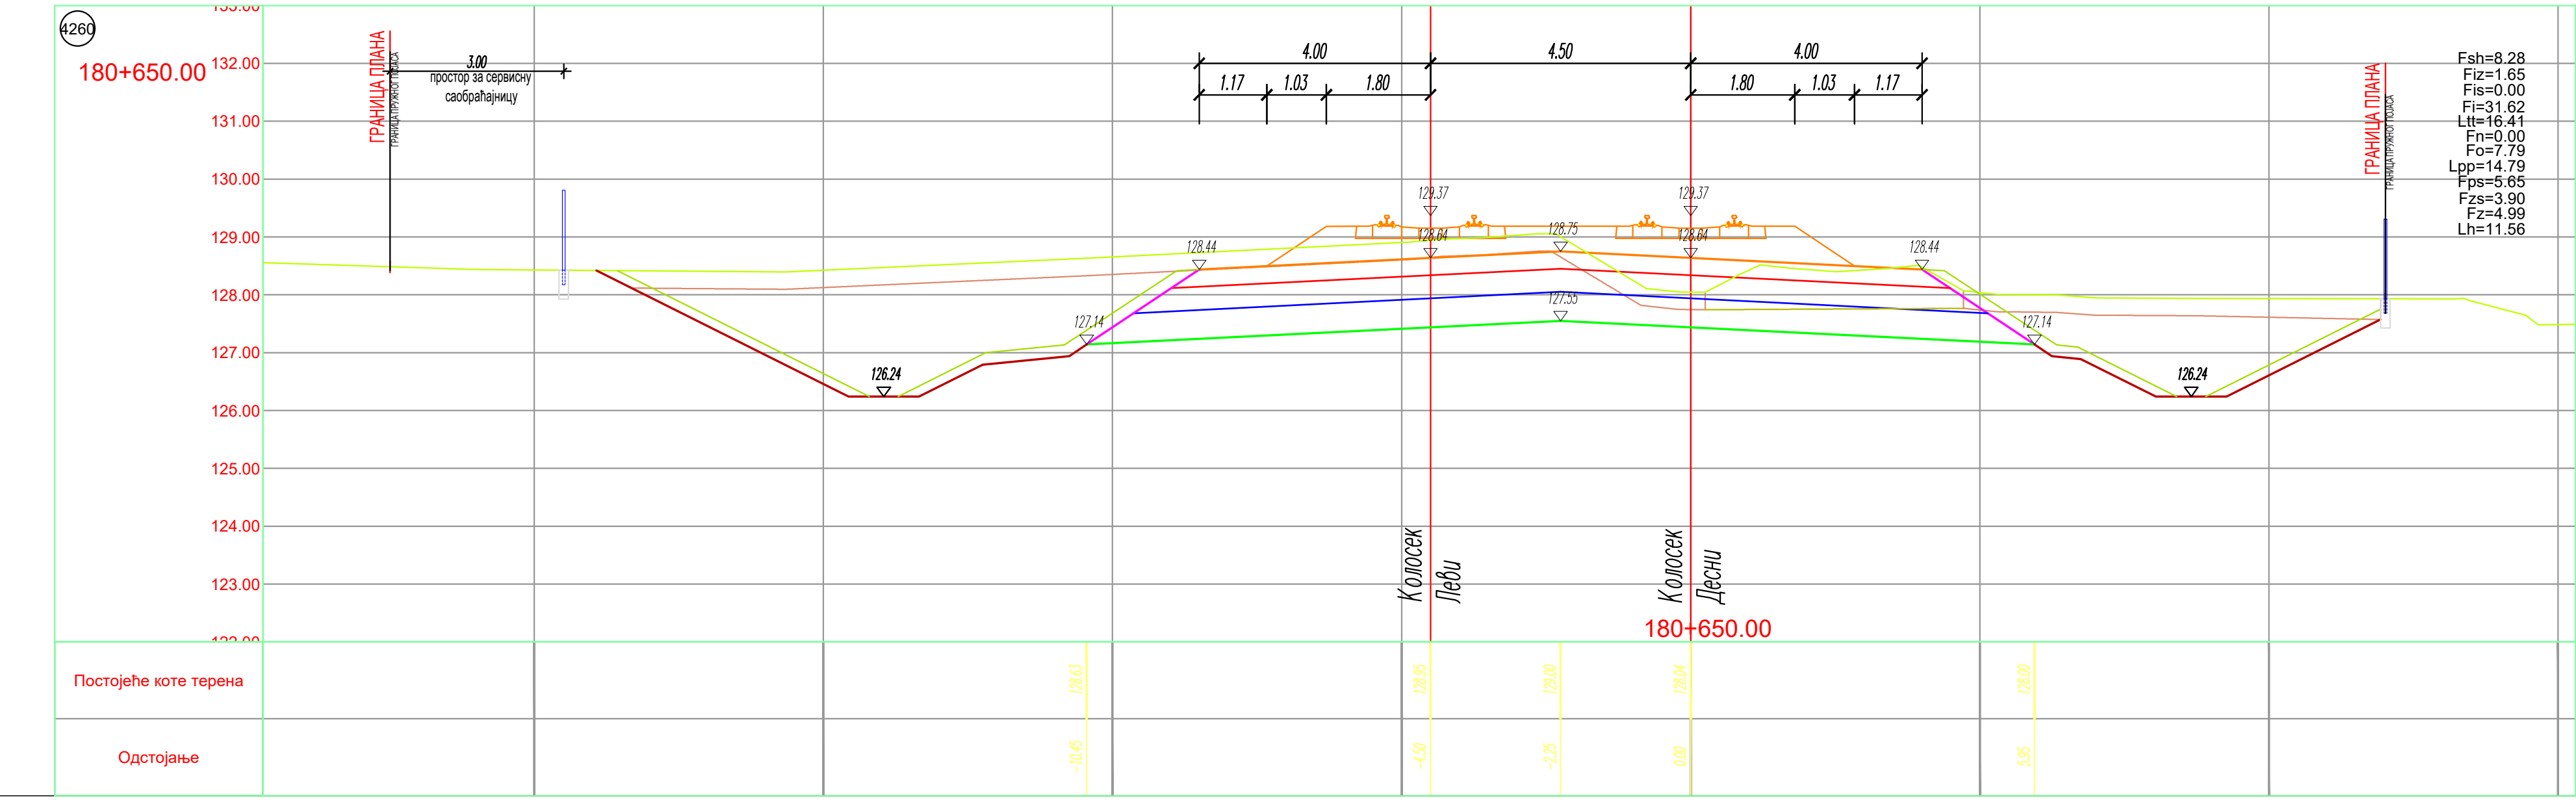

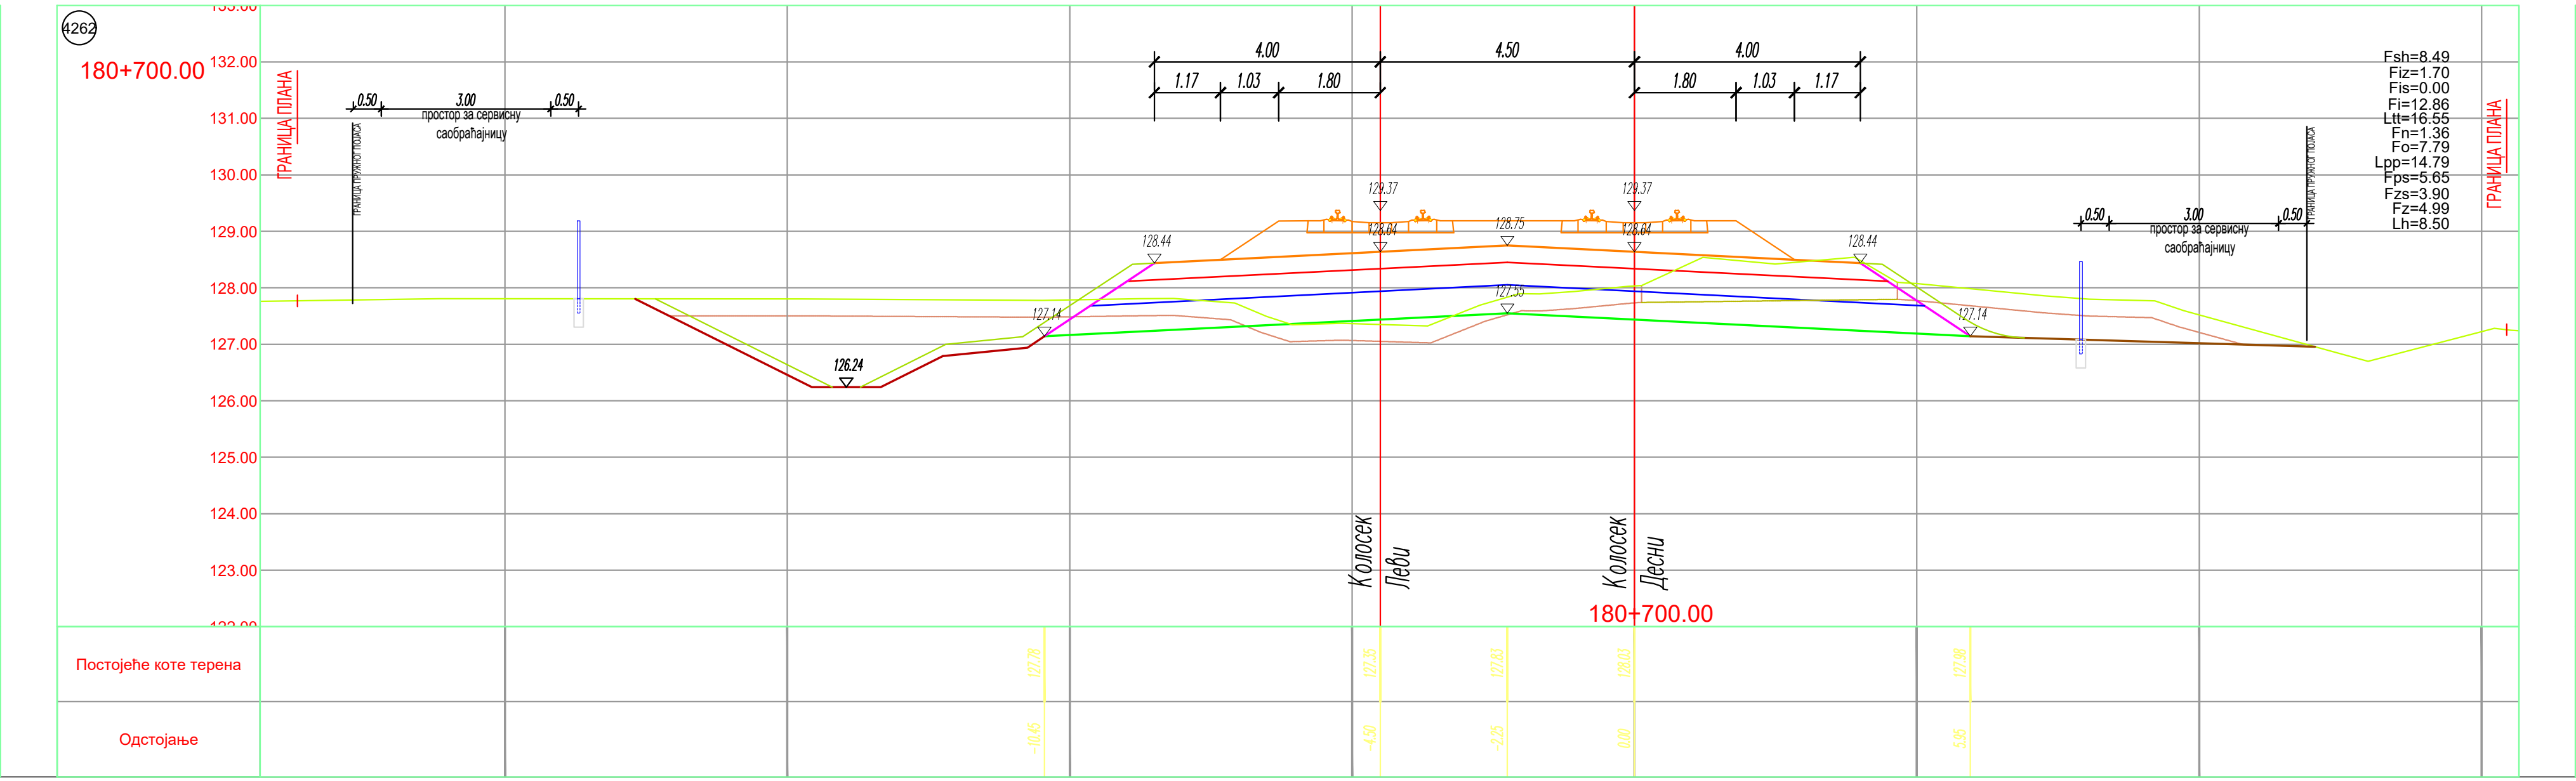

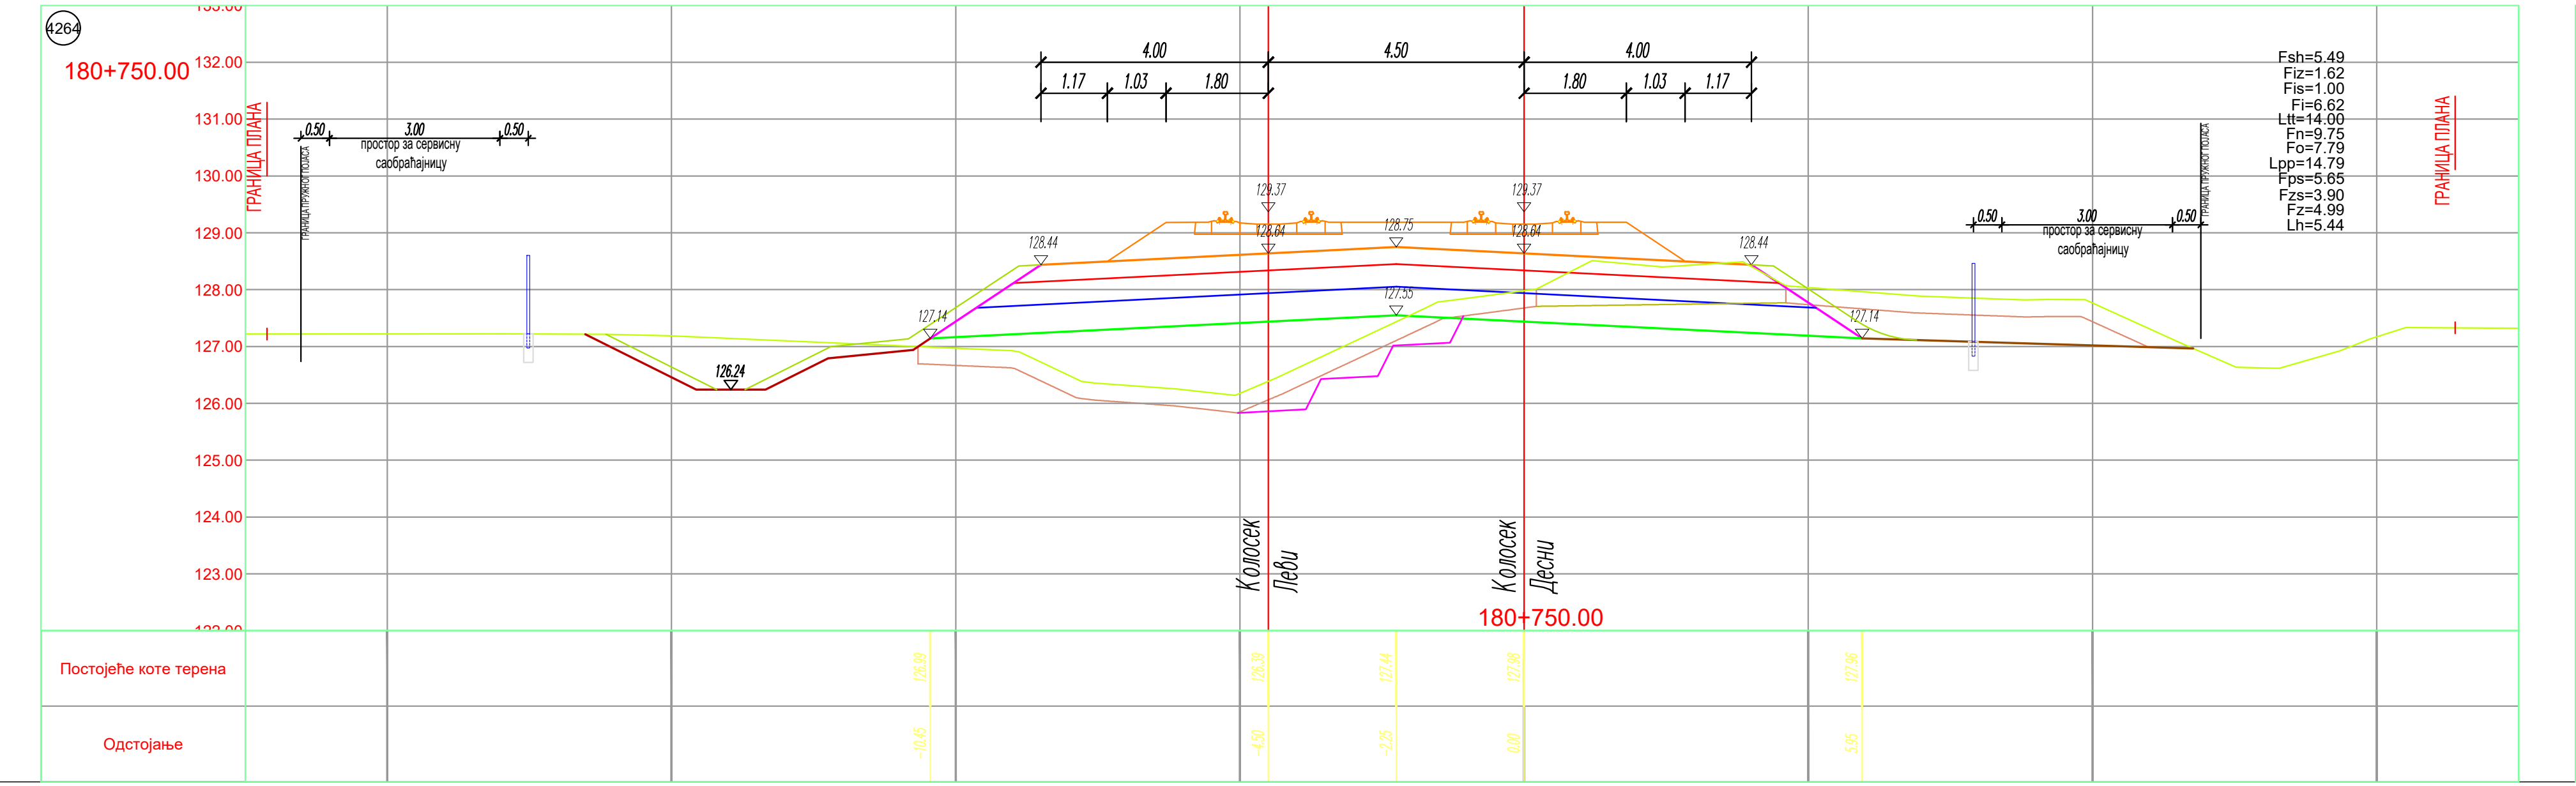

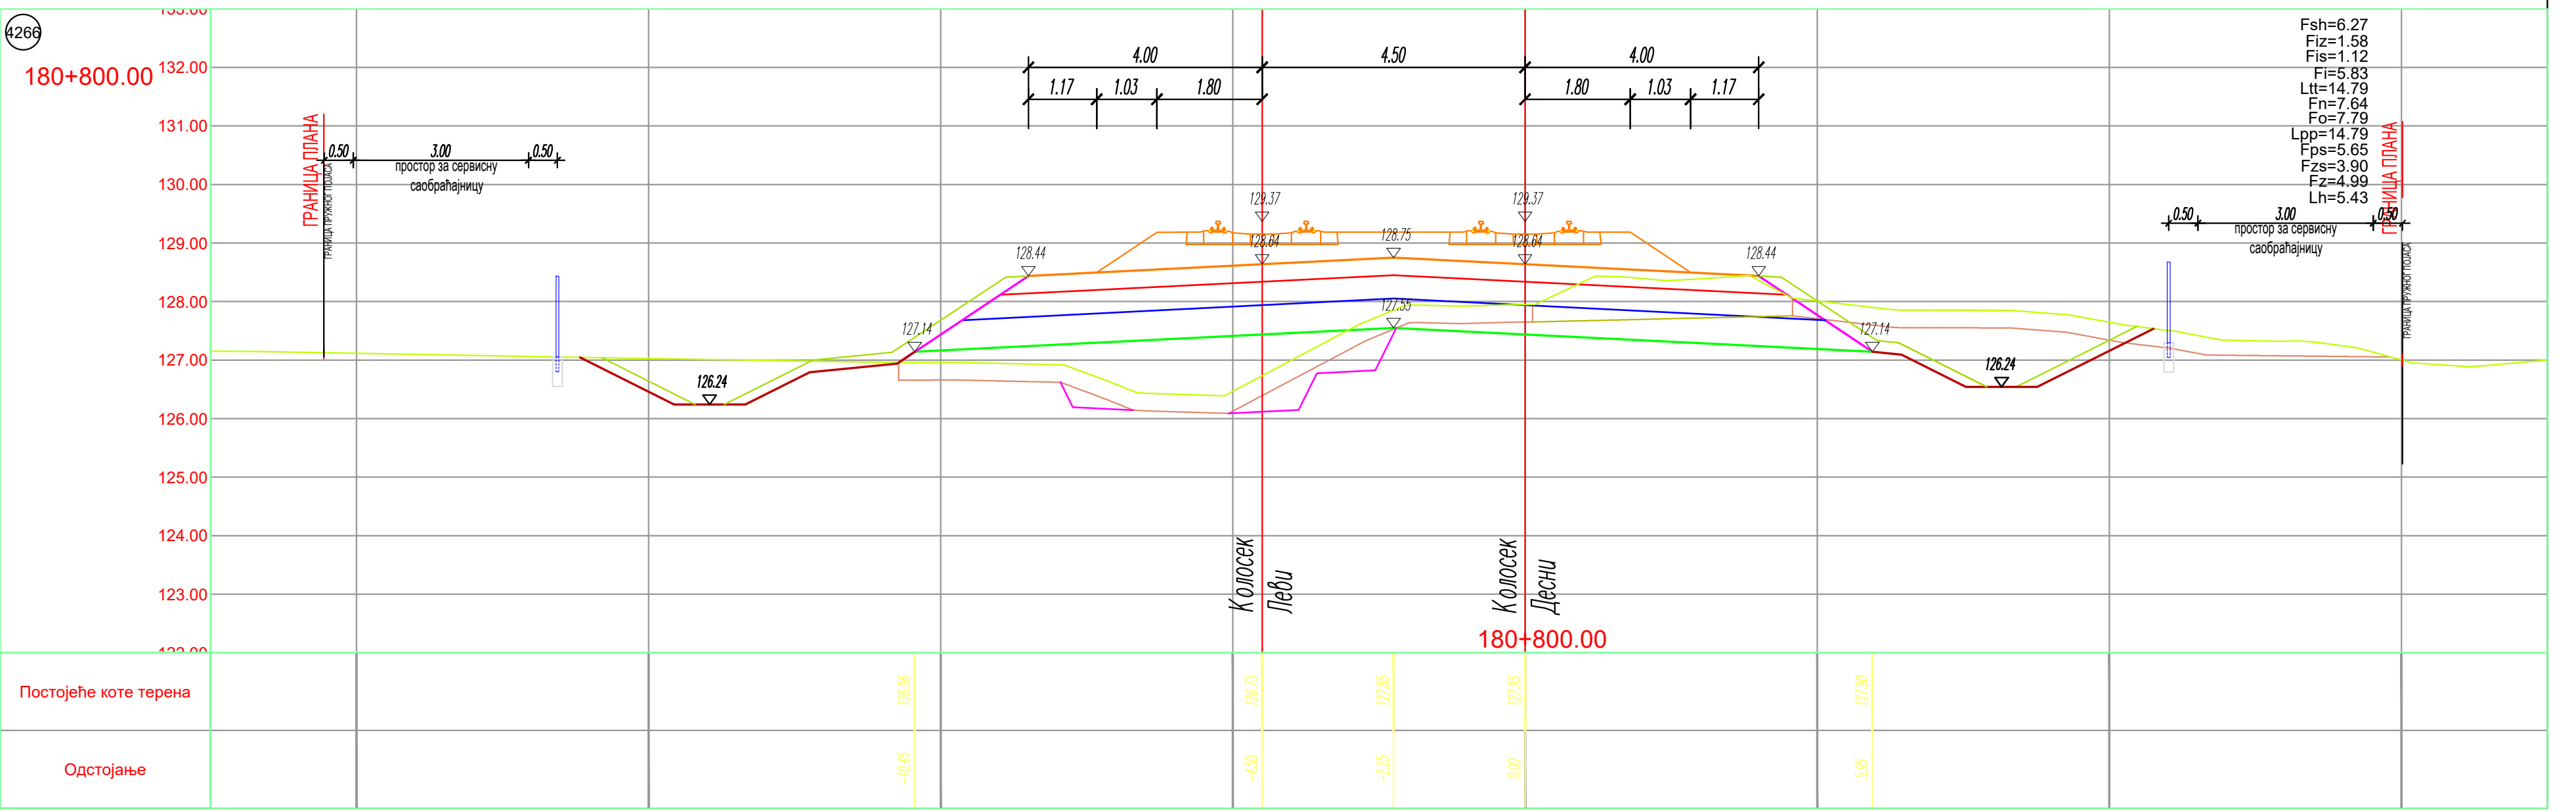

ЛЕГЕНДА:

Fsh - скидање хумуса
Fiz - ископ постојећег туцаника
Fis - ископ степеница
Fi - ископ
Ltt - ваљање темељног тла
Fn - насип
Fo - слој ојачања насипа - замена тла
Lpp - планирање постељице
Fps - прелазни слој
Fzs - заштитни слој
Fz - пројектовани туцаник
Lh - хумузирање

ГРАНИЦА ПЛАНА - ГРАНИЦА ЗЕМЉИШТА ПЛАНИРАНОГ ЗА РЕАЛИЗАЦИЈУ ПРОЈЕКТА

03		
02		
01		
Број	Датум	Опис

Ревизиони блок:

САОБРАЋАЈНИ ИНСТИТУТ ЦИП, д.о.о.

Немањина 6; 11000 Београд; Србија
Тел: 011/3618-134; Факс: 011/3618-324; web site: www.sicip.co.rs

Организациона јединица:САОБРАЋАЈНИЦЕ

Одговорни пројектант:
лиценца број: 315 9563 04
Катарина Касавица, дипл.грађ.инж.

Сарадници:
Владана Марковић, маст.инж.грађ
Никола Седларевић, маст.инж.грађ
Милош Даниловић, грађ. тех.

Унутрашња контрола:
Милан Јелкић, дипл. грађ. инж.

Главни пројектант:
др Љиљана Милић Марковић, дипл. грађ. инж.

Руководилац организационе јединице:
мр Новица Стевановић, дипл.грађ.инж.

Инвеститор пројекта:
" ИНФРАСТРУКТУРА ЖЕЛЕЗНИЦЕ СРБИЈЕ " А.Д.
Немањина 6/IV, Београд

Наручилац пројекта:
Joint Venture of
China Railway International Corporation Ltd. (CRIC)
No.10 Fuxing Road,Haidian District,Beijing
P.R China, 100844
China Communication Construction Company Ltd. (CCCC)
No.85 Deshengmenwai Street,Xicheng District,Beijing
P.R China, 100088

Објекат:
ПРУГА БЕОГРАД - СУБОТИЦА - ДРЖАВНА ГРАНИЦА (КЕЛЕБИЈА)
ДЕОНИЦА ПРУГЕ НОВИ САД - СУБОТИЦА - ДРЖАВНА ГРАНИЦА (КЕЛЕБИЈА)

Део пројекта:
ПРОЈЕКАТ ТРАСЕ ПРУГЕ И СТАНИЦА - ДОЊИ И ГОРЊИ СТРОЈ
2/2.5.4.2 ПРОЈЕКАТ ТРАСЕ ПРУГЕ И СТАНИЦА - ДОЊИ И ГОРЊИ СТРОЈ - ОТВОРЕНА ПРУГА СУБОТИЦА - ДРЖАВНА ГРАНИЦА

Цртеж:
ПОПРЕЧНИ ПРОФИЛИ км 180+475.00 - км 180+800.00

Размера: 1:100

Врста тех. док:	датум:	Цртеж бр.
ПГД	04.2021.	2020-250-CAO-2/2-5.4.2.7.4.10

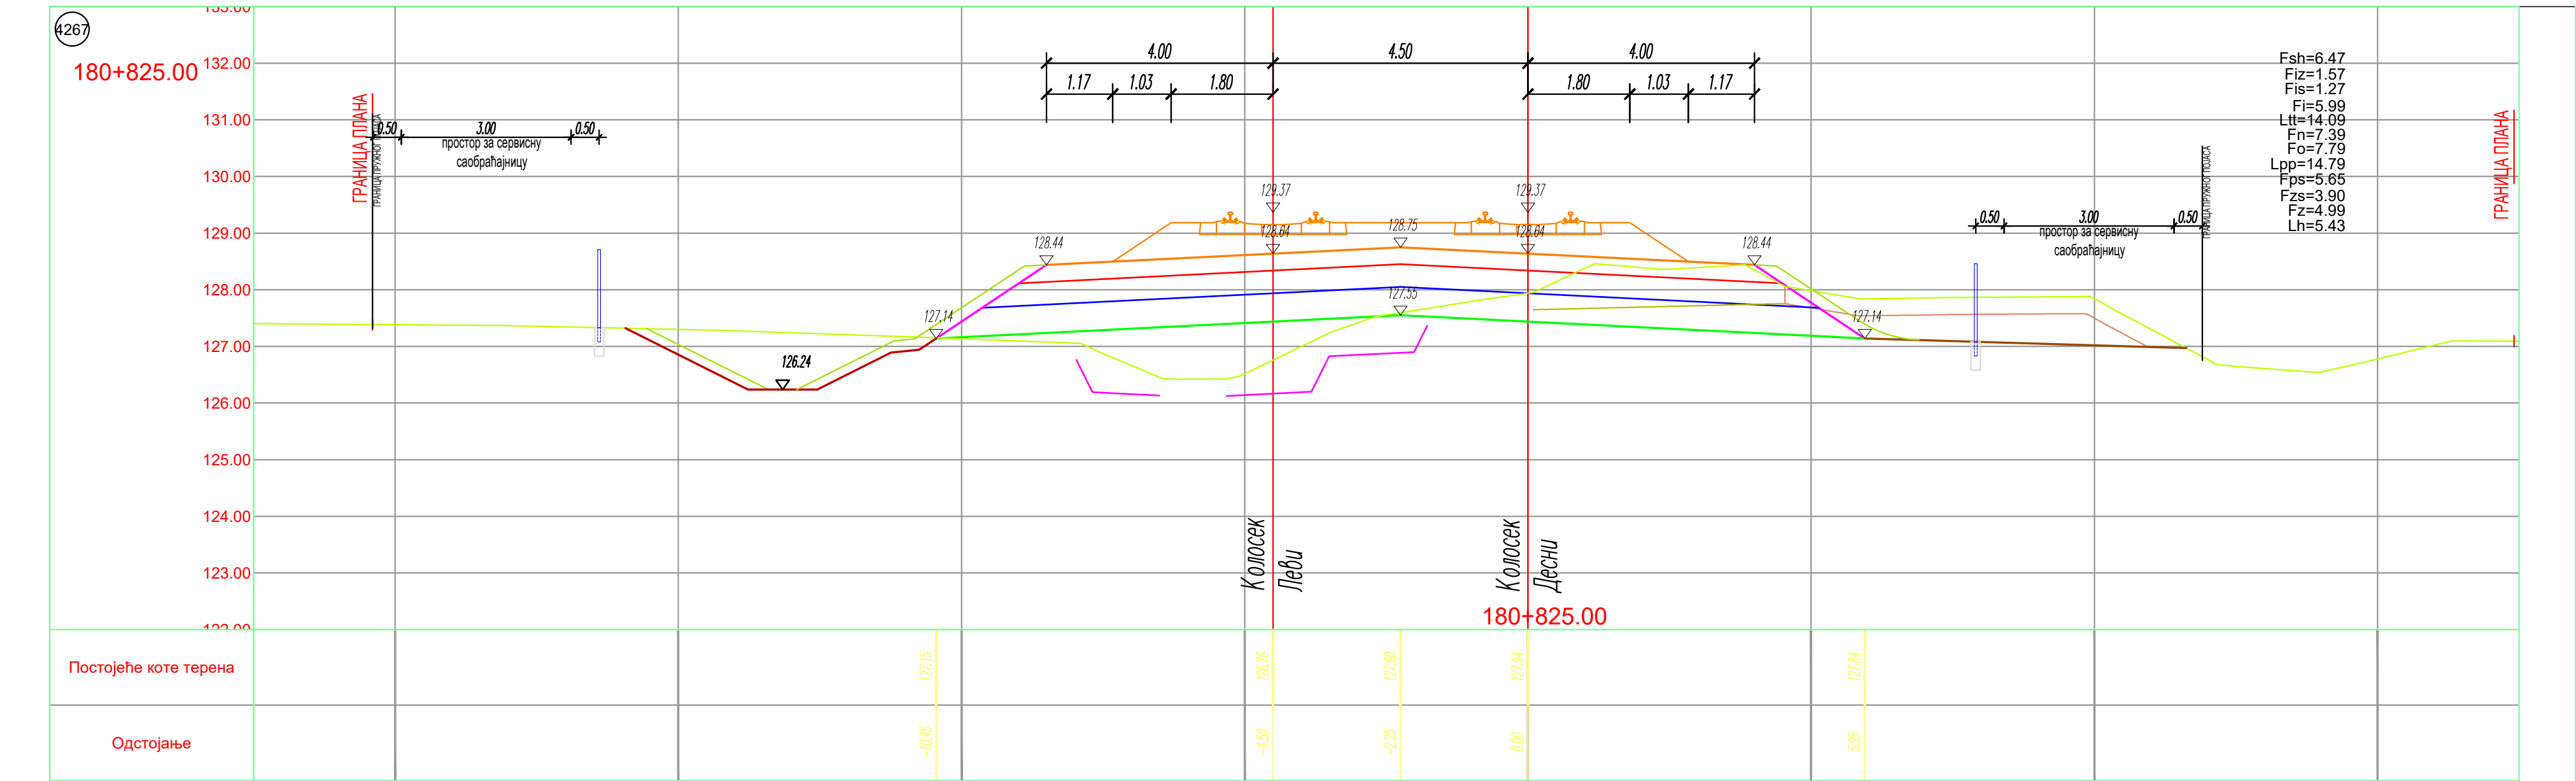

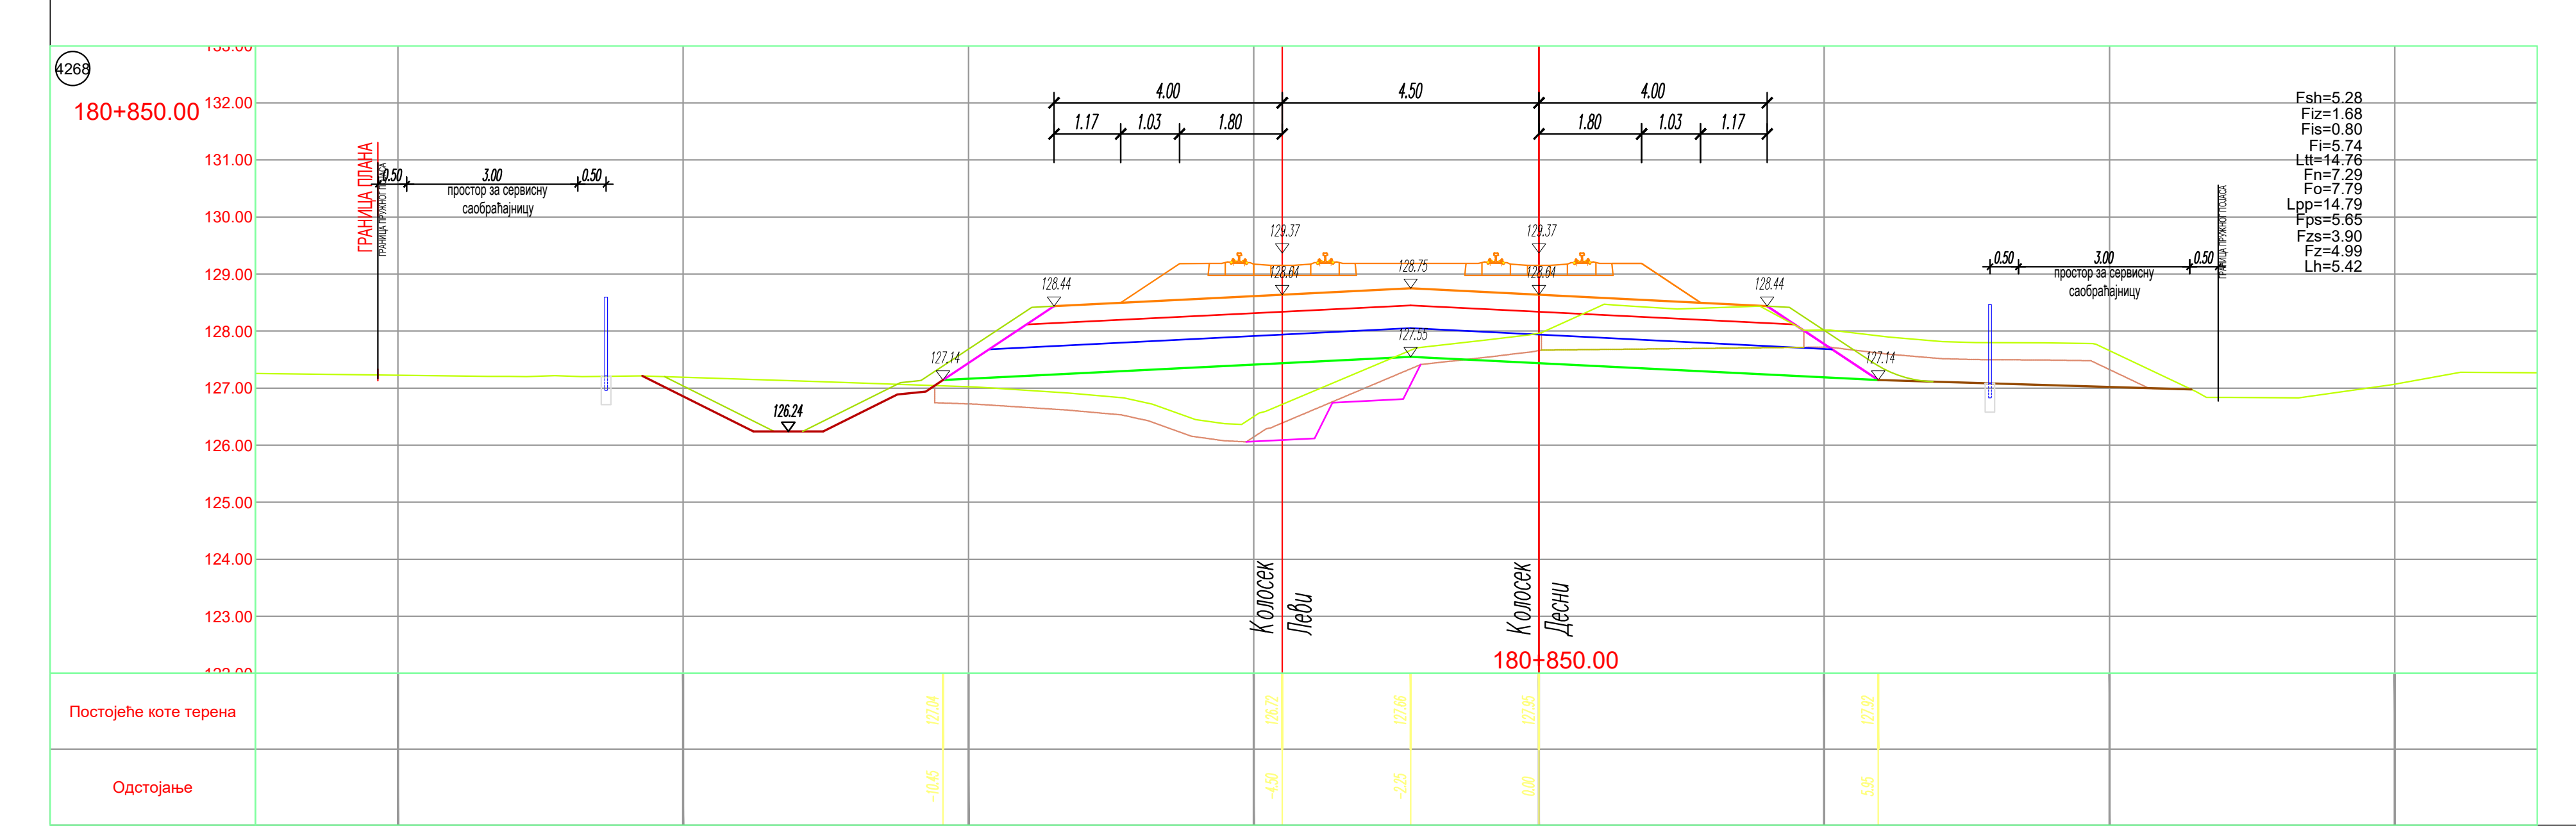

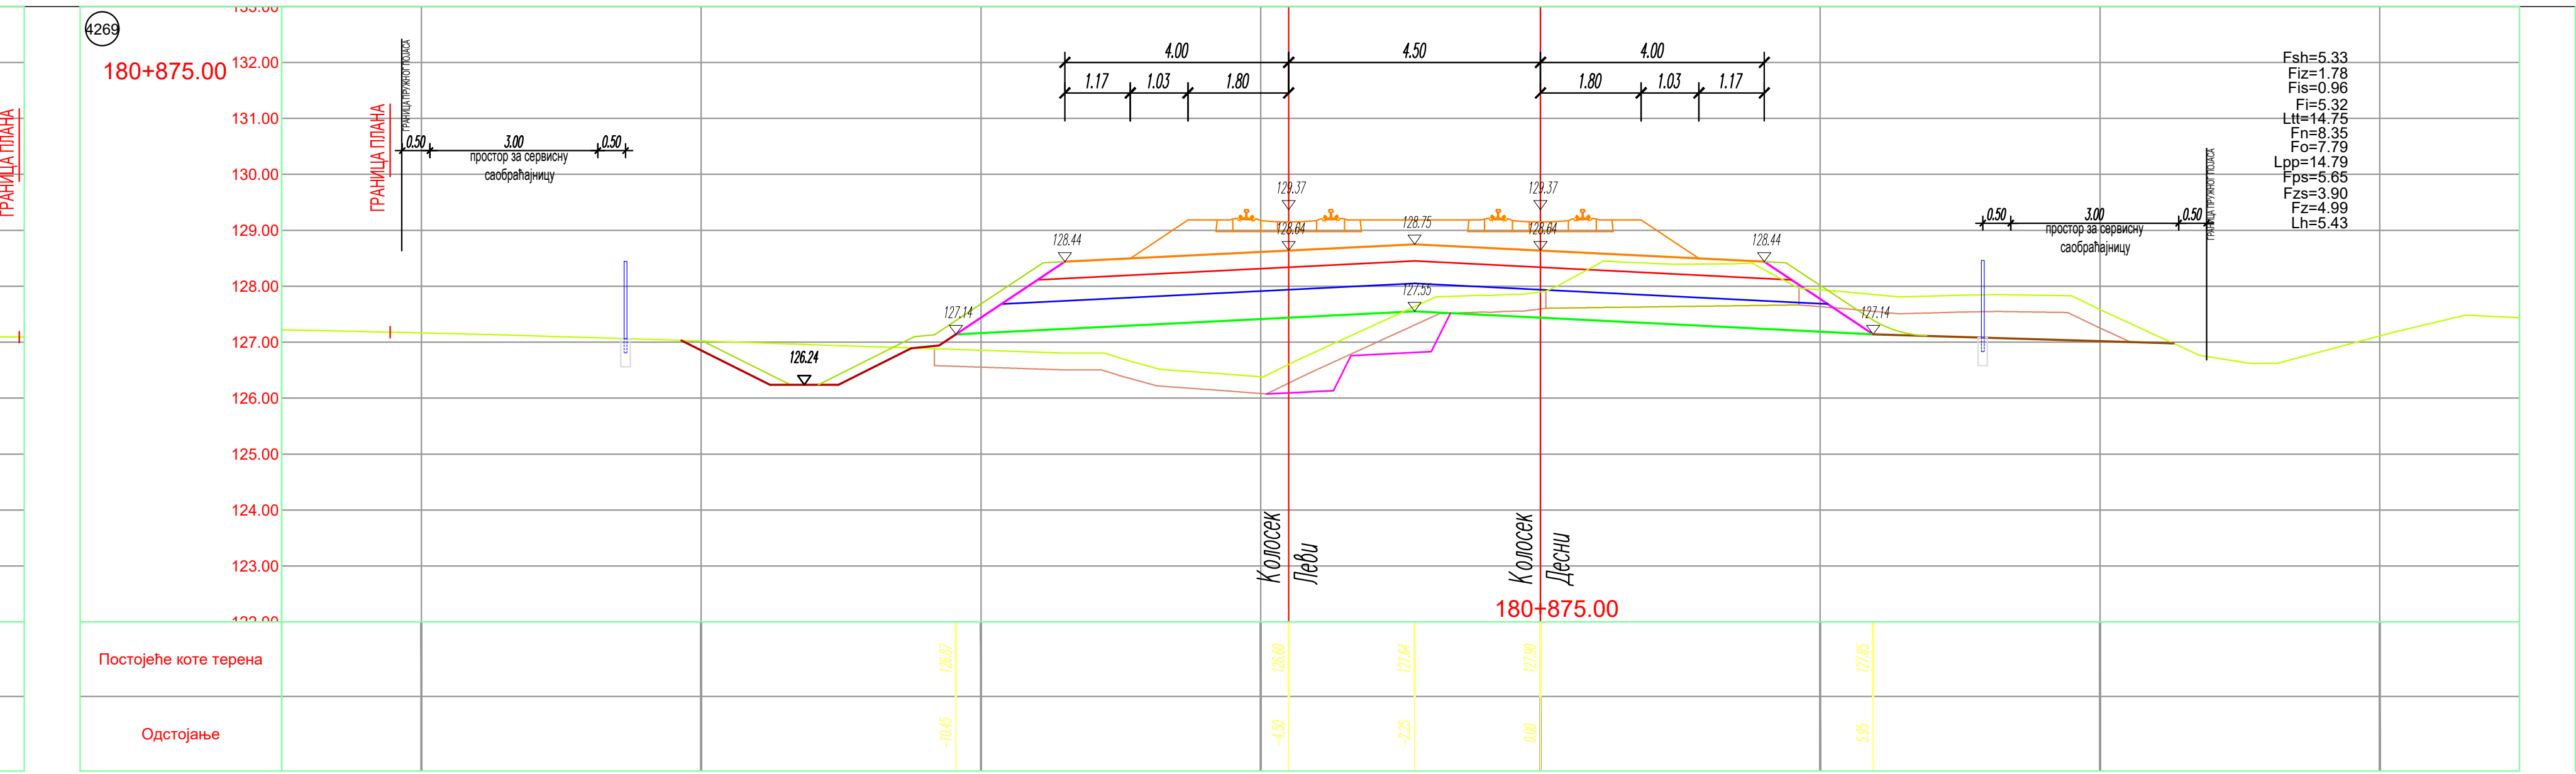

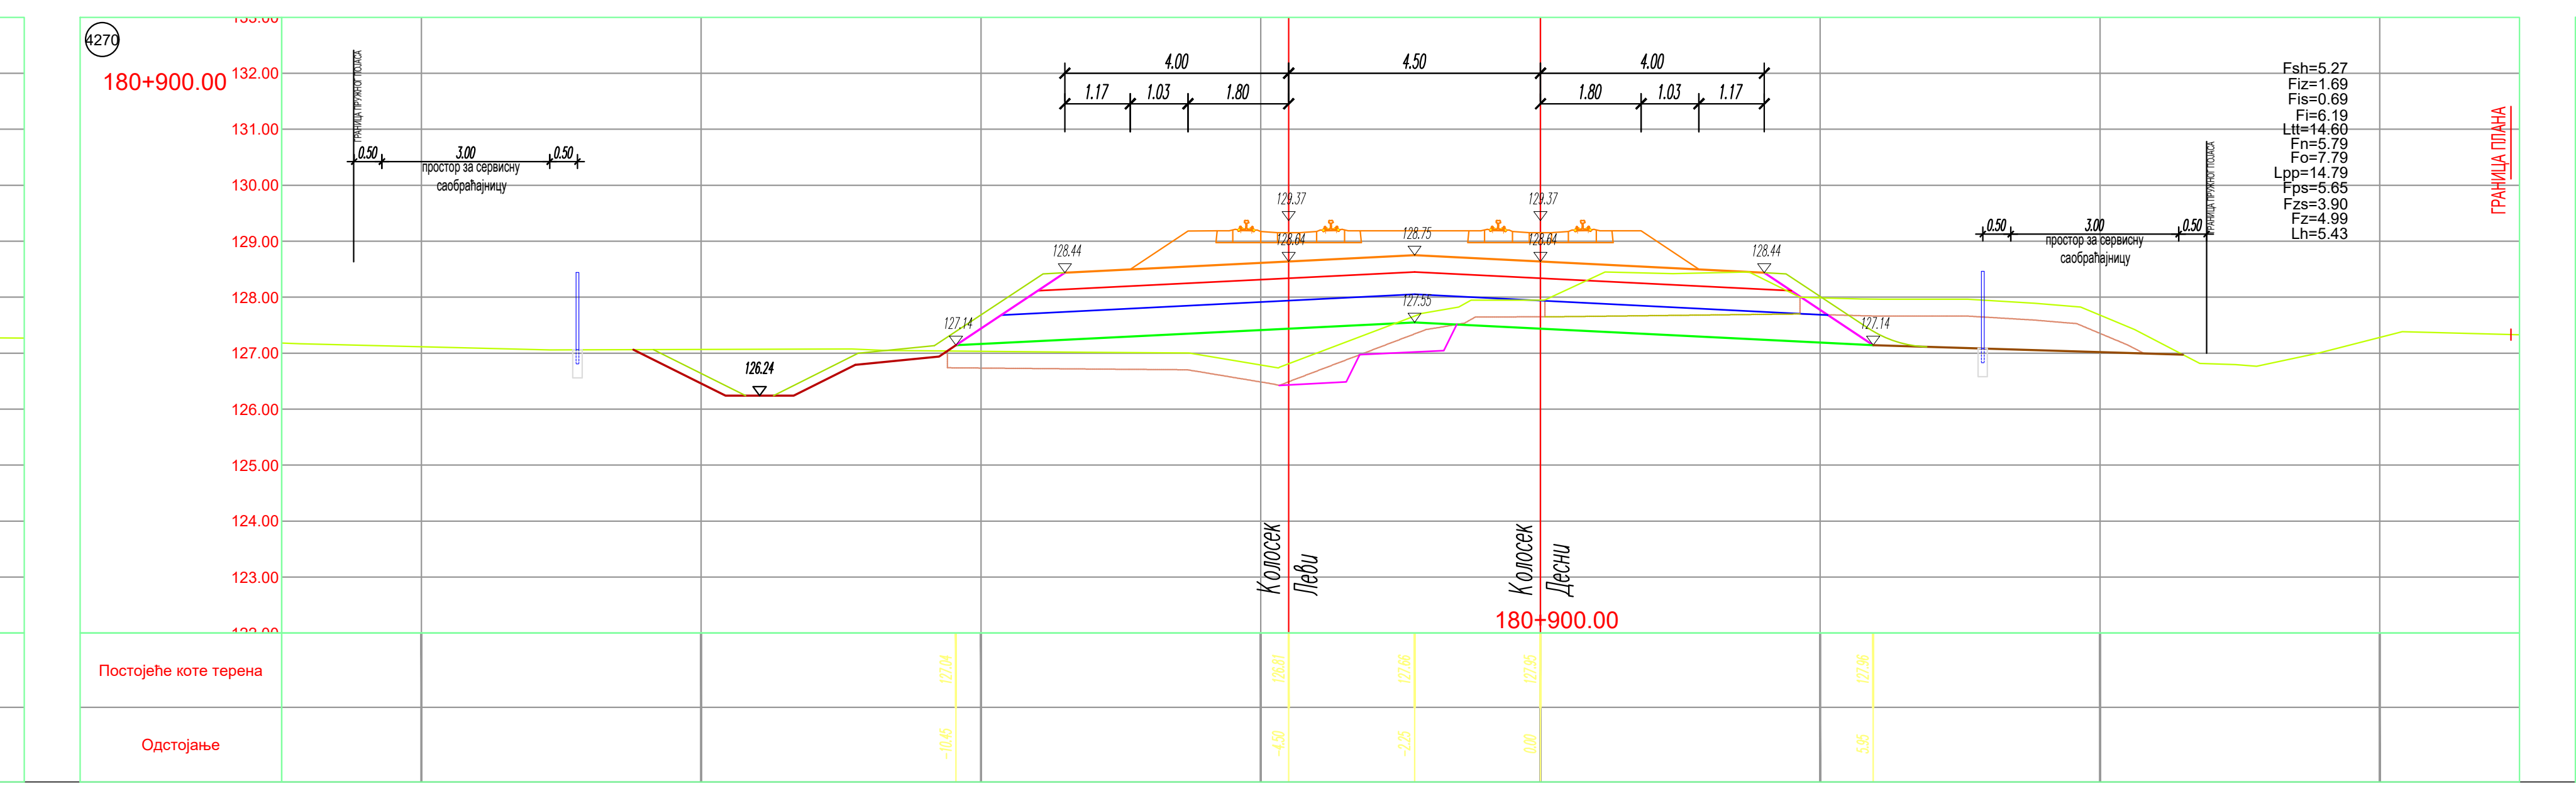

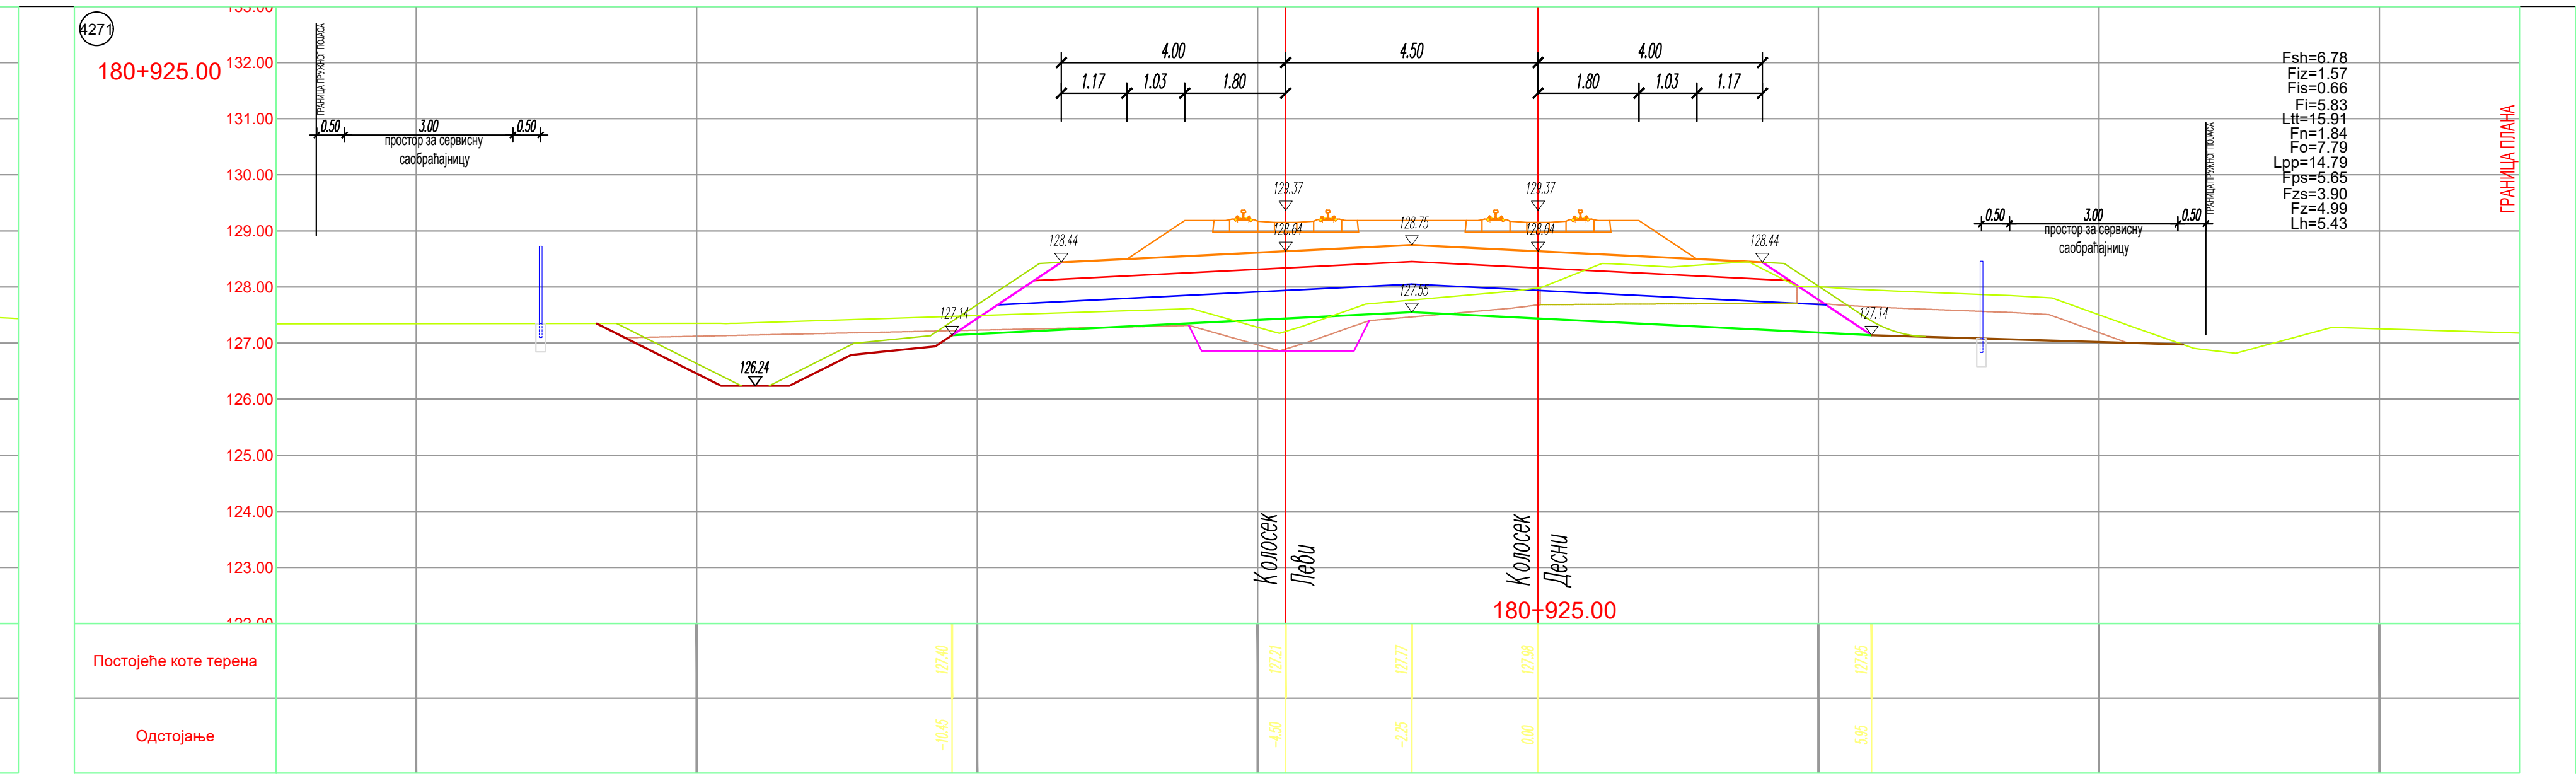

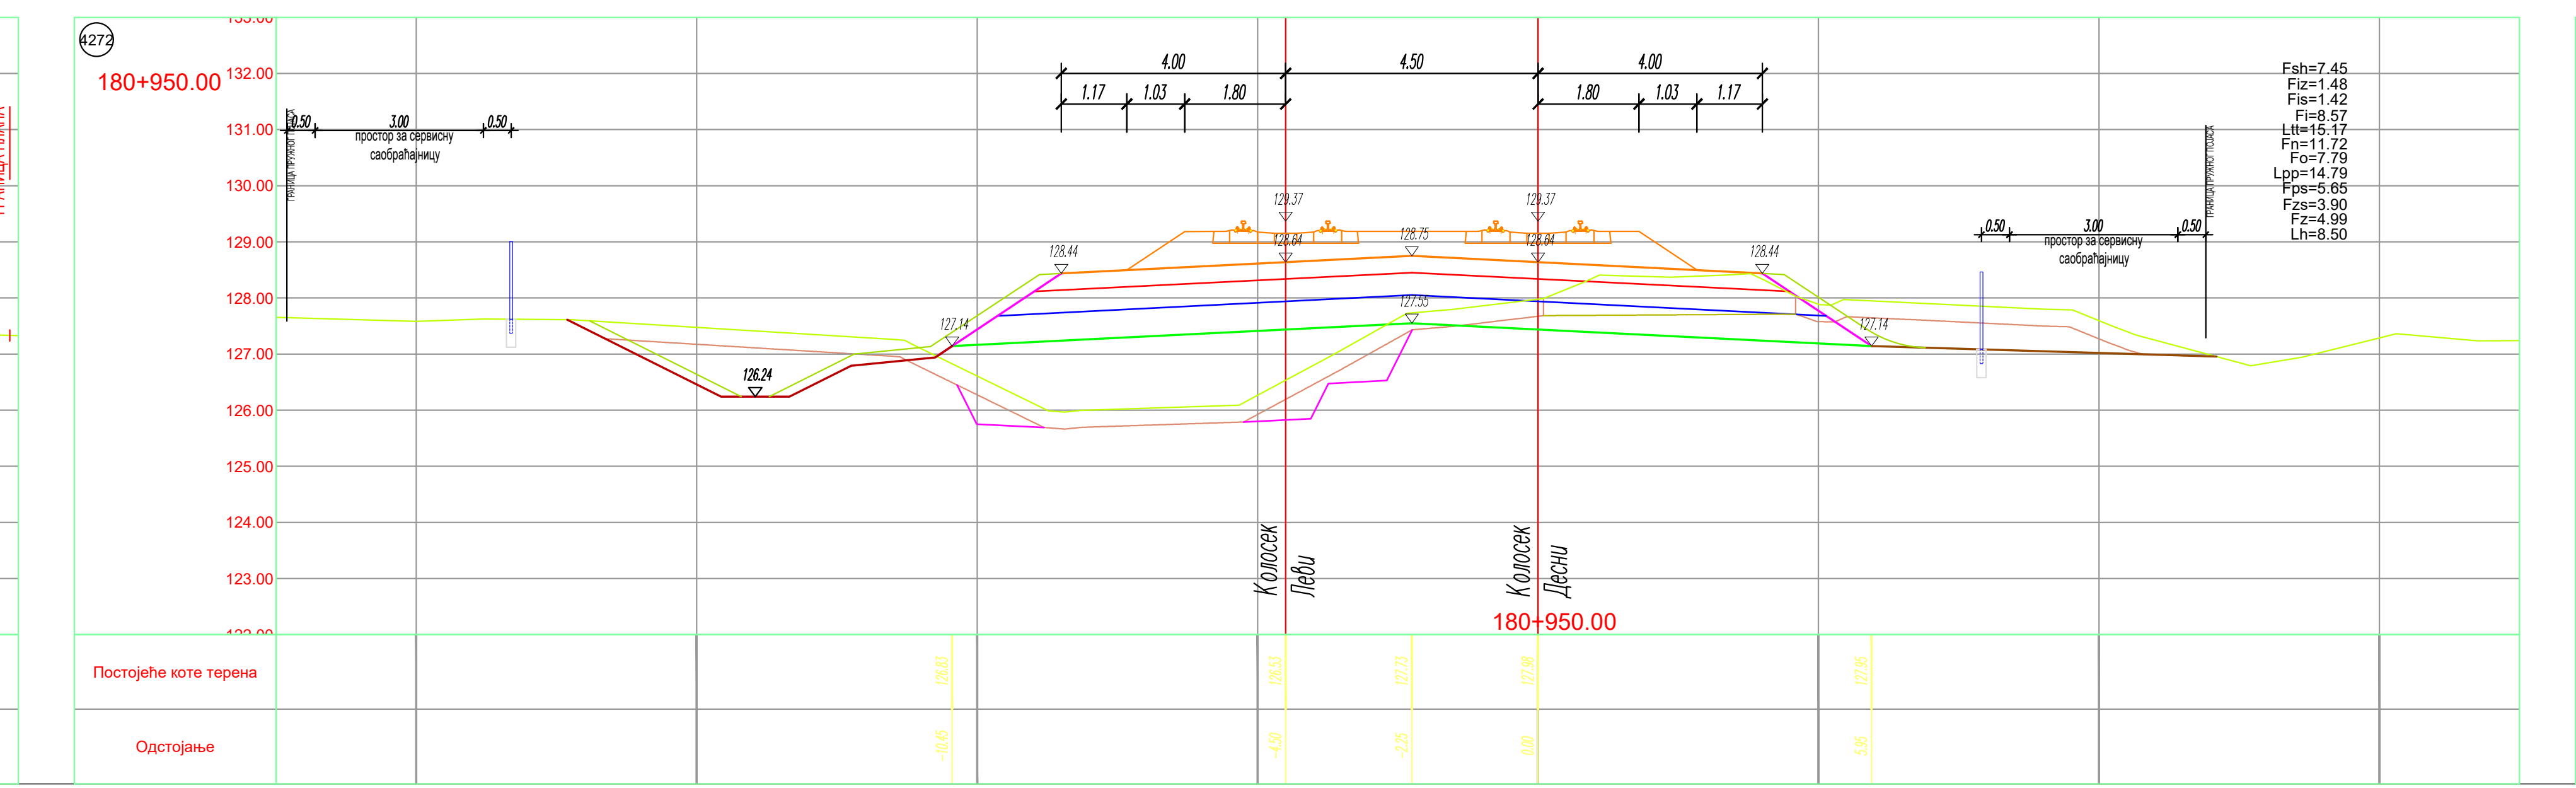

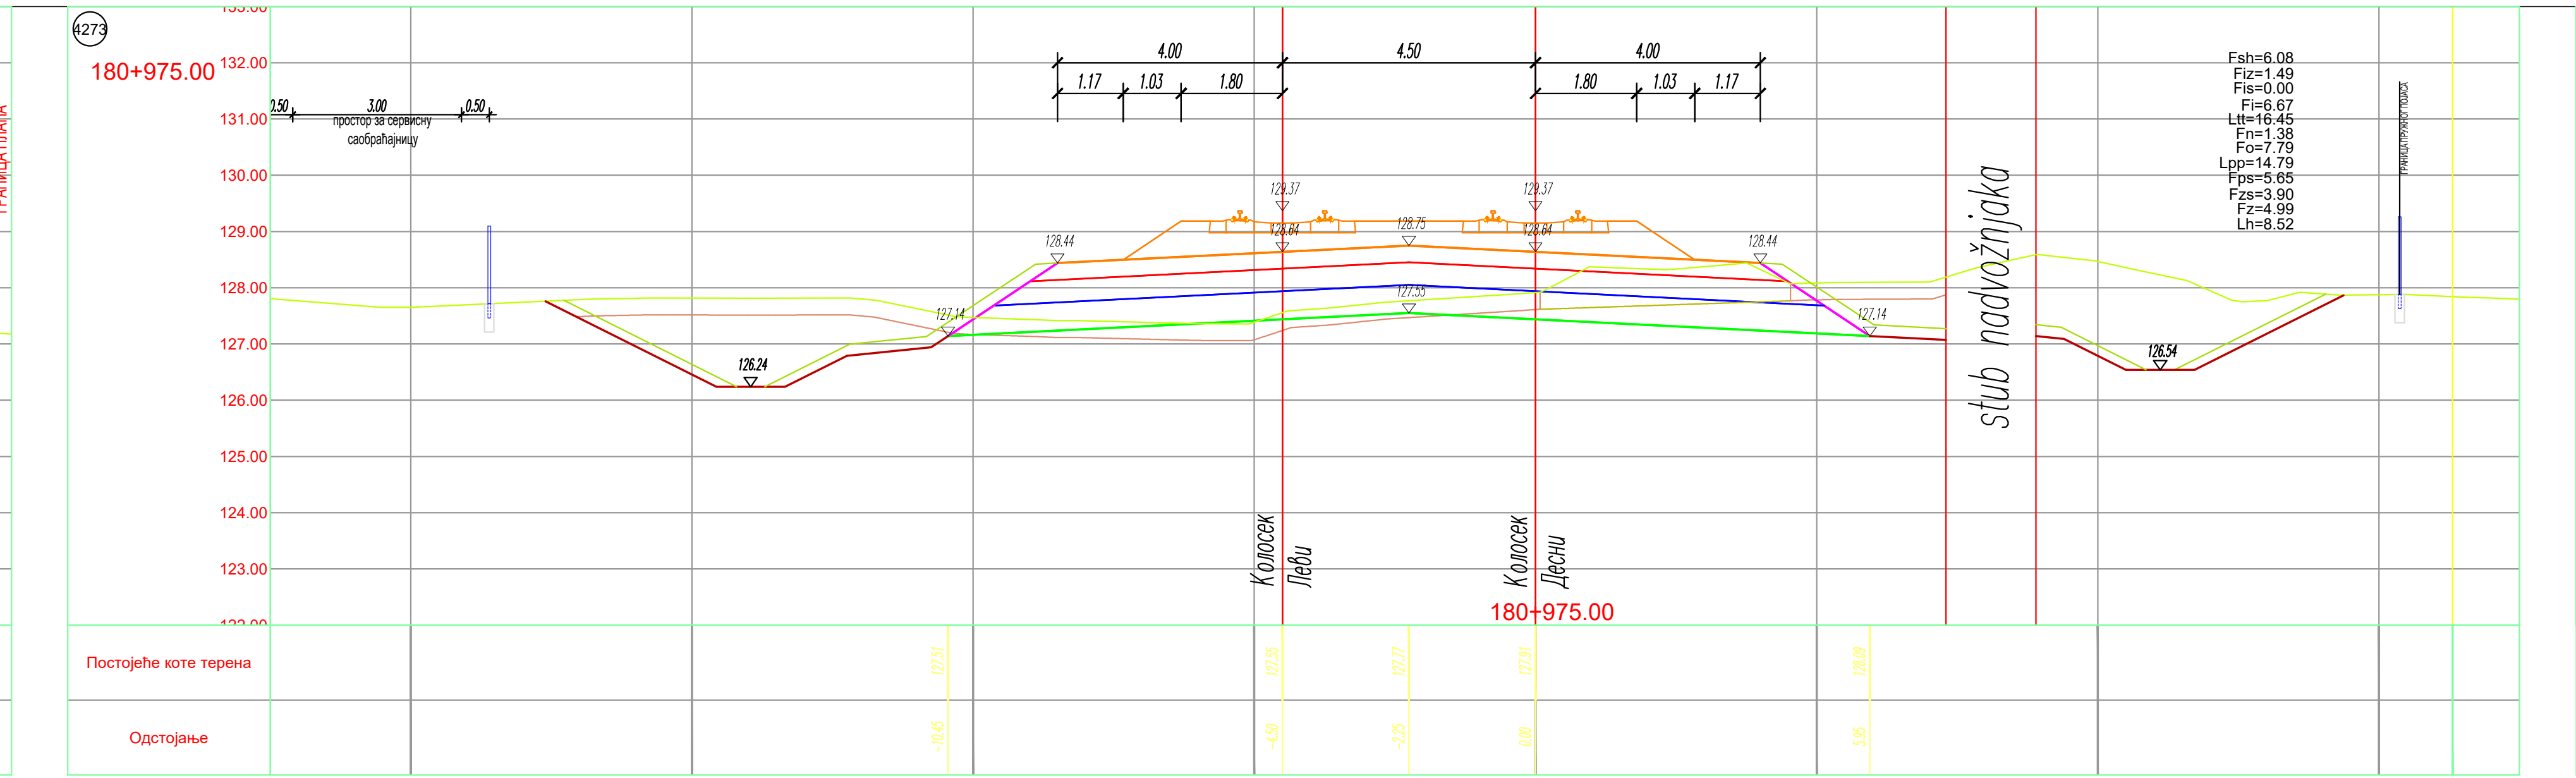

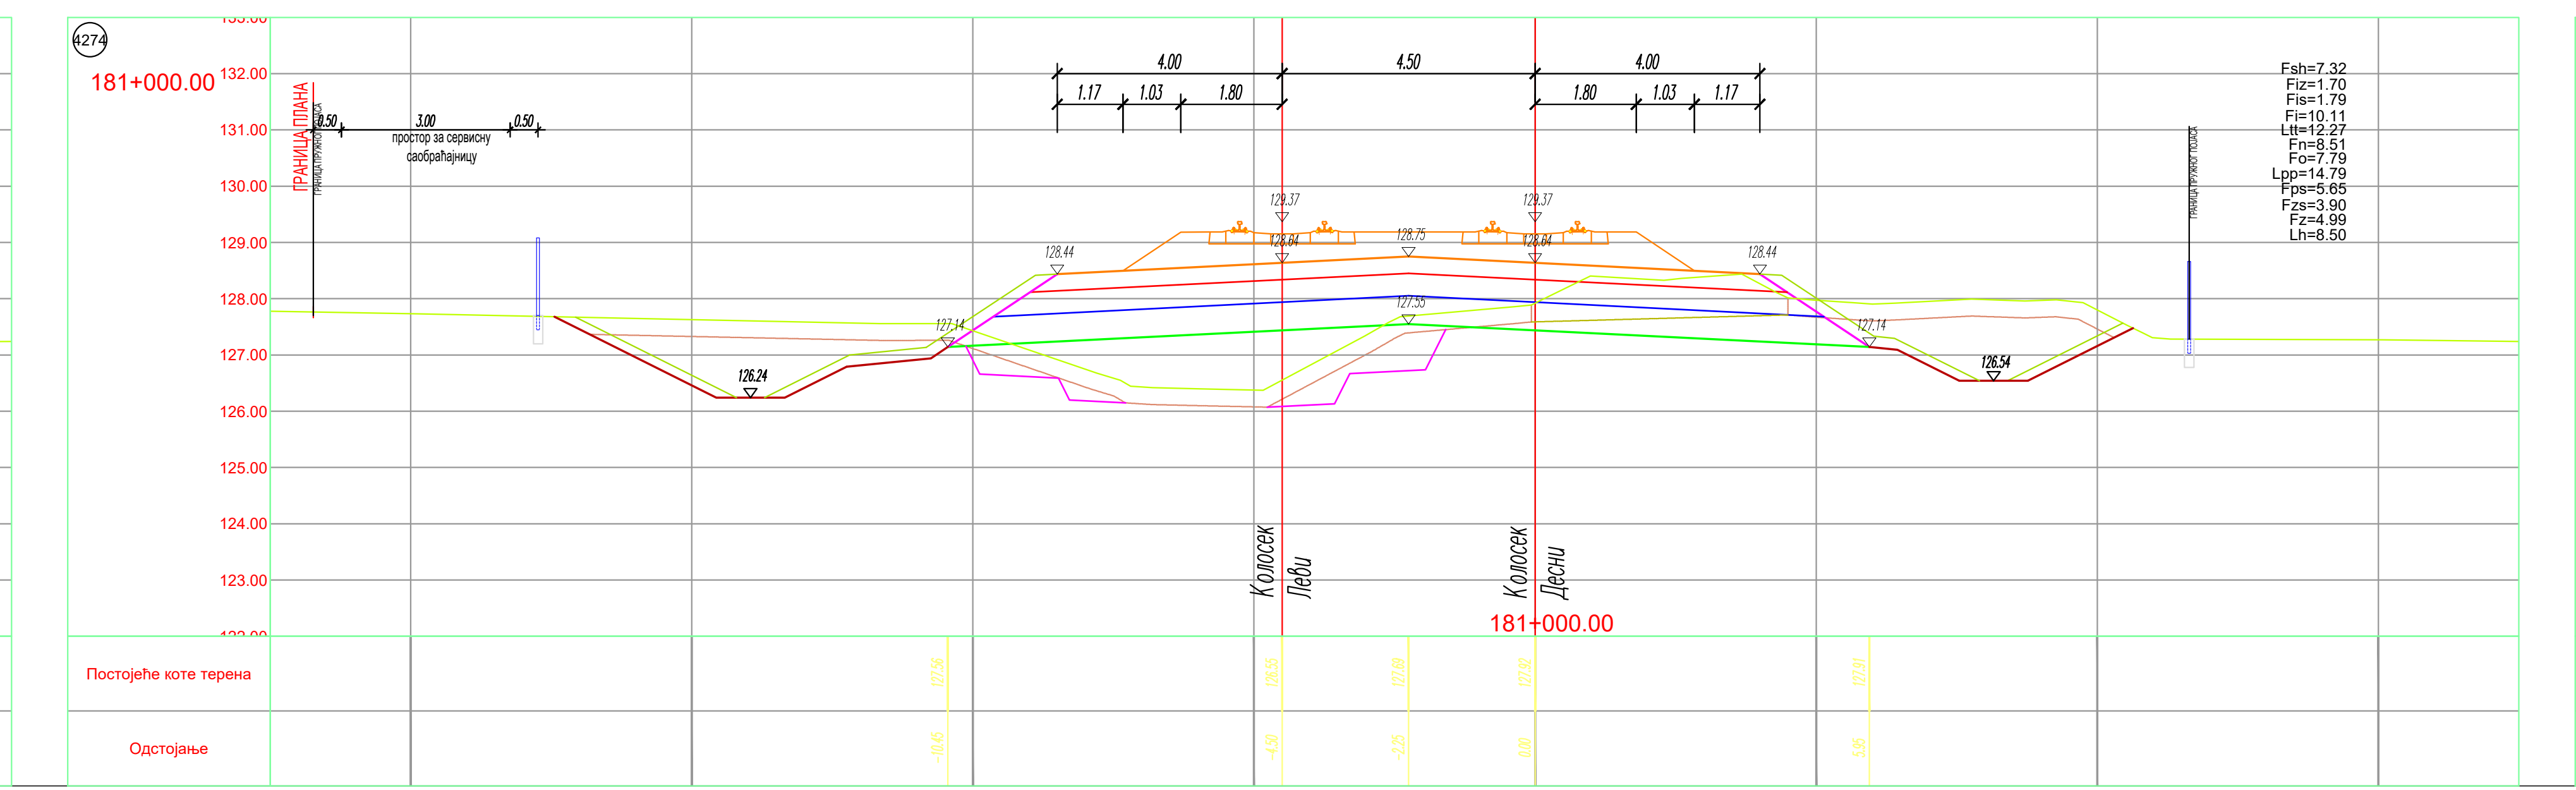

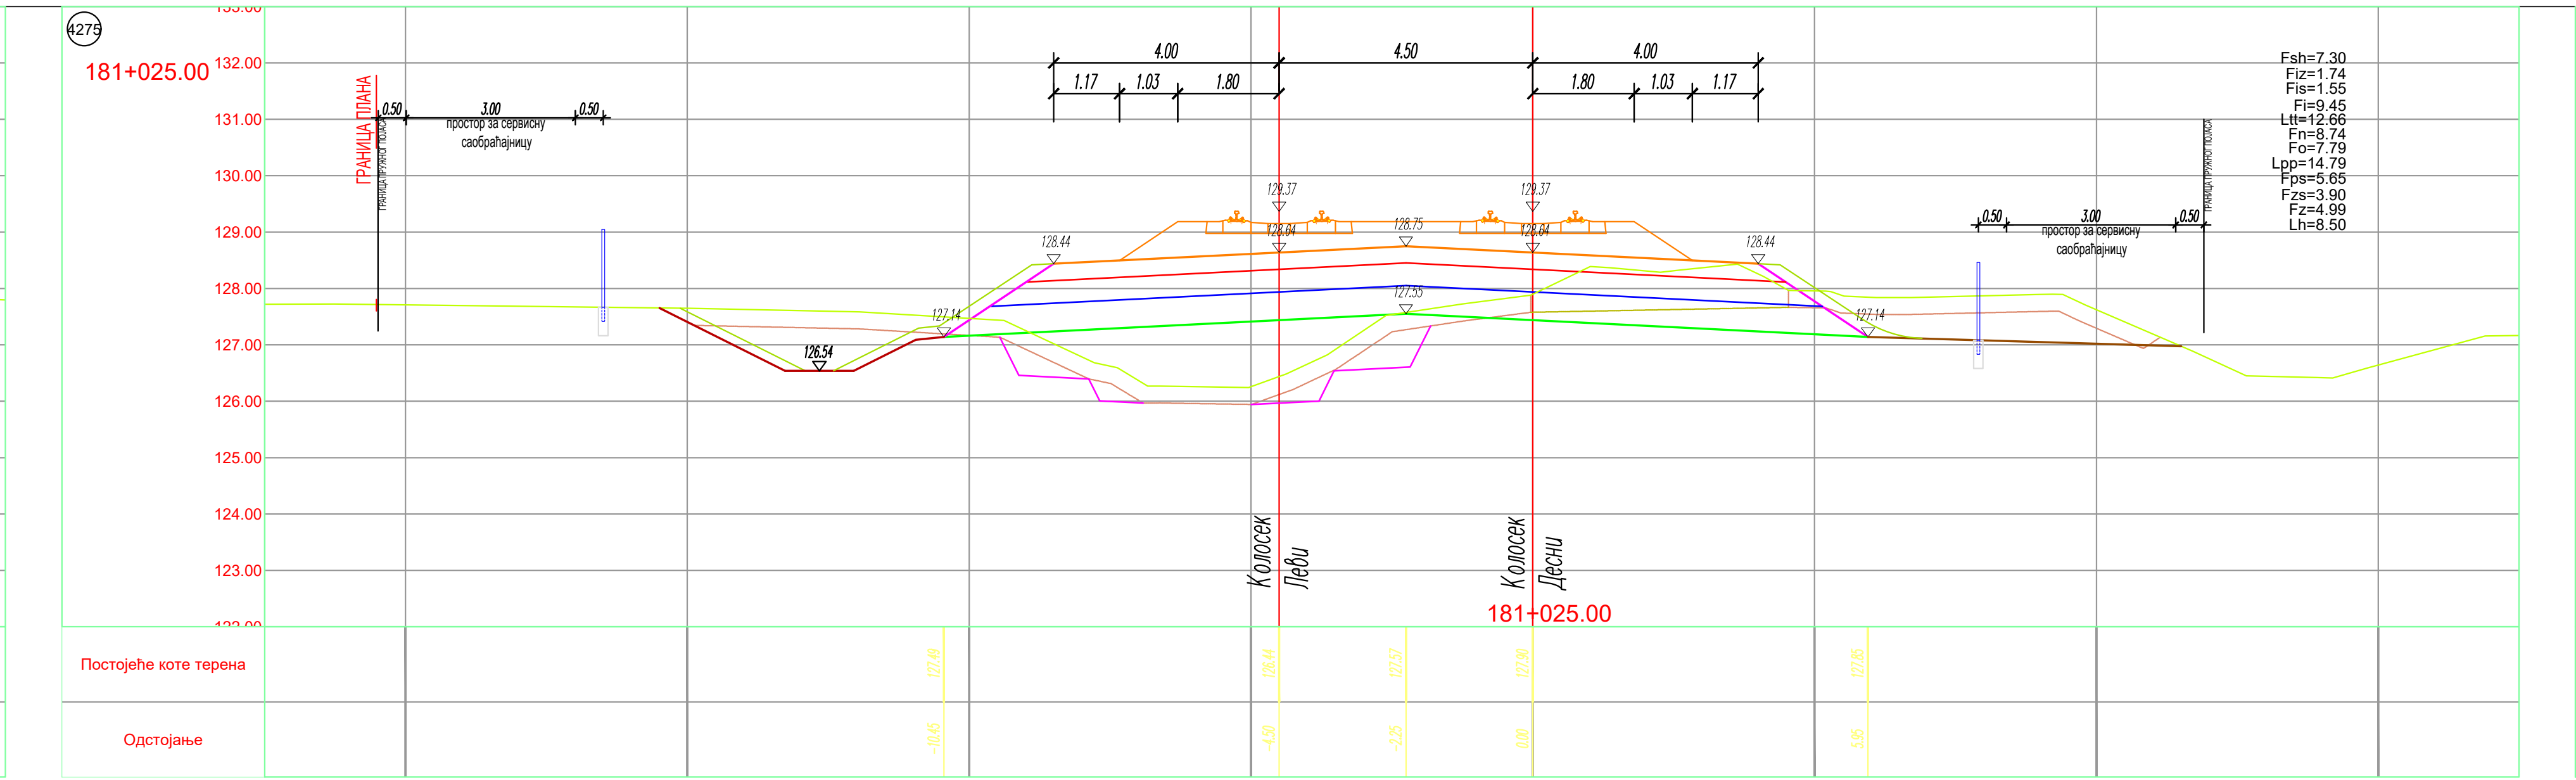

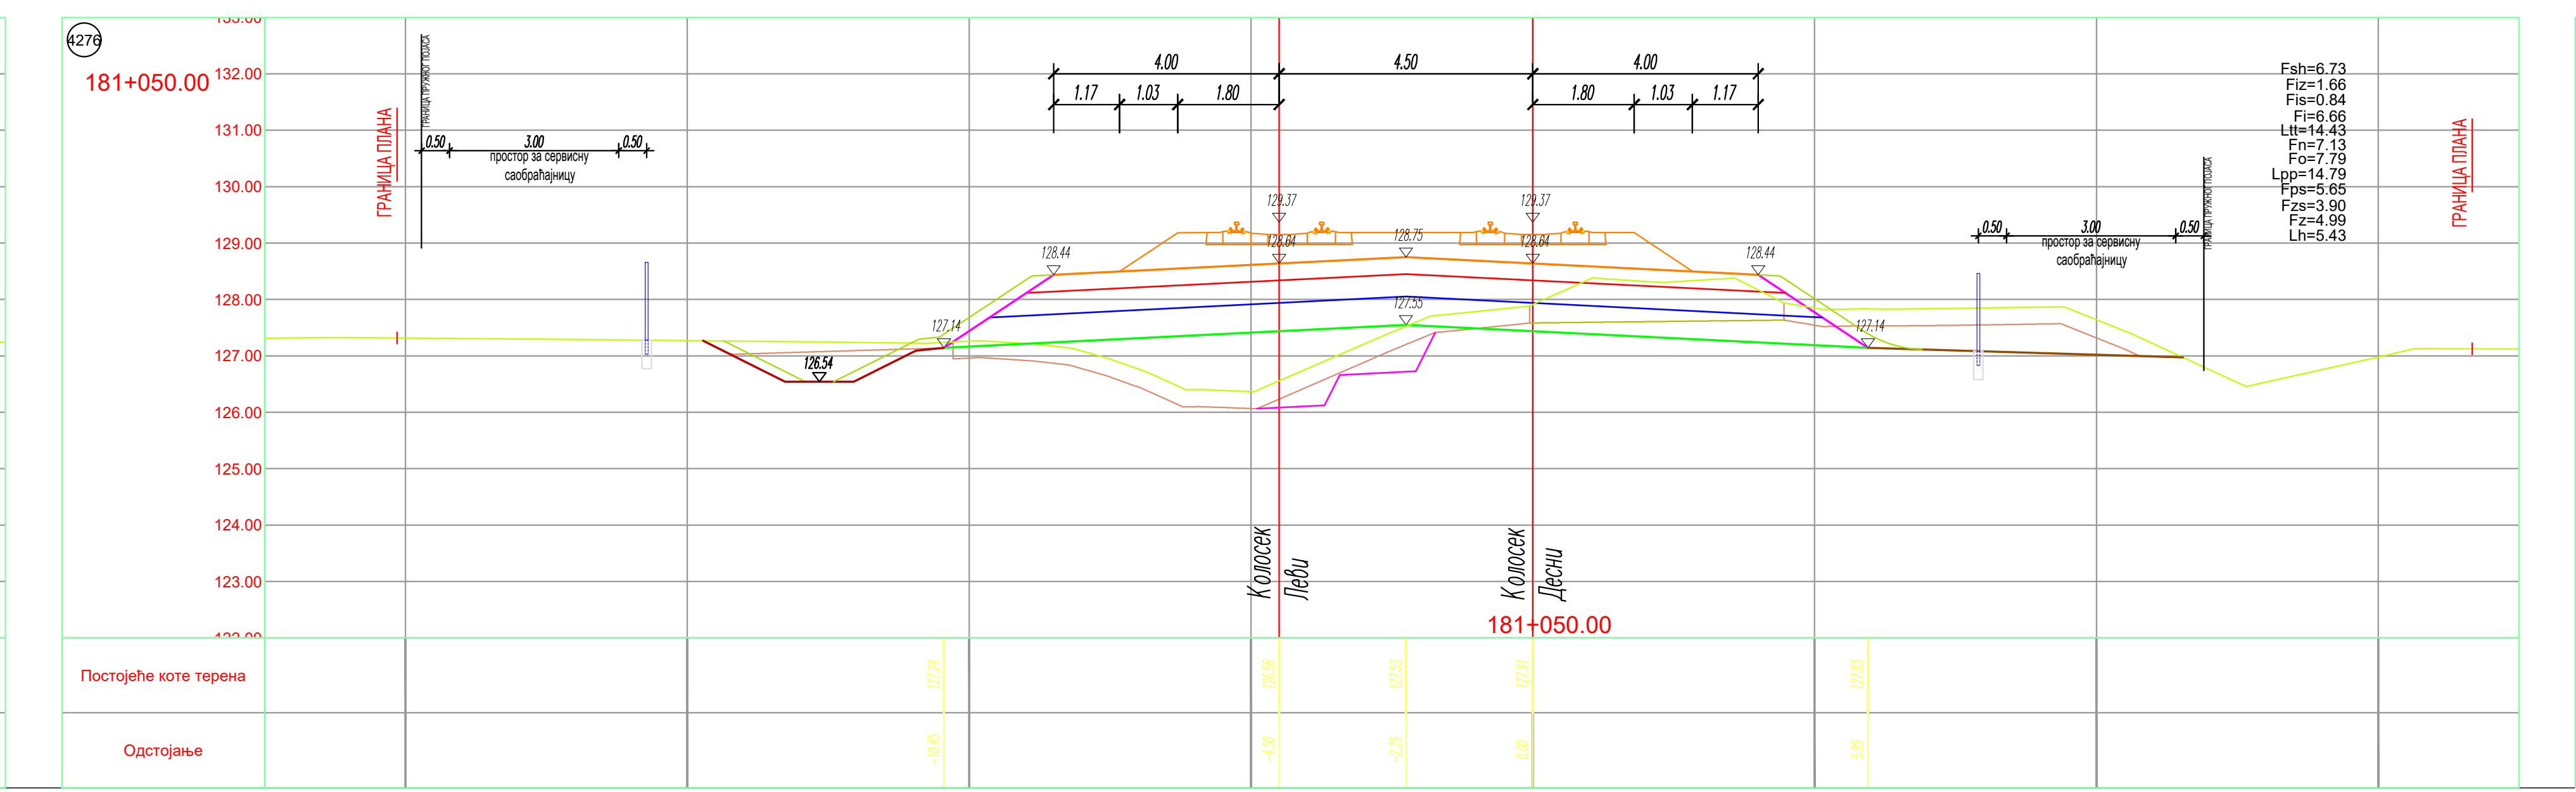

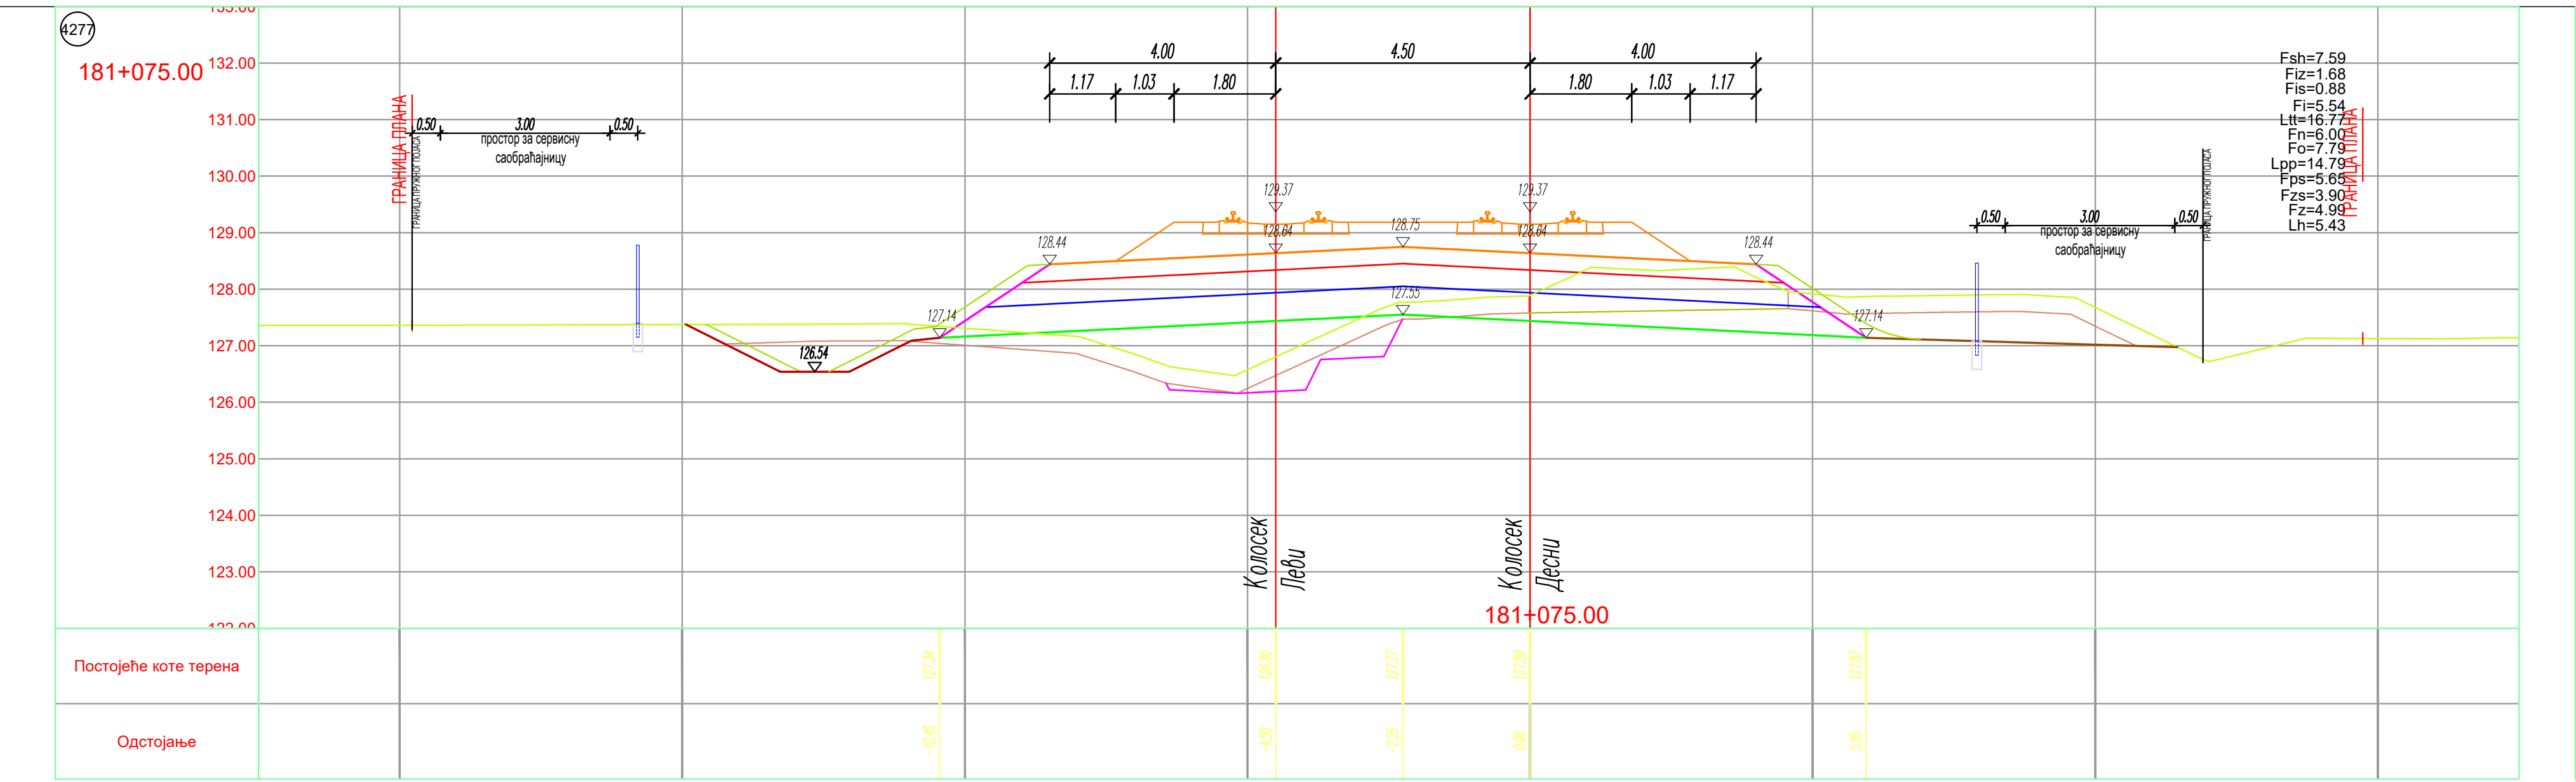

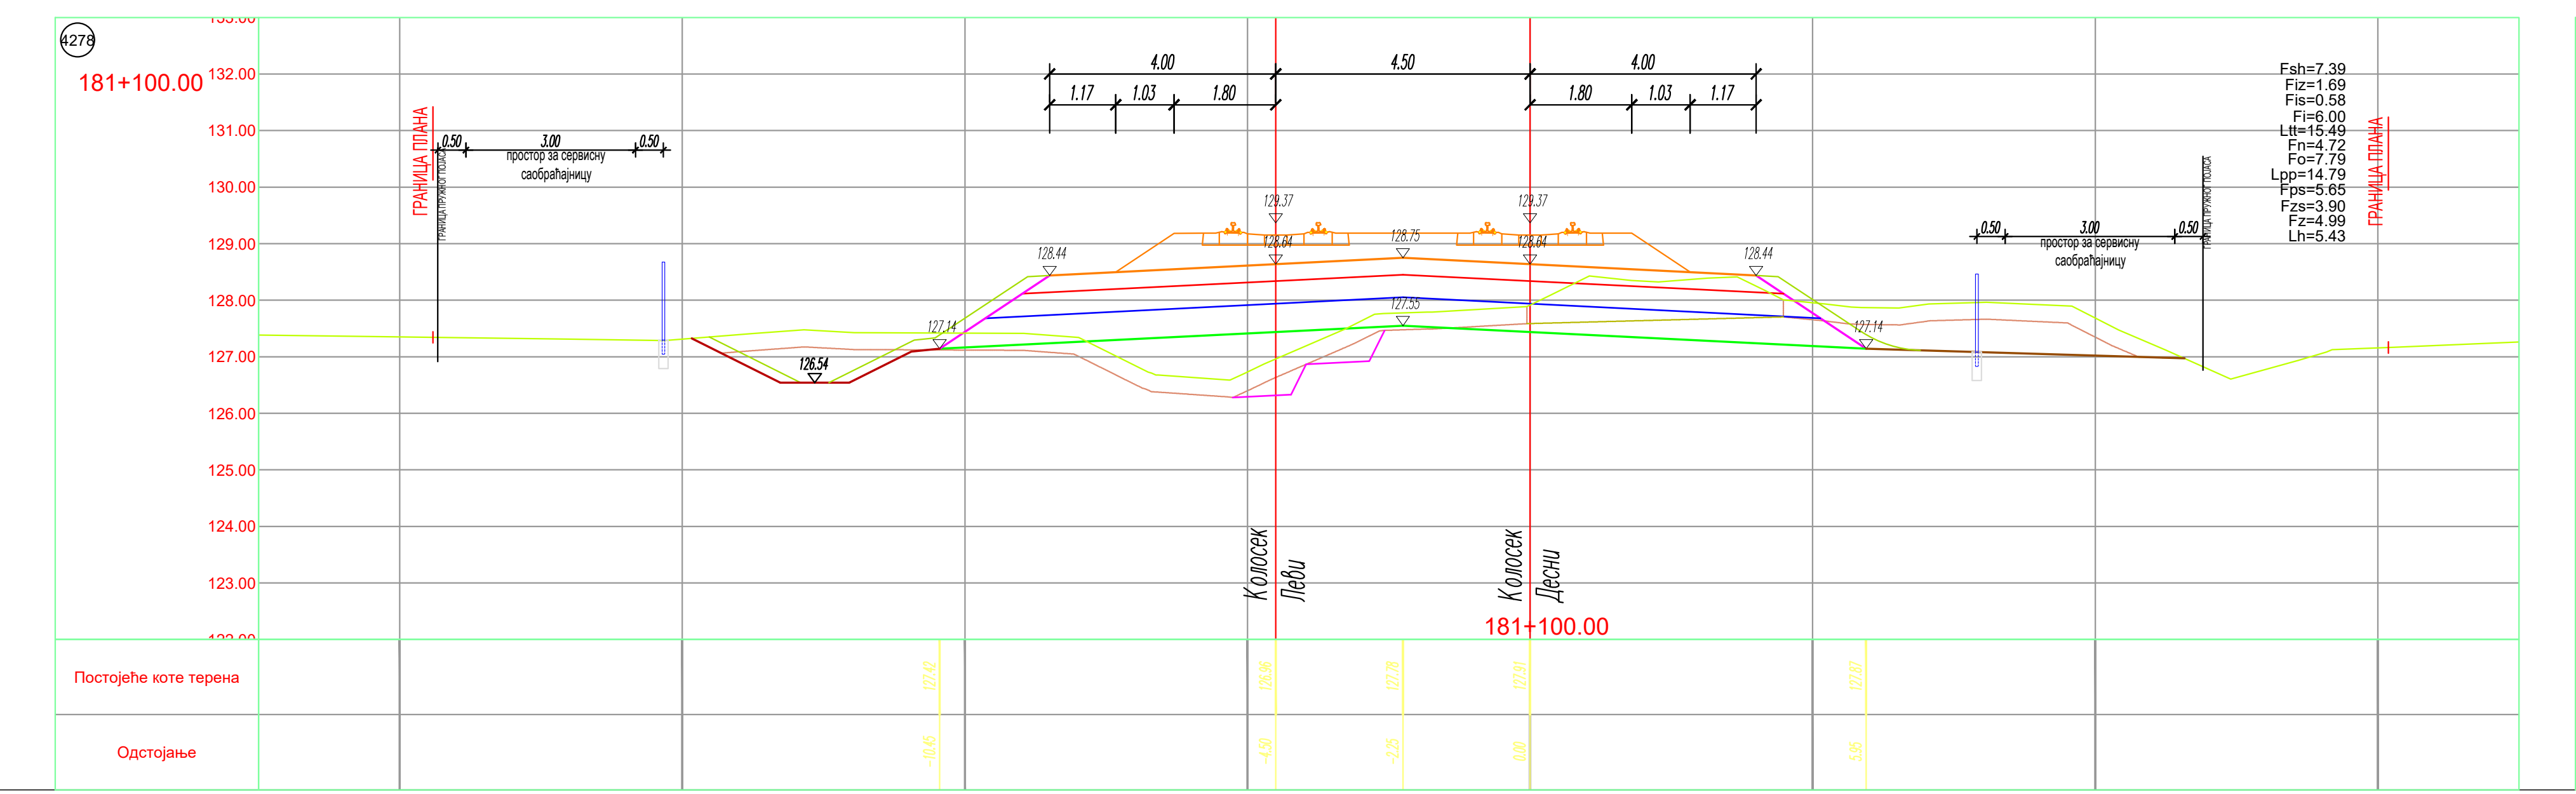

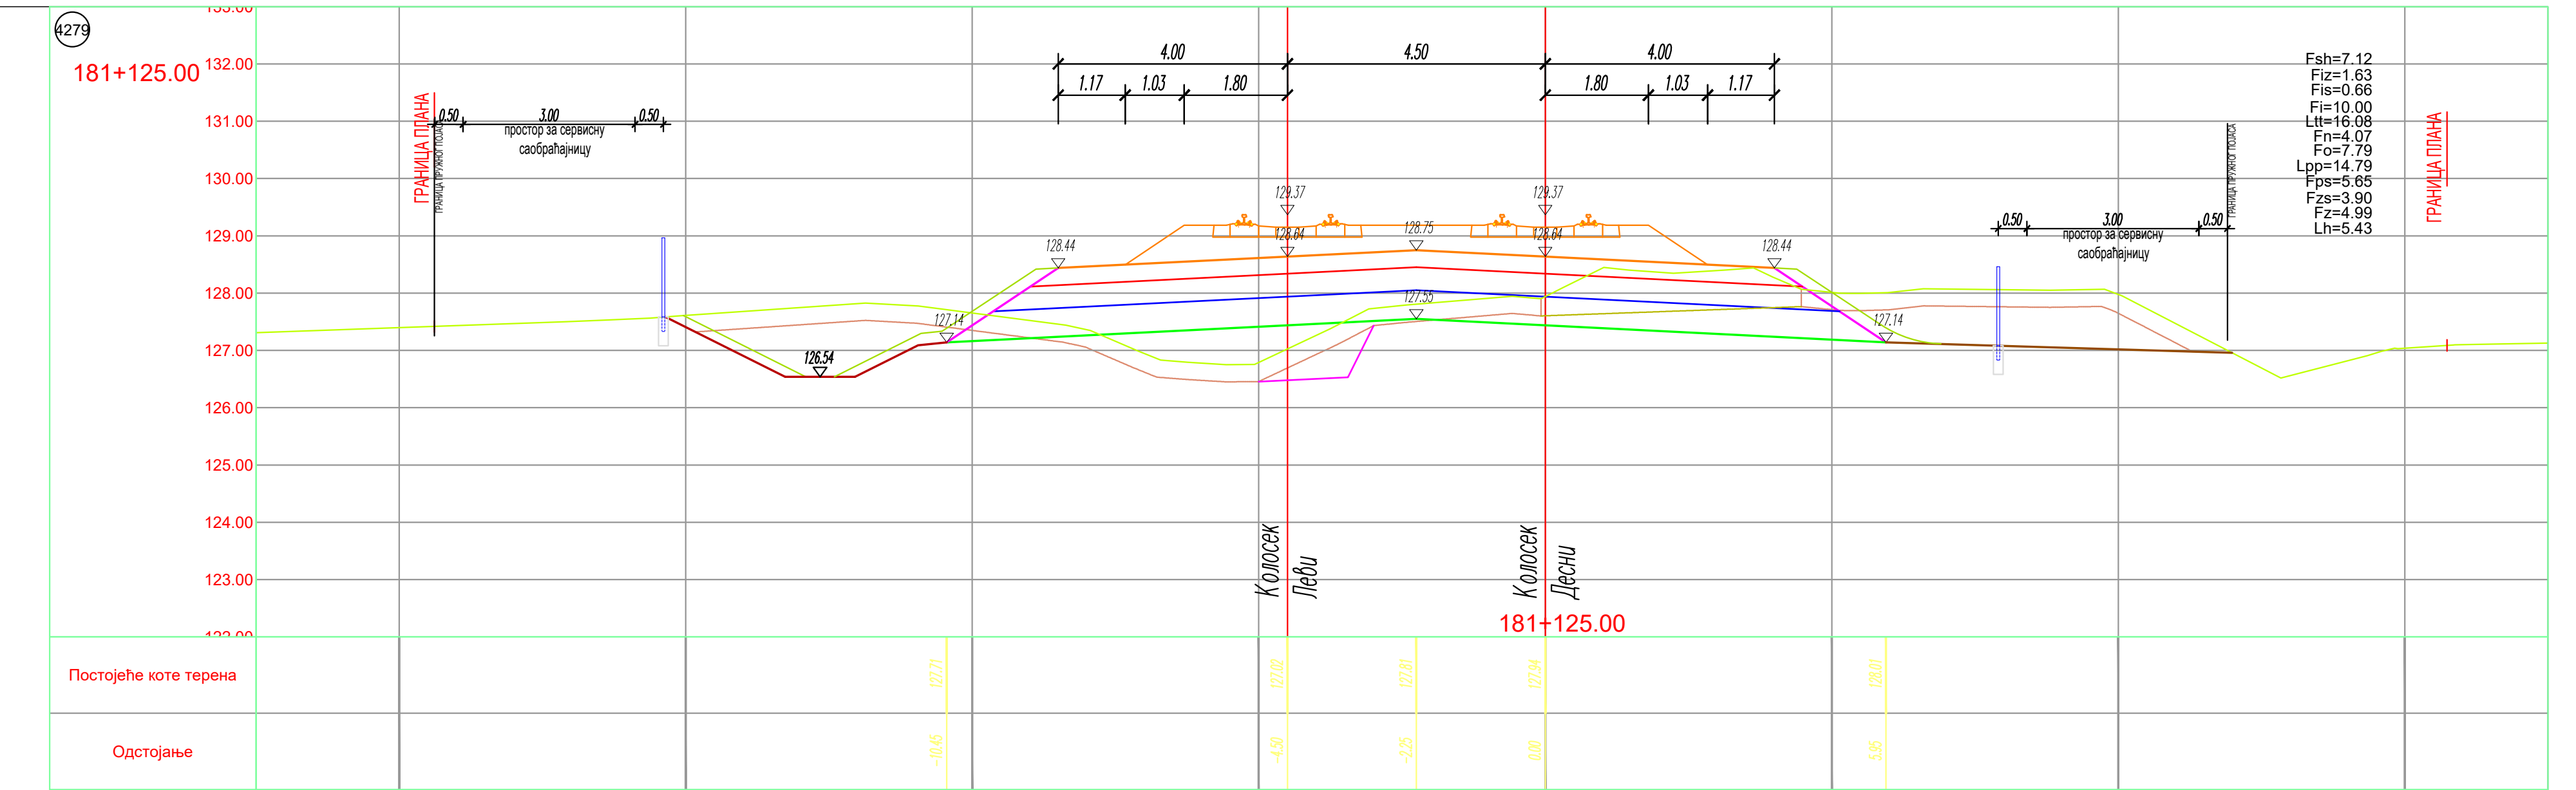

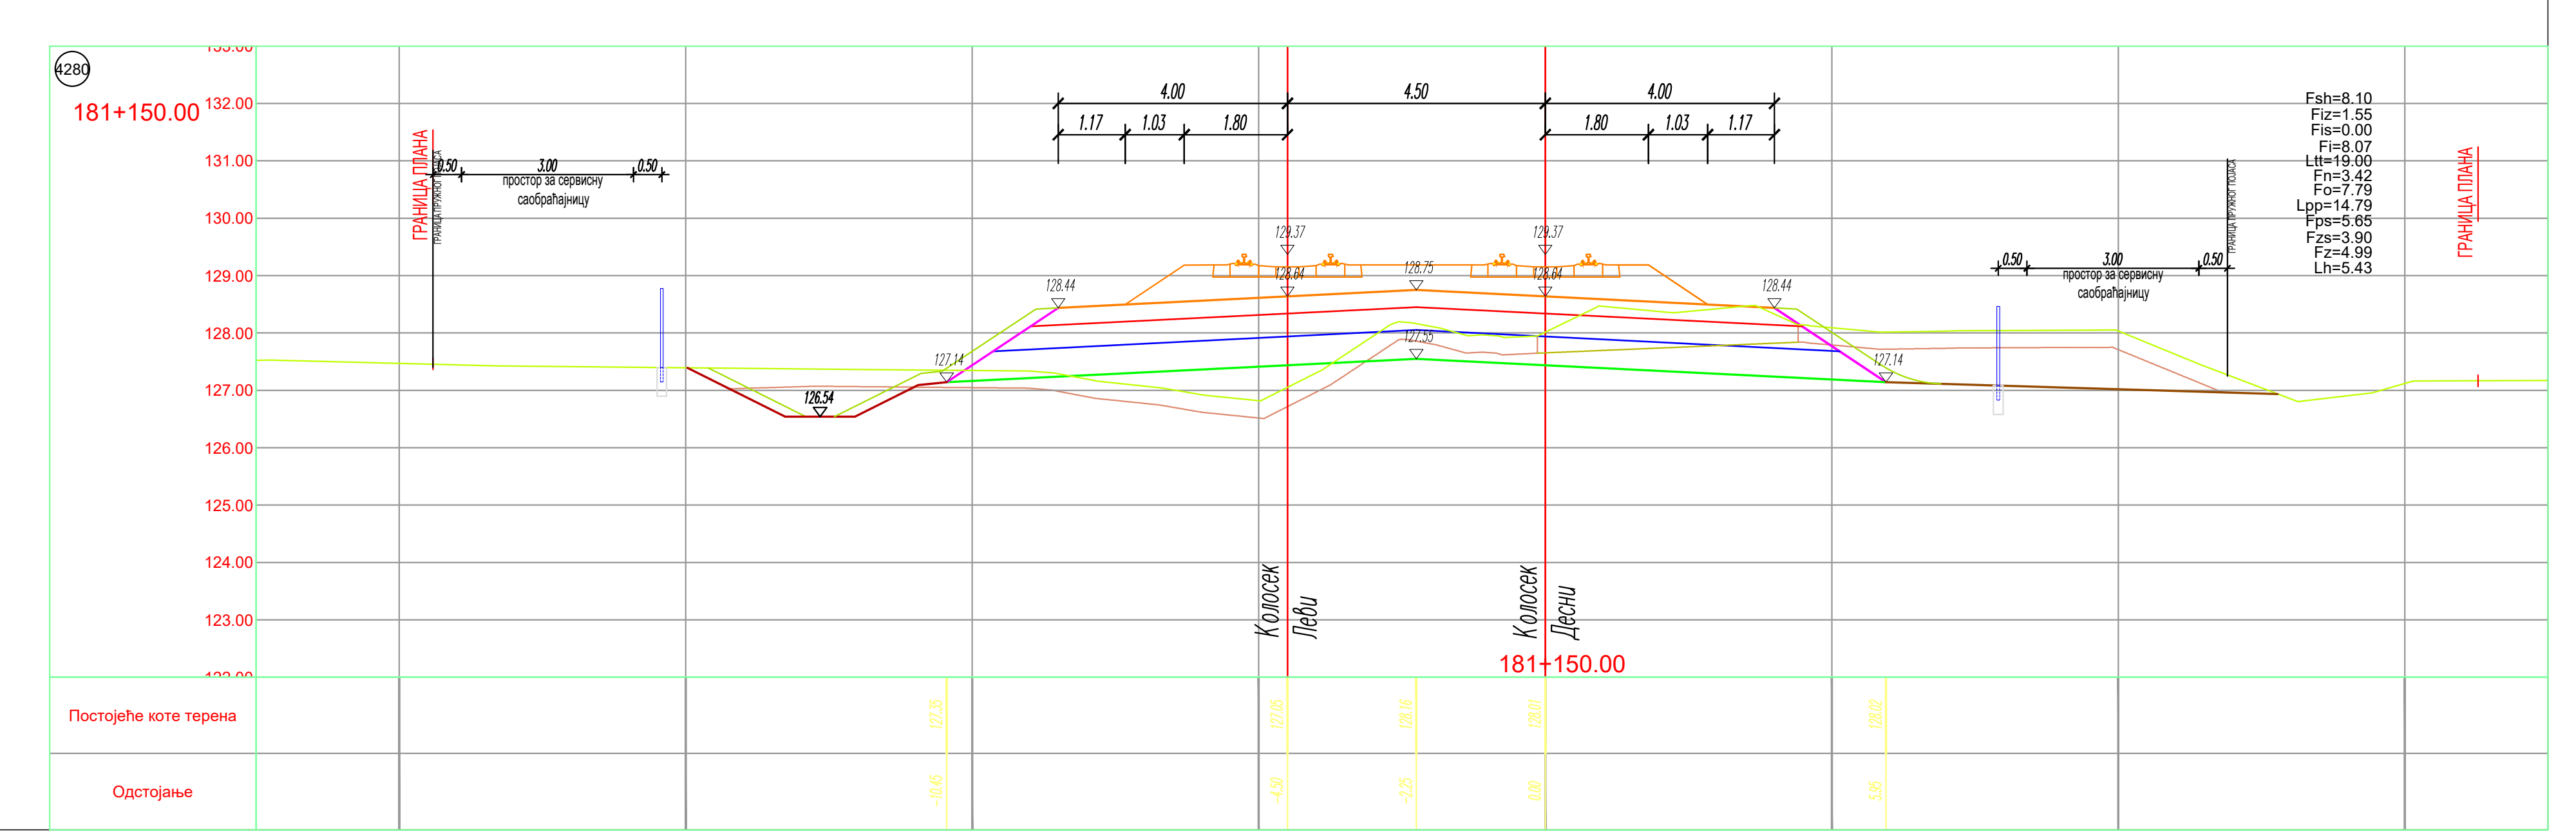

ЛЕГЕНДА:

Fsh - скидање хумуса
Fiz - ископ постојећег туцаника
Fis - ископ степеница
Fi - ископ
Ltt - ваљање темељног тла
Fn - насип
Fo - слој ојачања насипа - замена тла
Lpp - планирање постељице
Fps - прелазни слој
Fzs - заштитни слој
Fz - пројектовани туцаник
Lh - хумузирање

ГРАНИЦА ПЛАНА - ГРАНИЦА ЗЕМЉИШТА ПЛАНИРАНОГ ЗА РЕАЛИЗАЦИЈУ ПРОЈЕКТА

Број	Датум	Опис
03		
02		
01		

Ревизиони блок:

САОБРАЋАЈНИ ИНСТИТУТ ЦИП, д.о.о.

SAOBRAĆAJNI INSTITUT CIP

Немањина 6; 11000 Београд; Србија
Тел: 011/3618-134; Факс: 011/3618-324; web site: www.sicip.co.rs

Организациона јединица:САОБРАЋАЈНИЦЕ

Одговорни пројектант:
лиценца број: 315 9563 04
Катарина Касавица, дипл.грађ.инж.

Сарадници:
Владана Марковић, маст.инж.грађ
Никола Седларевић, маст.инж.грађ
Милош Даниловић, грађ. тех.

Инвеститор пројекта:
" ИНФРАСТРУКТУРА ЖЕЛЕЗНИЦЕ СРБИЈЕ " А.Д.
Немањина 6/IV, Београд

Наручилац пројекта:
Joint Venture of
中国铁路国际有限公司 CHINA RAILWAY International Co., Ltd.
China Railway International Corporation Ltd. (CRIC)
No.10 Fuxing Road,Haidian District,Beijing
P.R China, 100844
CHINA COMMUNICATIONS CONSTRUCTION COMPANY LIMITED
China Communication Construction Company Ltd. (CCCC)
No.85 Deshengmenwai Street,Xicheng District,Beijing
P.R China, 100088

Објекат:
ПРУГА БЕОГРАД - СУБОТИЦА - ДРЖАВНА ГРАНИЦА (КЕЛЕБИЈА)
ДЕОНИЦА ПРУГЕ НОВИ САД - СУБОТИЦА - ДРЖАВНА ГРАНИЦА (КЕЛЕБИЈА)

Део пројекта:
ПРОЈЕКАТ ТРАСЕ ПРУГЕ И СТАНИЦА - ДОЊИ И ГОРЊИ СТРОЈ
2/2.5.4.2 ПРОЈЕКАТ ТРАСЕ ПРУГЕ И СТАНИЦА - ДОЊИ И ГОРЊИ СТРОЈ - ОТВОРЕНА ПРУГА СУБОТИЦА - ДРЖАВНА ГРАНИЦА

Унутрашња контрола:
Милан Јелкић, дипл. грађ. инж.

Главни пројектант:
др Љиљана Милић Марковић, дипл. грађ. инж.

Руководилац организационе јединице:
мр Новица Стевановић, дипл.грађ.инж.

Цртеж:
ПОПРЕЧНИ ПРОФИЛИ км 180+825.00 - км 181+150.00

Размера: 1:100

Врста тех. док: ПГД
датум: 04.2021.
Цртеж бр. 2020-250-CAO-2/2-5.4.2.7.4.11

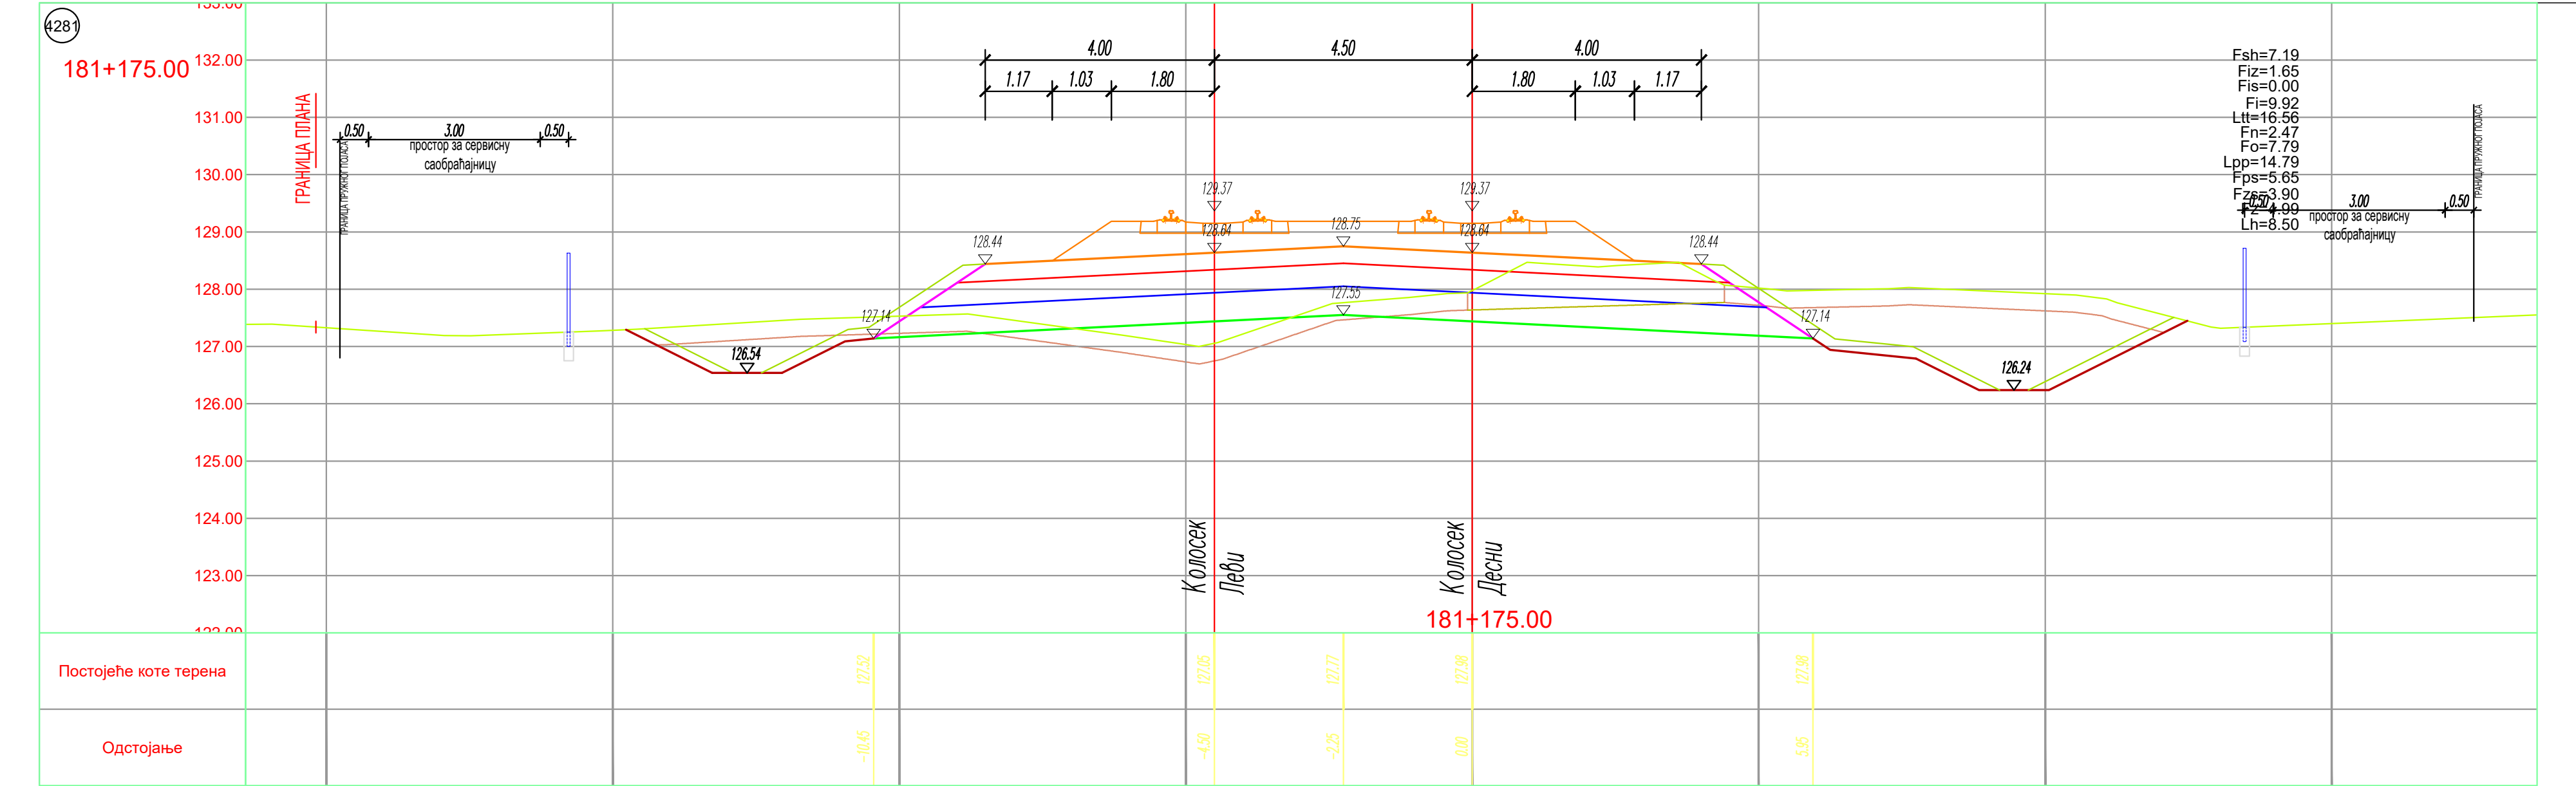

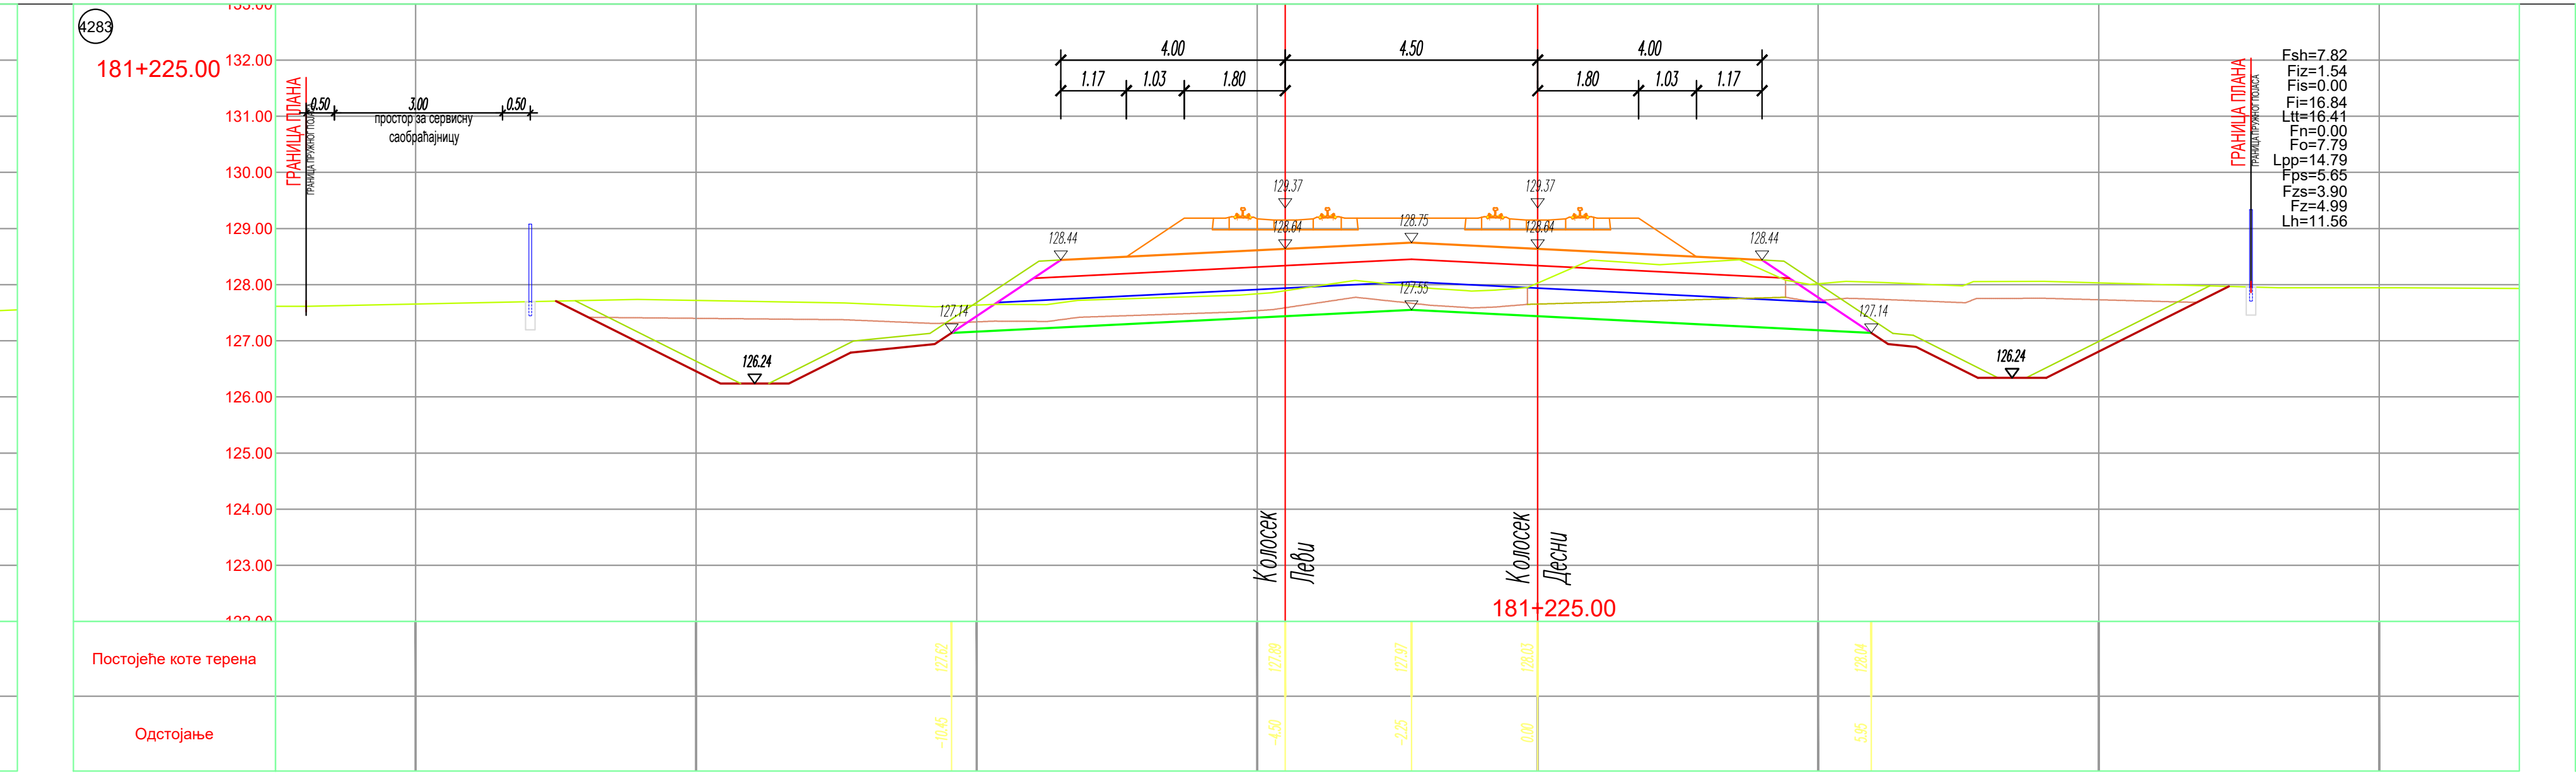

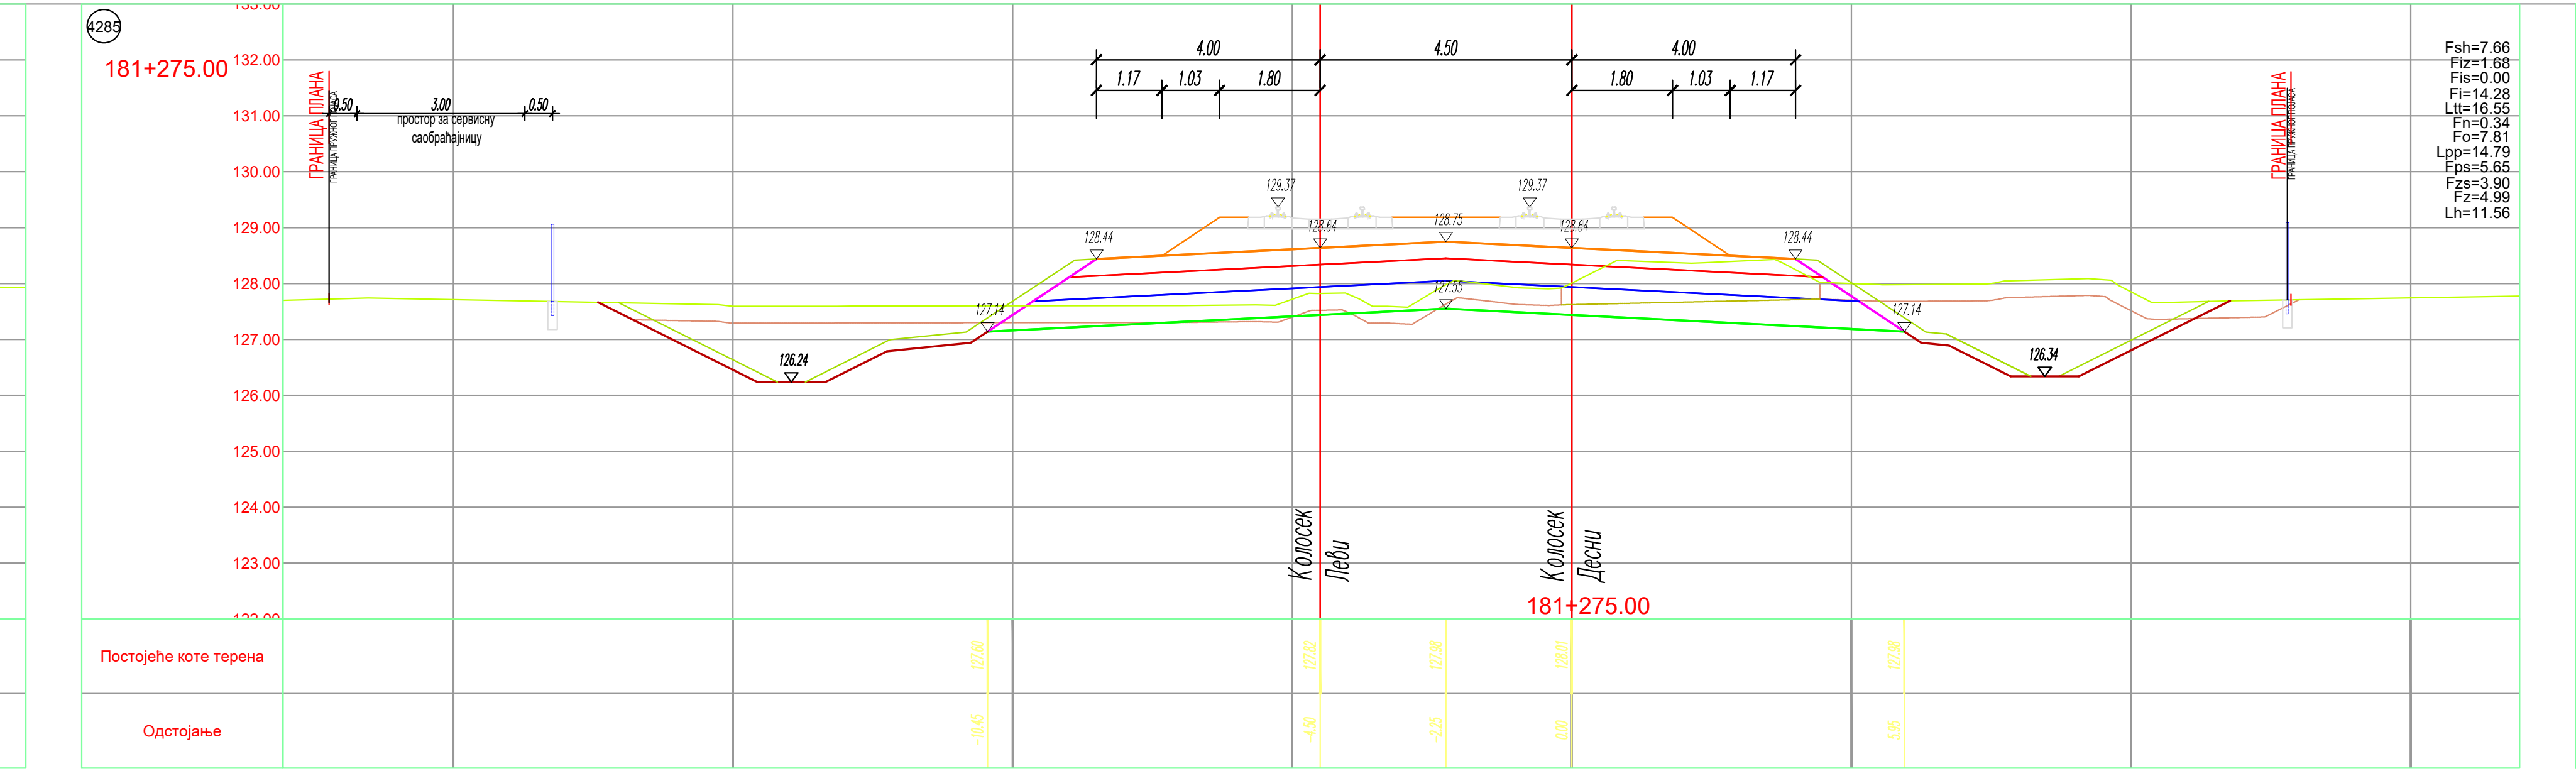

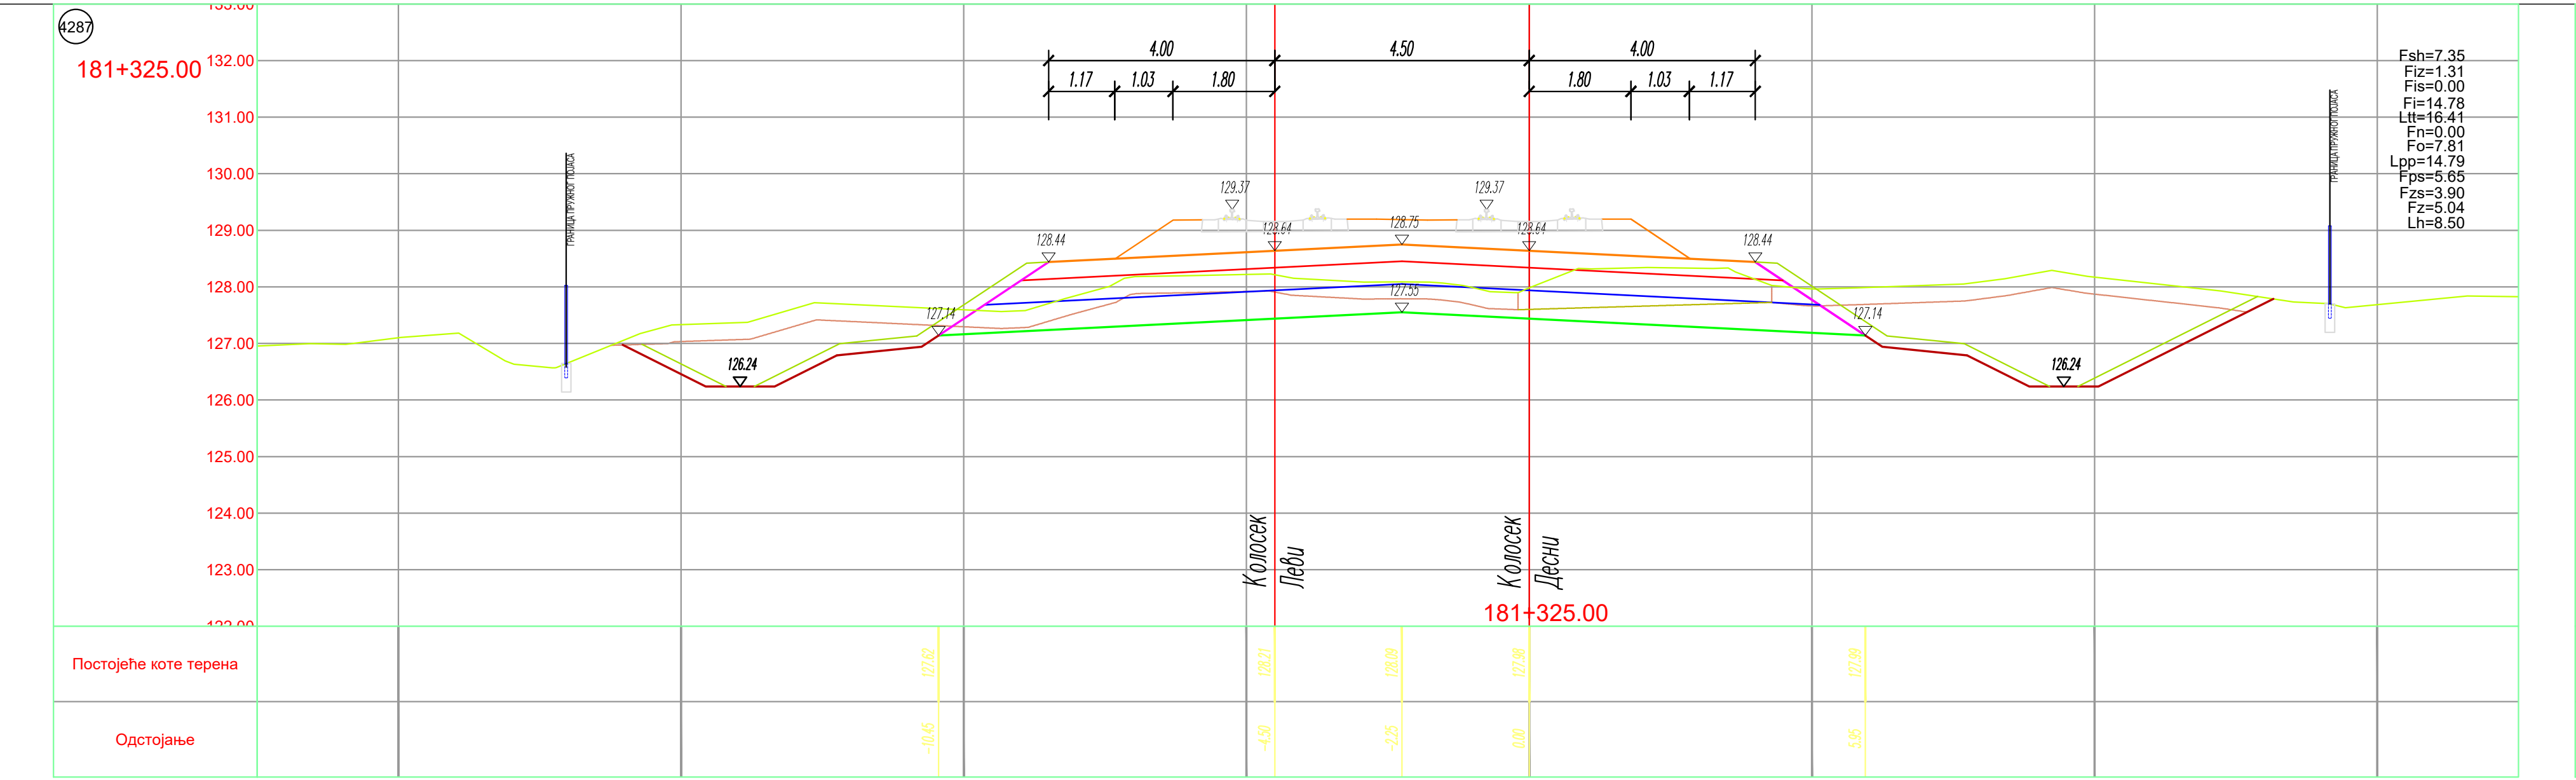

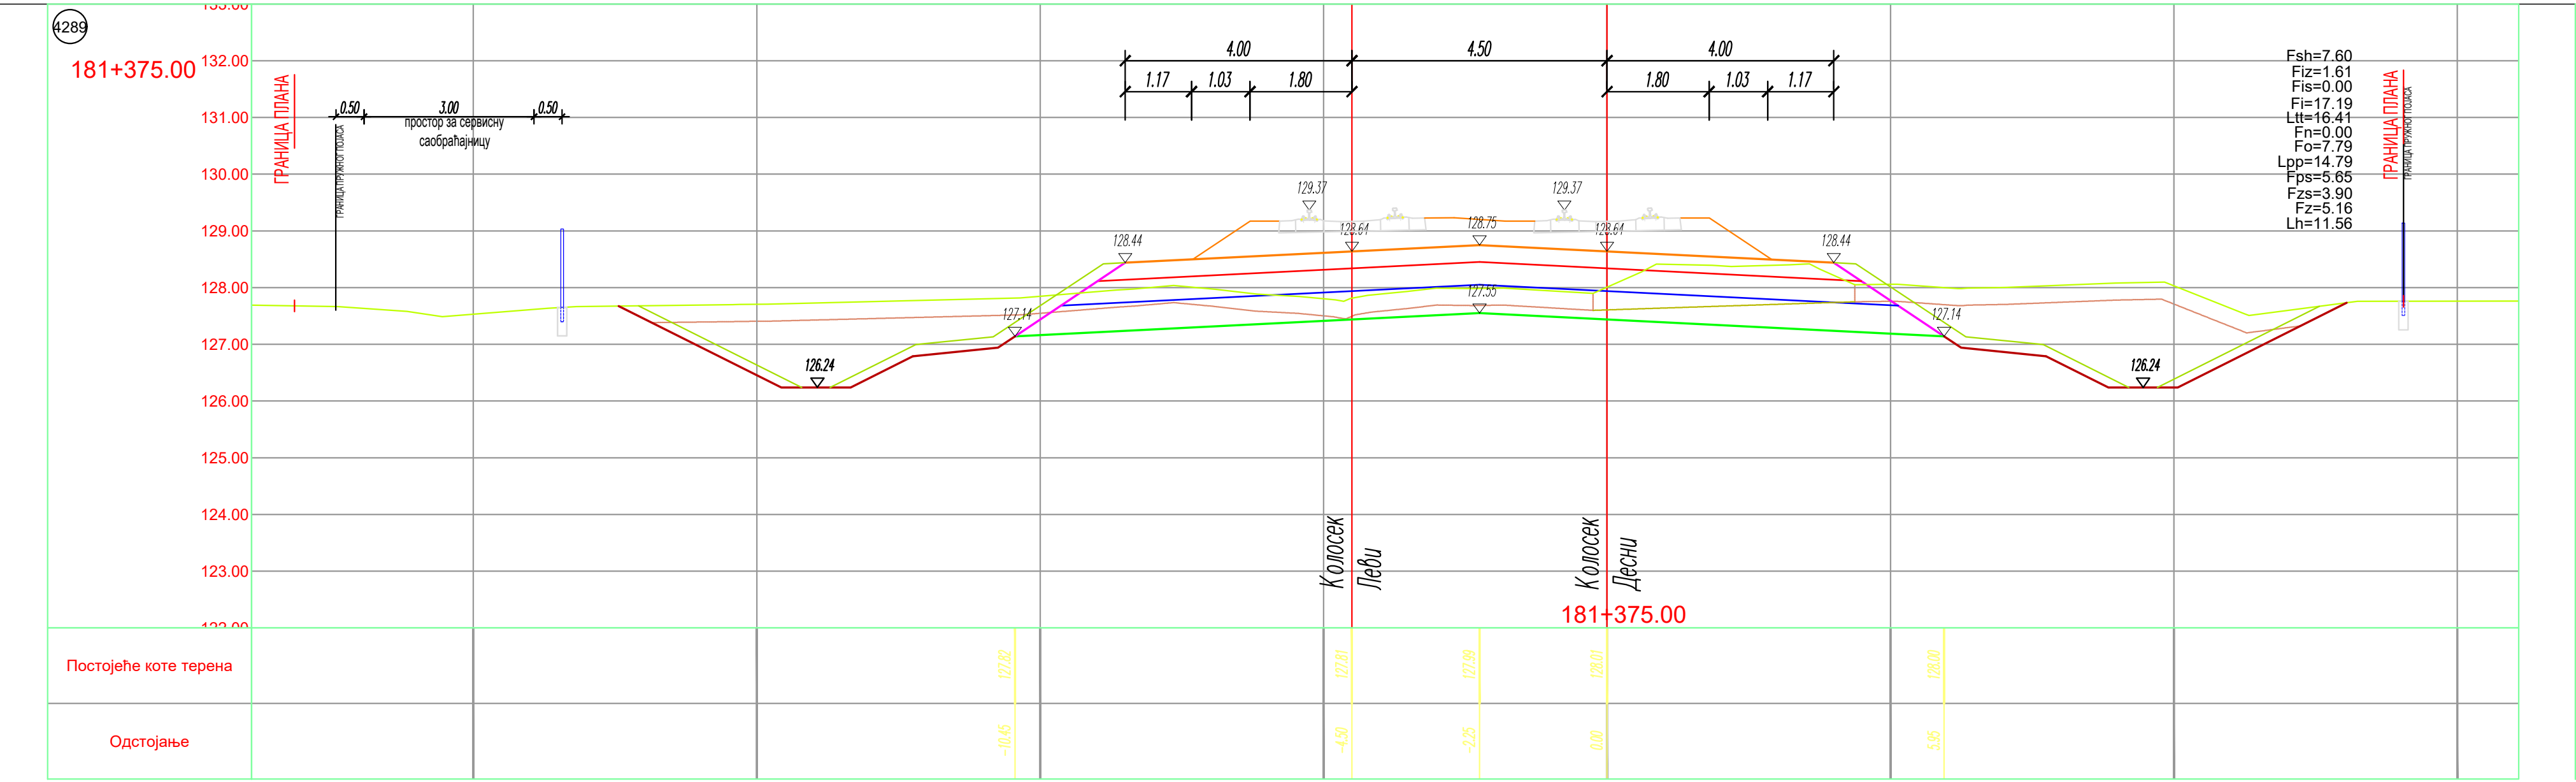

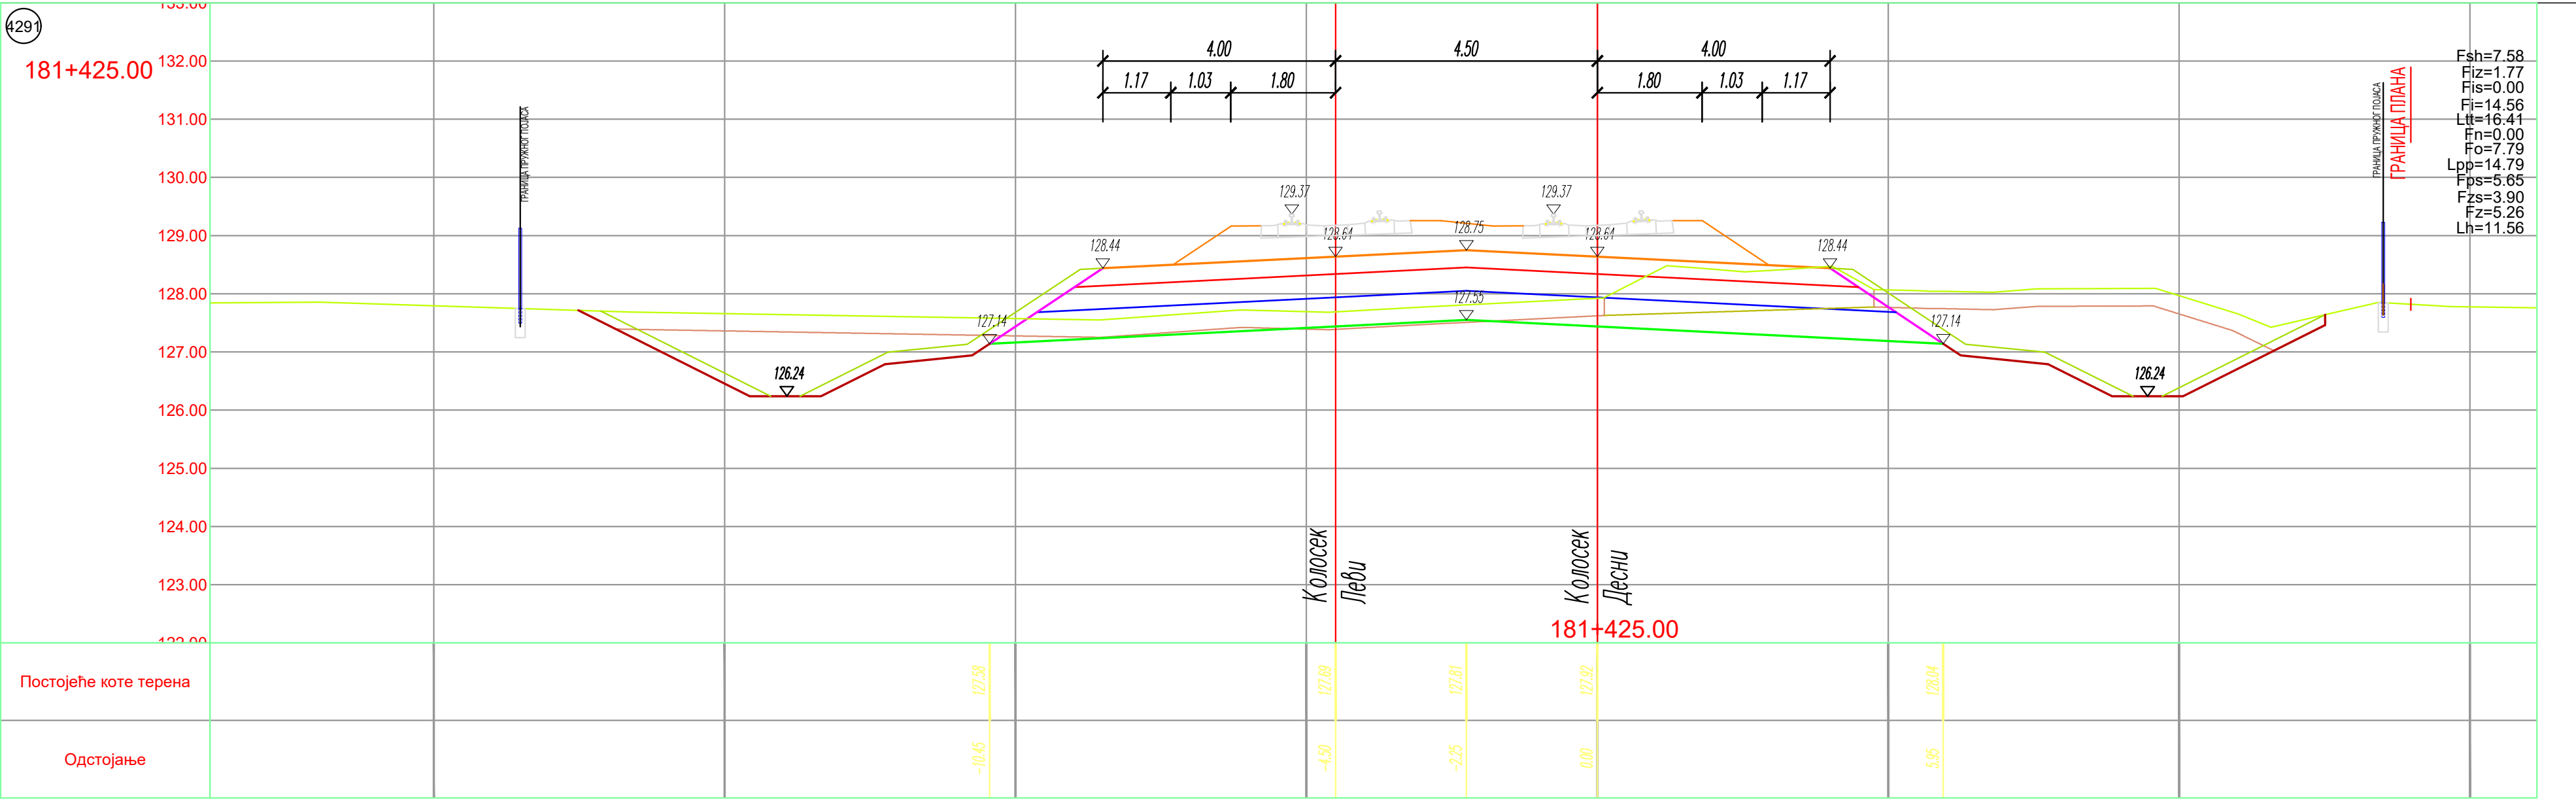

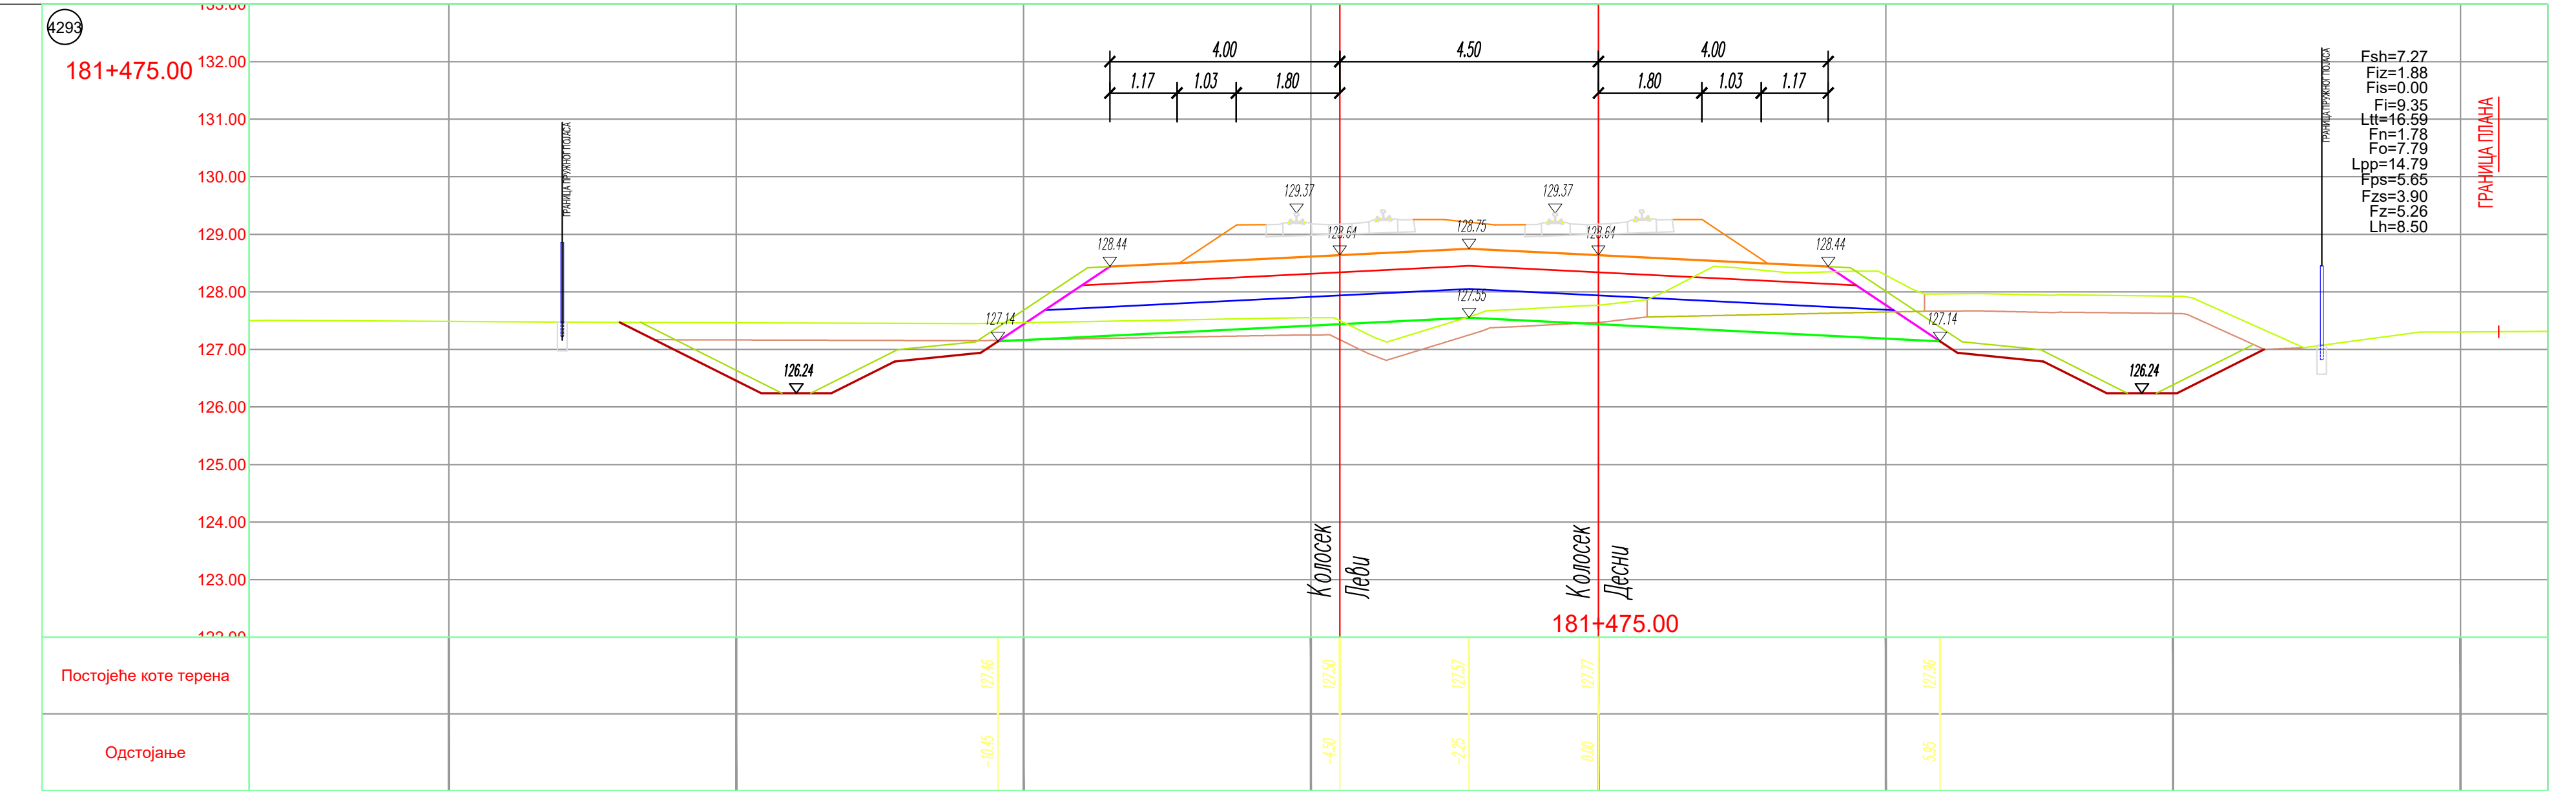

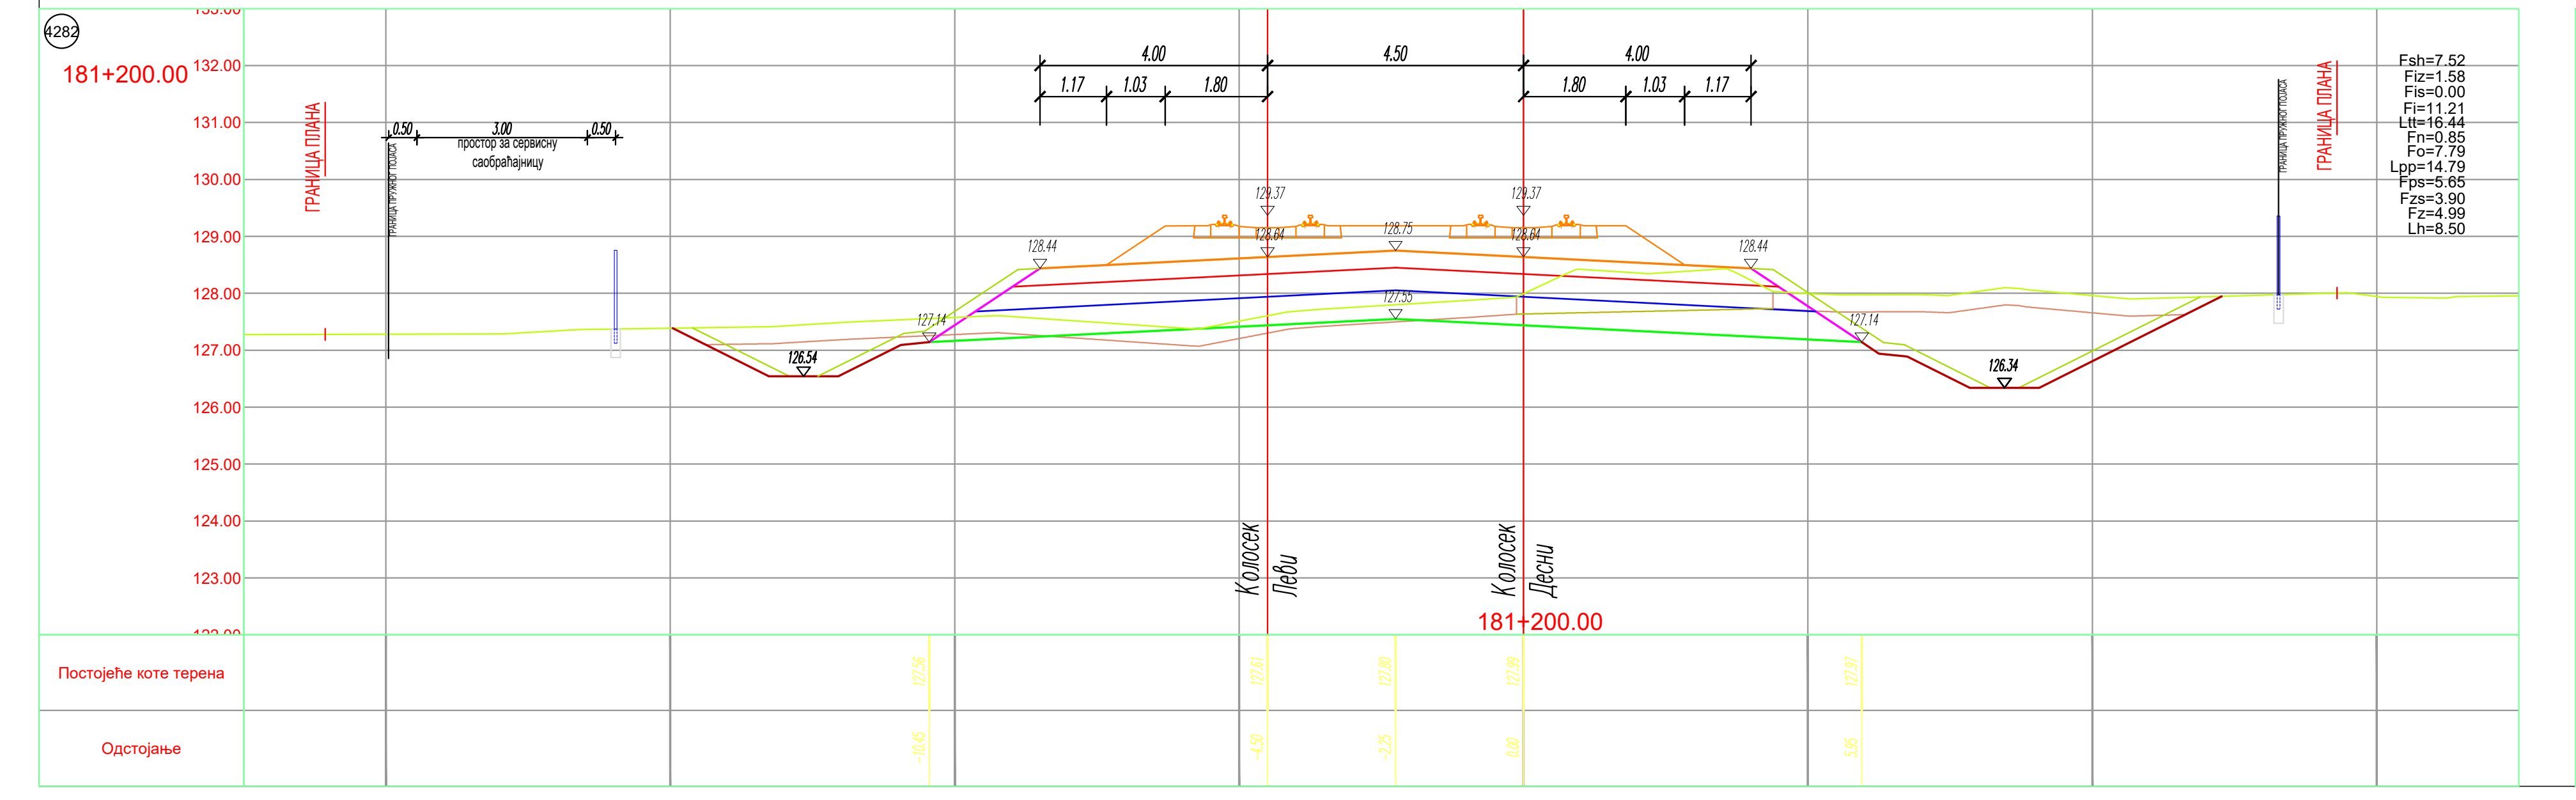

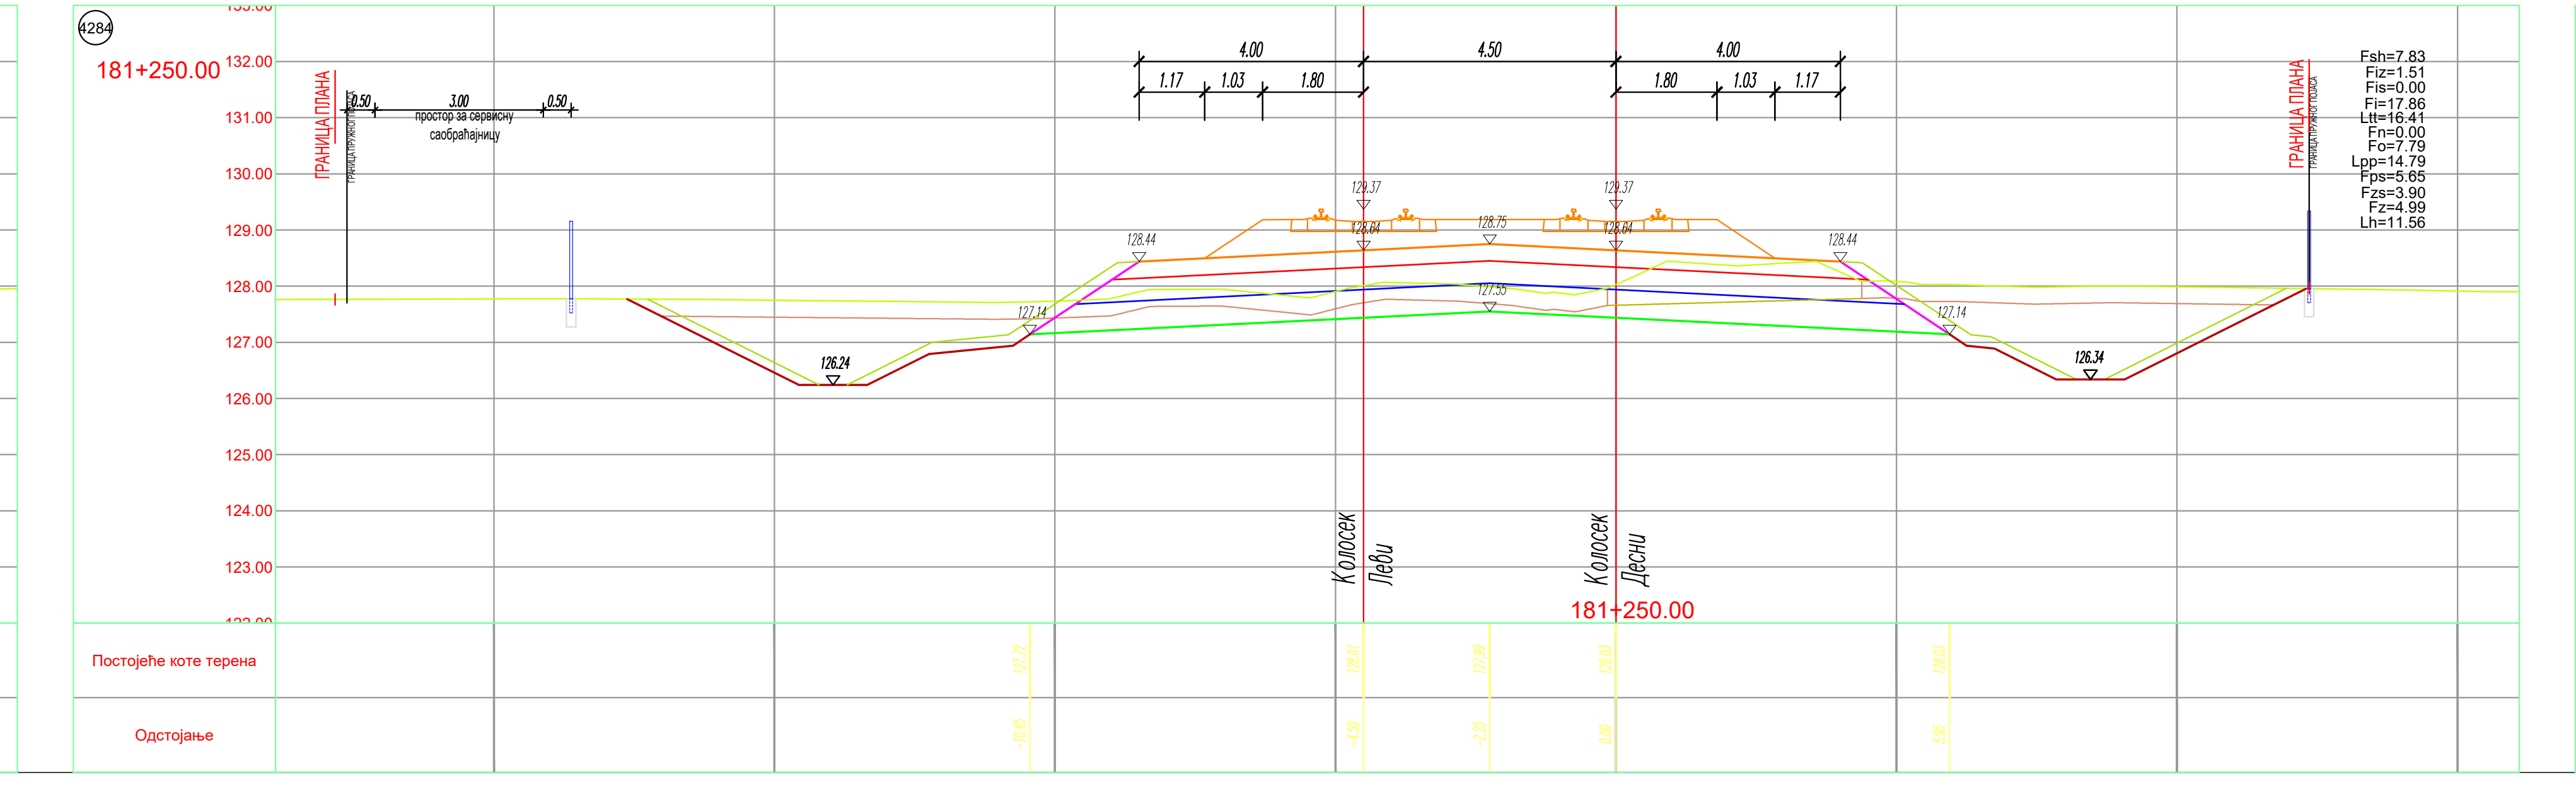

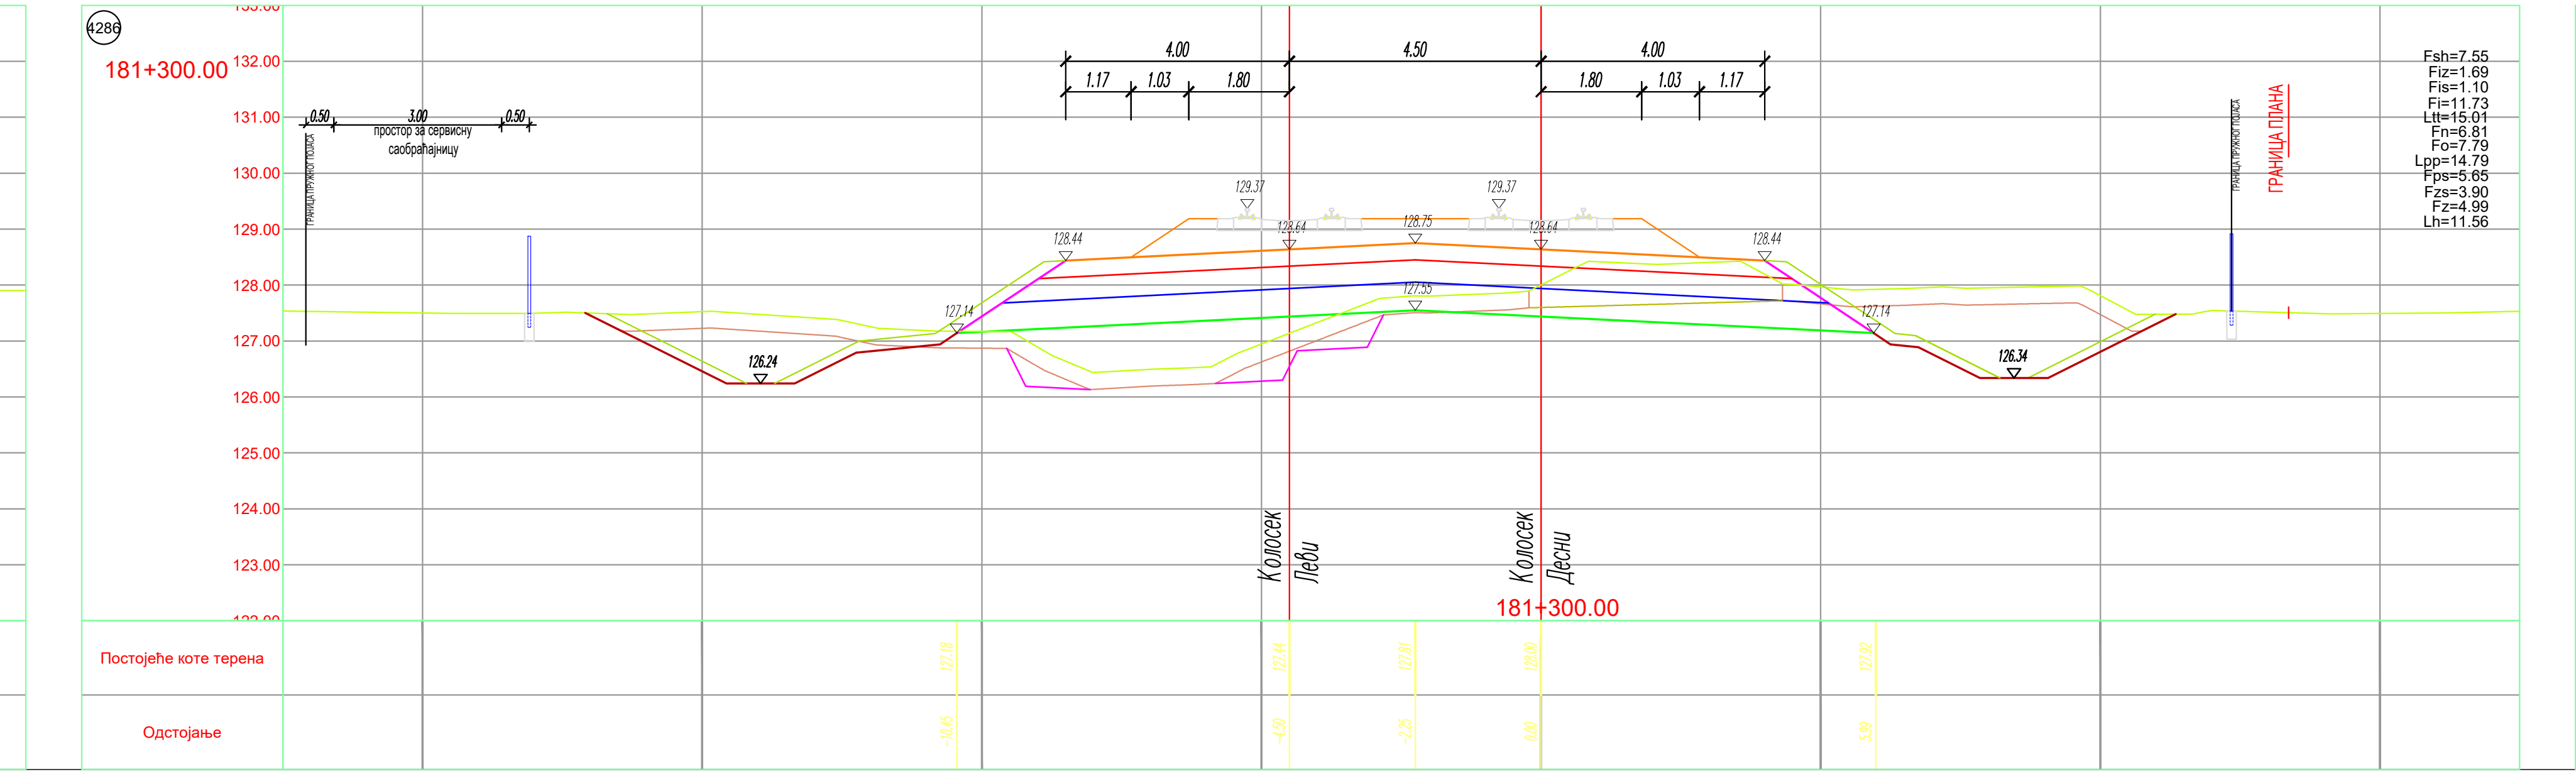

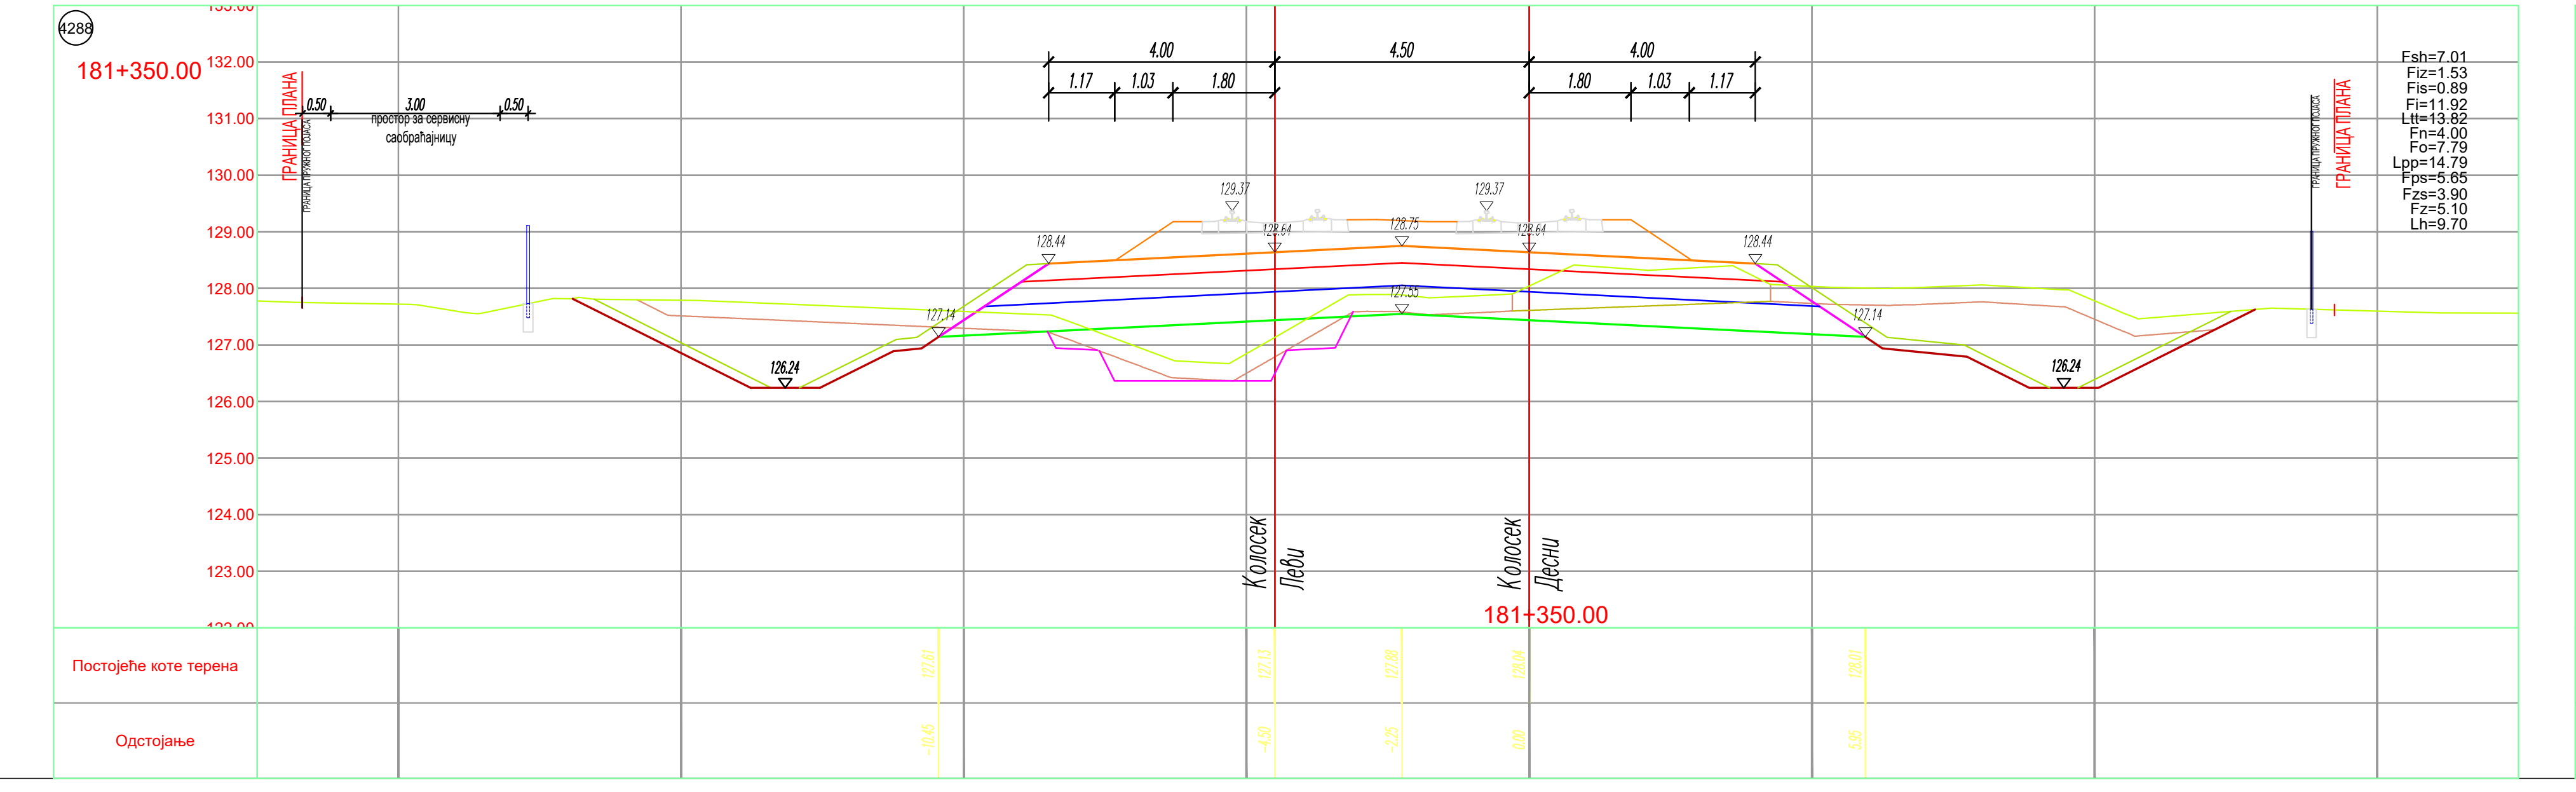

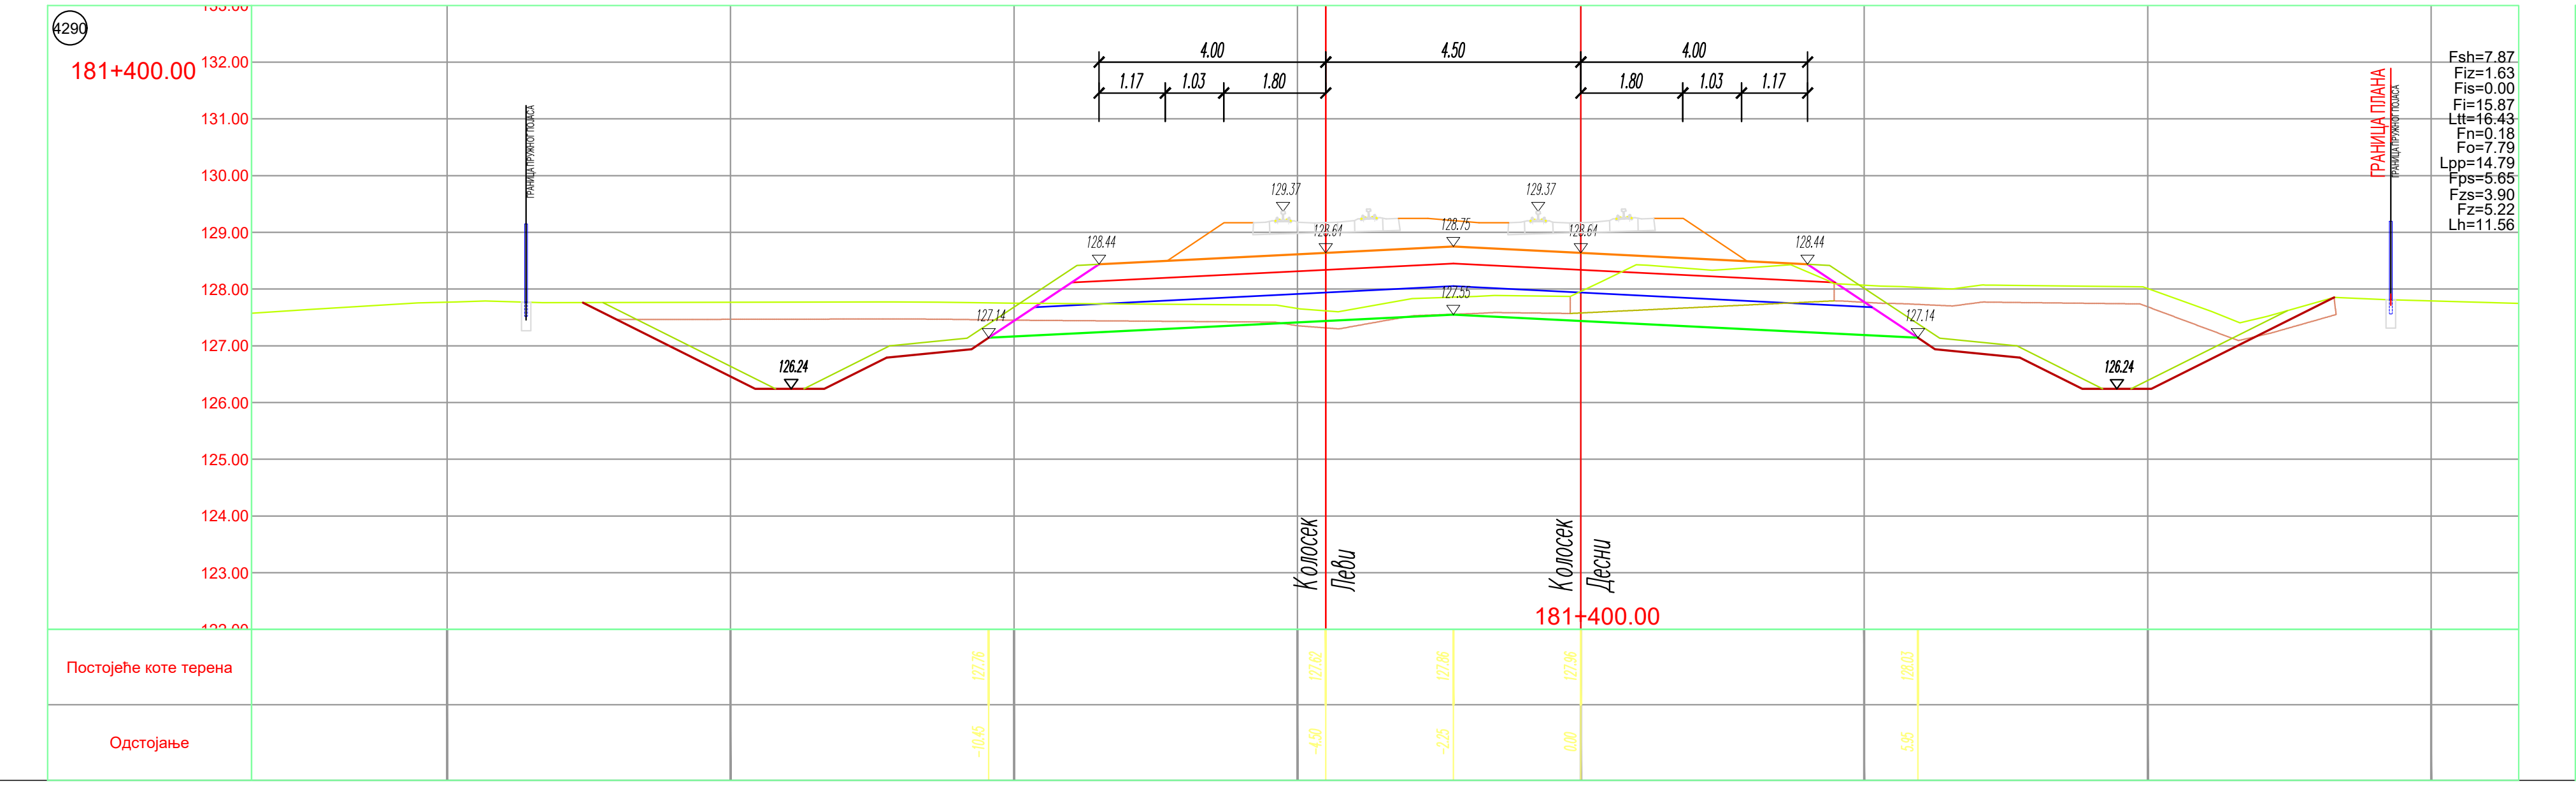

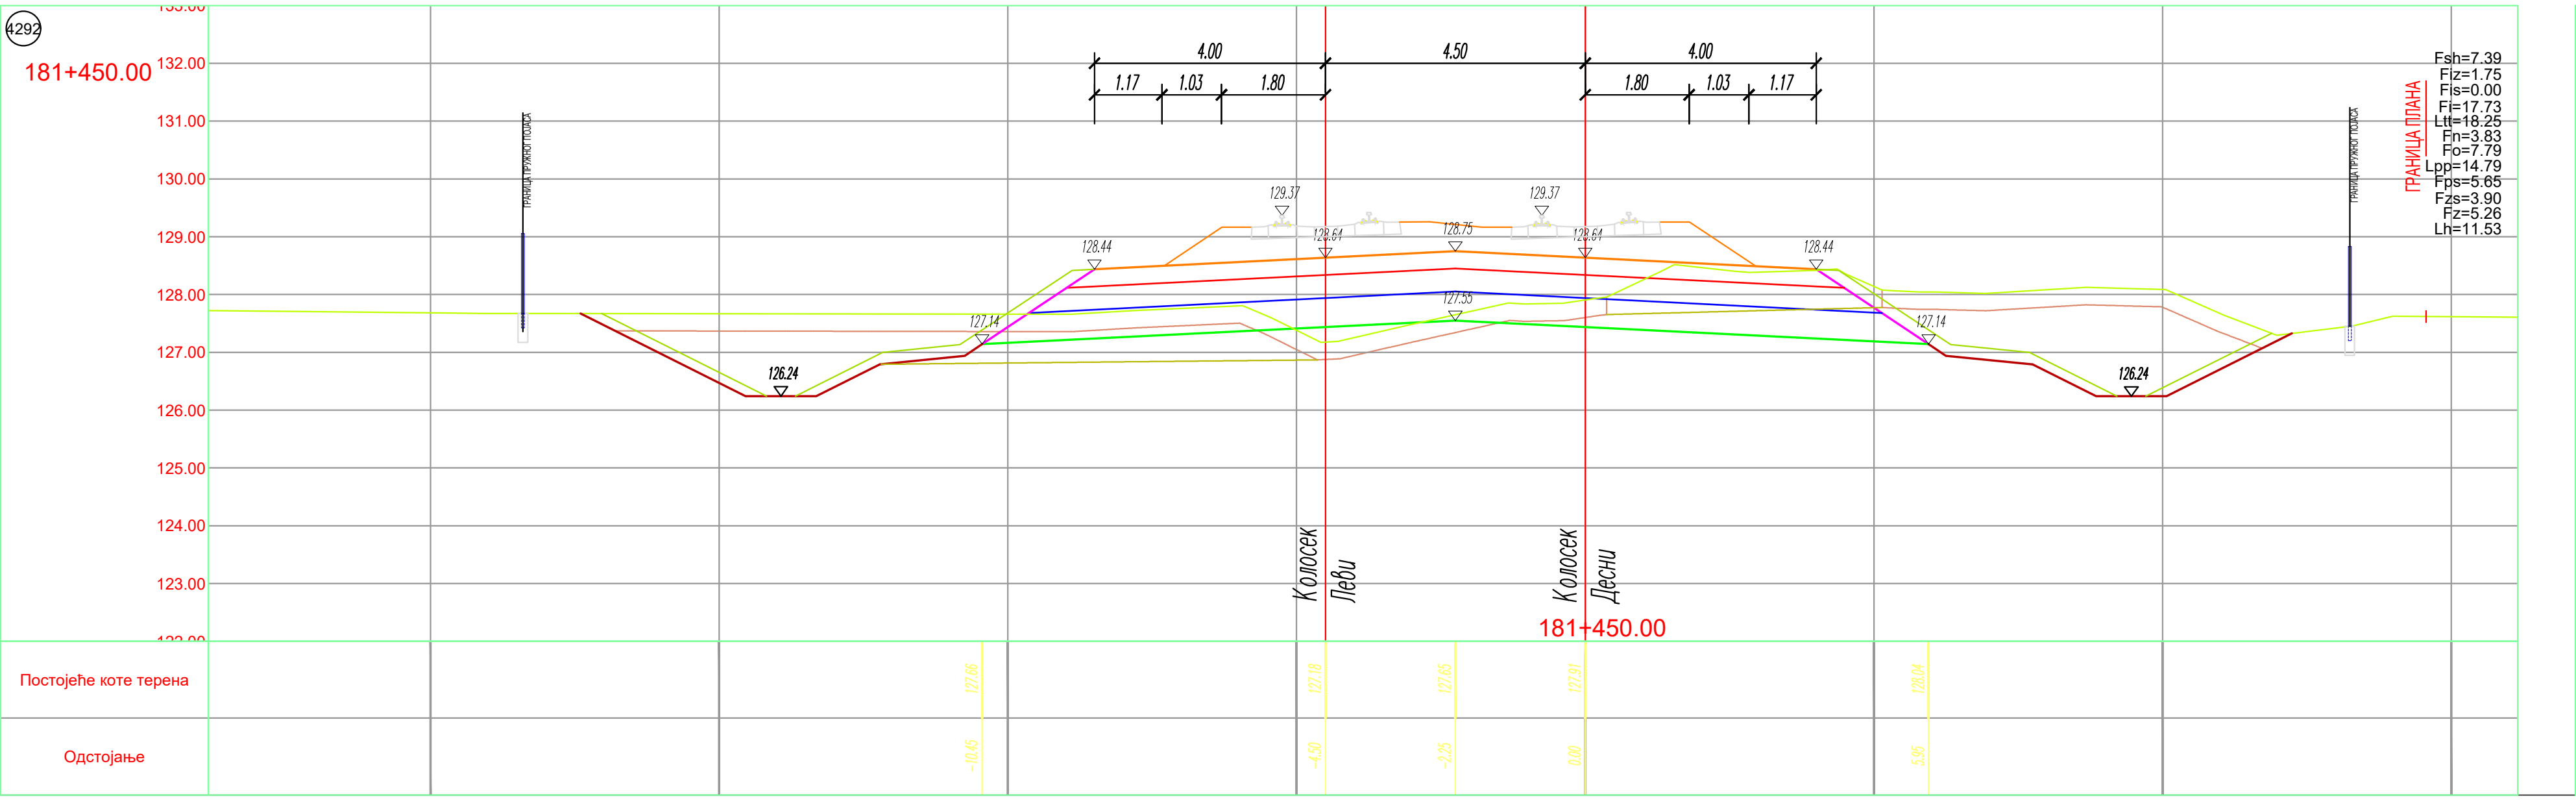

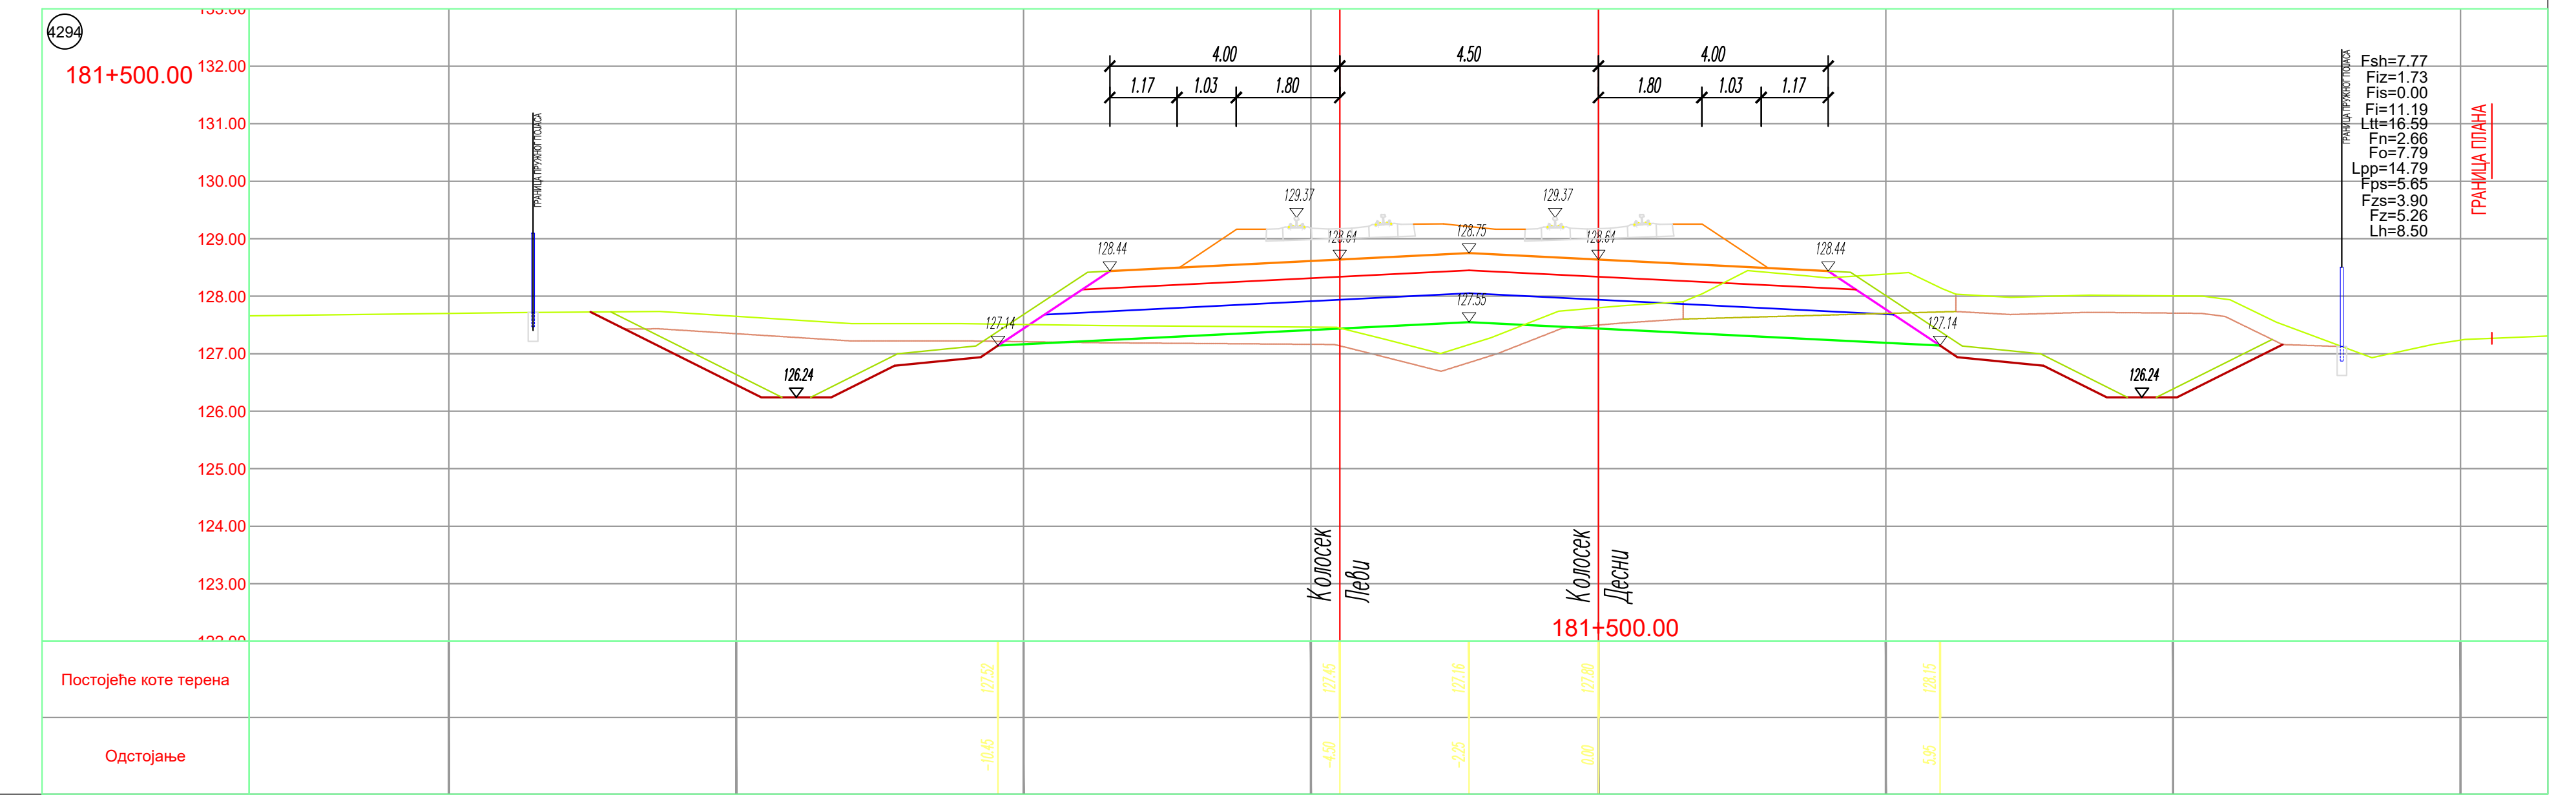

ЛЕГЕНДА:

Fsh - скидање хумуса
Fiz - ископ постојећег туцаника
Fis - ископ степеница
Fi - ископ
Ltt - ваљање темељног тла
Fn - насип
Fo - слој ојачања насипа - замена тла
Lpp - планирање постељице
Fps - прелазни слој
Fzs - заштитни слој
Fz - пројектовани туцаник
Lh - хумузирање

ГРАНИЦА ПЛАНА - ГРАНИЦА ЗЕМЉИШТА ПЛАНИРАНОГ ЗА РЕАЛИЗАЦИЈУ ПРОЈЕКТА

03		
02		
01		
Број	Датум	Опис

Ревизиони блок:

САОБРАЋАЈНИ ИНСТИТУТ ЦИП, д.о.о.

Немањина 6; 11000 Београд; Србија
Тел: 011/3618-134; Факс: 011/3618-324; web site: www.sicip.co.rs

Организациона јединица:САОБРАЋАЈНИЦЕ

Одговорни пројектант:
лиценца број: 315 9563 04
Катарина Касавица, дипл.грађ.инж.

Сарадници:
Владана Марковић, маст.инж.грађ
Никола Седларевић, маст.инж.грађ
Милош Даниловић, грађ. тех.

Унутрашња контрола:
Милан Јелкић, дипл. грађ. инж.

Главни пројектант:
др Љиљана Милић Марковић, дипл. грађ. инж.

Руководилац организационе јединице:
мр Новица Стевановић, дипл.грађ.инж.

Инвеститор пројекта:
" ИНФРАСТРУКТУРА ЖЕЛЕЗНИЦЕ СРБИЈЕ " А.Д.
Немањина 6/IV, Београд

Наручилац пројекта:
Joint Venture of
China Railway International Corporation Ltd. (CRIC)
No.10 Fuxing Road,Haidian District,Beijing
P.R China, 100844
China Communication Construction Company Ltd. (CCCC)
No.85 Deshengmenwai Street,Xicheng District,Beijing
P.R China, 100088

Објекат:
ПРУГА БЕОГРАД - СУБОТИЦА - ДРЖАВНА ГРАНИЦА (КЕЛЕБИЈА)
ДЕОНИЦА ПРУГЕ НОВИ САД - СУБОТИЦА - ДРЖАВНА ГРАНИЦА (КЕЛЕБИЈА)

Део пројекта:
ПРОЈЕКАТ ТРАСЕ ПРУГЕ И СТАНИЦА - ДОЊИ И ГОРЊИ СТРОЈ

2/2.5.4.2 ПРОЈЕКАТ ТРАСЕ ПРУГЕ И СТАНИЦА - ДОЊИ И ГОРЊИ СТРОЈ - ОТВОРЕНА ПРУГА СУБОТИЦА - ДРЖАВНА ГРАНИЦА

Цртеж:
ПОПРЕЧНИ ПРОФИЛИ км 181+175.00 - км 181+500.00

Размера: 1:100

Врста тех. док:	датум:	Цртеж бр.
ПГД	**04.2021.**	2020-250-CAO-2/2-5.4.2.7.4.12

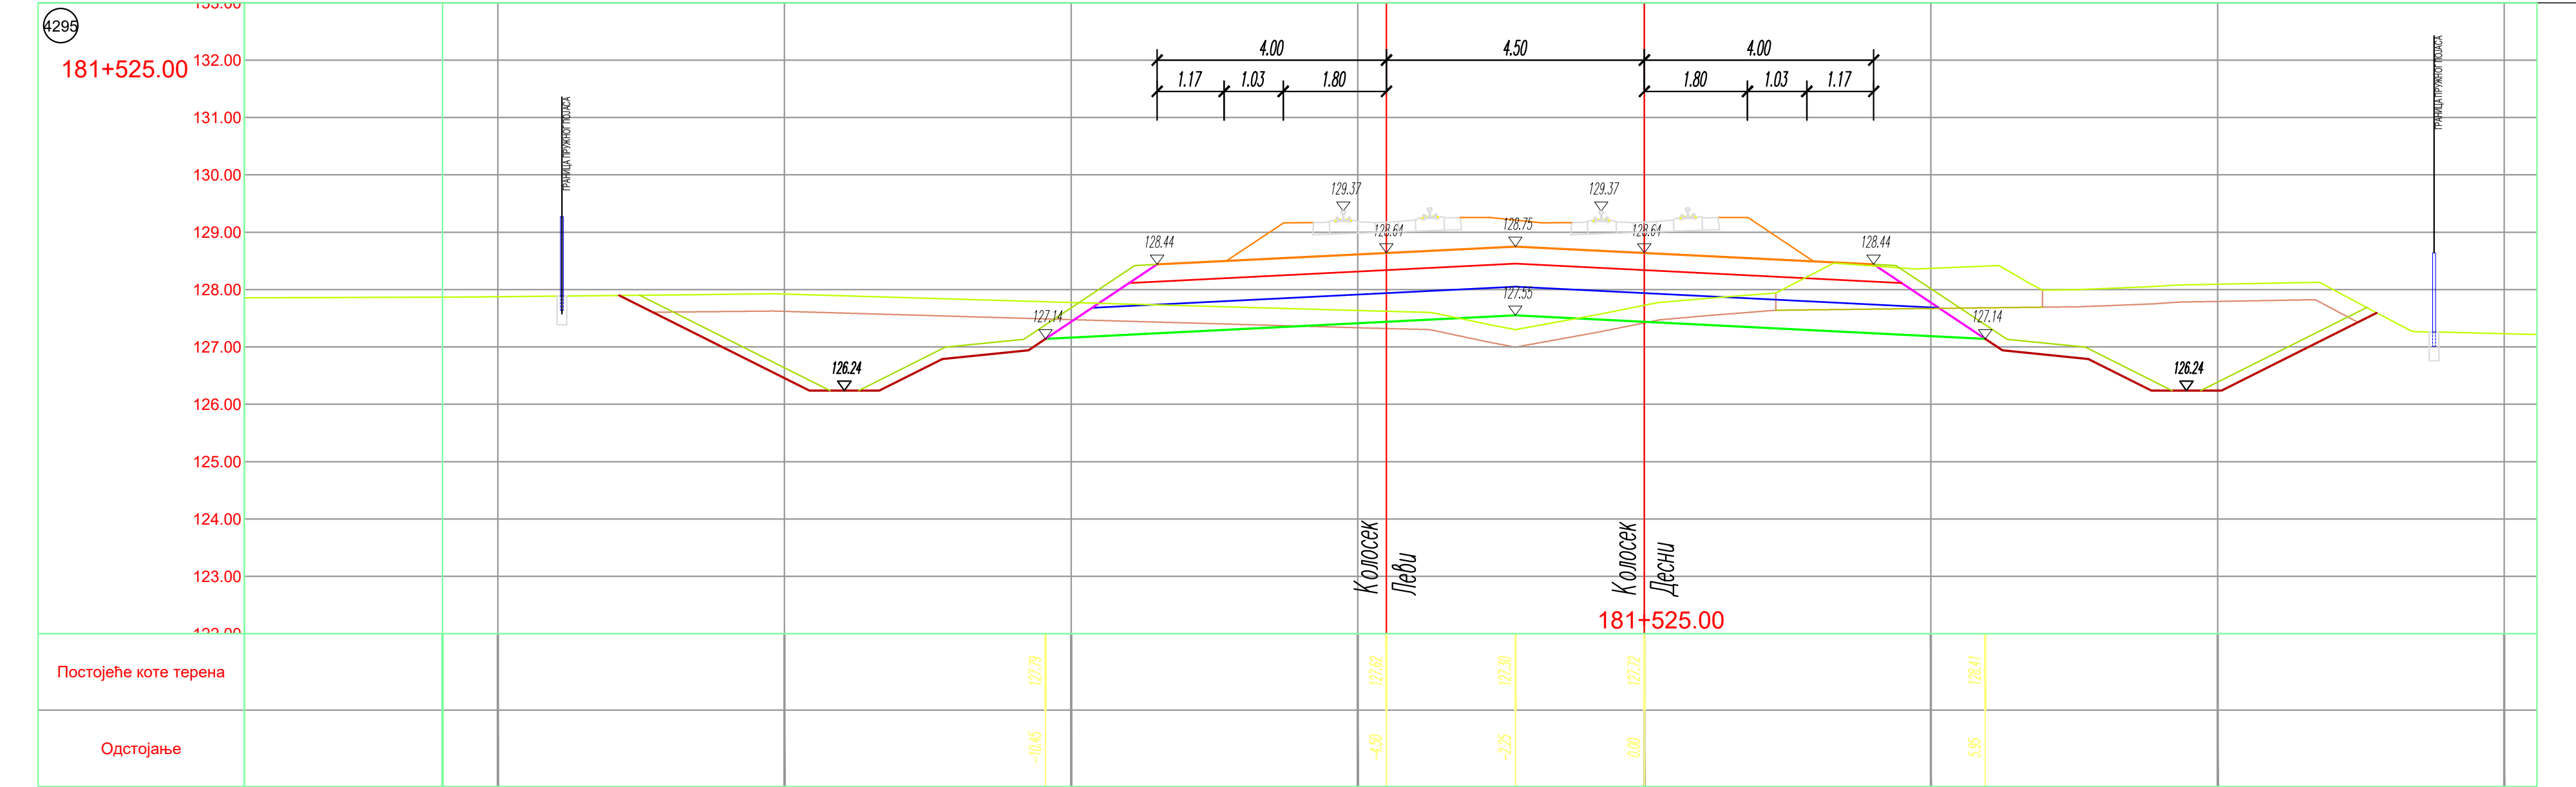

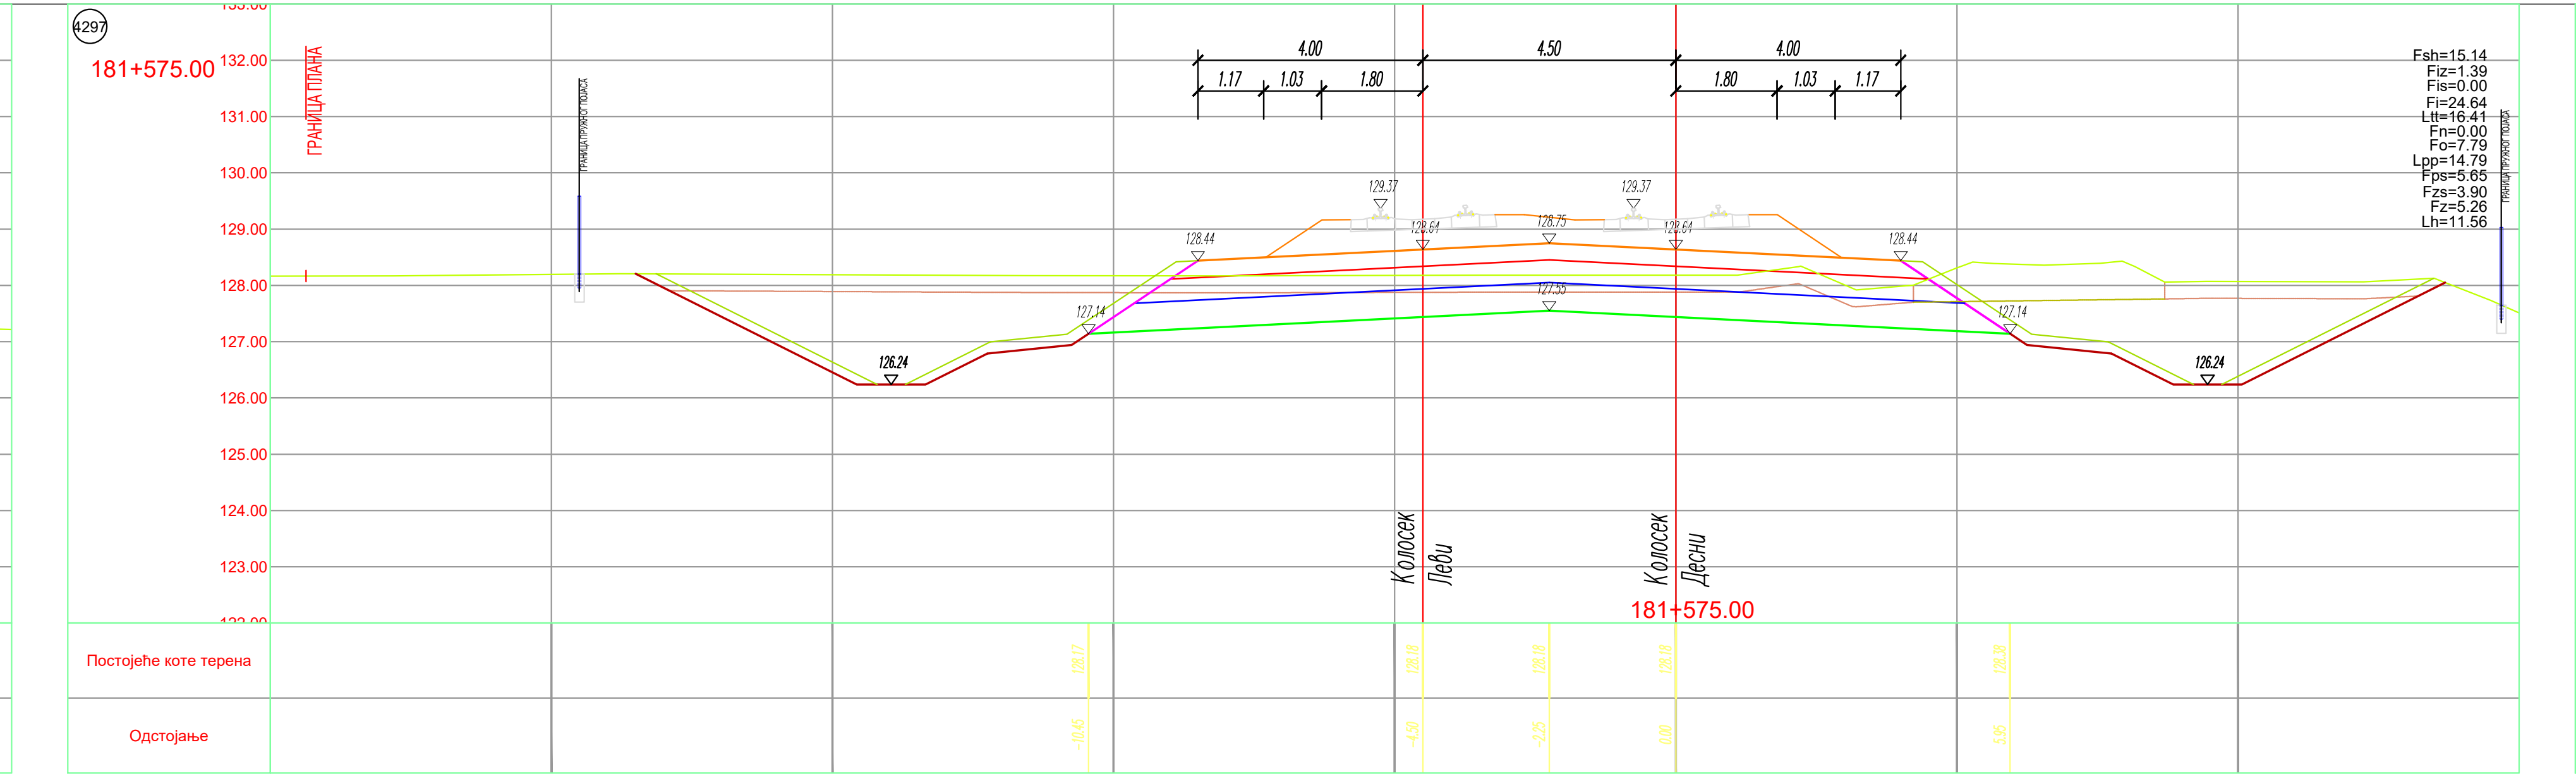

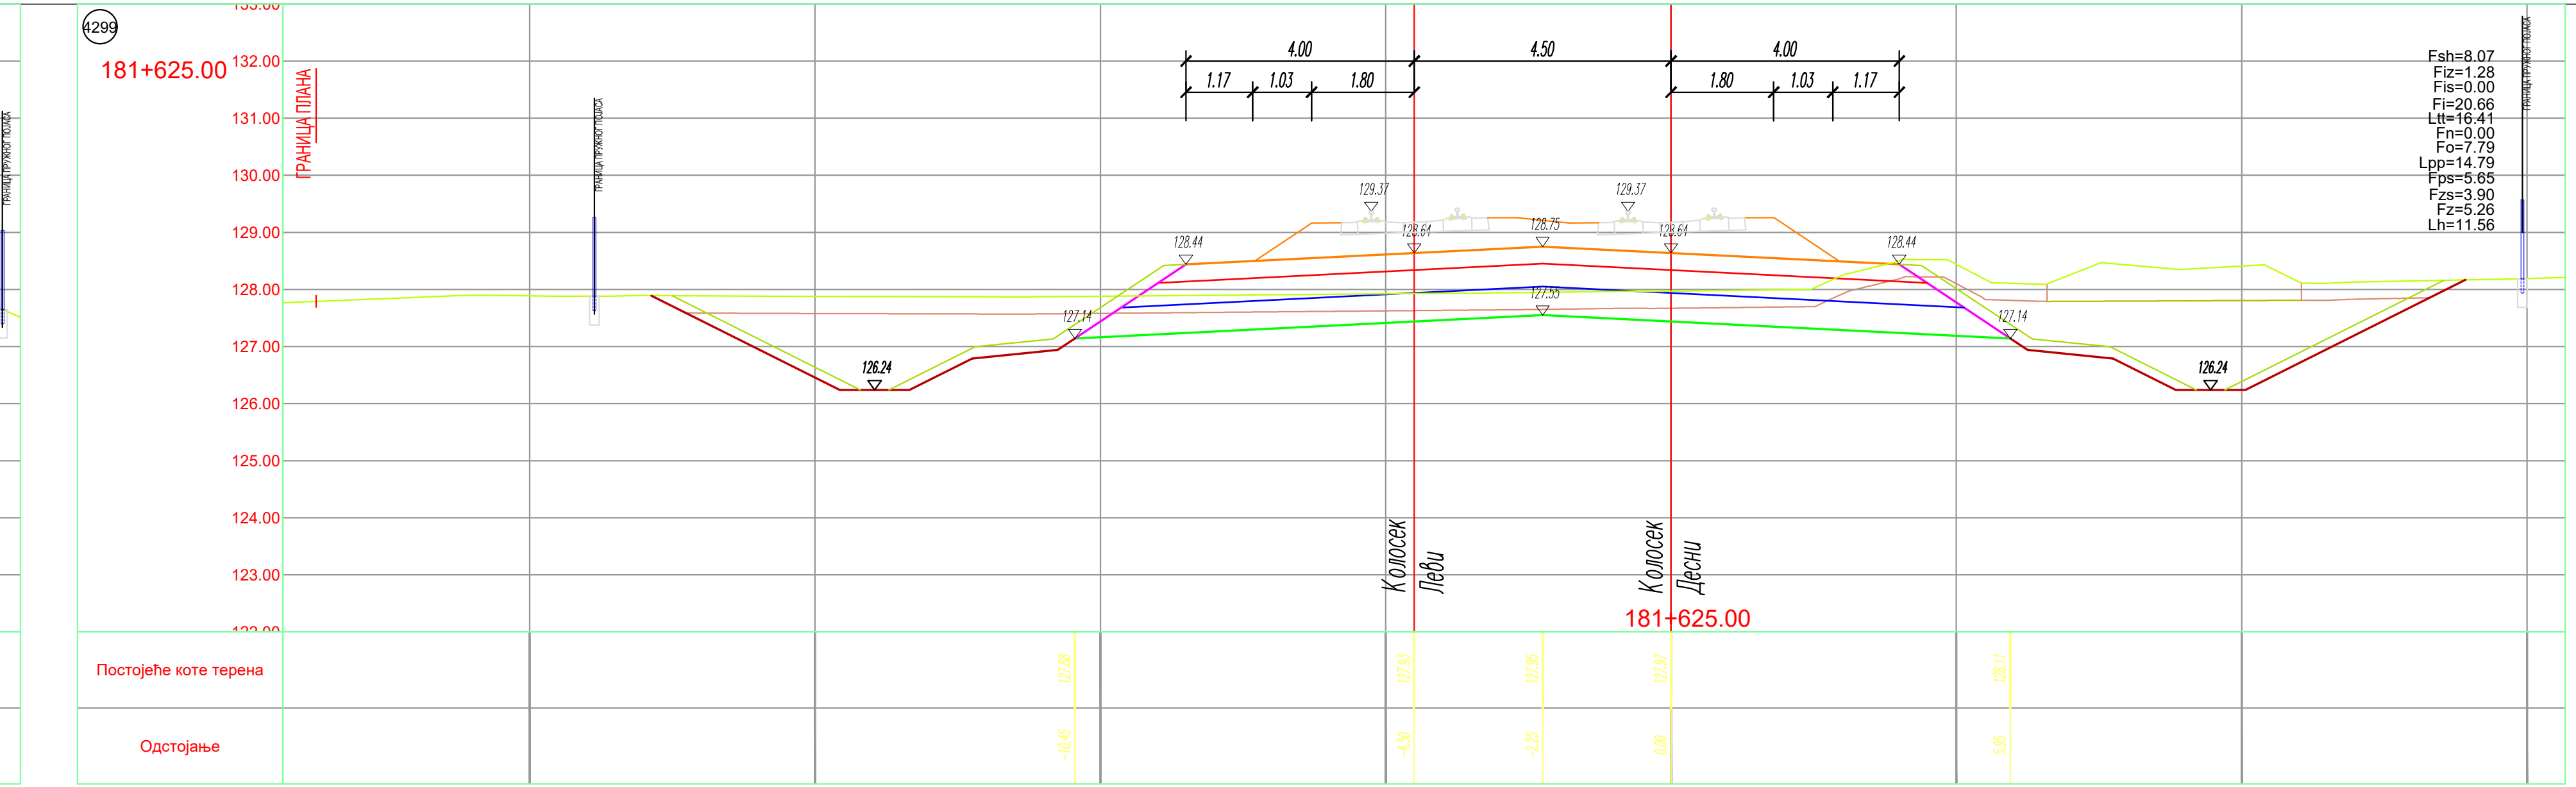

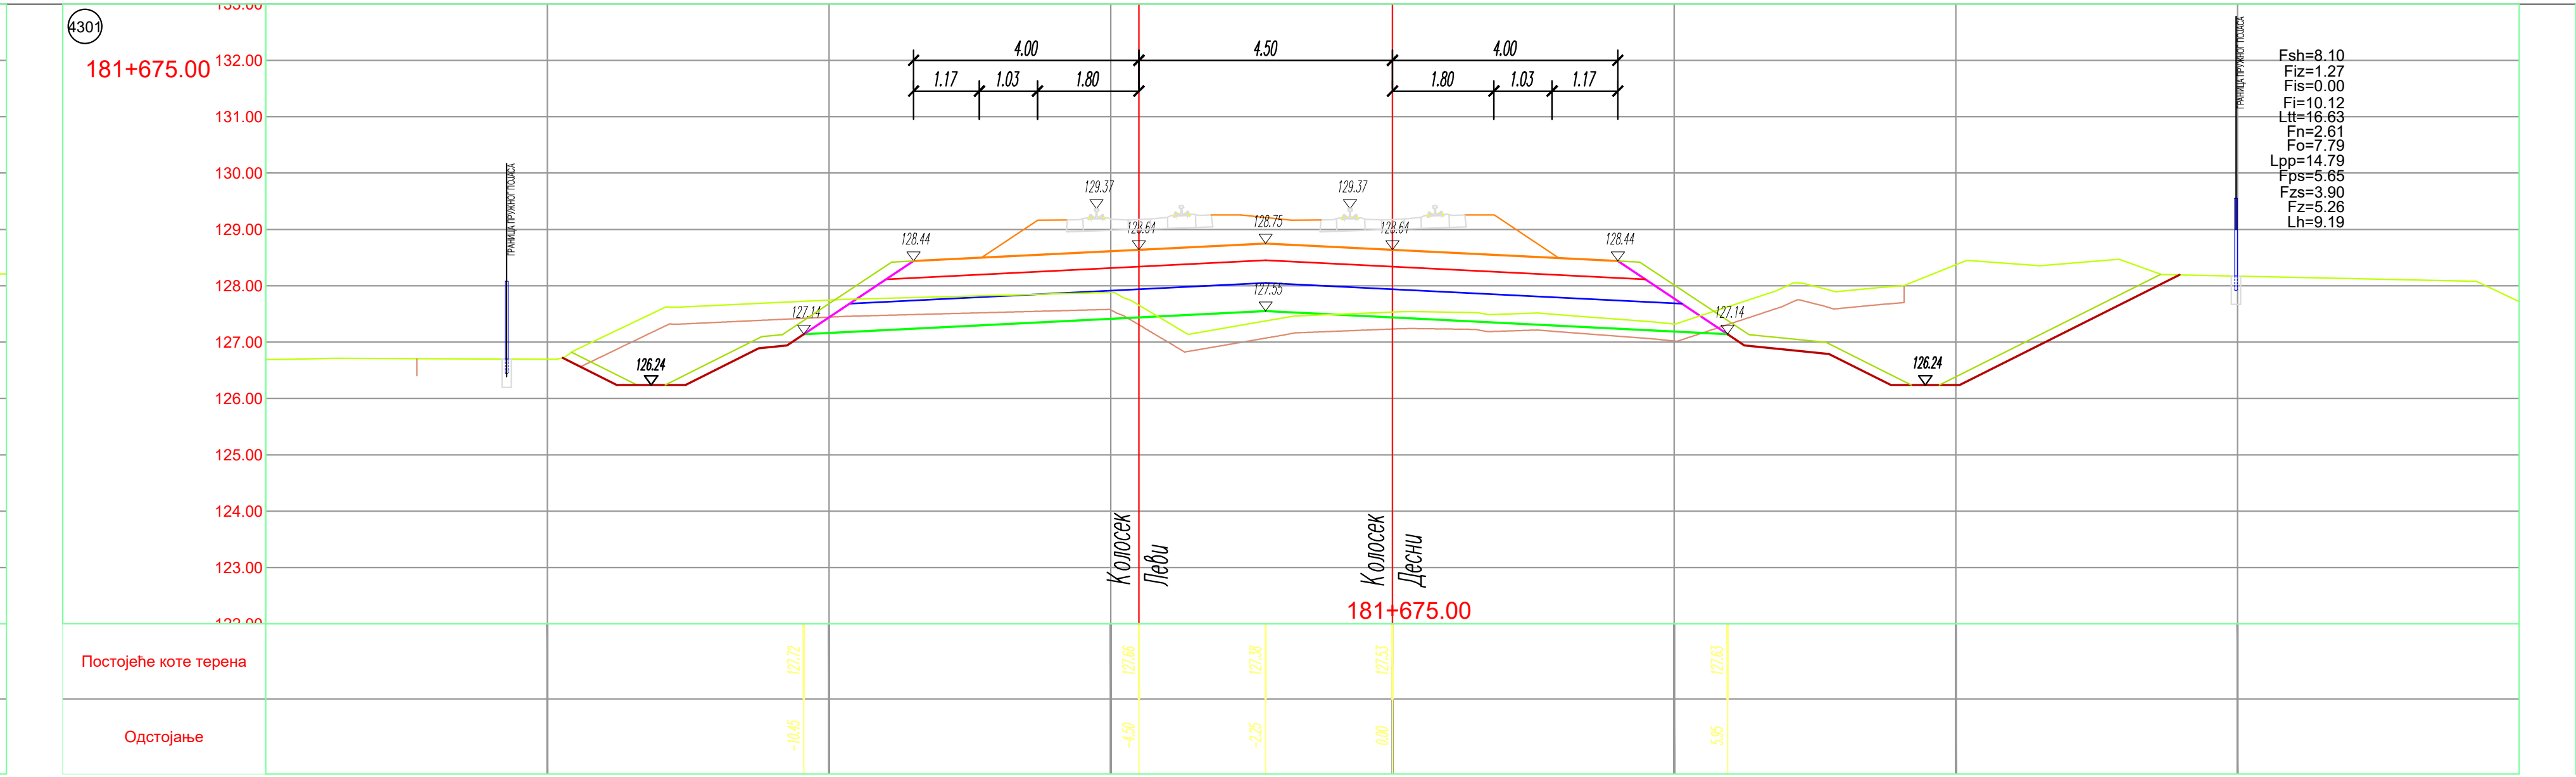

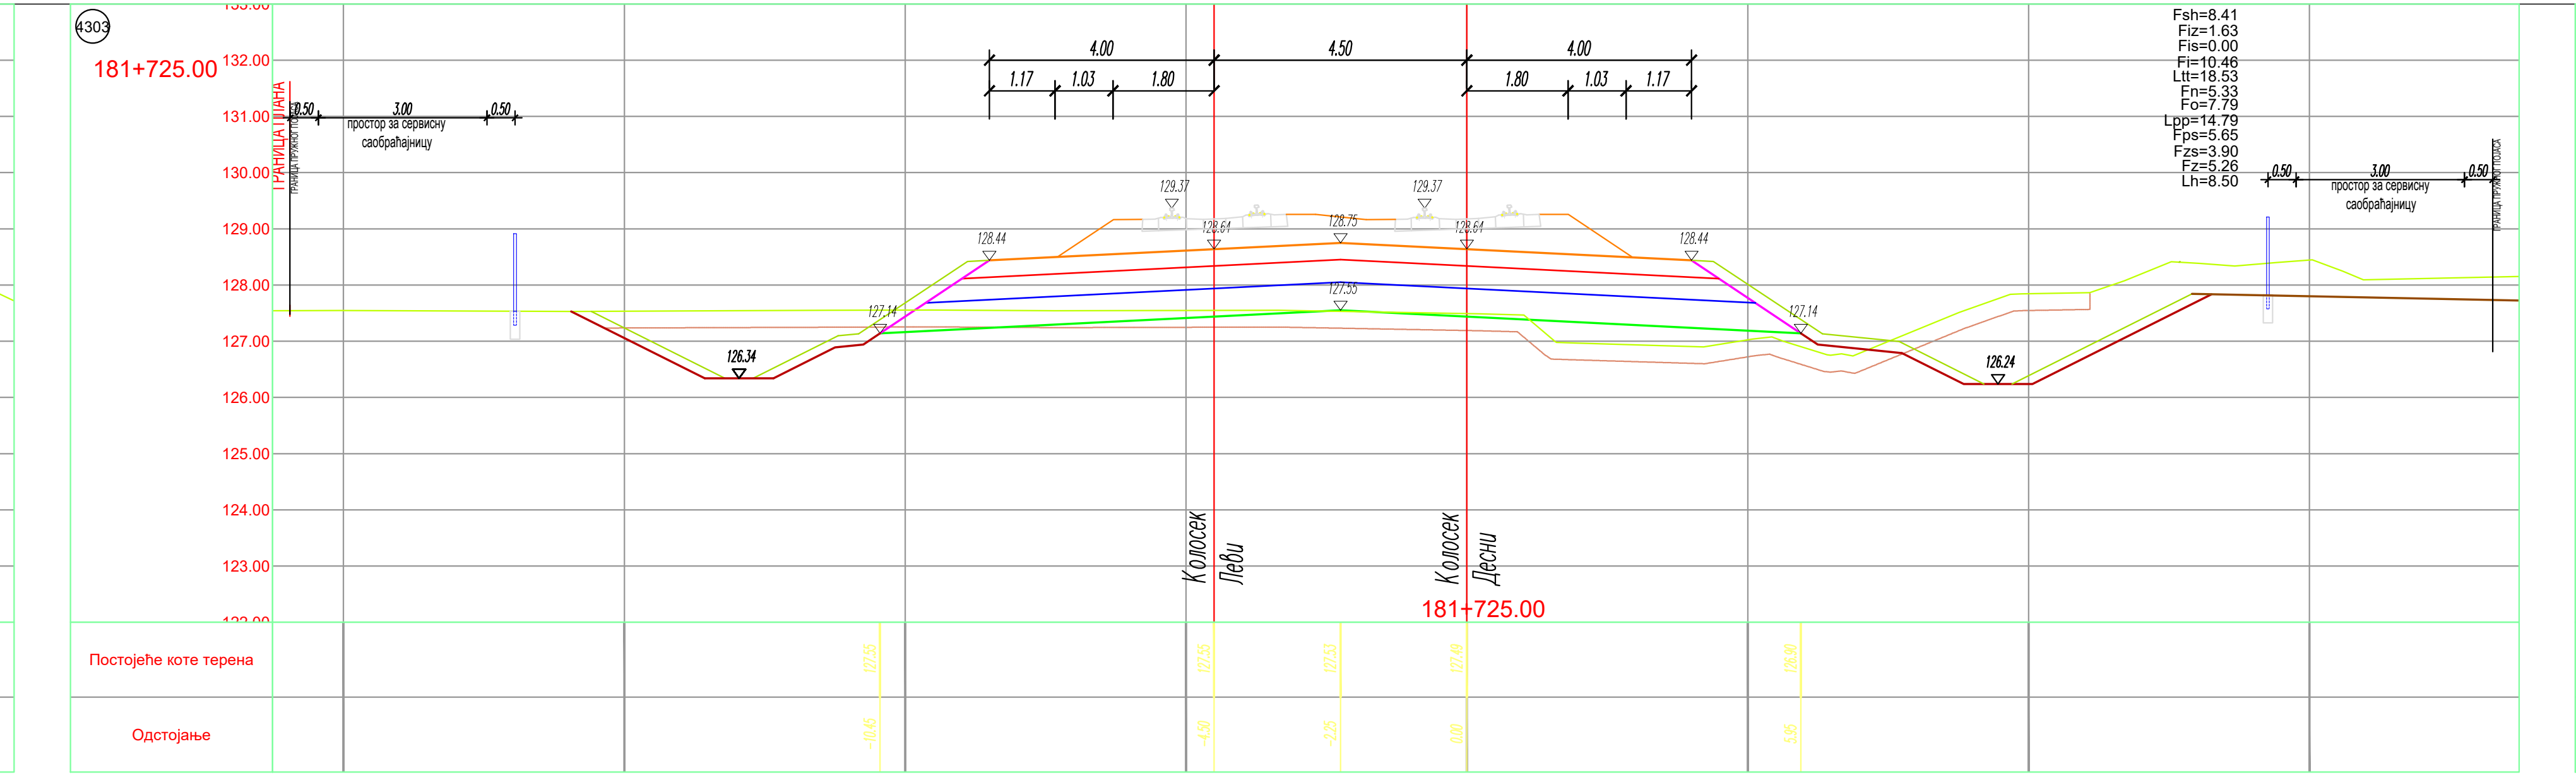

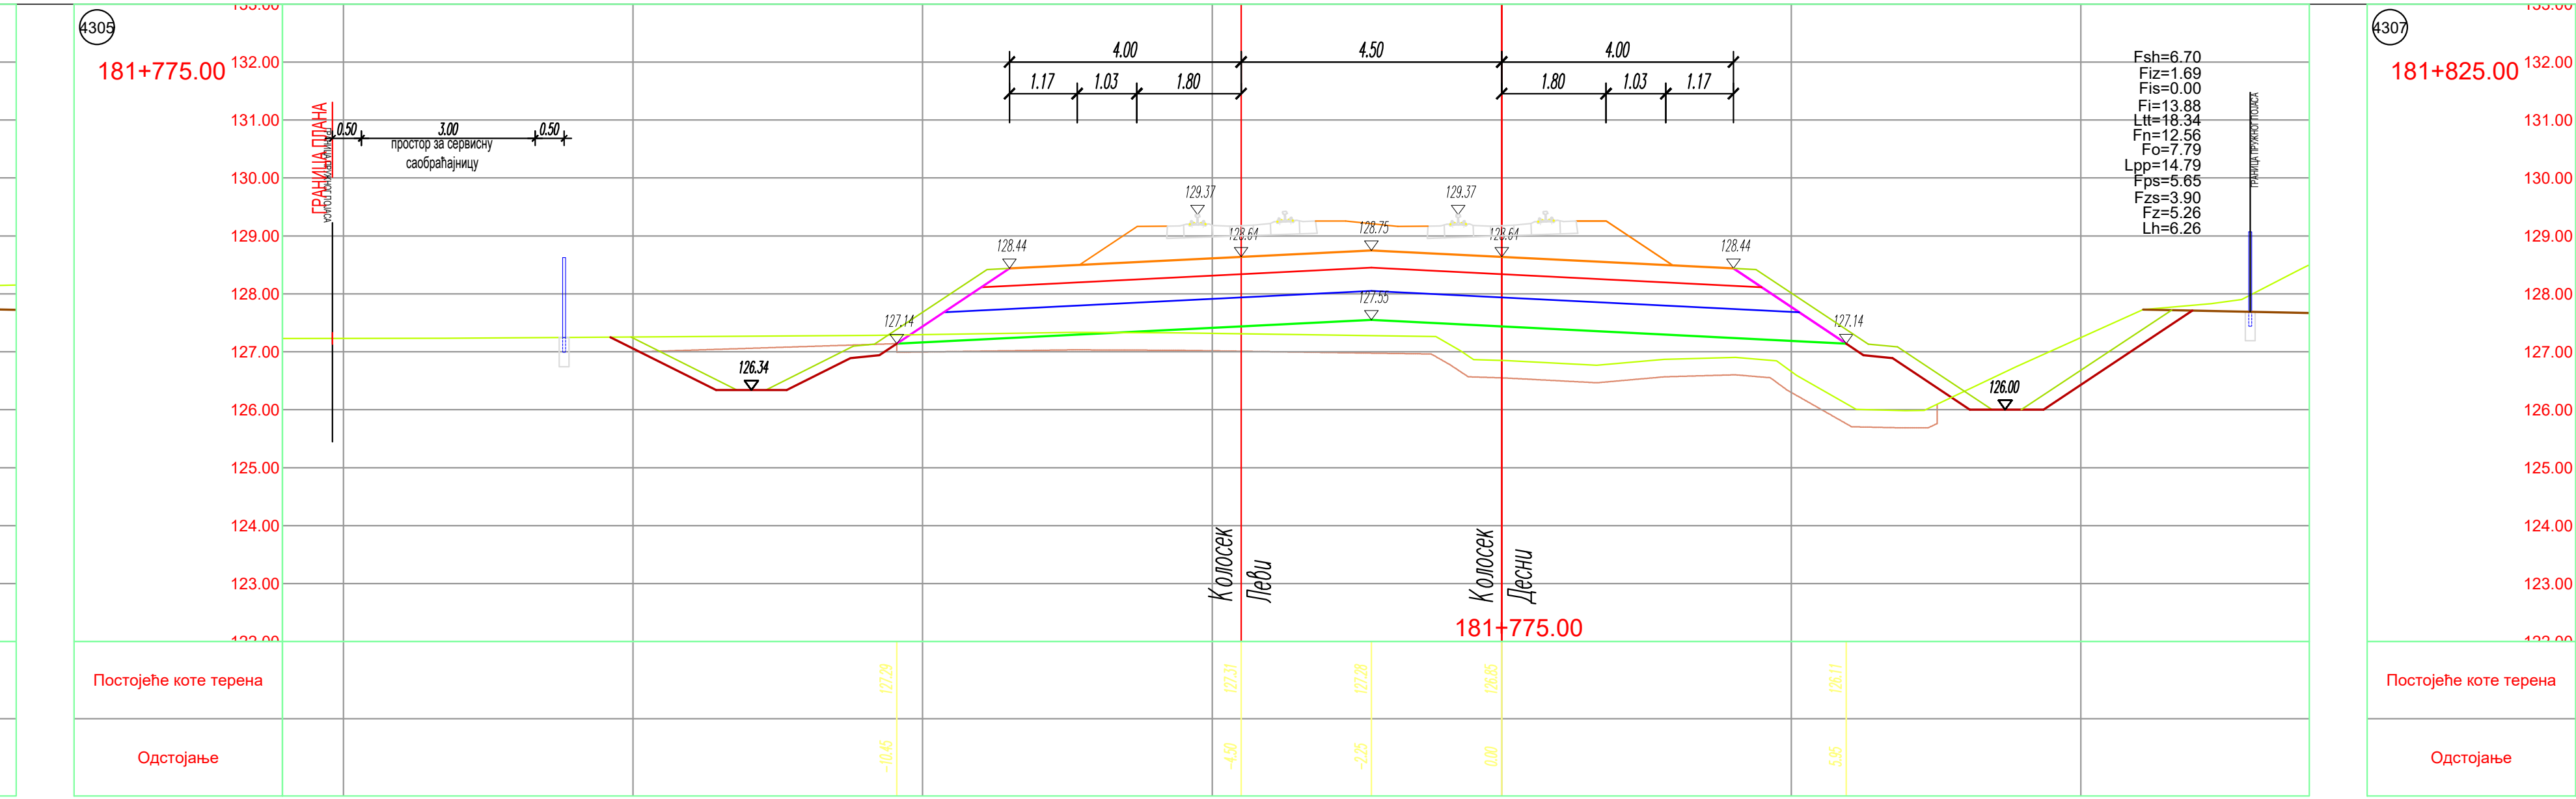

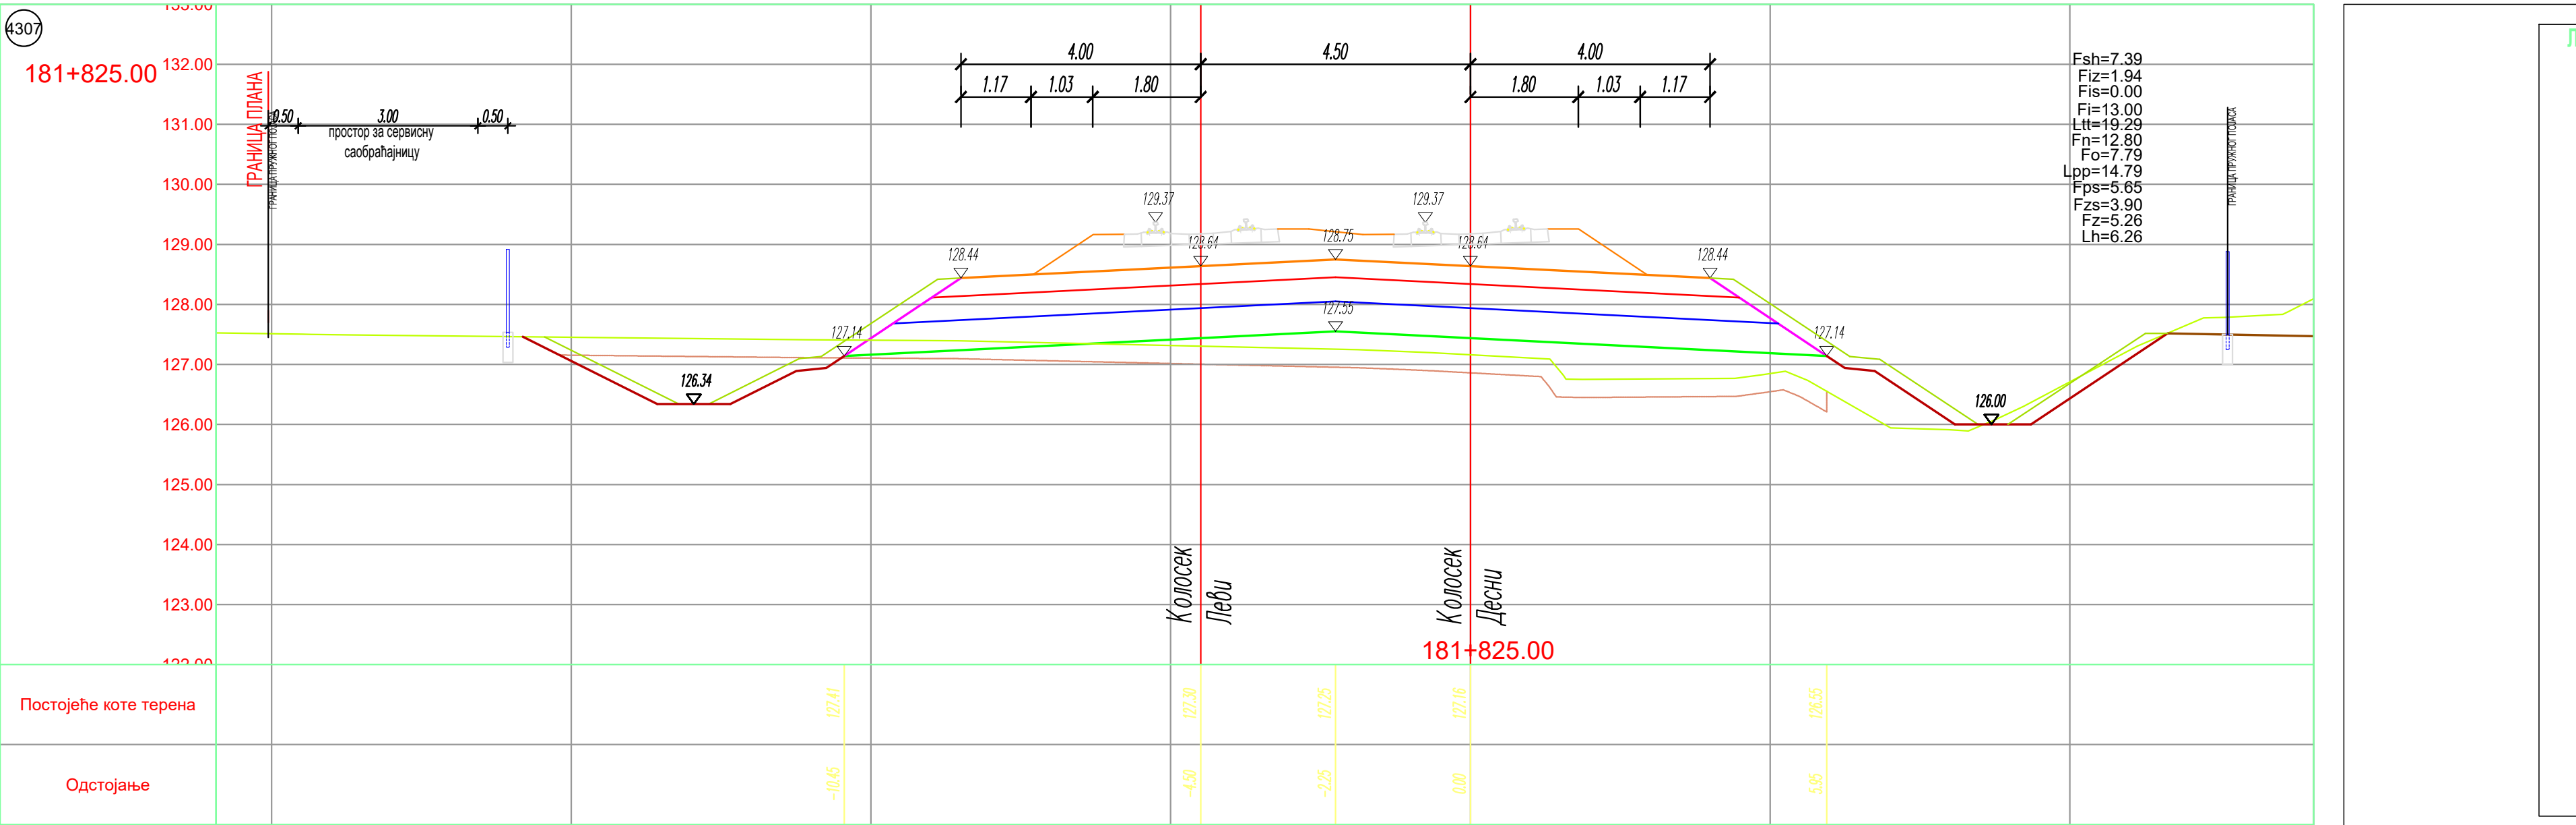

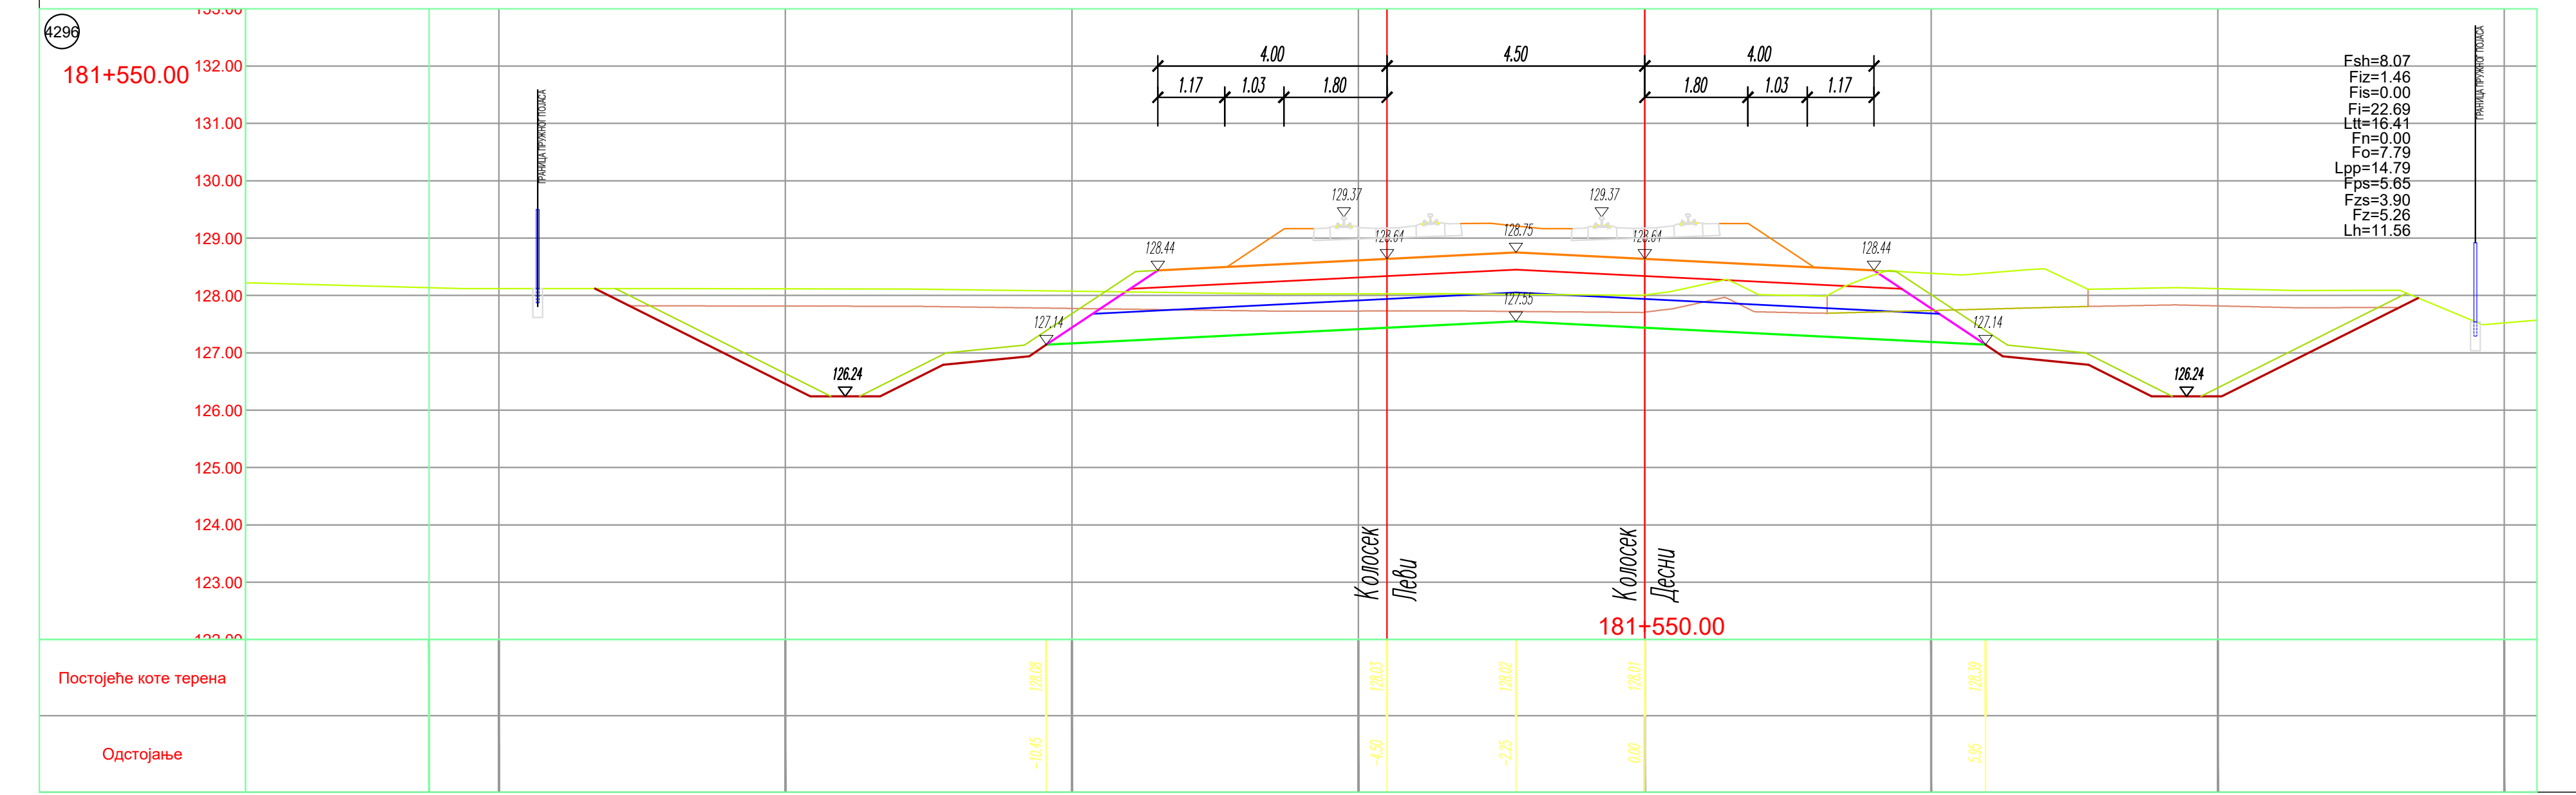

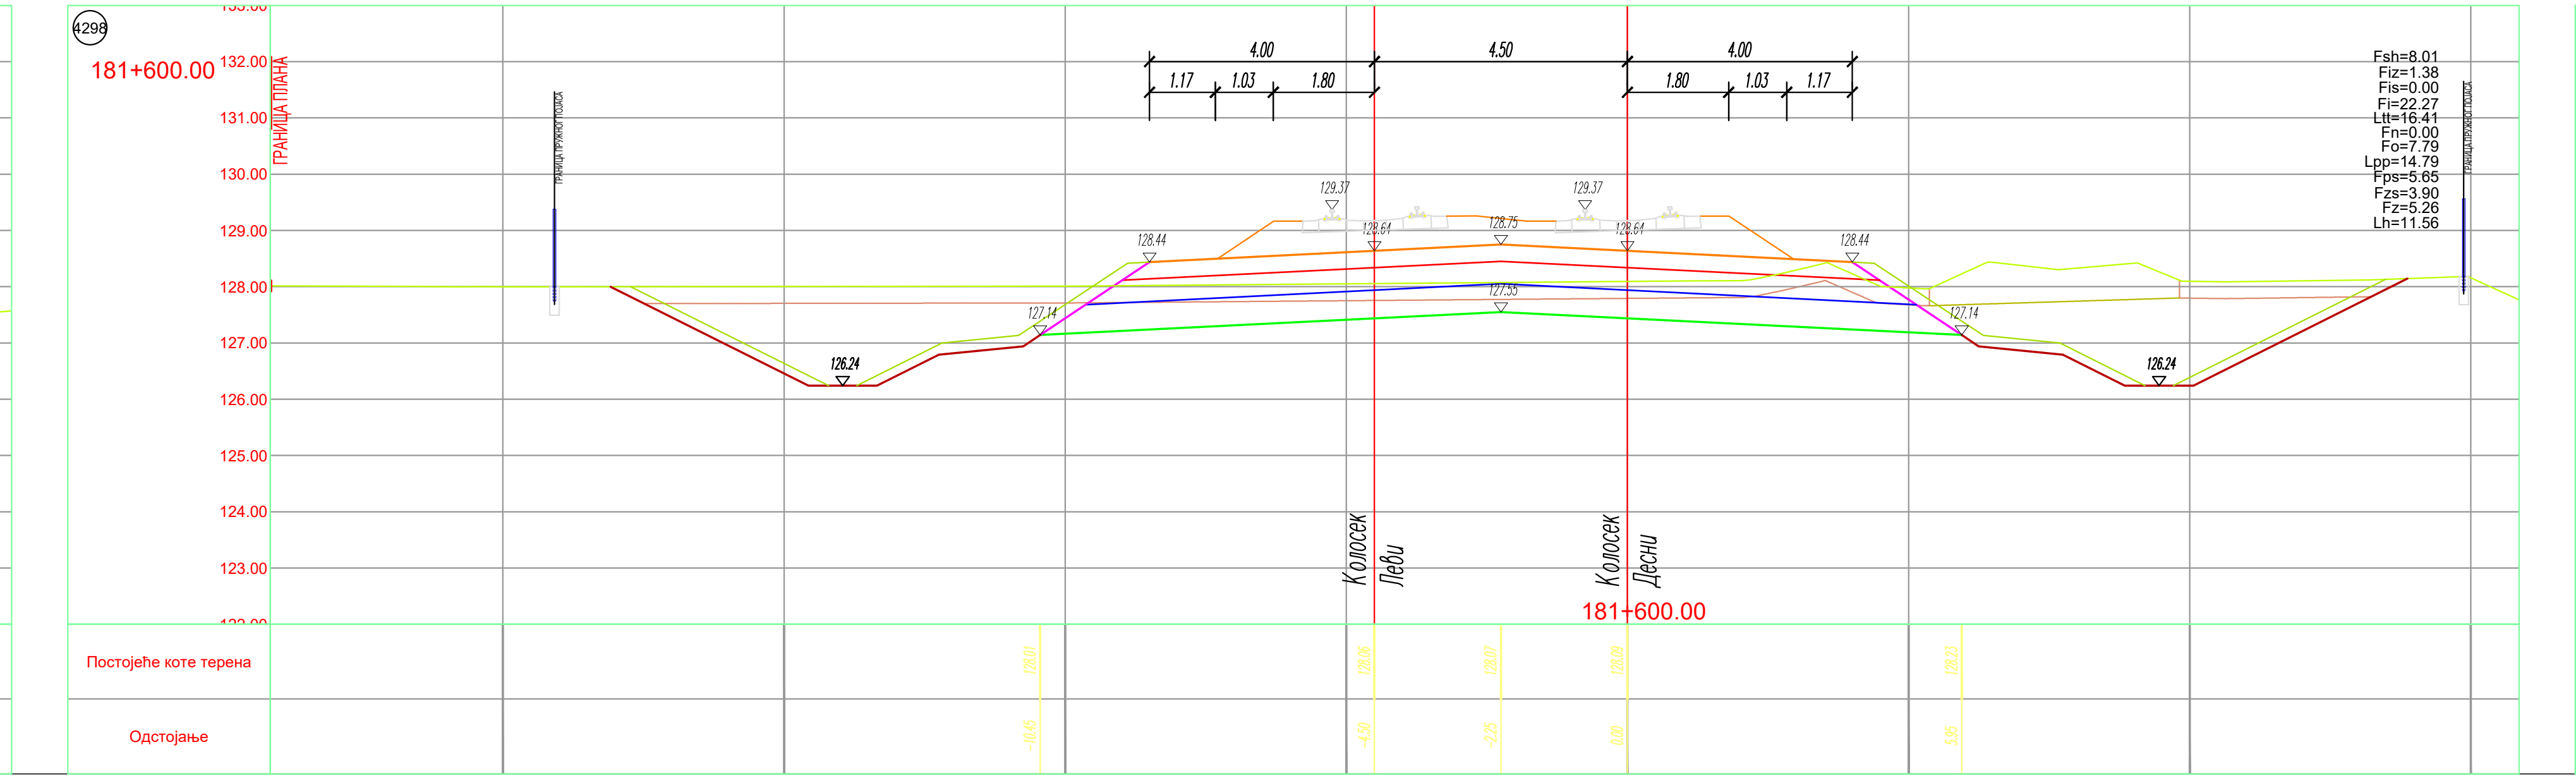

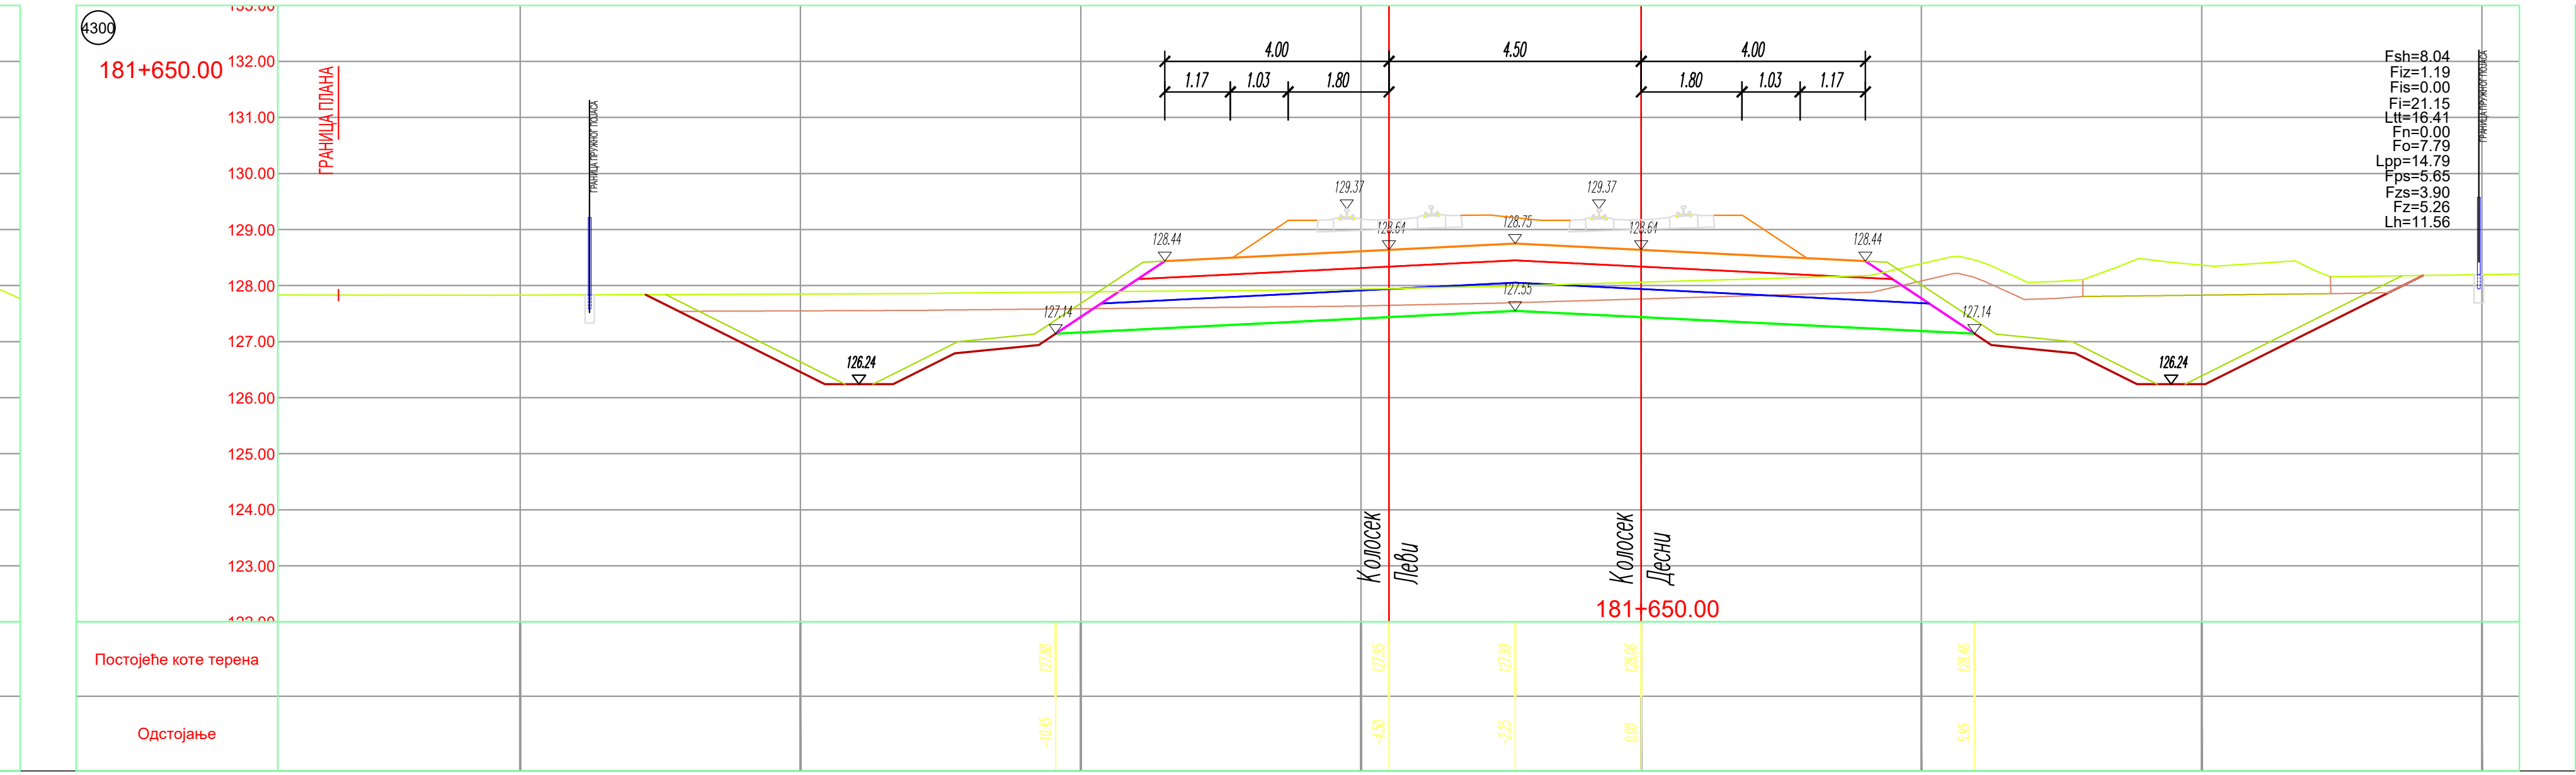

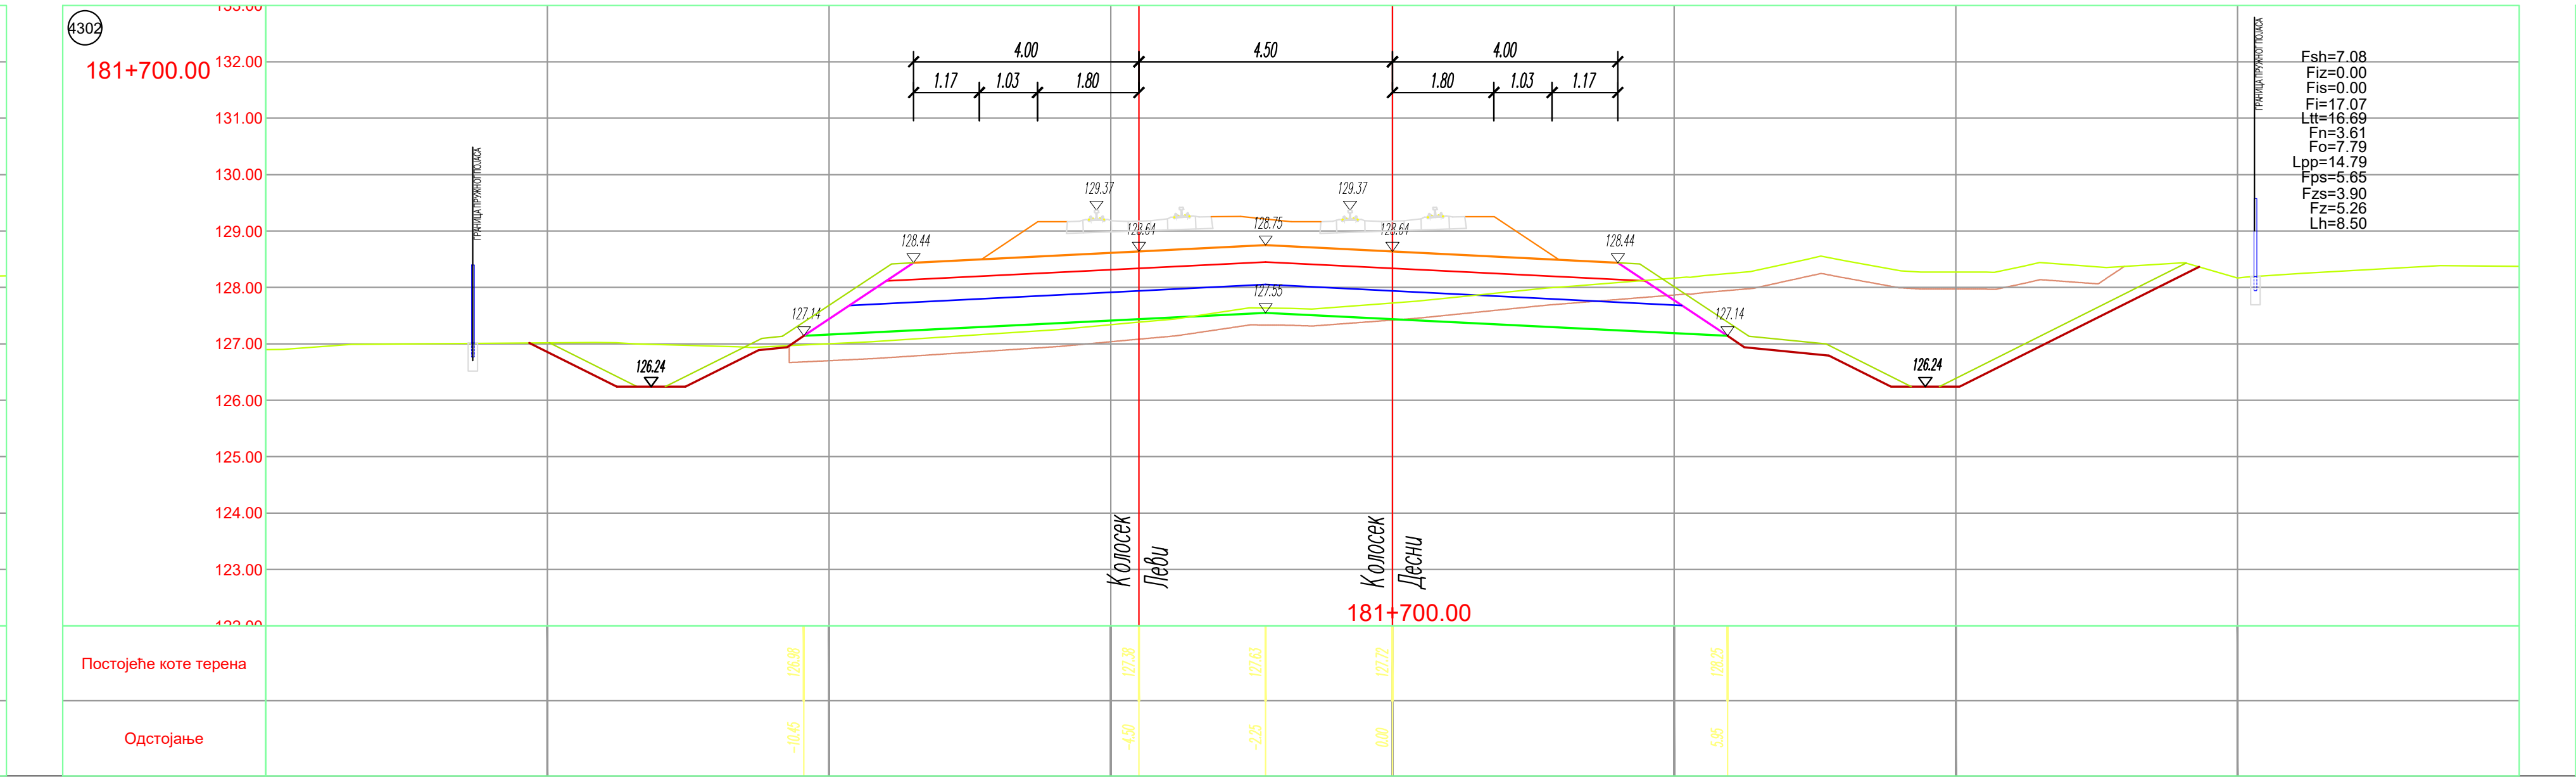

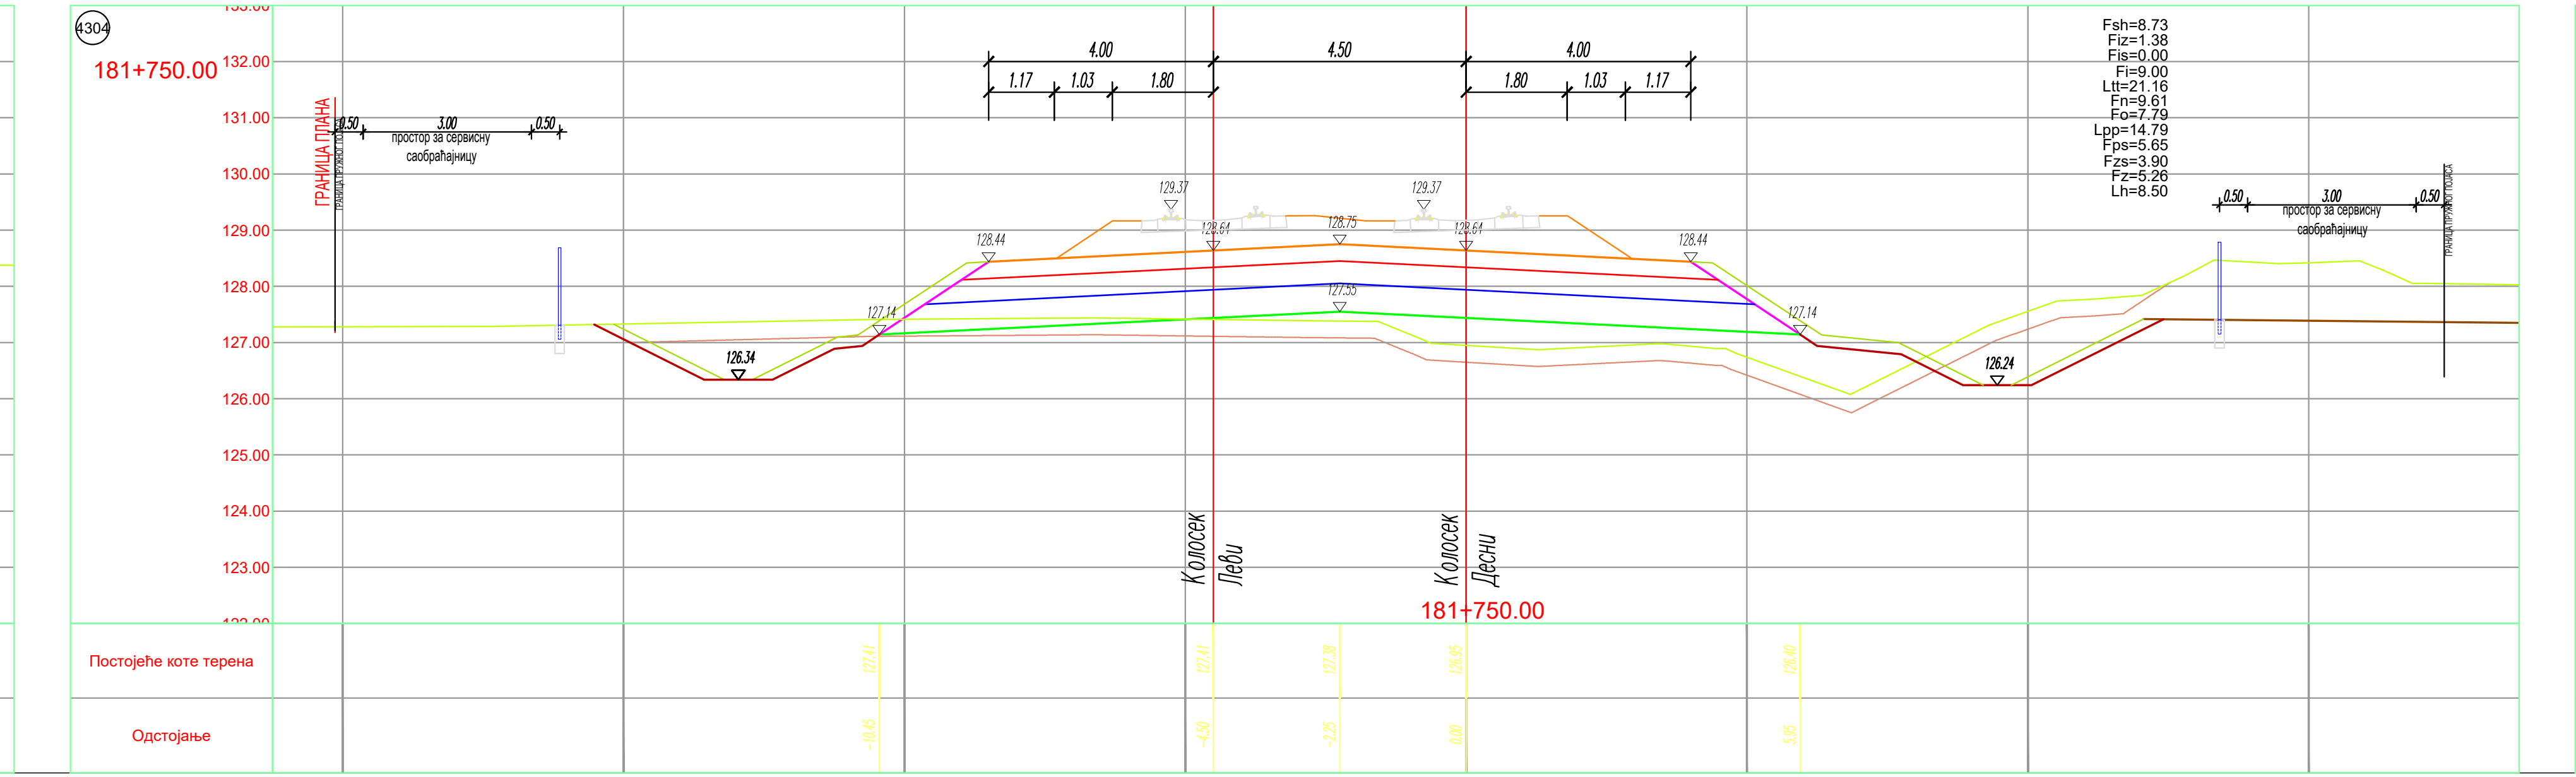

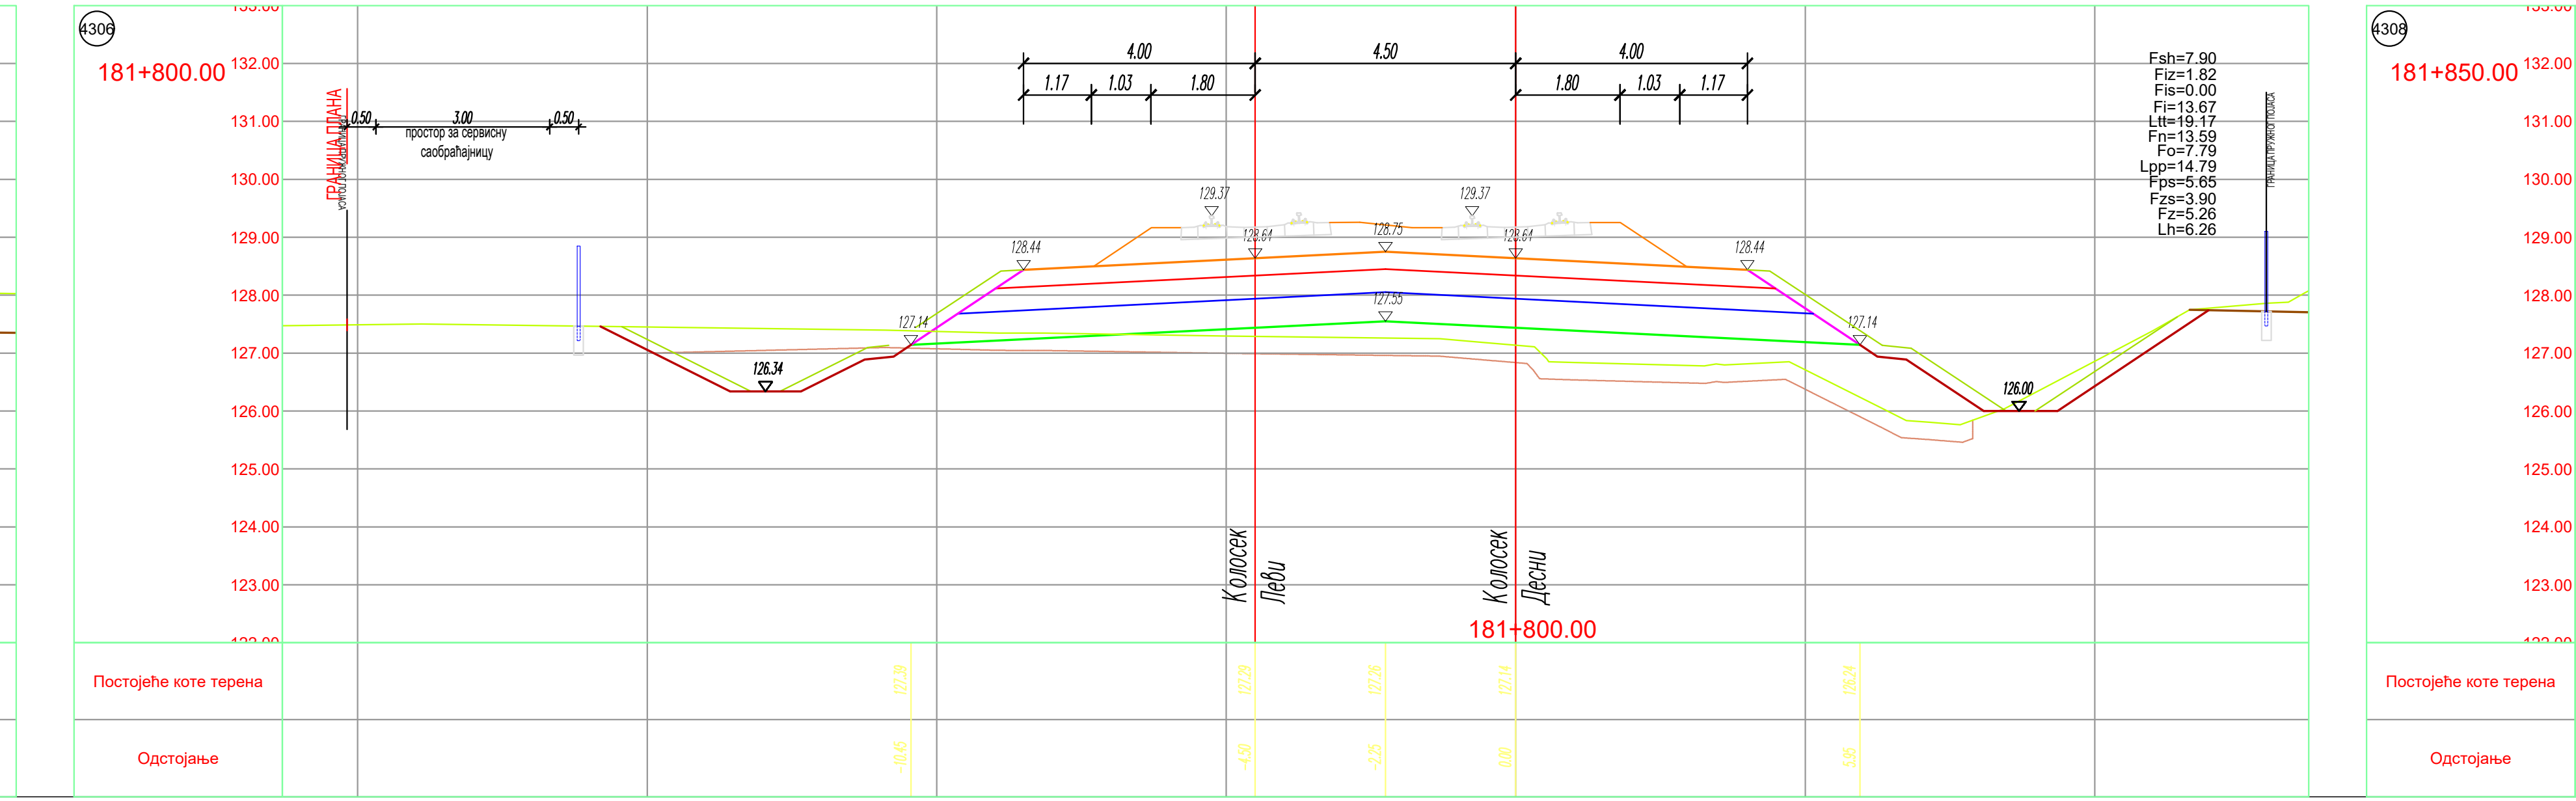

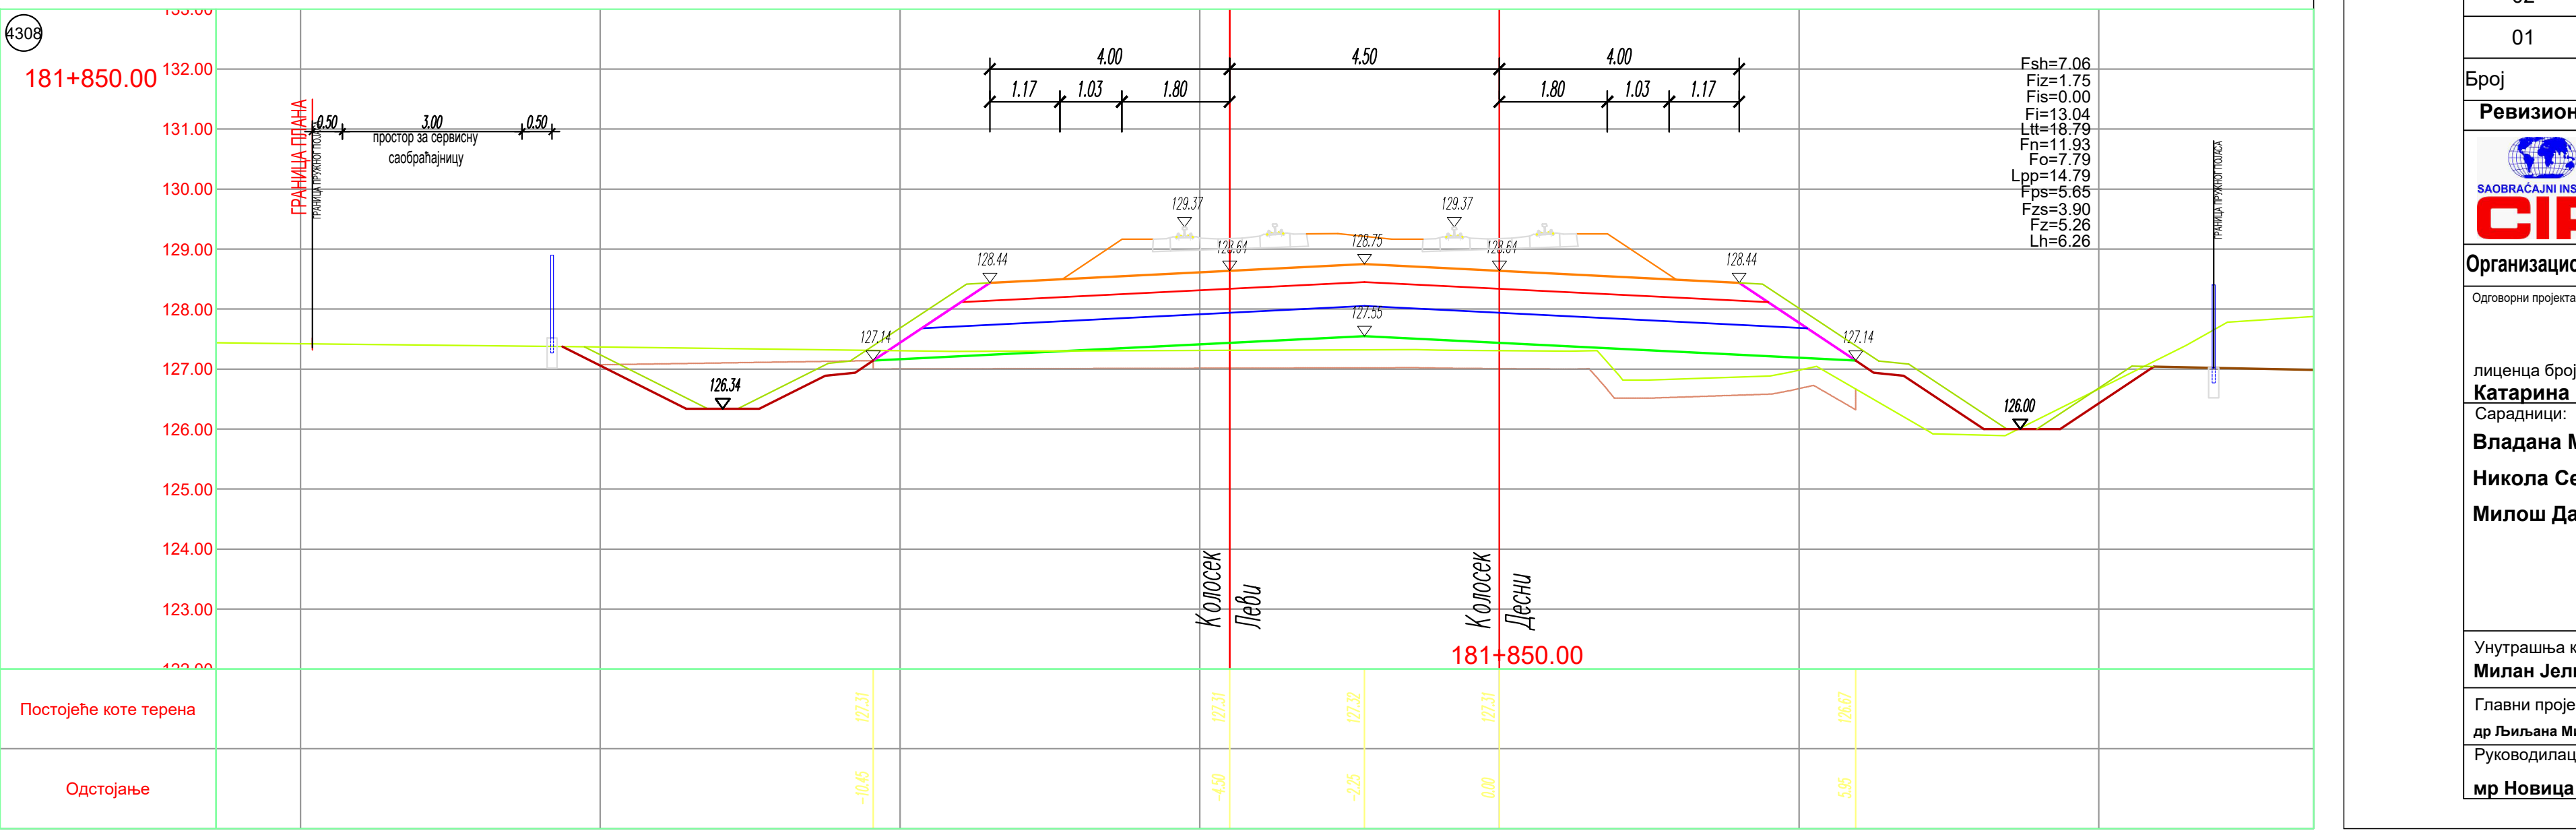

ЛЕГЕНДА:

Fsh - скидање хумуса
Fiz - ископ постојећег туцаника
Fis - ископ степеница
Fi - ископ
Ltt - ваљање темељног тла
Fn - насип
Fo - слој ојачања насипа - замена тла
Lpp - планирање постељице
Fps - прелазни слој
Fzs - заштитни слој
Fz - пројектовани туцаник
Lh - хумузирање

ГРАНИЦА ПЛАНА - ГРАНИЦА ЗЕМЉИШТА ПЛАНИРАНОГ ЗА РЕАЛИЗАЦИЈУ ПРОЈЕКТА

03		
02		
01		
Број	Датум	Опис

Ревизиони блок:

SAOBRAĆAJNI INSTITUT CIP

САОБРАЋАЈНИ ИНСТИТУТ ЦИП, д.о.о.

Немањина 6; 11000 Београд; Србија
Тел: 011/3618-134; Факс: 011/3618-324; web site: www.sicip.co.rs

Организациона јединица:САОБРАЋАЈНИЦЕ

Одговорни пројектант:
лиценца број: 315 9563 04
Катарина Касавица, дипл.грађ.инж.

Сарадници:
Владана Марковић, маст.инж.грађ
Никола Седларевић, маст.инж.грађ
Милош Даниловић, грађ. тех.

Унутрашња контрола:
Милан Јелкић, дипл. грађ. инж.

Главни пројектант:
др Љиљана Милић Марковић, дипл. грађ. инж.

Руководилац организационе јединице:
мр Новица Стевановић, дипл.грађ.инж.

Инвеститор пројекта:
" ИНФРАСТРУКТУРА ЖЕЛЕЗНИЦЕ СРБИЈЕ " А.Д.
Инфраструктура железнице Србије а.д.
Немањина 6/IV, Београд

Наручилац пројекта:
Joint Venture of
中国铁路国际有限公司
CHINA RAILWAY International Co., Ltd.
China Railway International Corporation Ltd. (CRIC)
No.10 Fuxing Road,Haidian District,Beijing
P.R China, 100844
CHINA COMMUNICATIONS CONSTRUCTION COMPANY LIMITED
China Communication Construction Company Ltd. (CCCC)
No.85 Deshengmenwai Street,Xicheng District,Beijing
P.R China, 100088

Објекат:
ПРУГА БЕОГРАД - СУБОТИЦА - ДРЖАВНА ГРАНИЦА (КЕЛЕБИЈА)
ДЕОНИЦА ПРУГЕ НОВИ САД - СУБОТИЦА - ДРЖАВНА ГРАНИЦА (КЕЛЕБИЈА)

Део пројекта:
ПРОЈЕКАТ ТРАСЕ ПРУГЕ И СТАНИЦА - ДОЊИ И ГОРЊИ СТРОЈ

2/2.5.4.2 ПРОЈЕКАТ ТРАСЕ ПРУГЕ И СТАНИЦА - ДОЊИ И ГОРЊИ СТРОЈ - ОТВОРЕНА ПРУГА СУБОТИЦА - ДРЖАВНА ГРАНИЦА

Цртеж:
ПОПРЕЧНИ ПРОФИЛИ км 181+525.00 - км 181+850.00

Размера: 1:100

Врста тех. док:	датум:	Цртеж бр.
ПГД	**04.2021.**	2020-250-CAO-2/2-5.4.2.7.4.13

Конструкција према пројекту надвожњака за прелаз крупне дивљачи на км 181+950
181+950.00
1.80
4.50
1.80
129.37
129.37
Постојеће коте терена
Одстојање

ЛЕГЕНДА:

Fsh - скидање хумуса
Fiz - ископ постојећег туцаника
Fis - ископ степеница
Fi - ископ
Ltt - ваљање темељног тла
Fn - насип
Fo - слој ојачања насипа - замена тла
Lpp - планирање постељице
Fps - прелазни слој
Fzs - заштитни слој
Fz - пројектовани туцаник
Lh - хумузирање

ГРАНИЦА ПЛАНА - ГРАНИЦА ЗЕМЉИШТА ПЛАНИРАНОГ ЗА РЕАЛИЗАЦИЈУ ПРОЈЕКТА

03		
02		
01		
Број	Датум	Опис

Ревициони блок:

САОБРАЋАЈНИ ИНСТИТУТ ЦИП, д.о.о.
Немањина 6; 11000 Београд; Србија
Тел: 011/3618-134; Факс: 011/3618-324; web site: www.sicip.co.rs

Организациона јединица:САОБРАЋАЈНИЦЕ

Одговорни пројектант:
лиценца број: 315 9563 04
Катарина Касавица, дипл.грађ.инж.

Сарадници:
Владана Марковић, маст.инж.грађ
Никола Седларевић, маст.инж.грађ
Милош Даниловић, грађ. тех.

Унутрашња контрола:
Милан Јелкић, дипл. грађ. инж.

Главни пројектант:
др Љиљана Милић Марковић, дипл. грађ. инж.

Руководилац организационе јединице:
мр Новица Стевановић, дипл.грађ.инж.

Инвеститор пројекта:
" ИНФРАСТРУКТУРА ЖЕЛЕЗНИЦЕ СРБИЈЕ " А.Д.
Немањина 6/IV, Београд

Наручилац пројекта:
Joint Venture of
China Railway International Corporation Ltd. (CRIC)
No.10 Fuxing Road,Haidian District,Beijing
P.R China, 100844
China Communication Construction Company Ltd. (CCCC)
No.85 Deshengmenwai Street,Xicheng District,Beijing
P.R China, 100088

Објекат:
ПРУГА БЕОГРАД - СУБОТИЦА - ДРЖАВНА ГРАНИЦА (КЕЛЕБИЈА)
ДЕОНИЦА ПРУГЕ НОВИ САД - СУБОТИЦА - ДРЖАВНА ГРАНИЦА (КЕЛЕБИЈА)

Део пројекта:
ПРОЈЕКАТ ТРАСЕ ПРУГЕ И СТАНИЦА - ДОЊИ И ГОРЊИ СТРОЈ
2/2.5.4.2 ПРОЈЕКАТ ТРАСЕ ПРУГЕ И СТАНИЦА - ДОЊИ И ГОРЊИ СТРОЈ - ОТВОРЕНА ПРУГА СУБОТИЦА - ДРЖАВНА ГРАНИЦА

Цртеж:
ПОПРЕЧНИ ПРОФИЛИ км 181+875.00 - км 182+250.00

Размера: 1:100

Врста тех. док:	датум:	Цртеж бр.
ПГД	04.2021.	2020-250-САО-2/2-5.4.2.7.4.14

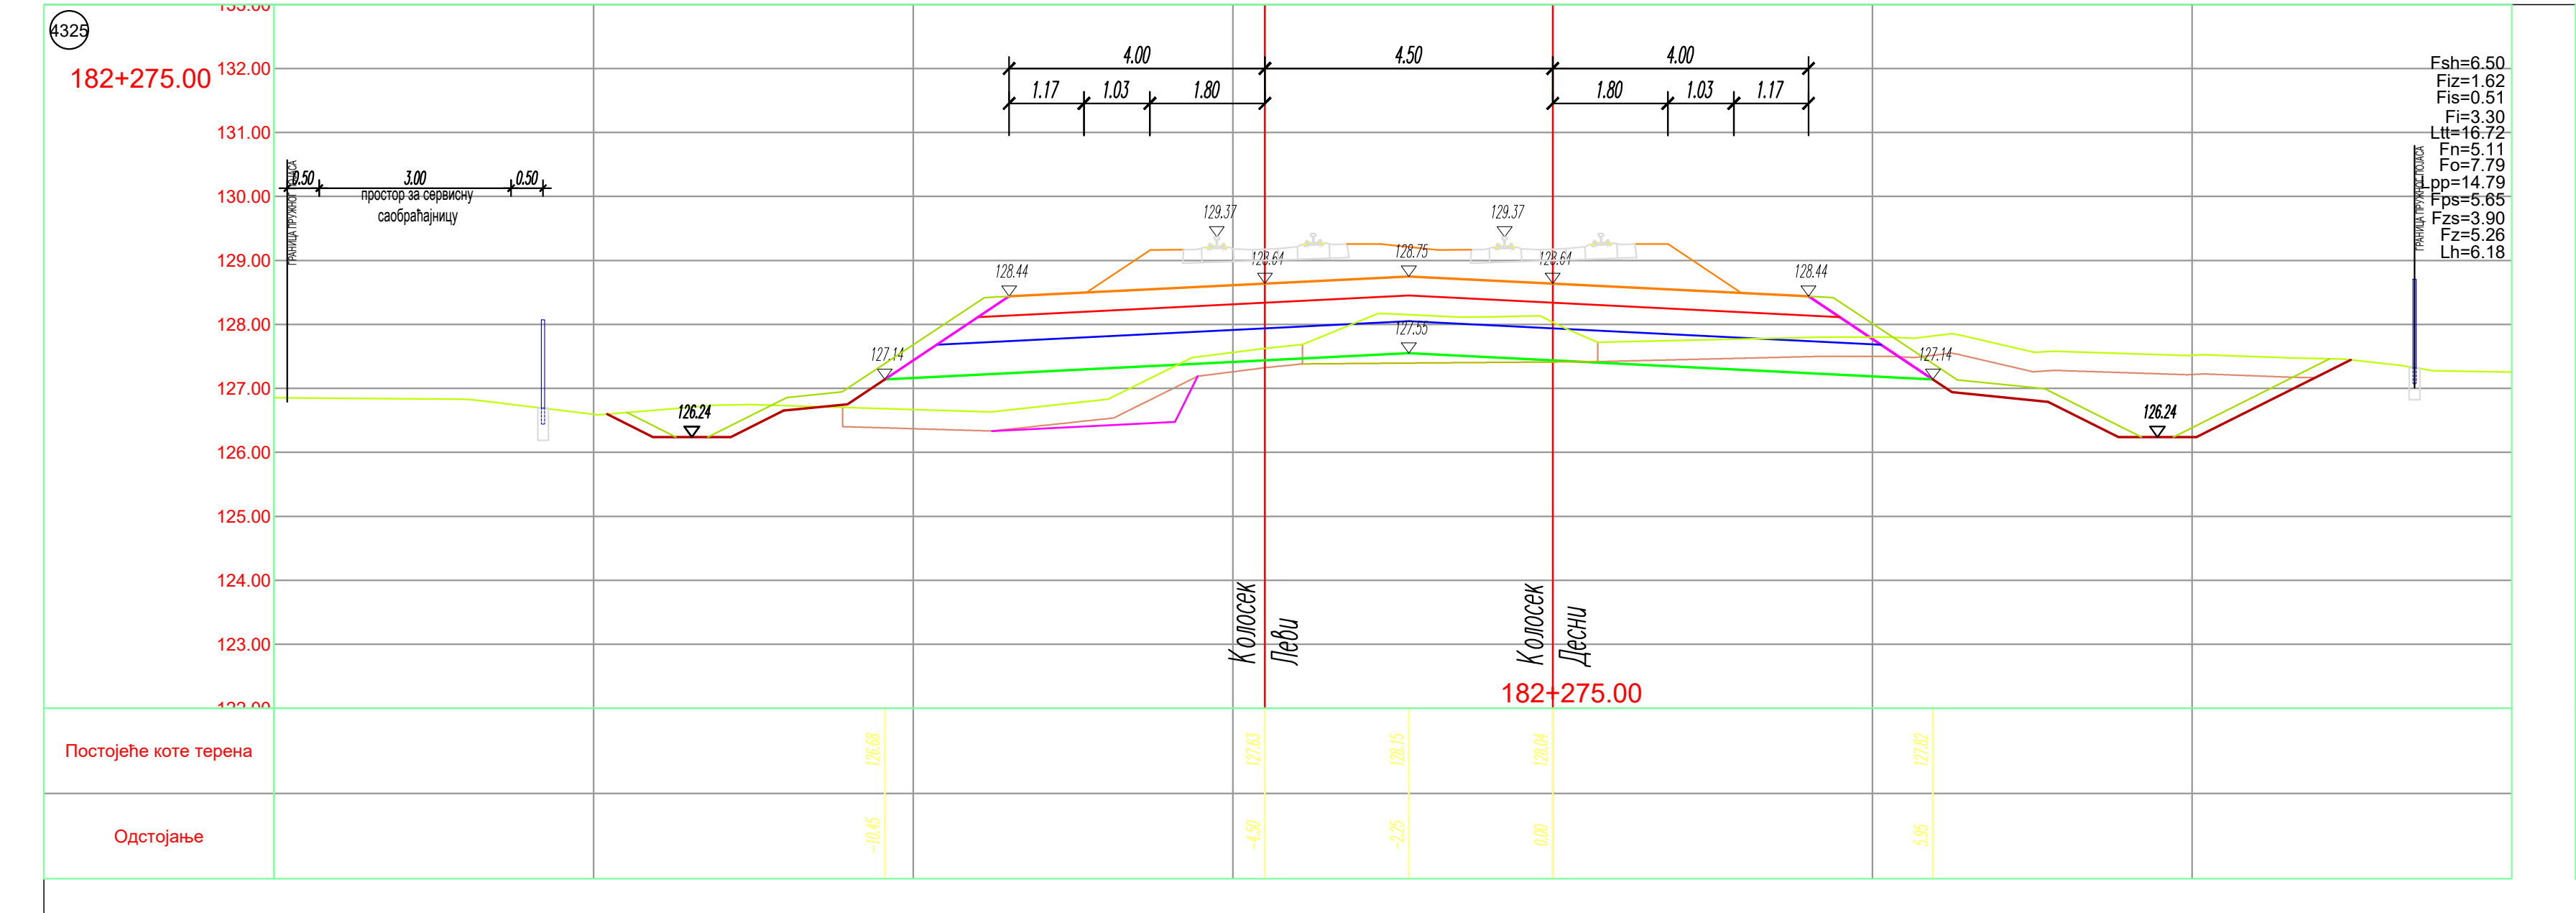

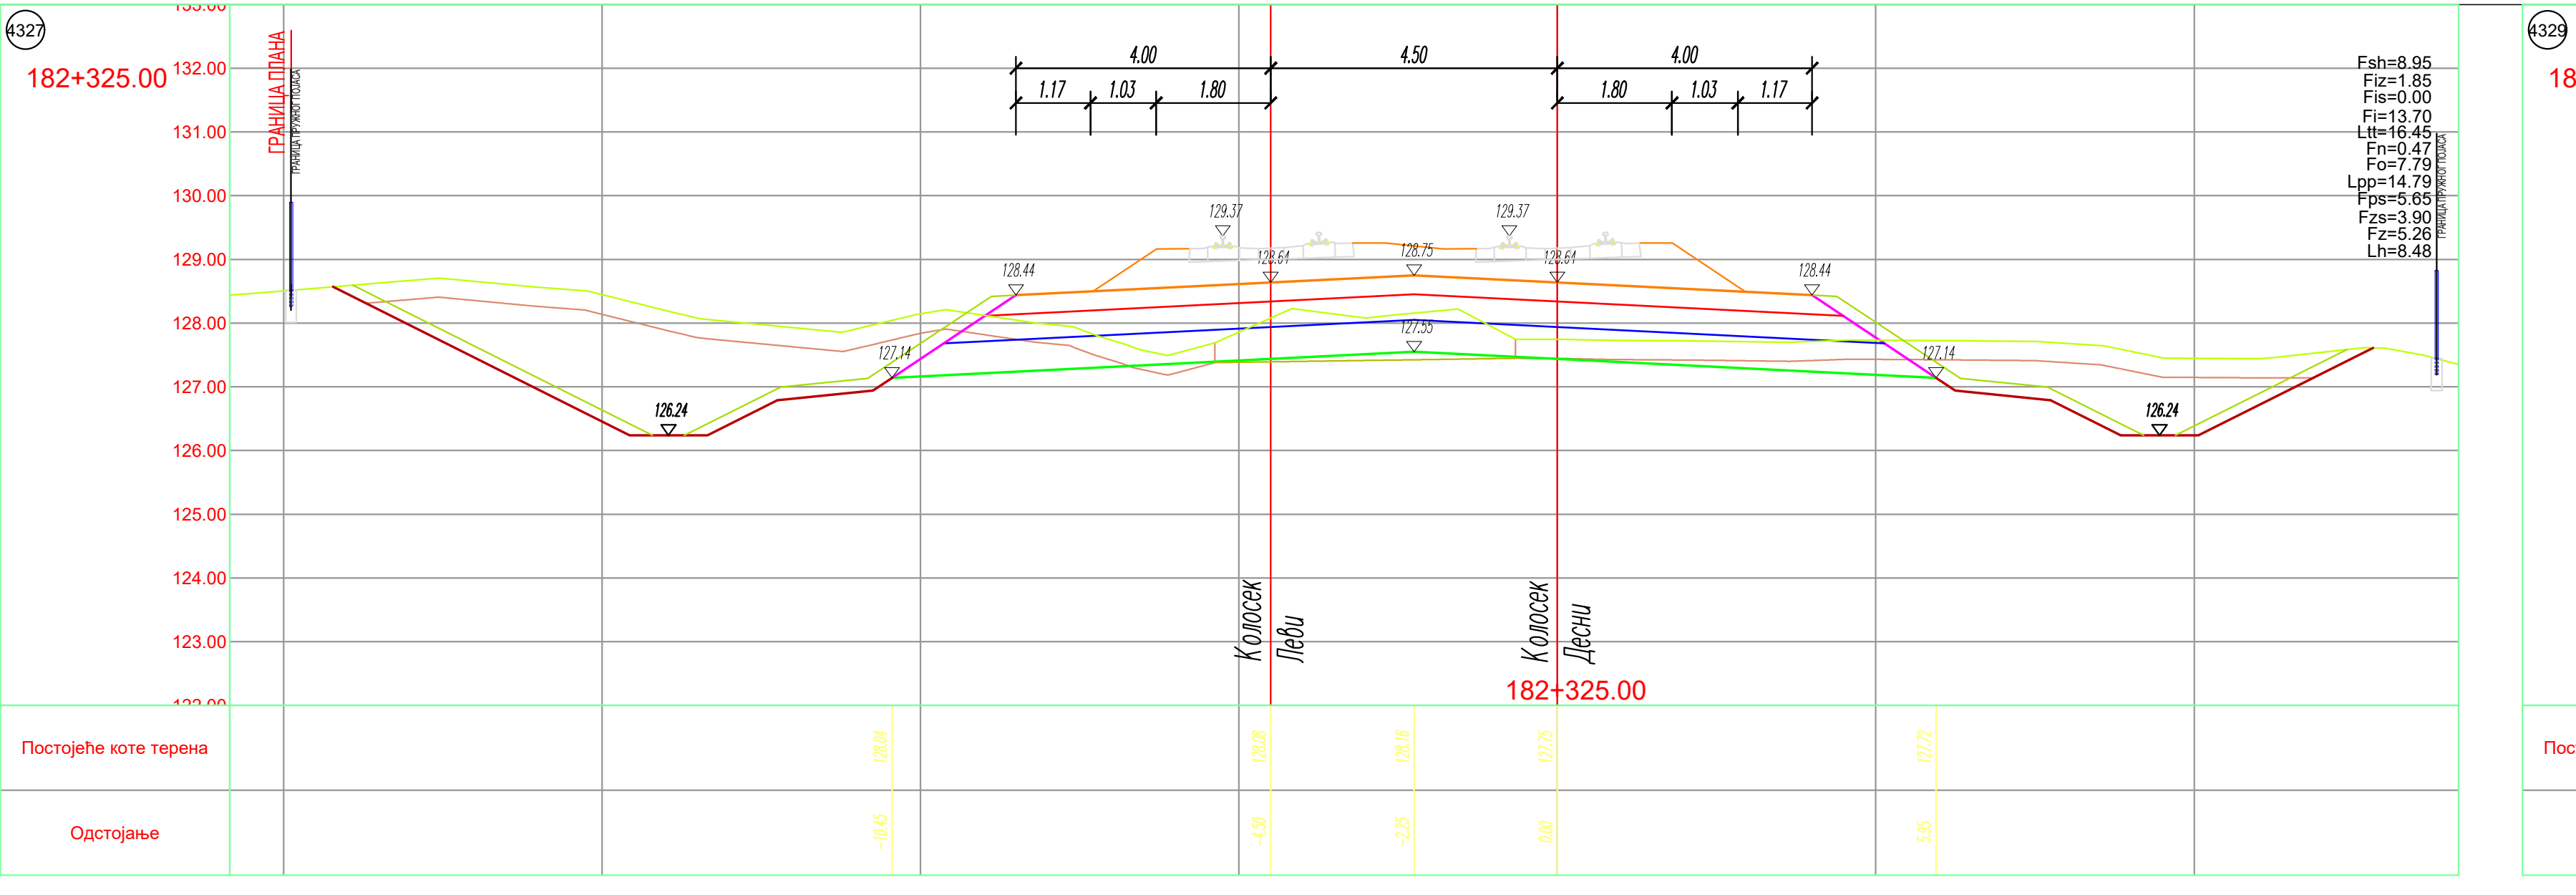

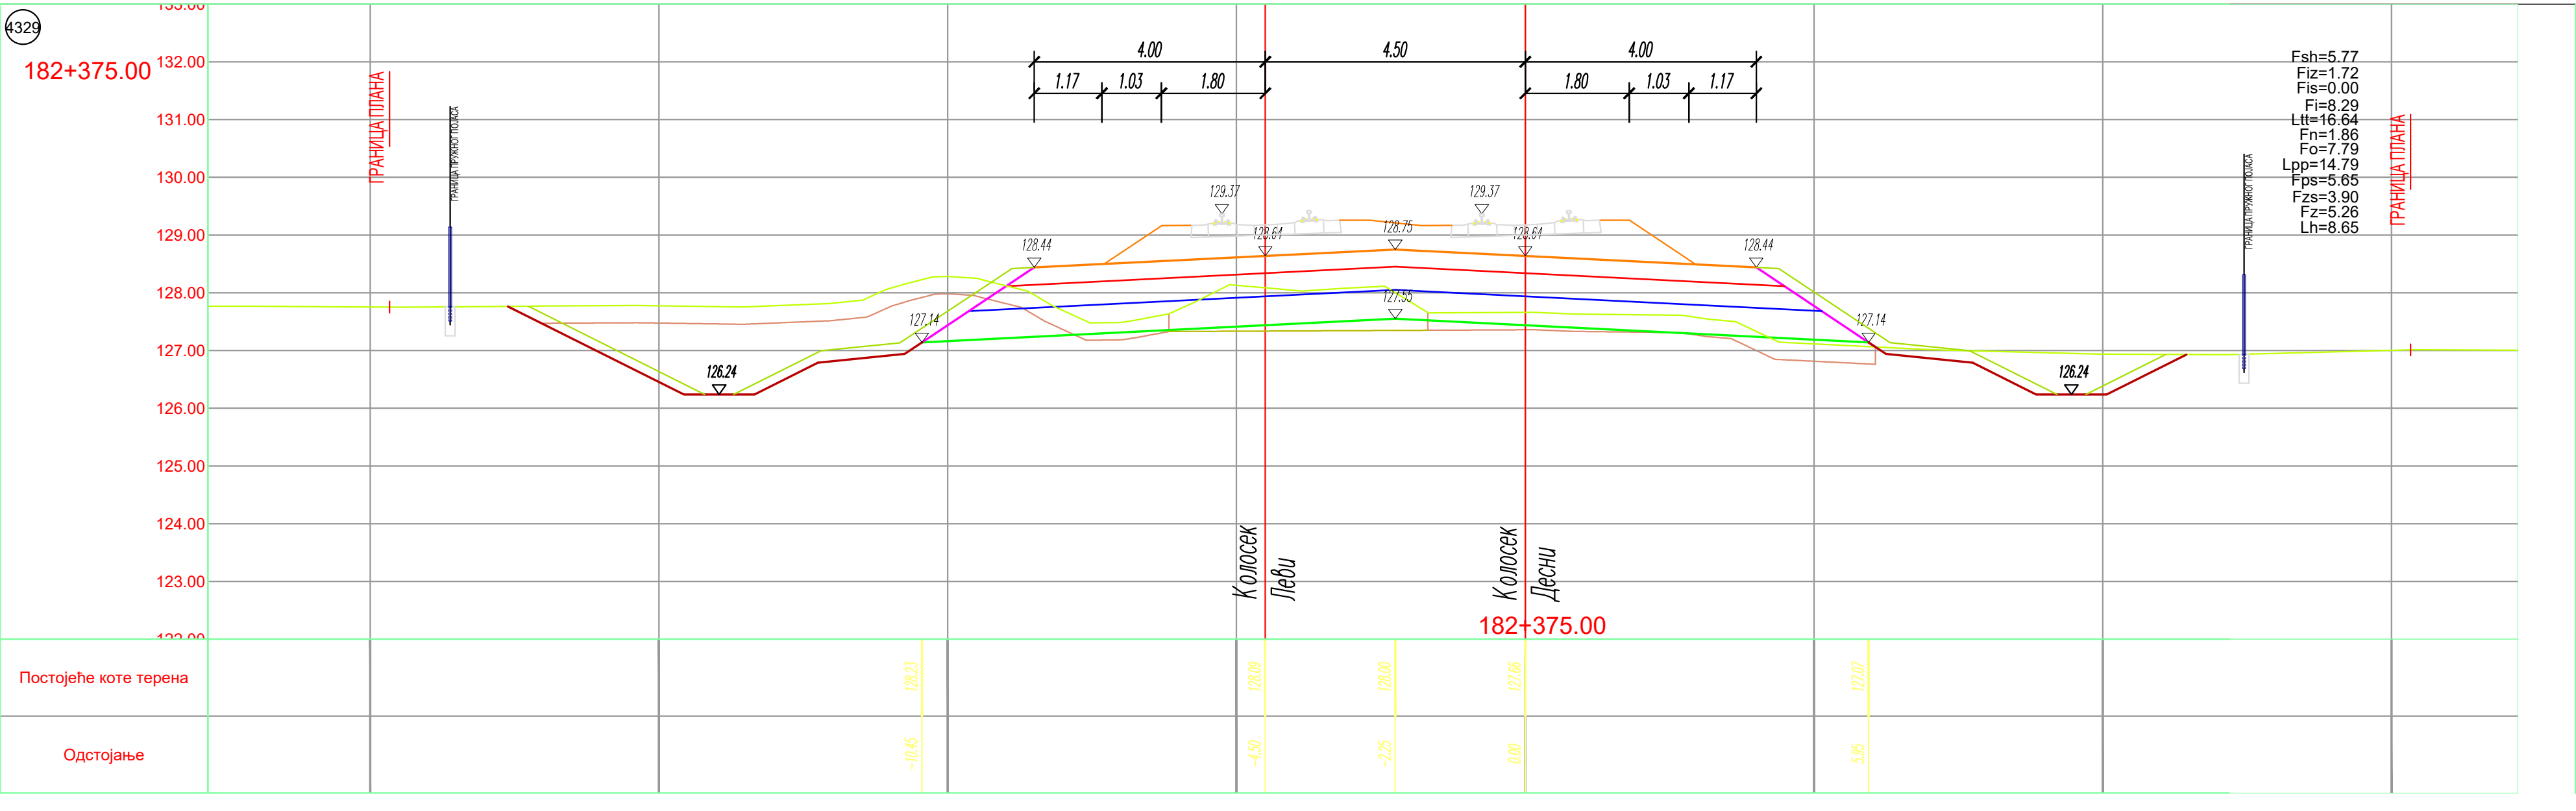

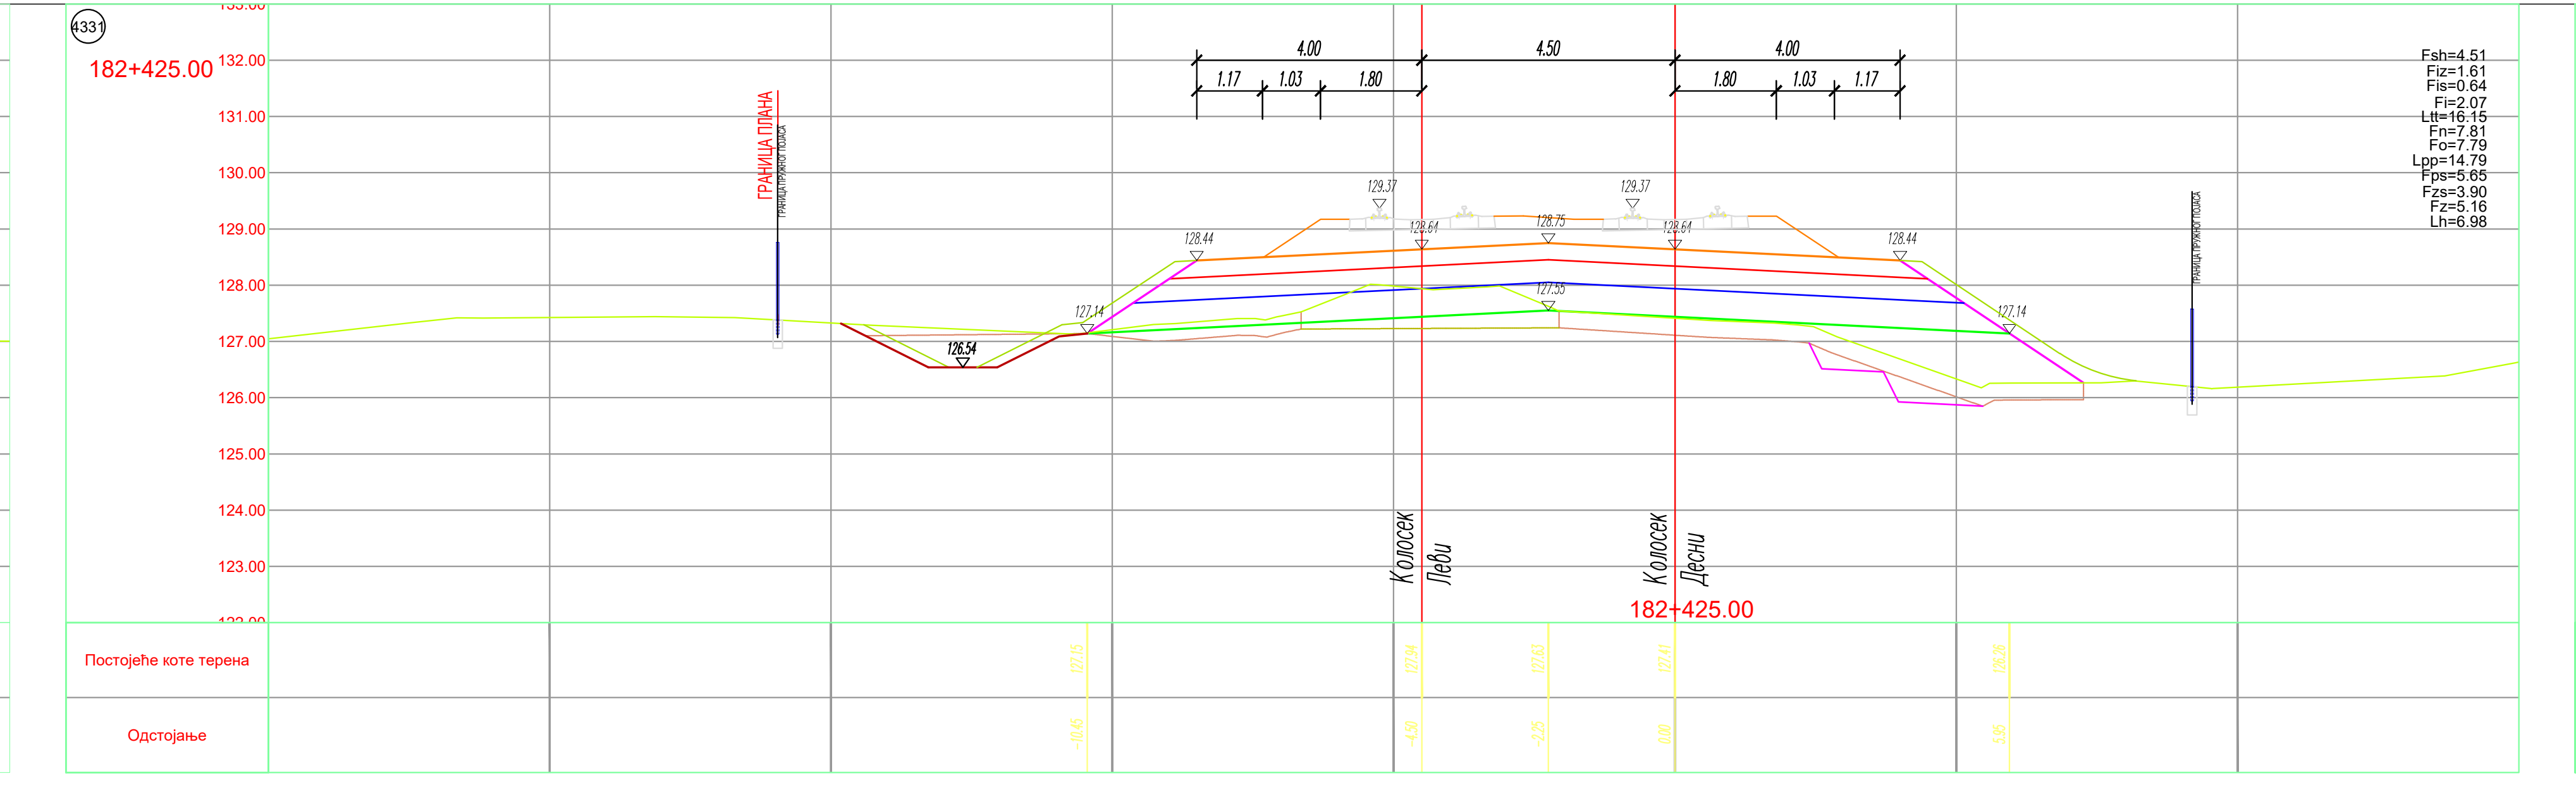

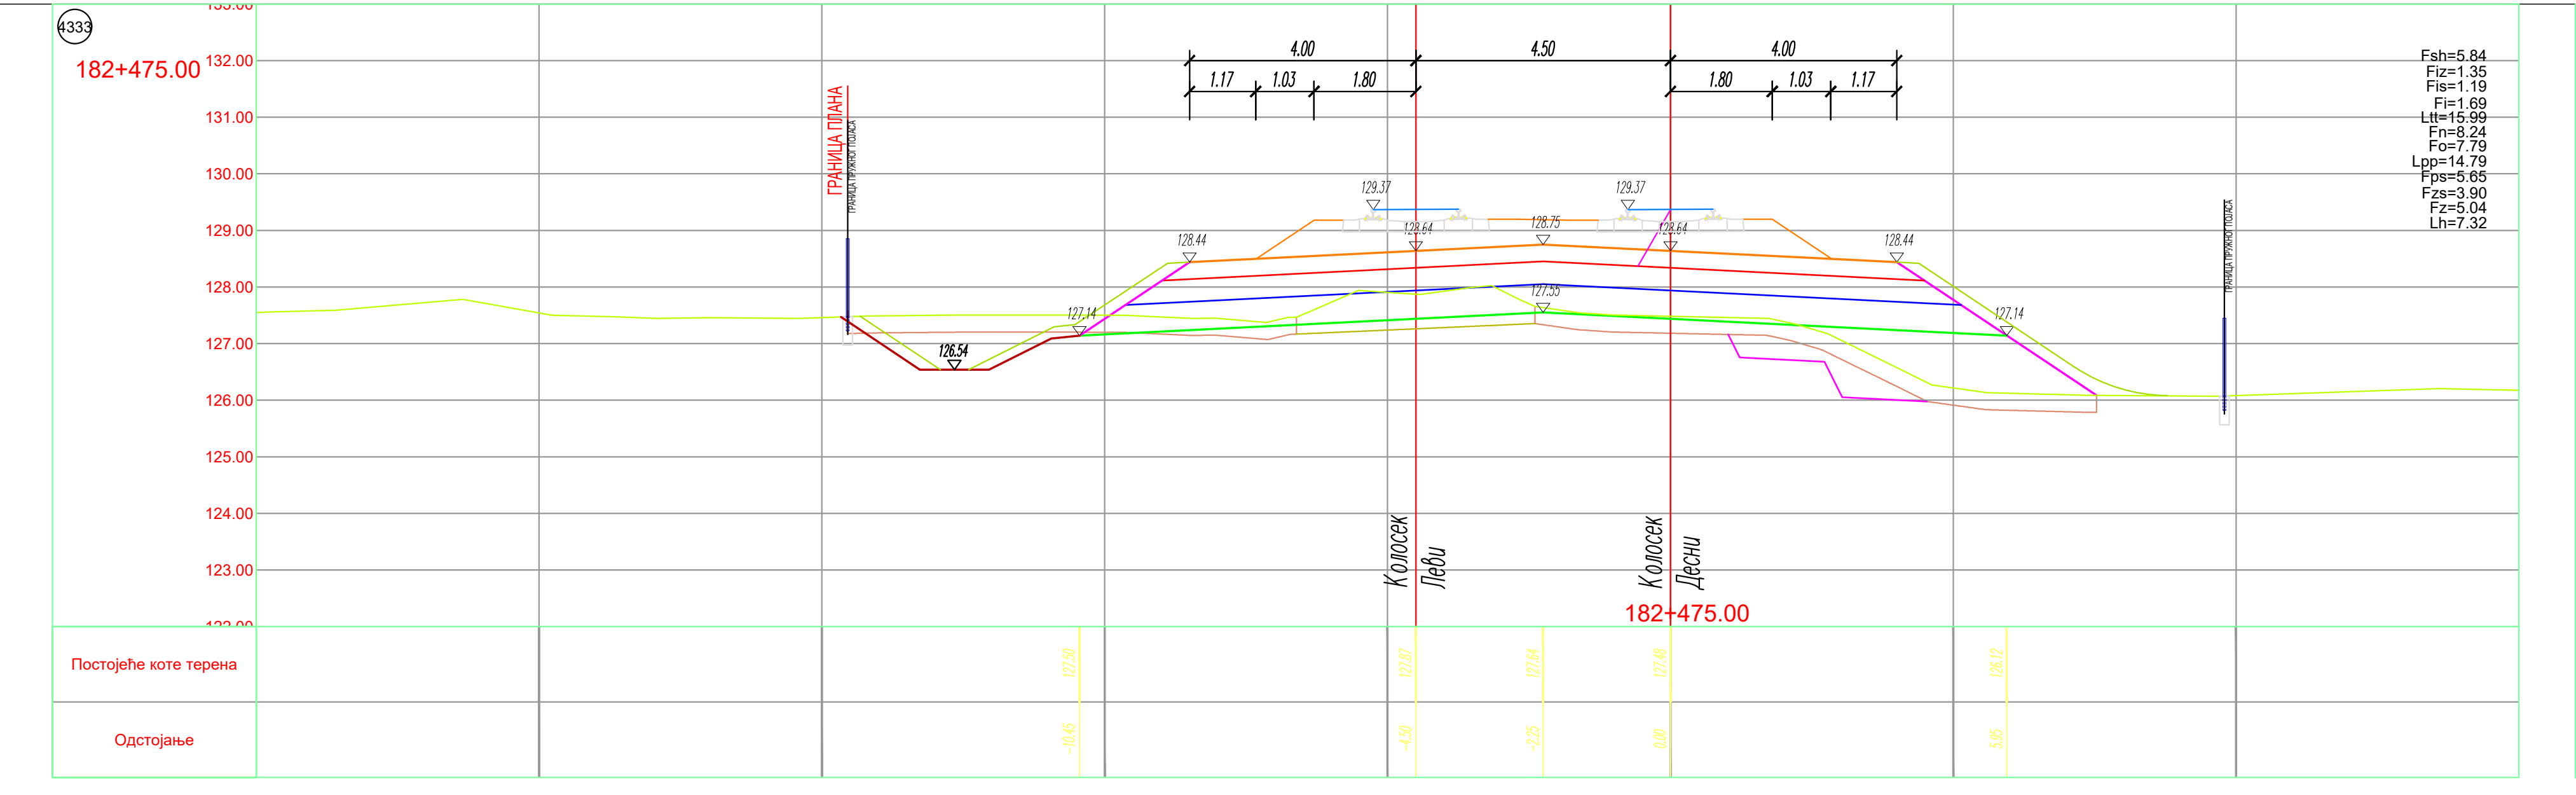

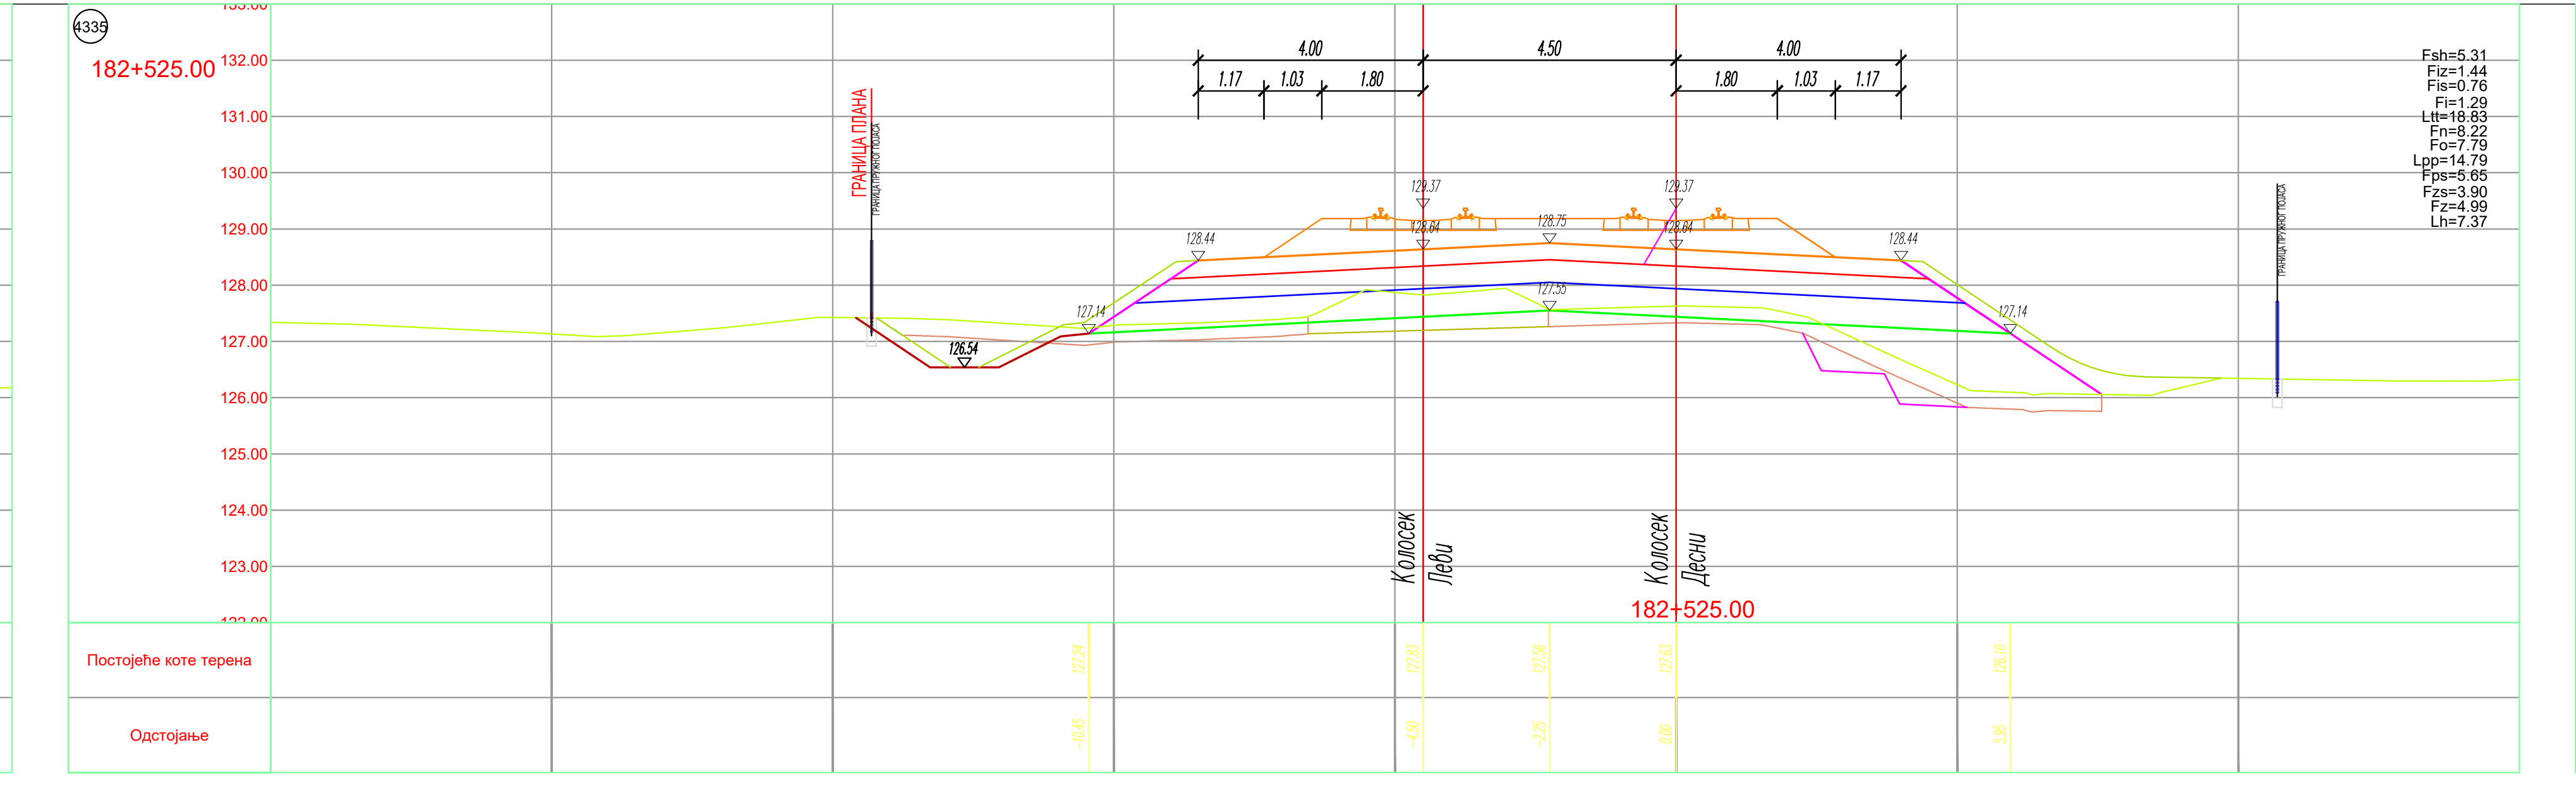

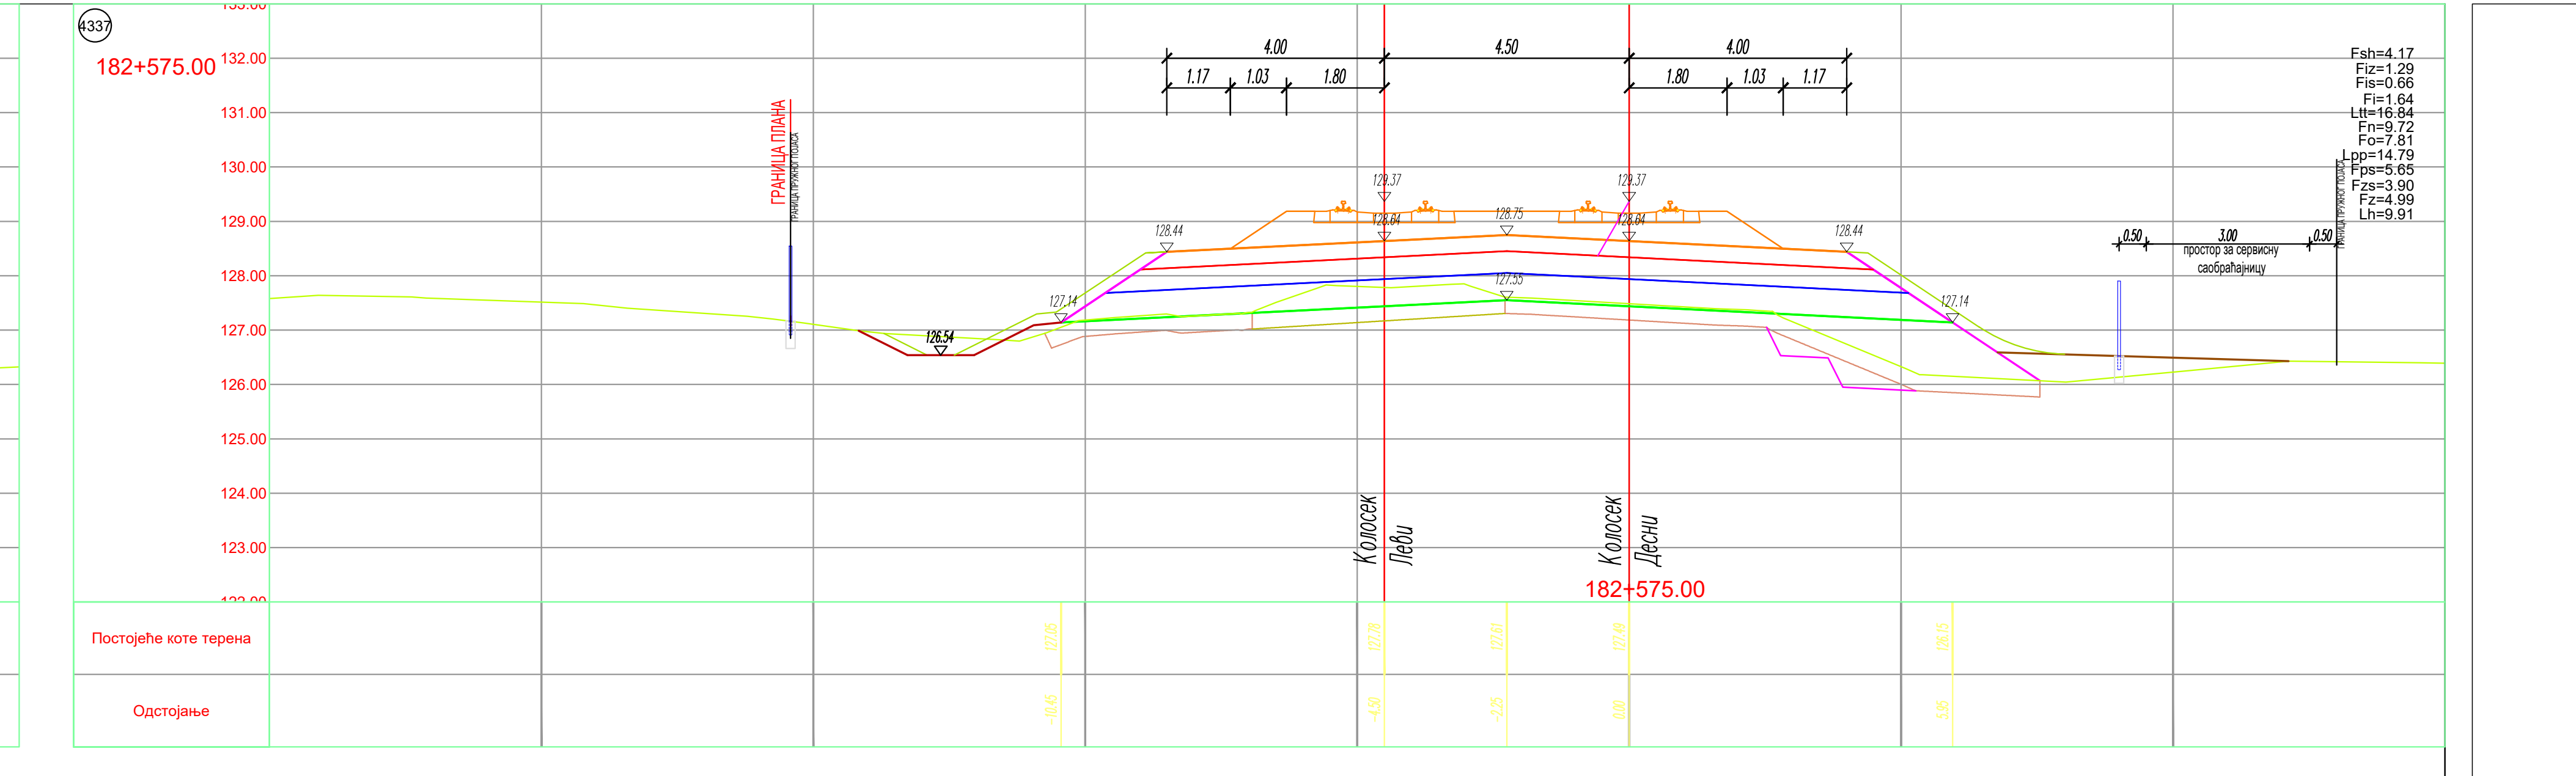

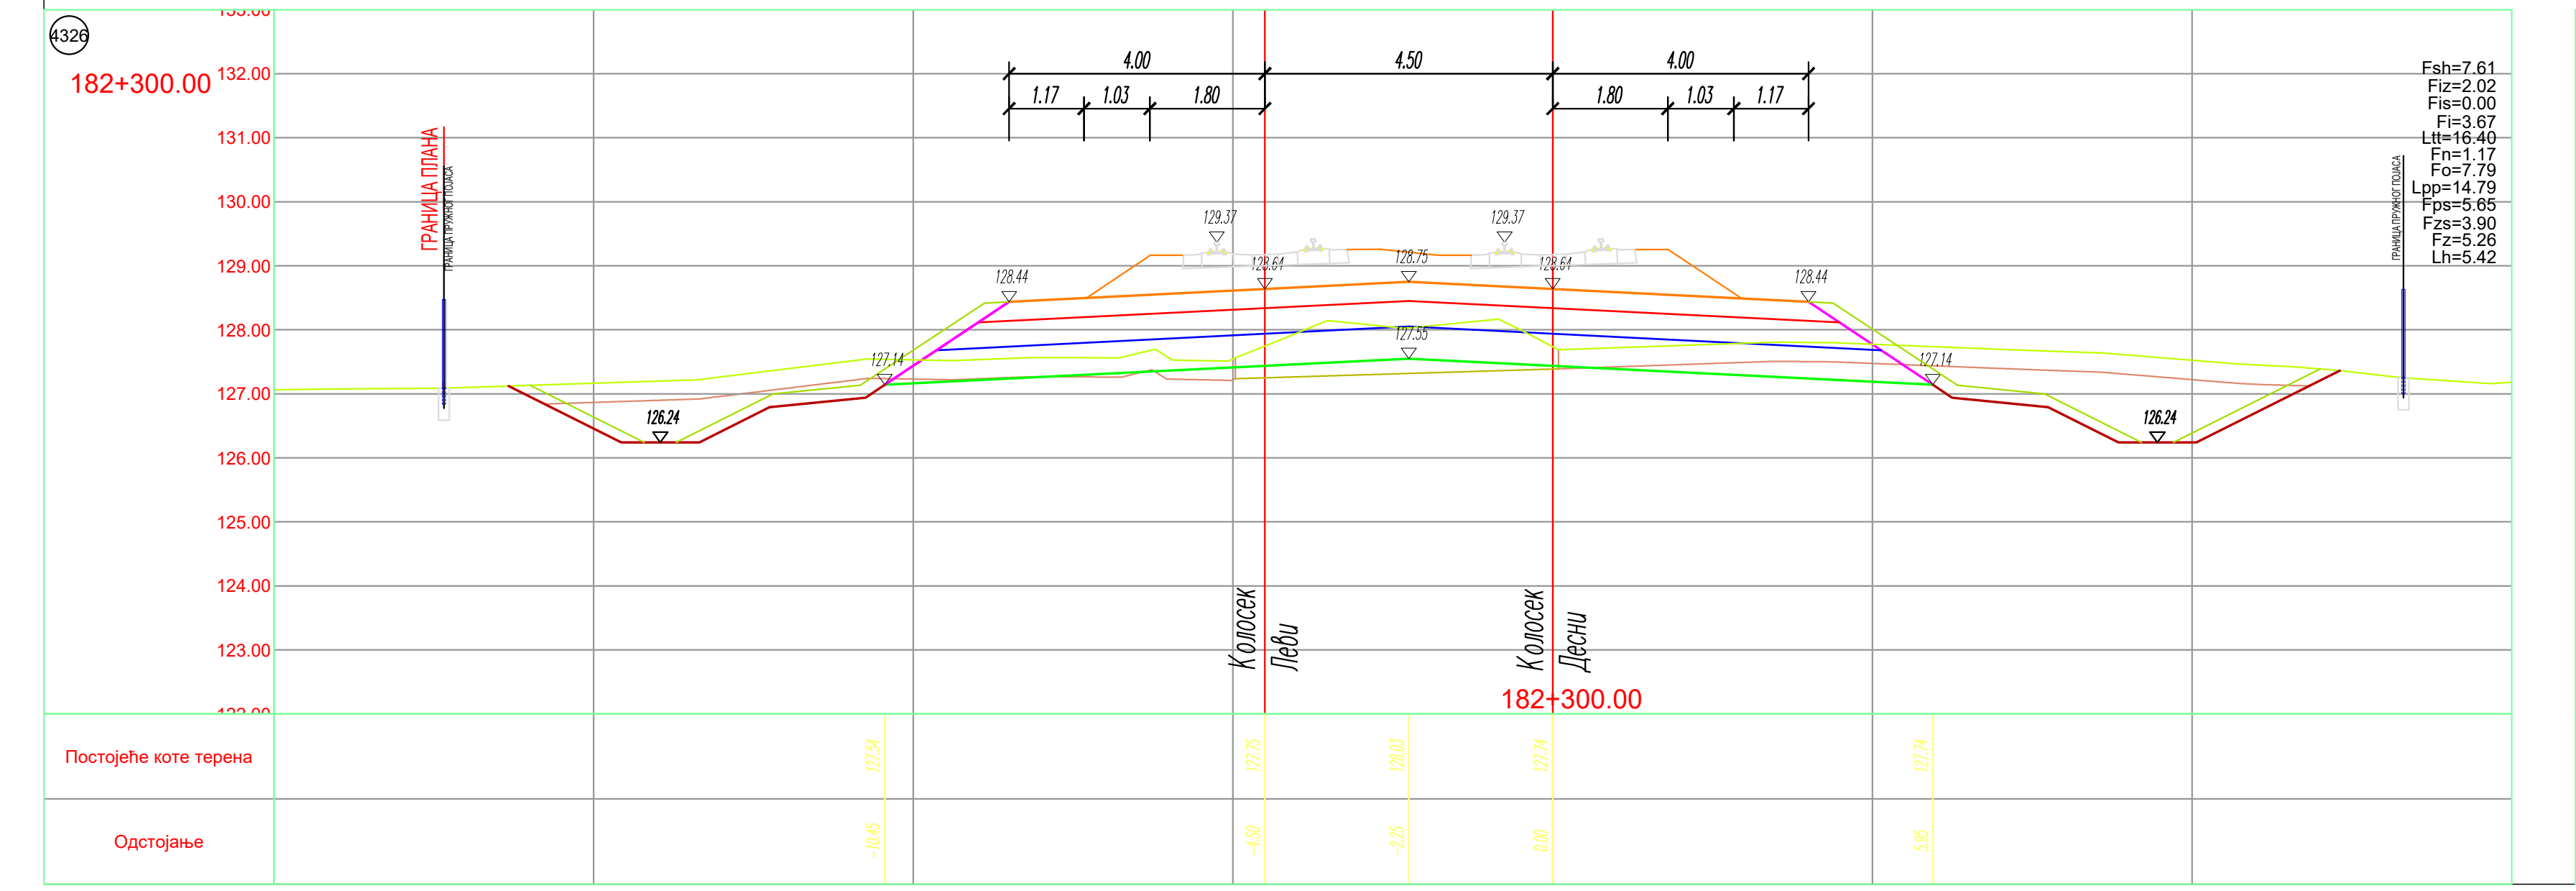

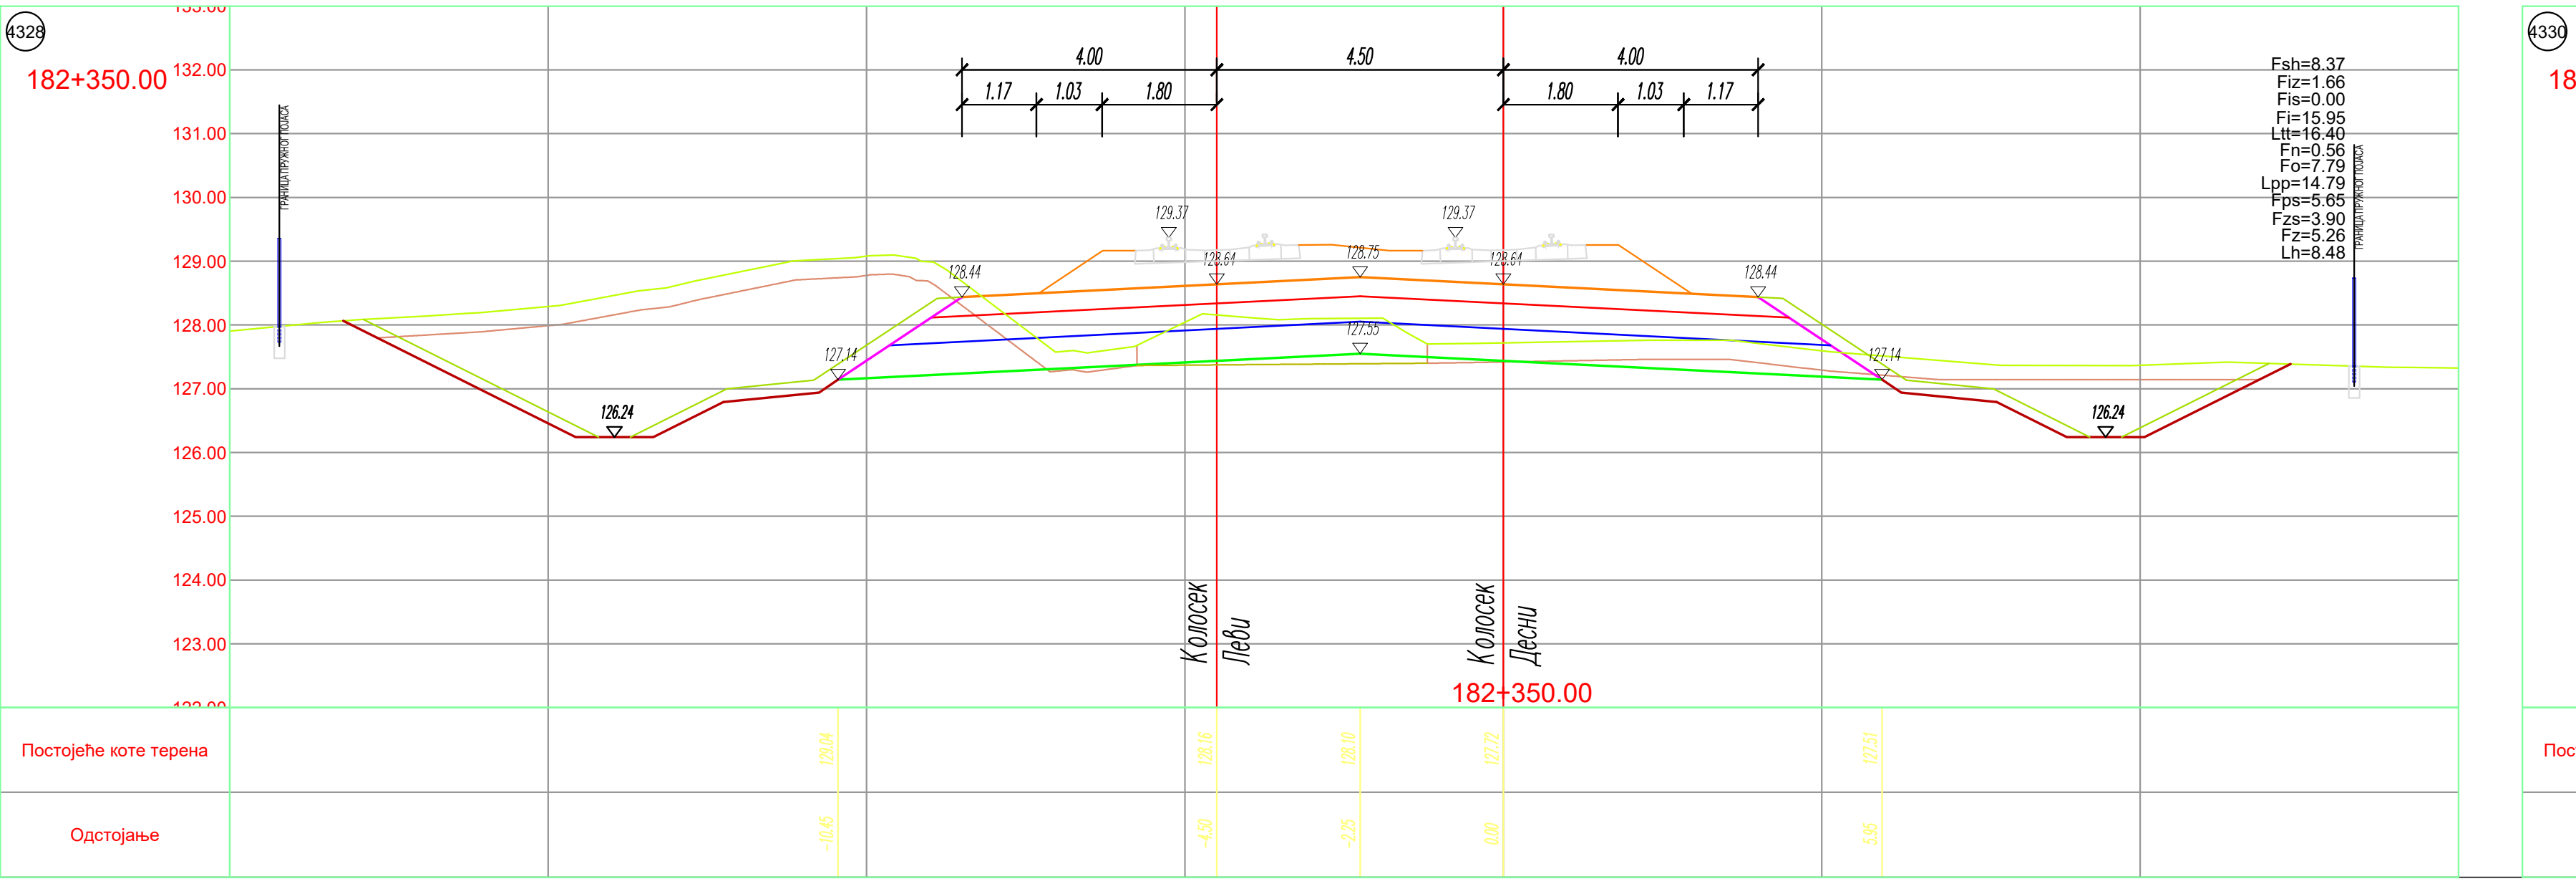

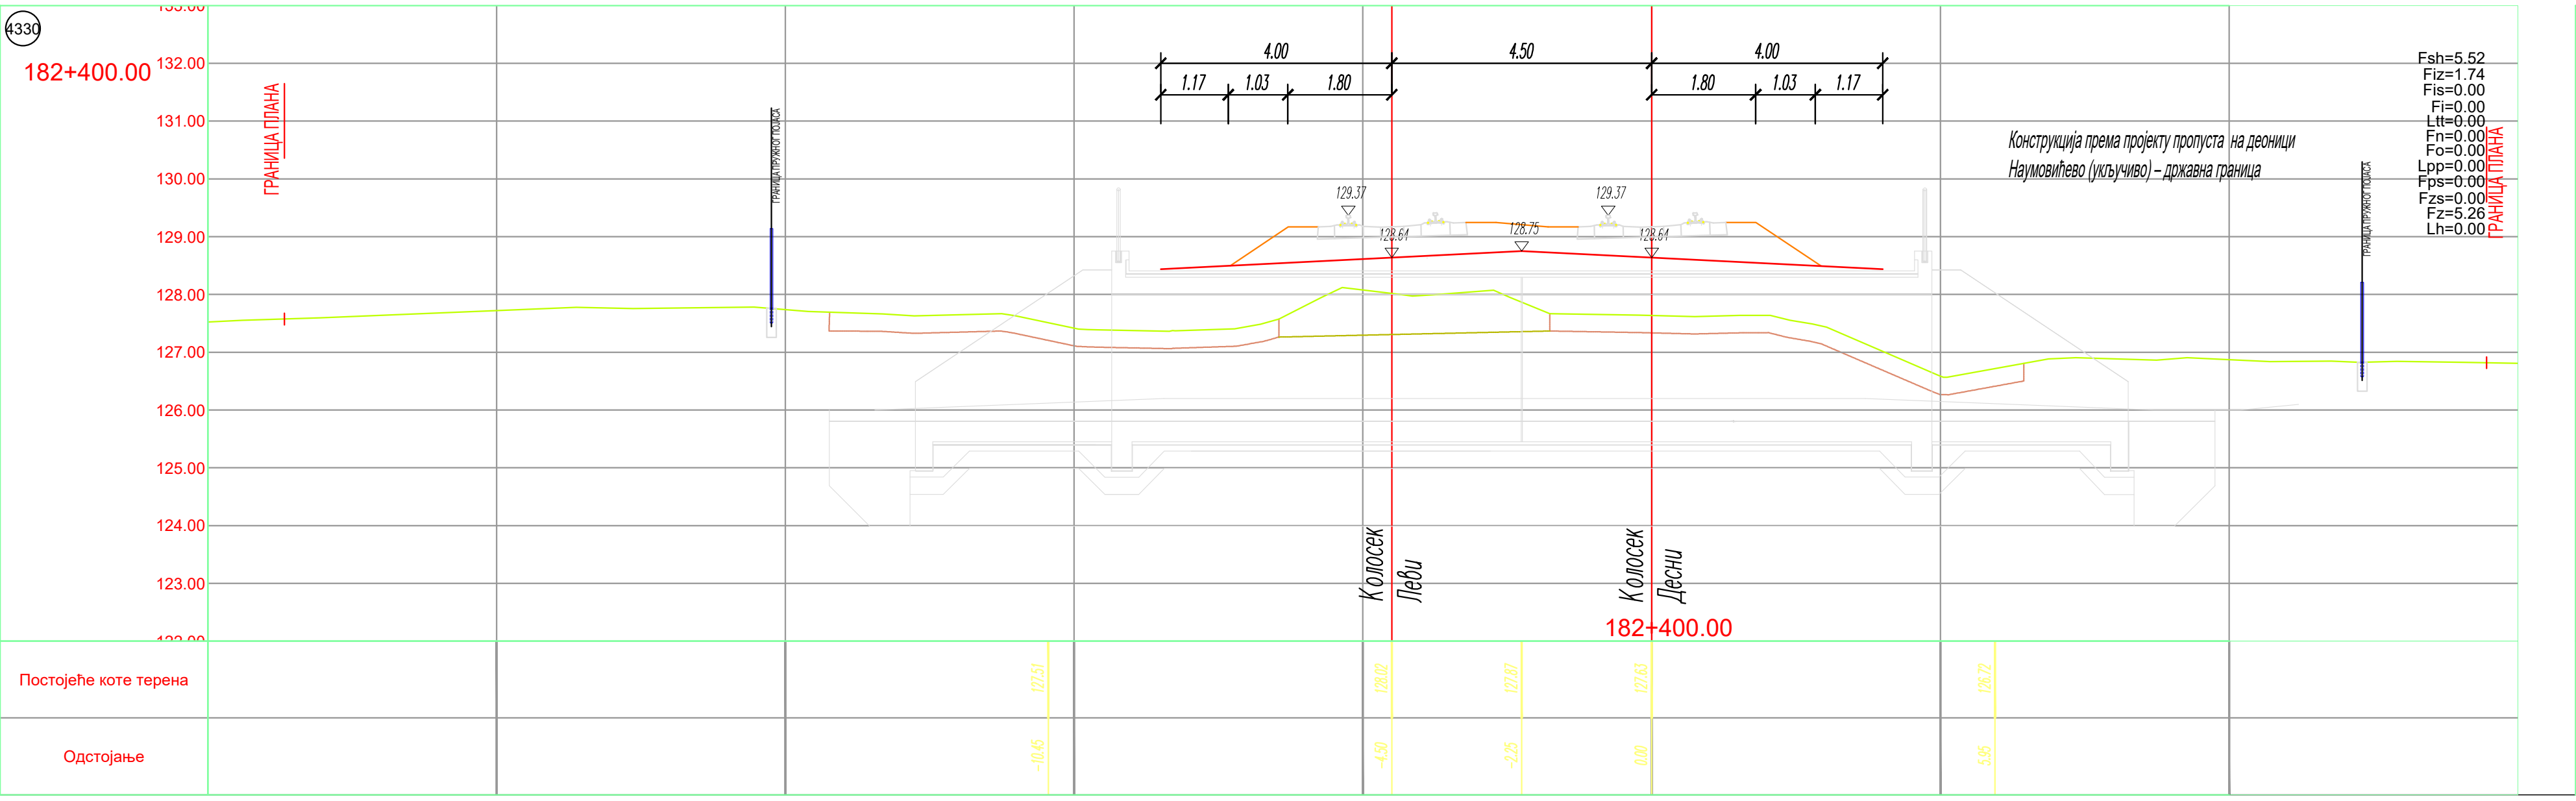
182+400.00
ГРАНИЦА ПЛАНА
Конструкција према пројекту пропуста на деоници
Нагиовићево (искључено) - државна граница
Колосек Леви
Колосек Десни
Постојеће коте терена
Одстојање

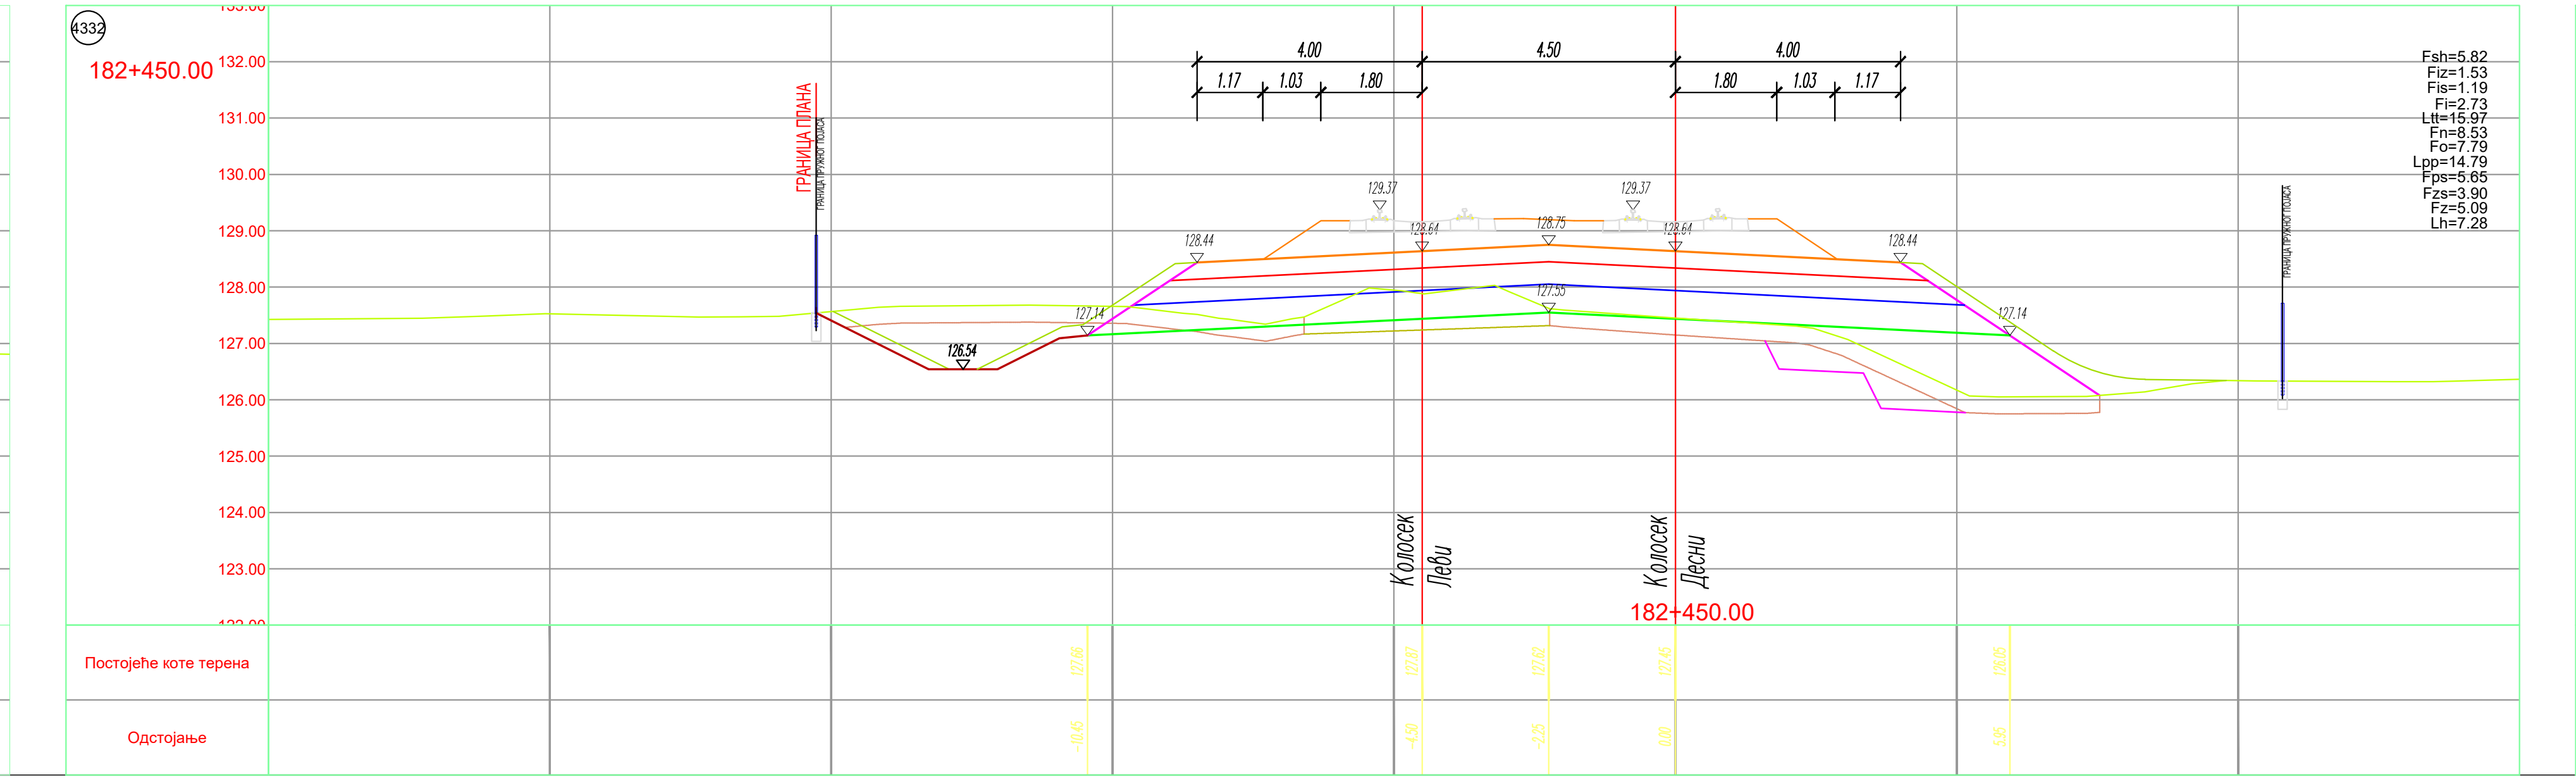

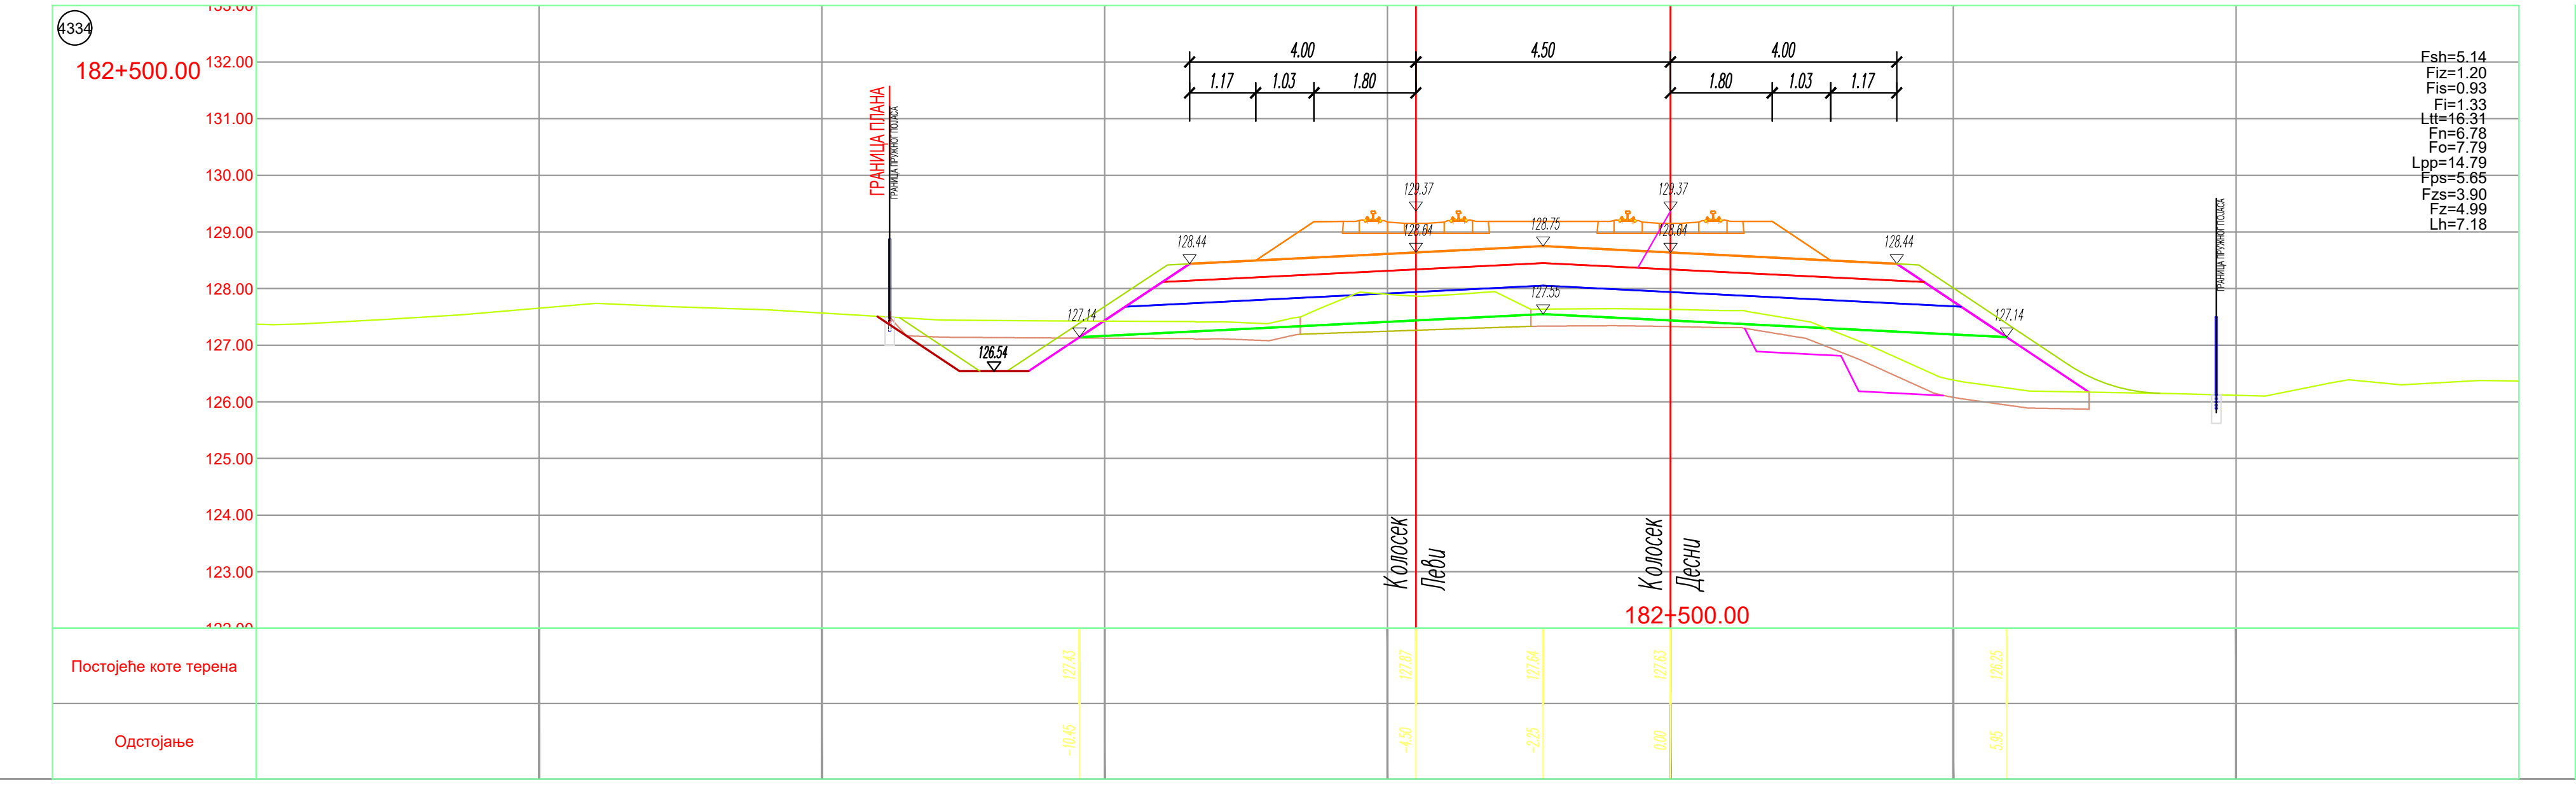

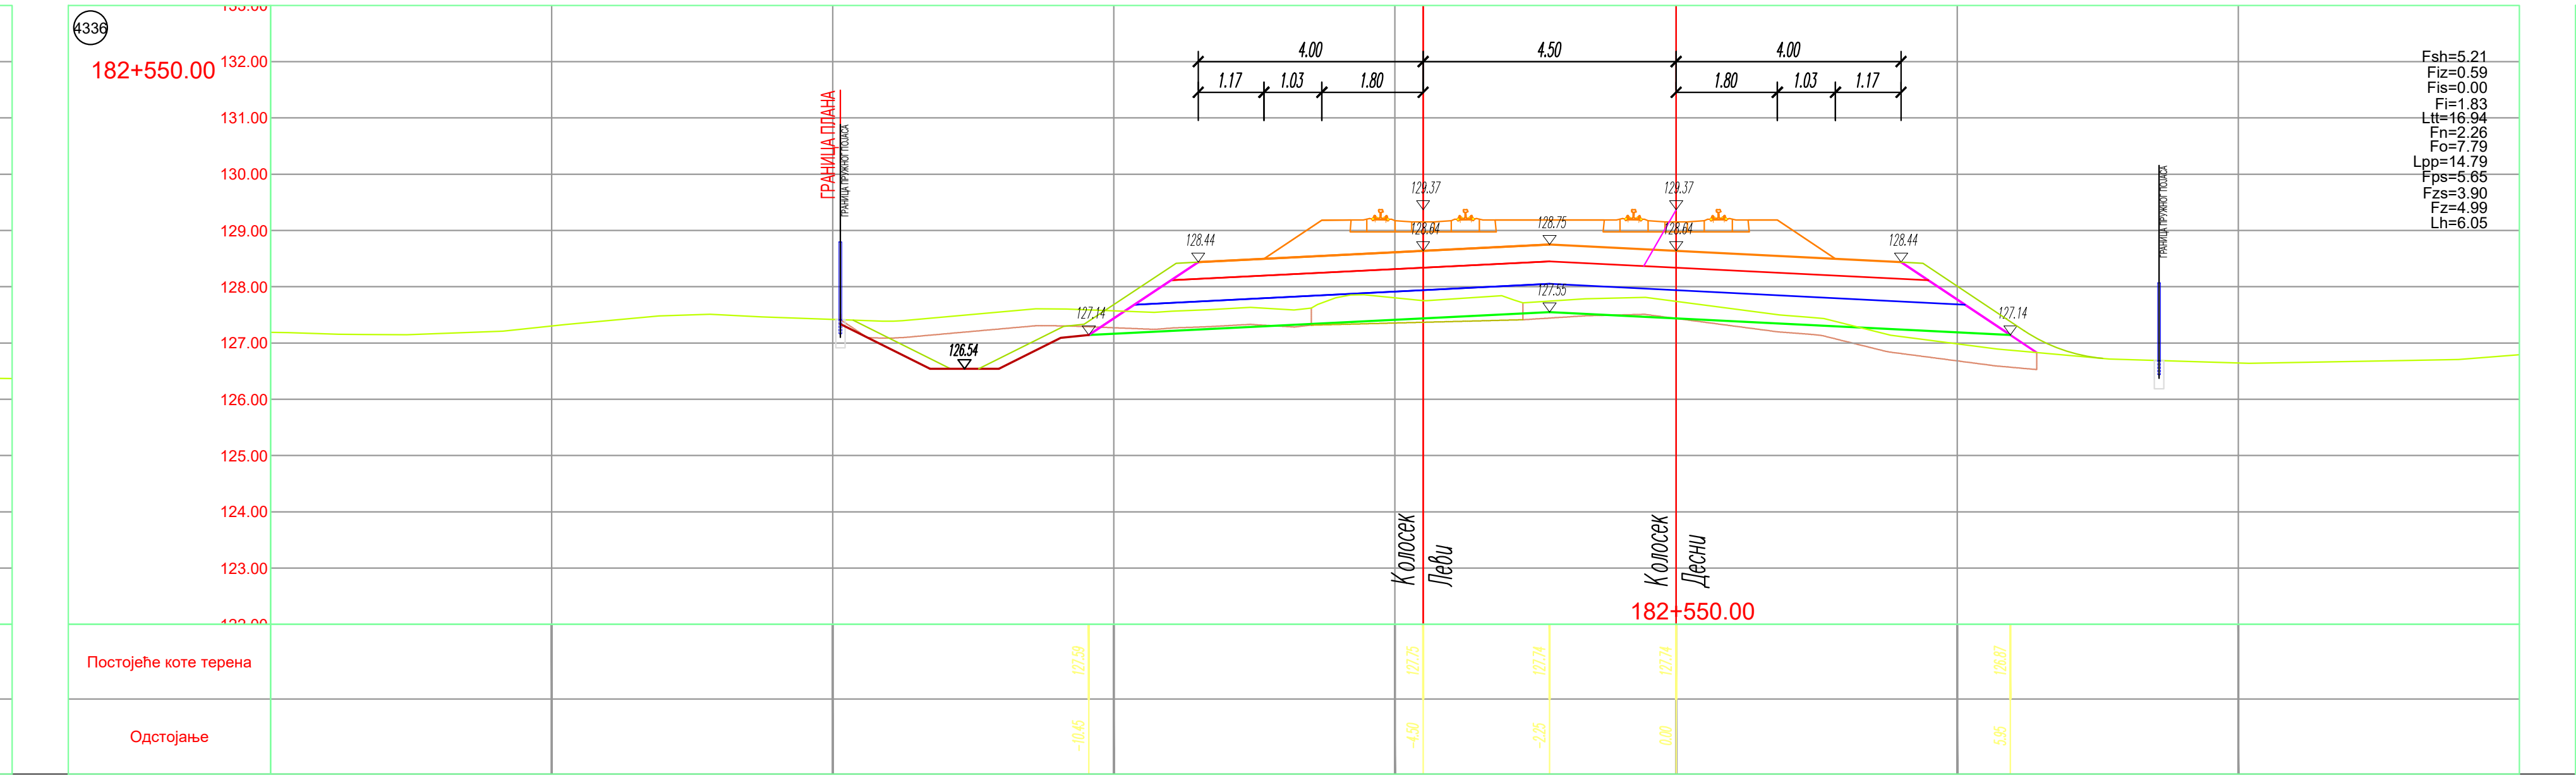

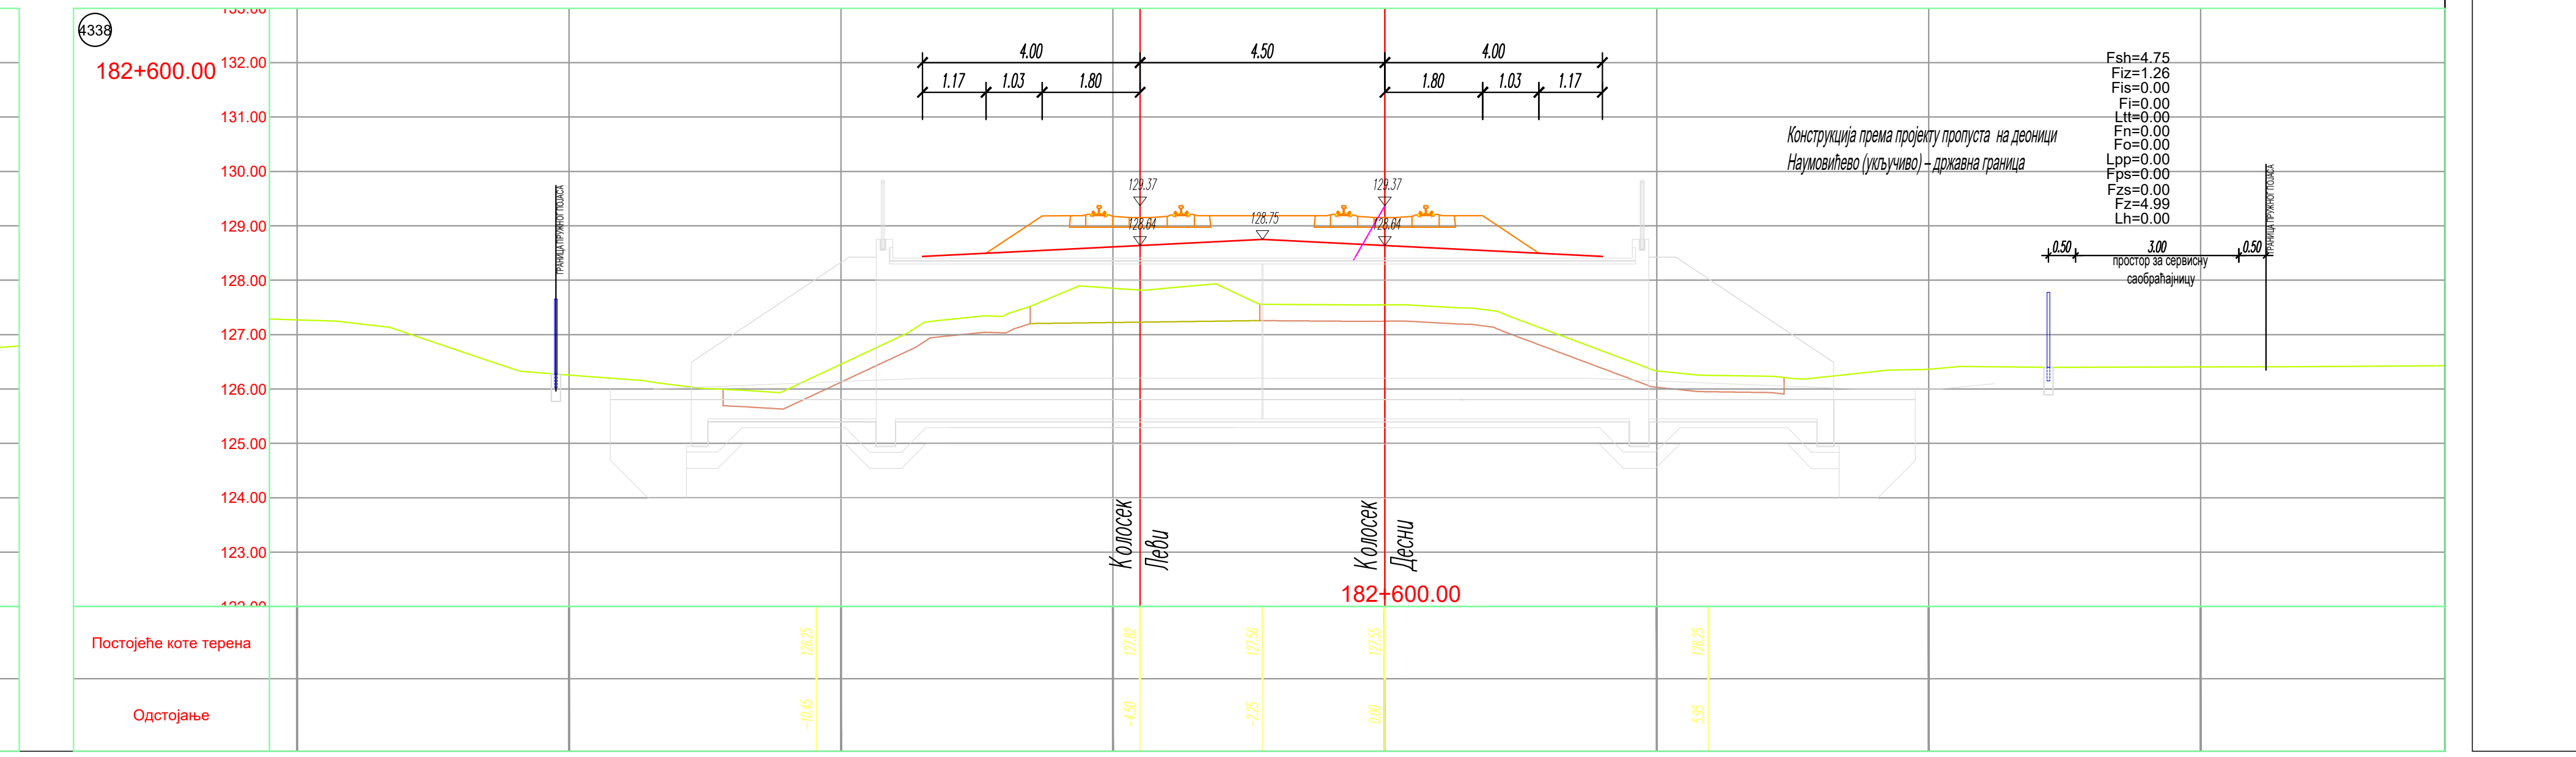

ЛЕГЕНДА:

Fsh - скидање хумуса
Fiz - ископ постојећег туцаника
Fis - ископ степеница
Fi - ископ
Ltt - ваљање темељног тла
Fn - насип
Fo - слој ојачања насипа - замена тла
Lpp - планирање постељице
Fps - прелазни слој
Fzs - заштитни слој
Fz - пројектовани туцаник
Lh - хумузирање

ГРАНИЦА ПЛАНА - ГРАНИЦА ЗЕМЉИШТА ПЛАНИРАНОГ ЗА РЕАЛИЗАЦИЈУ ПРОЈЕКТА

Број	Датум	Опис
03		
02		
01		

Ревизиони блок:

САОБРАЋАЈНИ ИНСТИТУТ ЦИП, д.о.о.

Немањина 6; 11000 Београд; Србија
Тел: 011/3618-134; Факс: 011/3618-324; web site: www.sicip.co.rs

Организациона јединица:САОБРАЋАЈНИЦЕ

Одговорни пројектант:

лиценца број: 315 9563 04
Катарина Касавица, дипл.грађ.инж.

Сарадници:
Владана Марковић, маст.инж.грађ
Никола Седларевић, маст.инж.грађ
Милош Даниловић, грађ. тех.

Унутрашња контрола:
Милан Јелкић, дипл. грађ. инж.

Главни пројектант:
др Љиљана Милић Марковић, дипл. грађ. инж.

Руководилац организационе јединице:
мр Новица Стевановић, дипл.грађ.инж.

Инвеститор пројекта:
" ИНФРАСТРУКТУРА ЖЕЛЕЗНИЦЕ СРБИЈЕ " А.Д.
Немањина 6/IV, Београд

Наручилац пројекта:
Joint Venture of
中国铁路国际有限公司
CHINA RAILWAY International Co., Ltd.
China Railway International Corporation Ltd. (CRIC)
No.10 Fuxing Road,Haidian District,Beijing
P.R China, 100844

CHINA COMMUNICATIONS CONSTRUCTION COMPANY LIMITED
China Communication Construction Company Ltd. (CCCC)
No.85 Deshengmenwai Street,Xicheng District,Beijing
P.R China, 100088

Објекат:
ПРУГА БЕОГРАД - СУБОТИЦА - ДРЖАВНА ГРАНИЦА (КЕЛЕБИЈА)
ДЕОНИЦА ПРУГЕ НОВИ САД - СУБОТИЦА - ДРЖАВНА ГРАНИЦА (КЕЛЕБИЈА)

Део пројекта:
ПРОЈЕКАТ ТРАСЕ ПРУГЕ И СТАНИЦА - ДОЊИ И ГОРЊИ СТРОЈ

2/2.5.4.2 ПРОЈЕКАТ ТРАСЕ ПРУГЕ И СТАНИЦА - ДОЊИ И ГОРЊИ СТРОЈ - ОТВОРЕНА ПРУГА СУБОТИЦА - ДРЖАВНА ГРАНИЦА

Цртеж:
ПОПРЕЧНИ ПРОФИЛИ км 182+275.00 - км 182+600.00

Размера:
1:100

Врста тех. док:	датум:	Цртеж бр.
ПГД	**04.2021.**	2020-250-САО-2/2-5.4.2.7.4.15

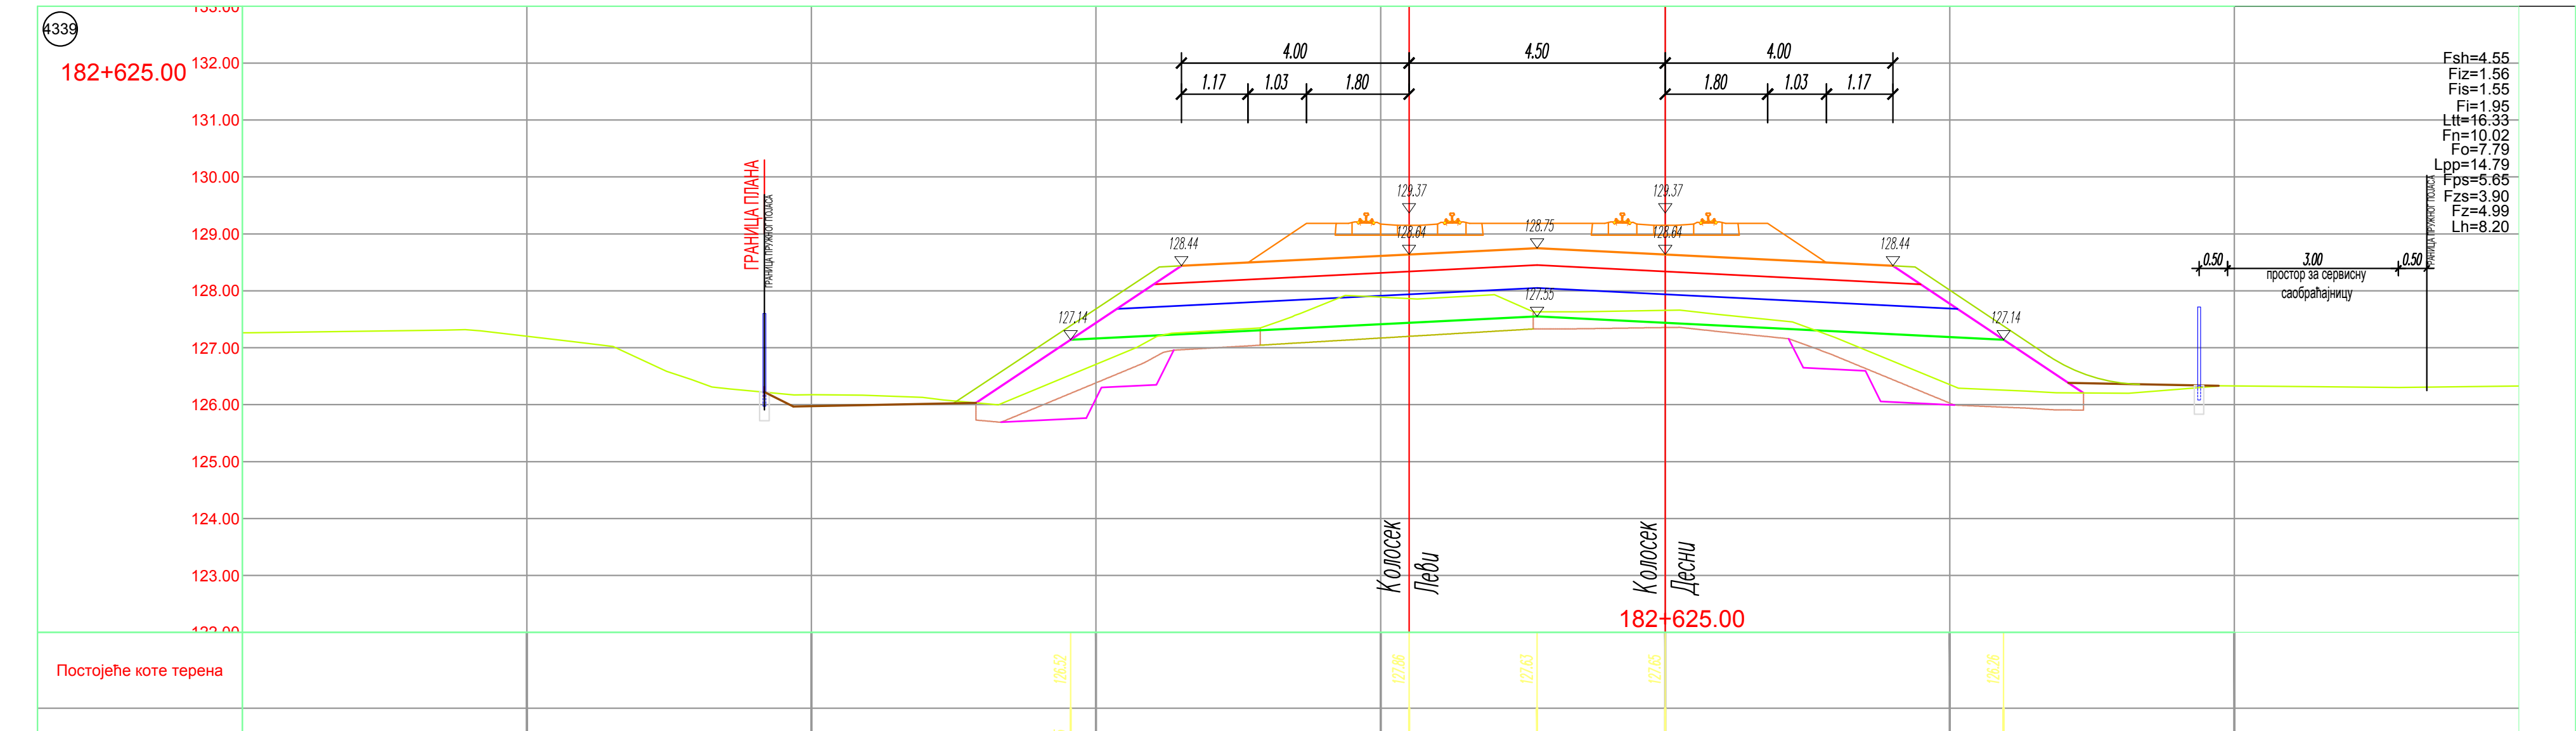

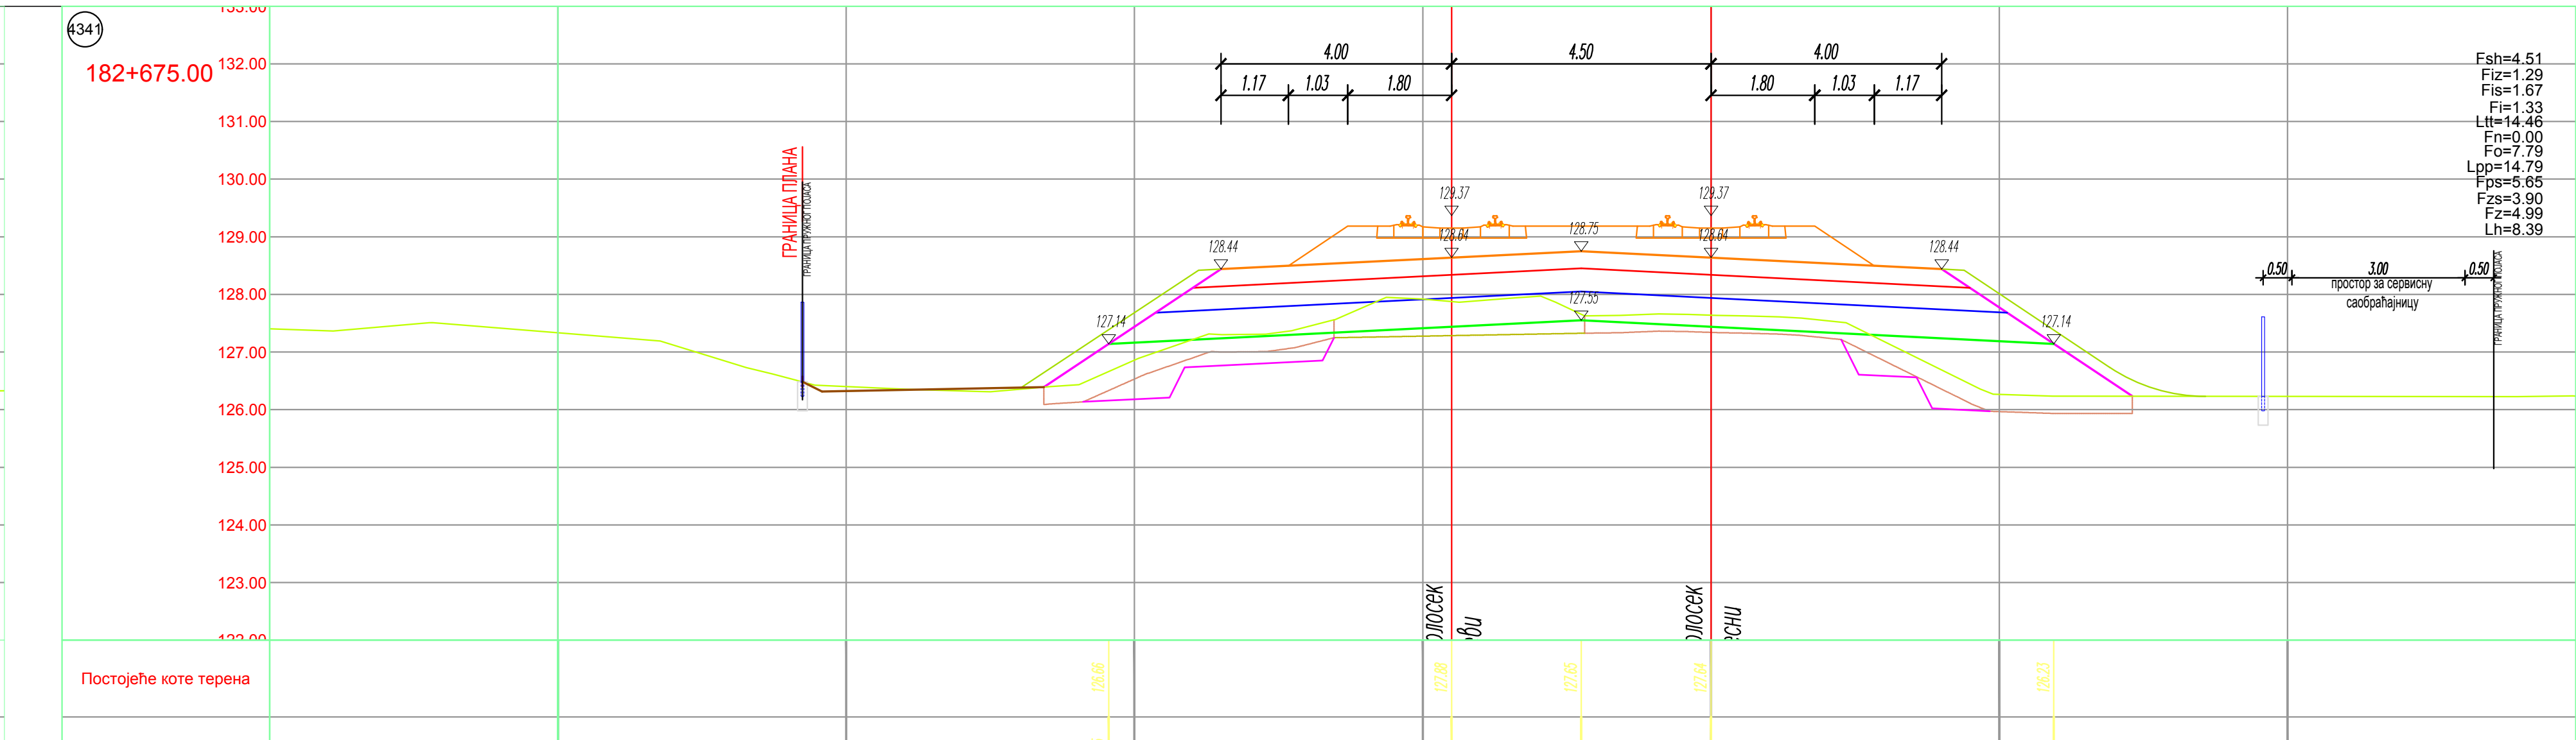

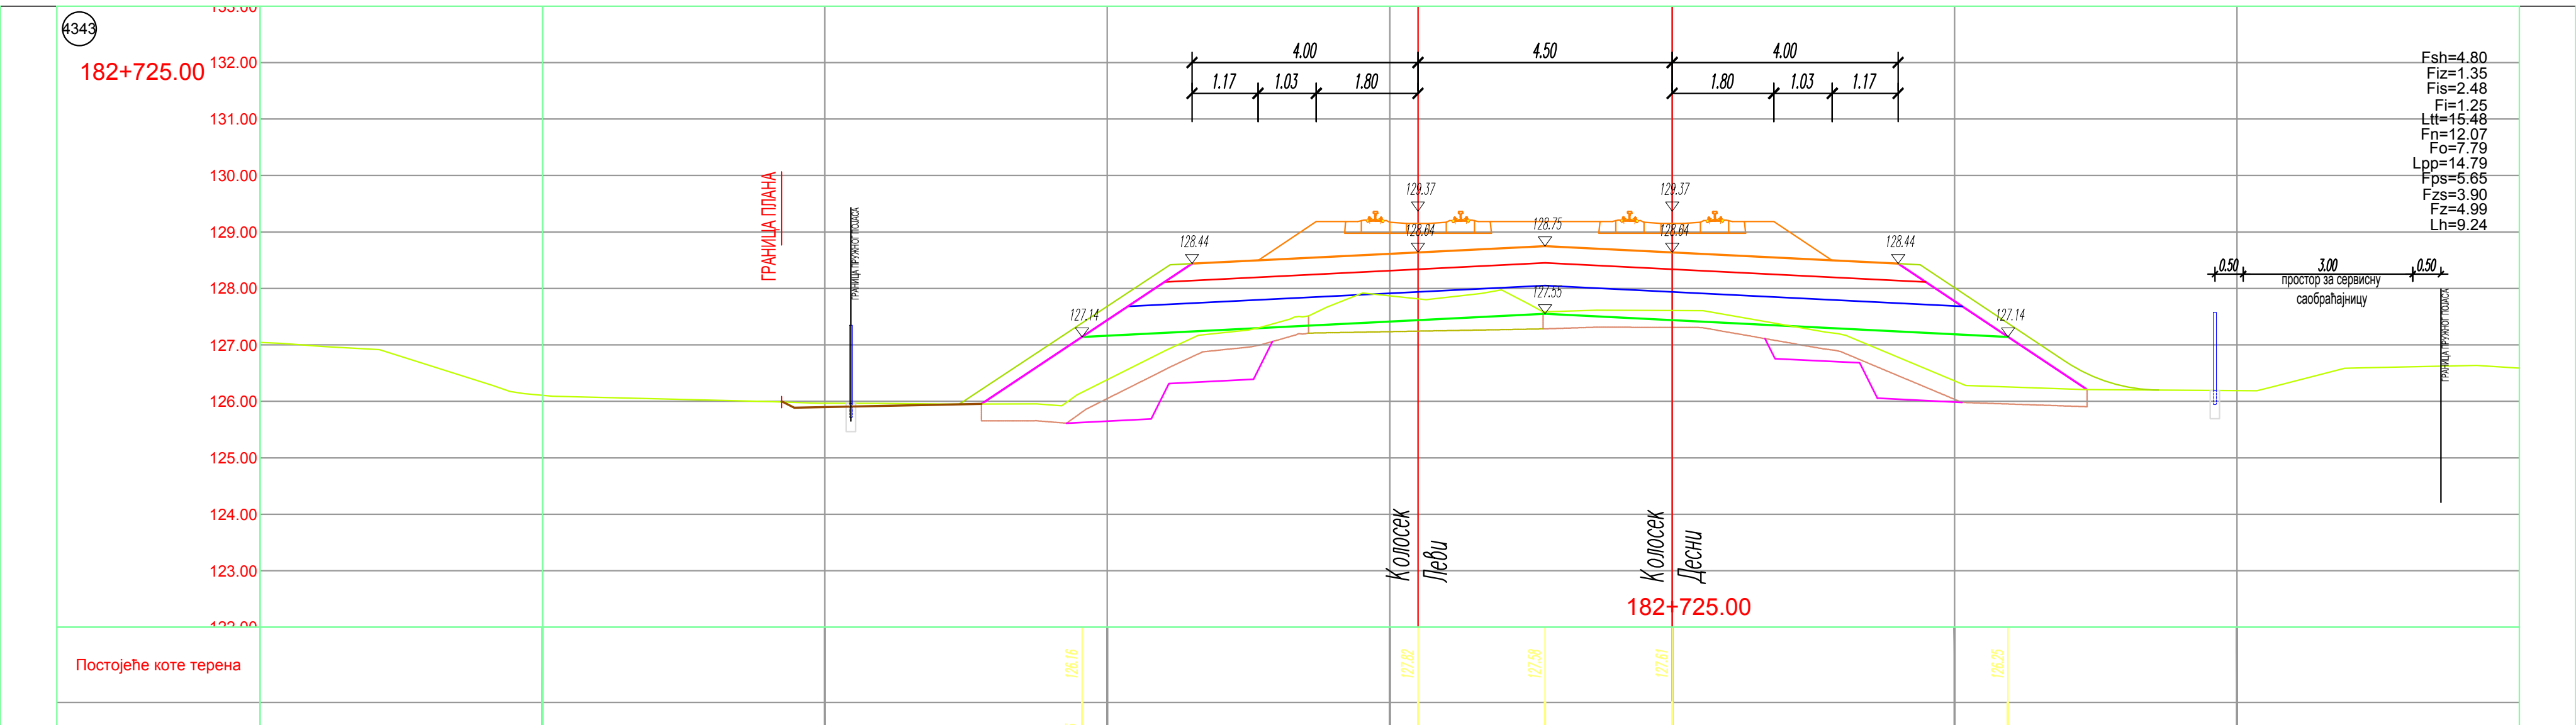

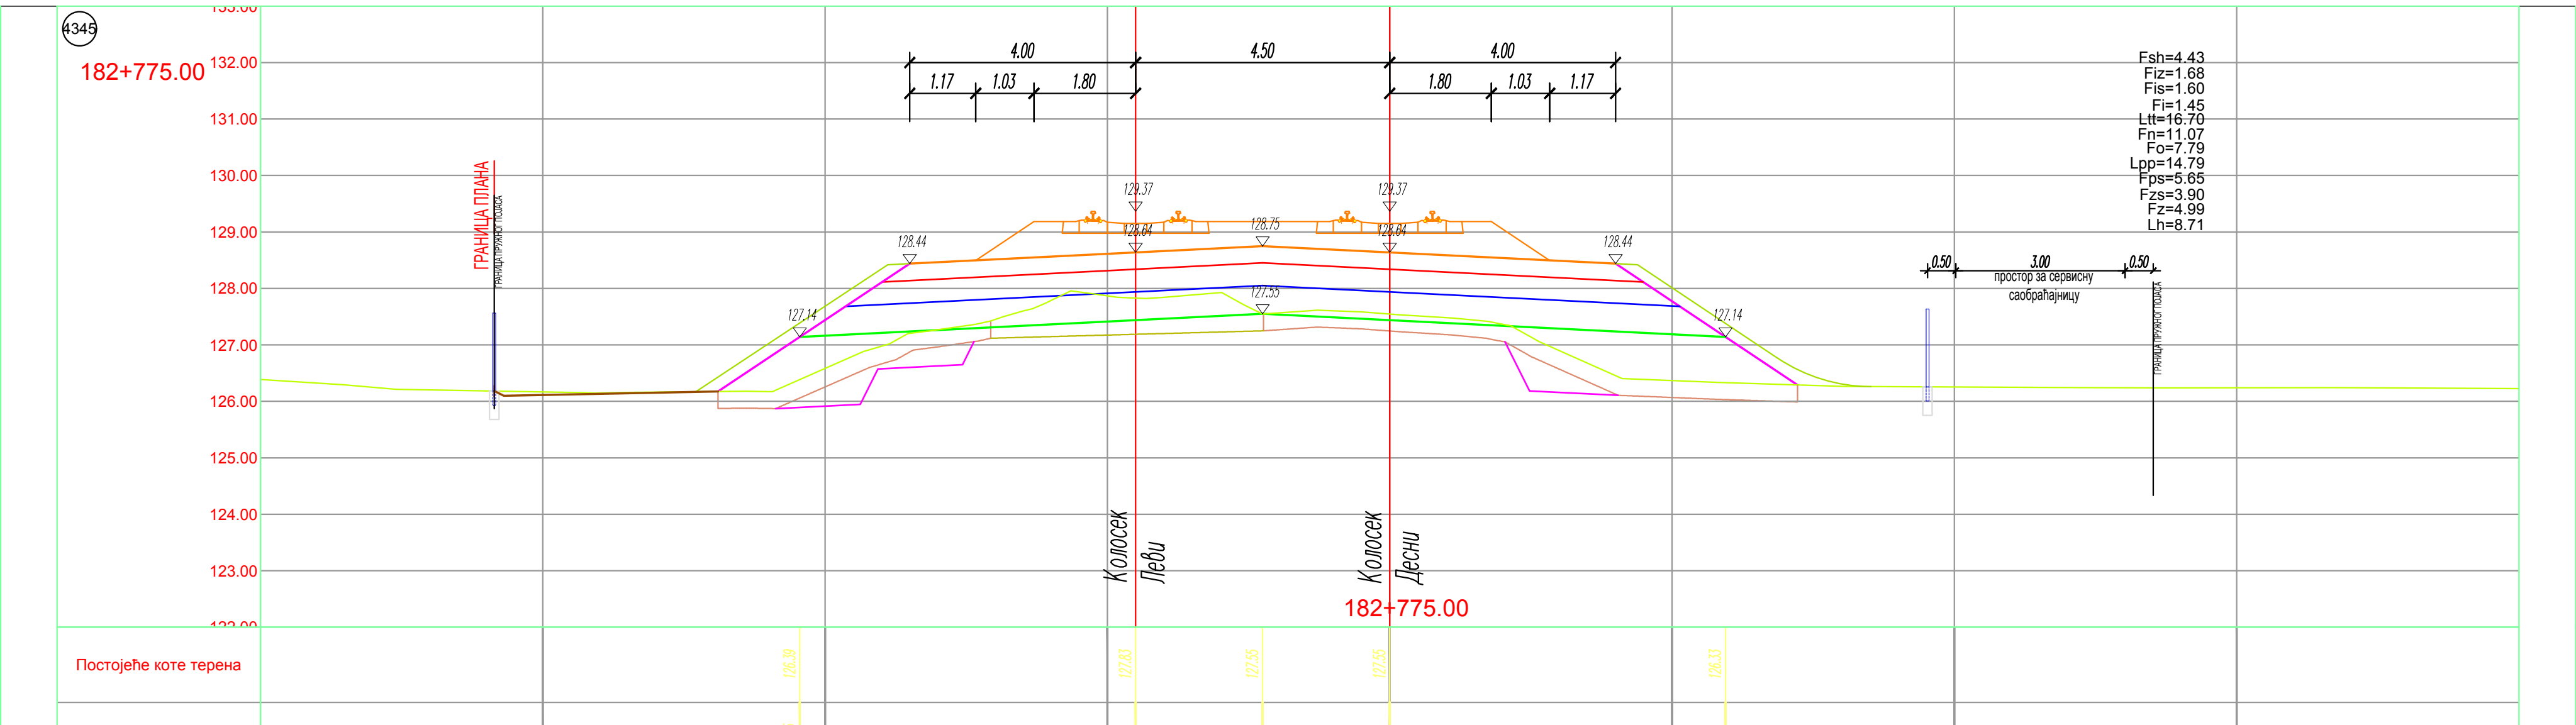

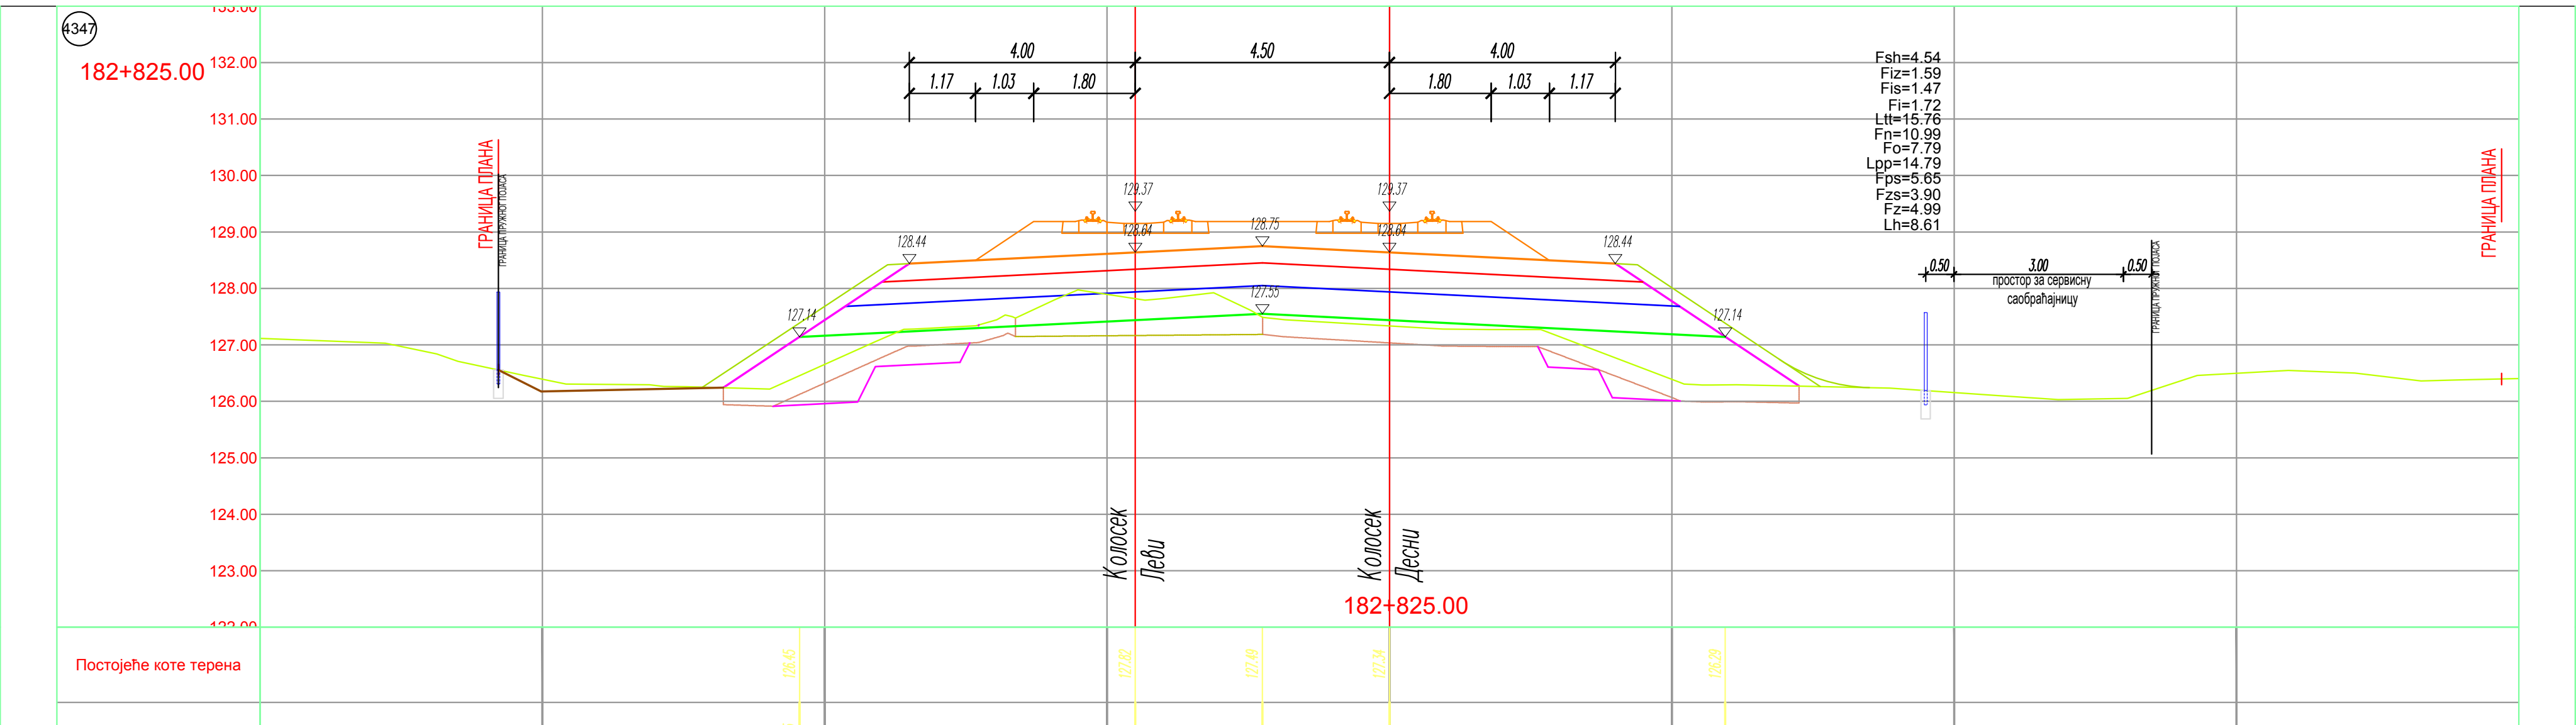

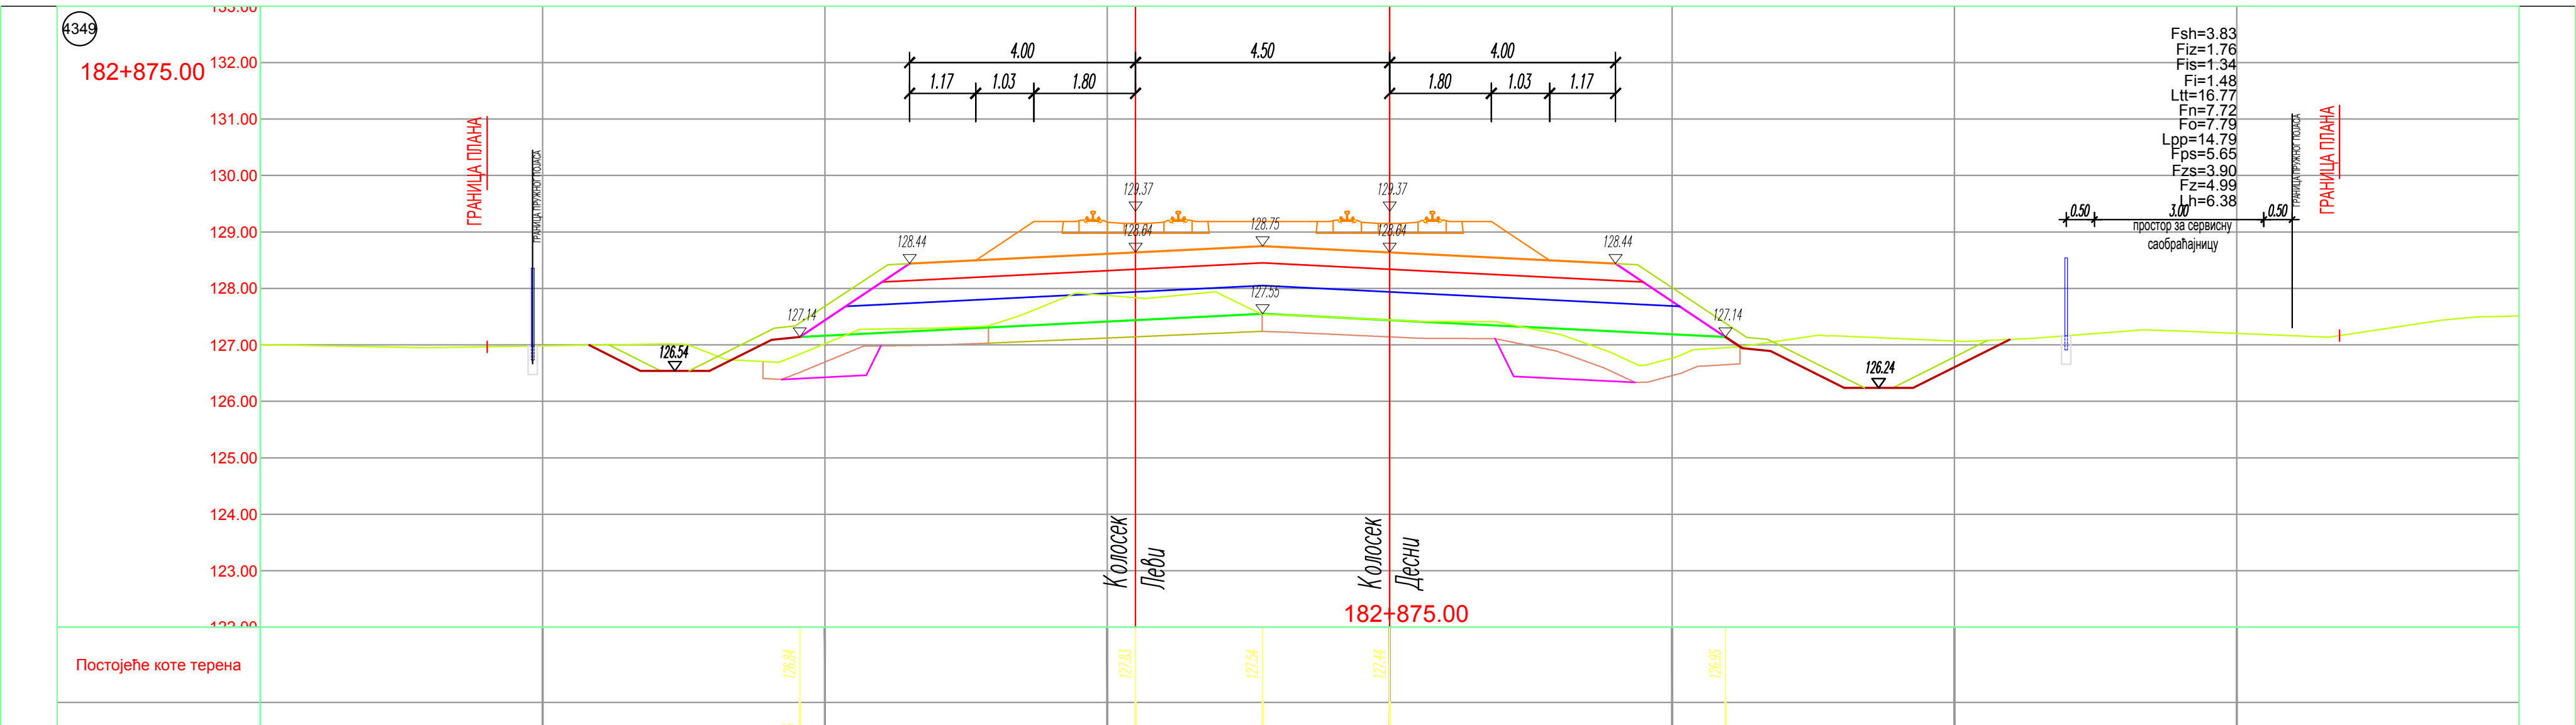

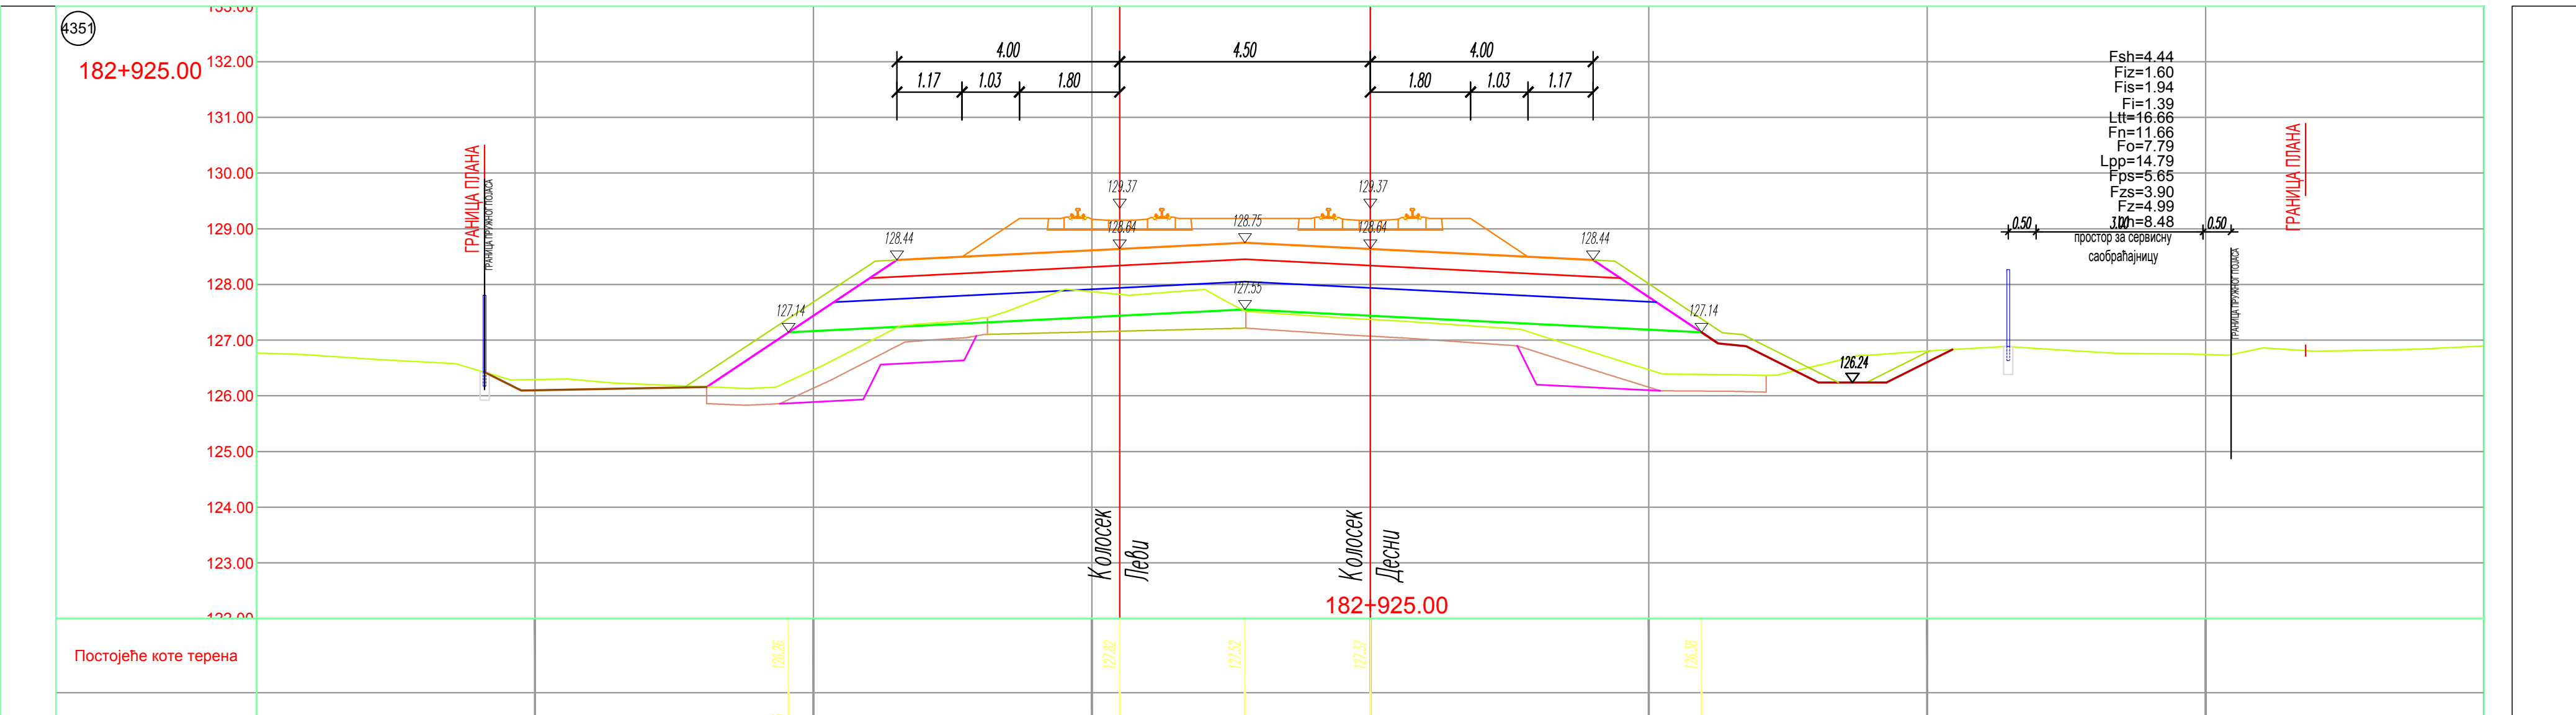

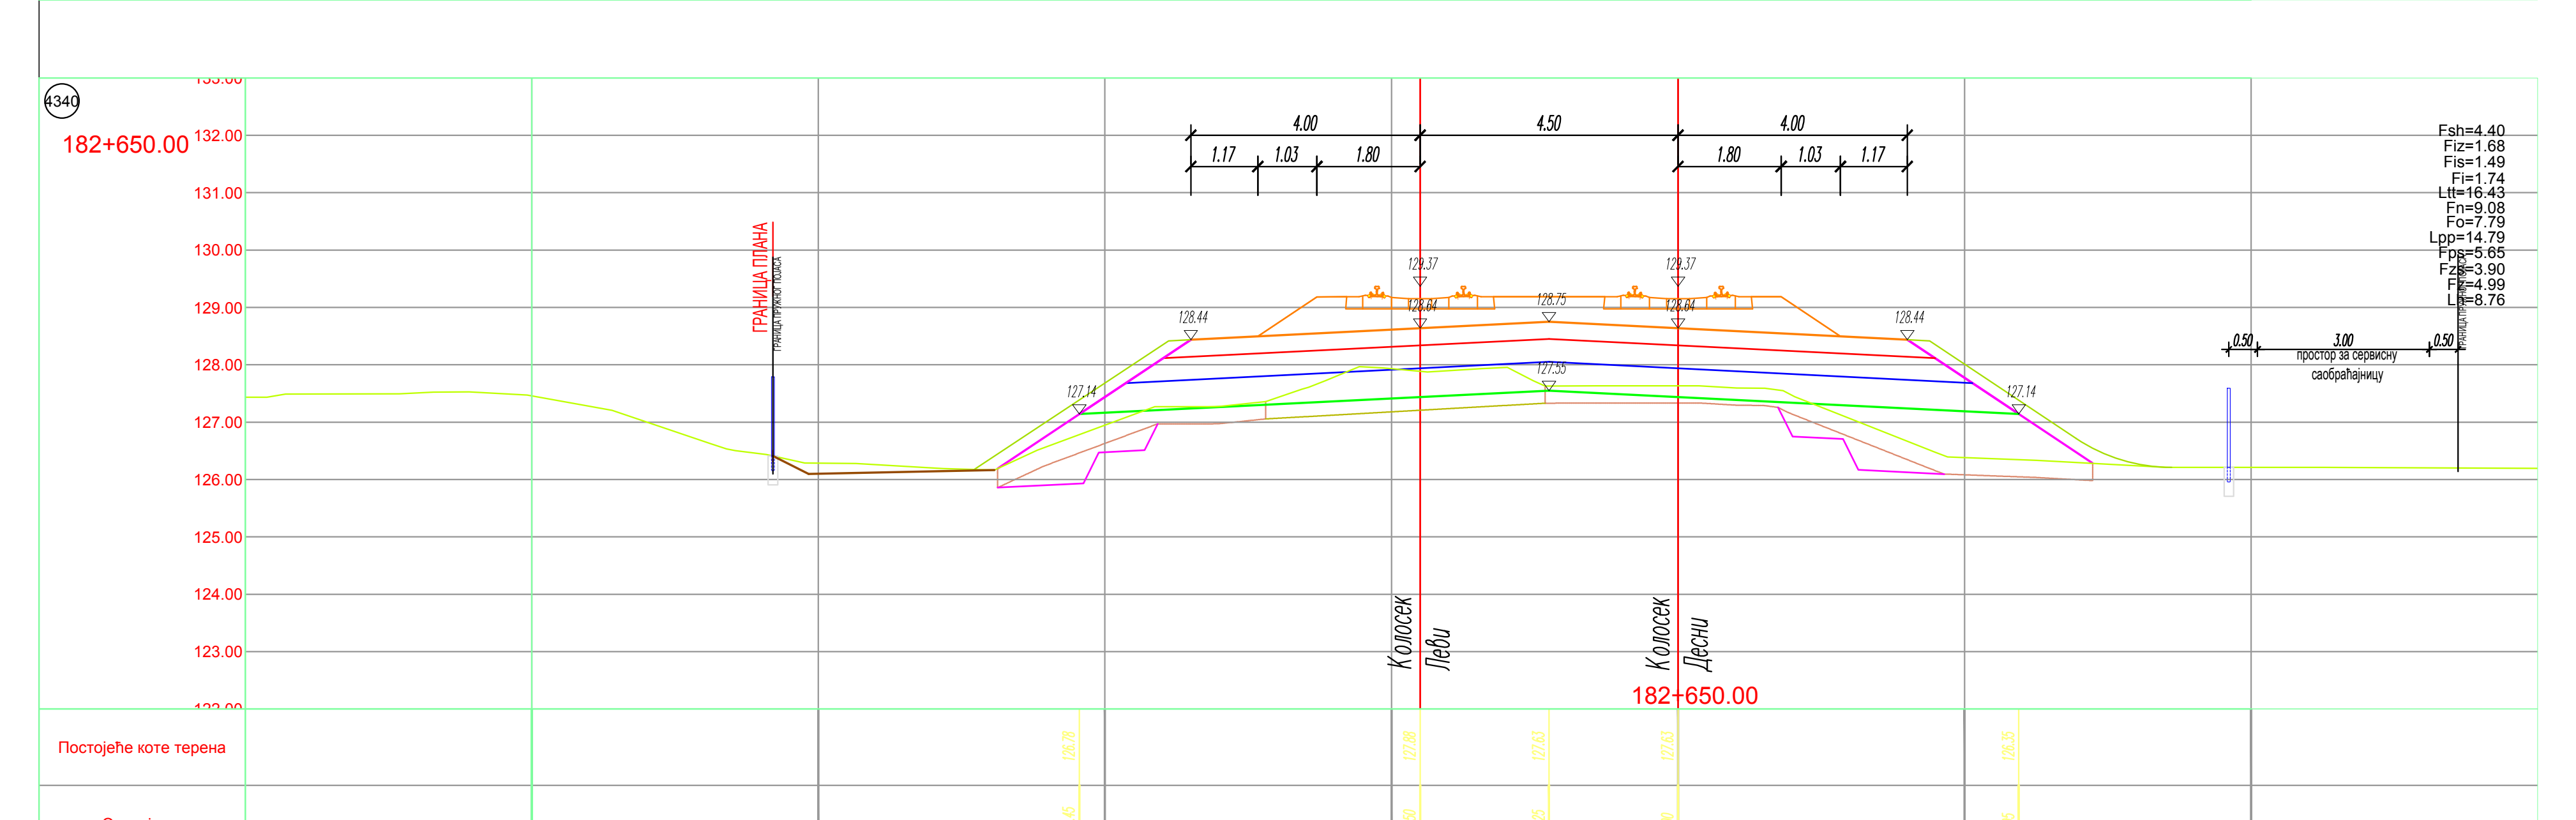

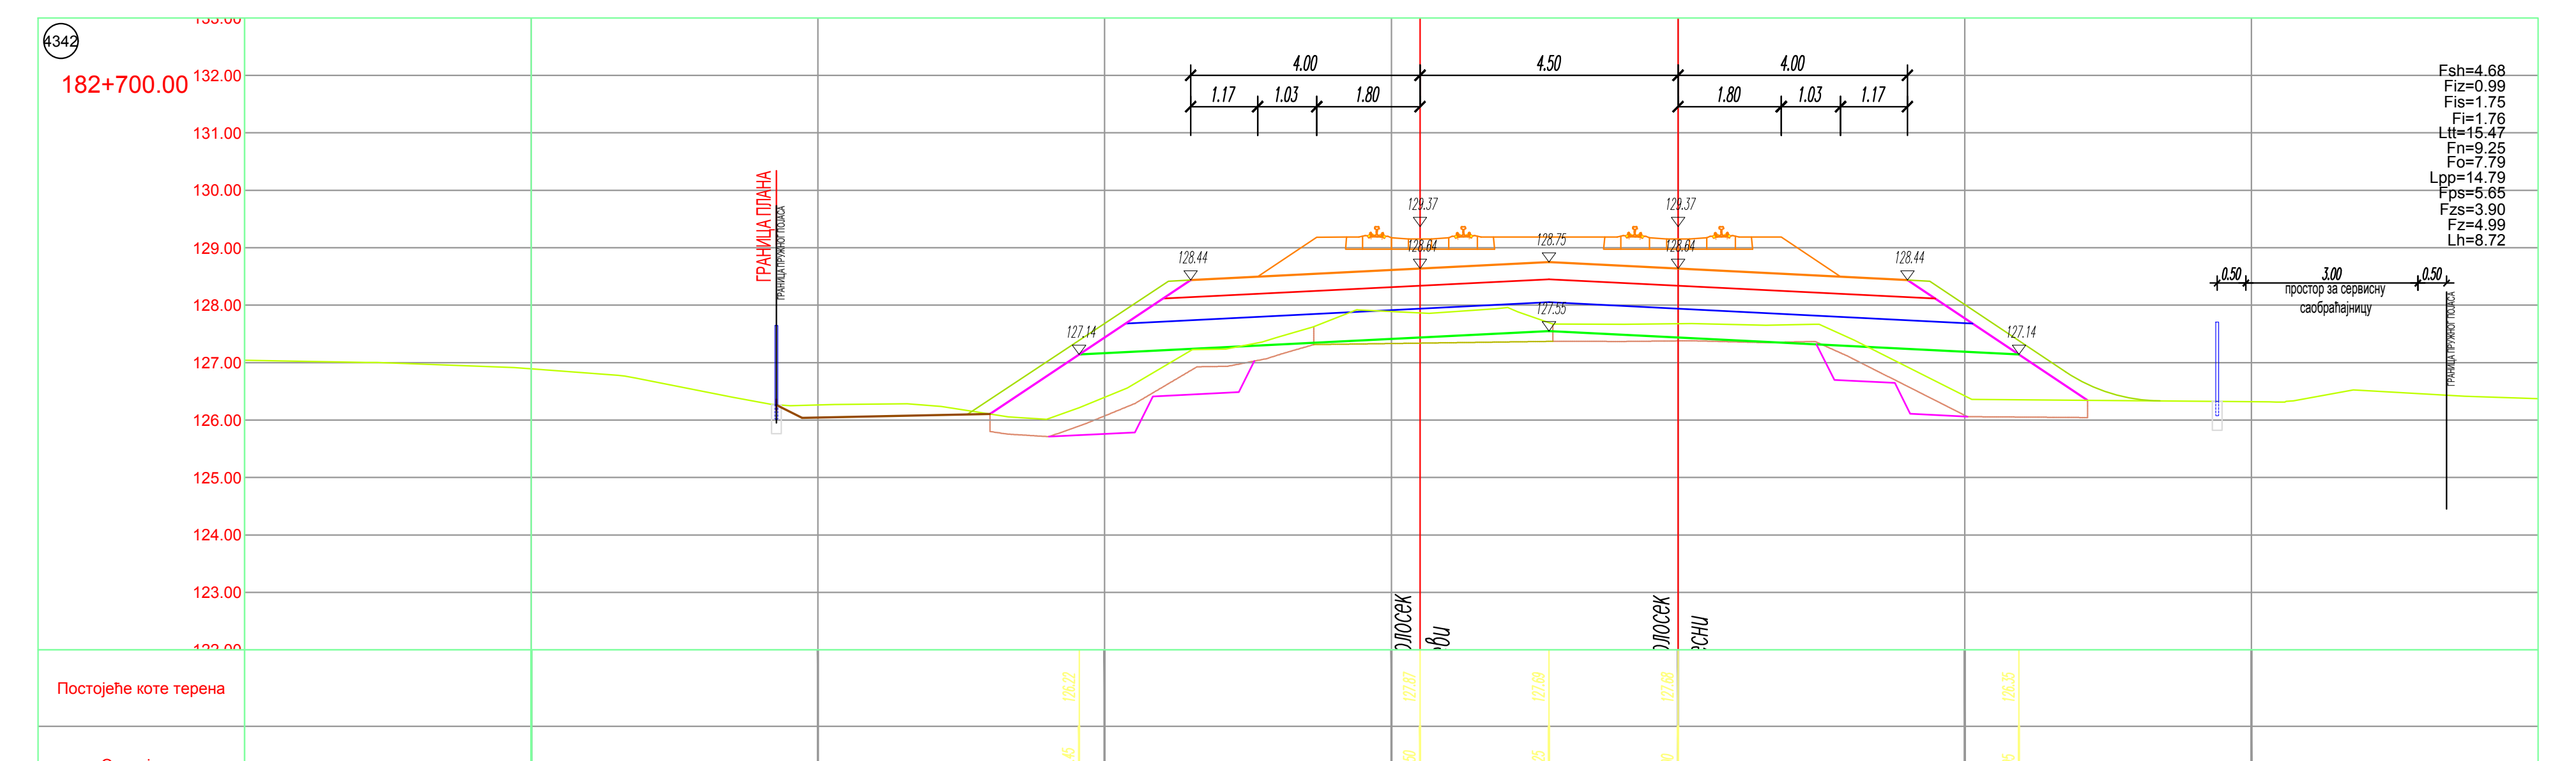

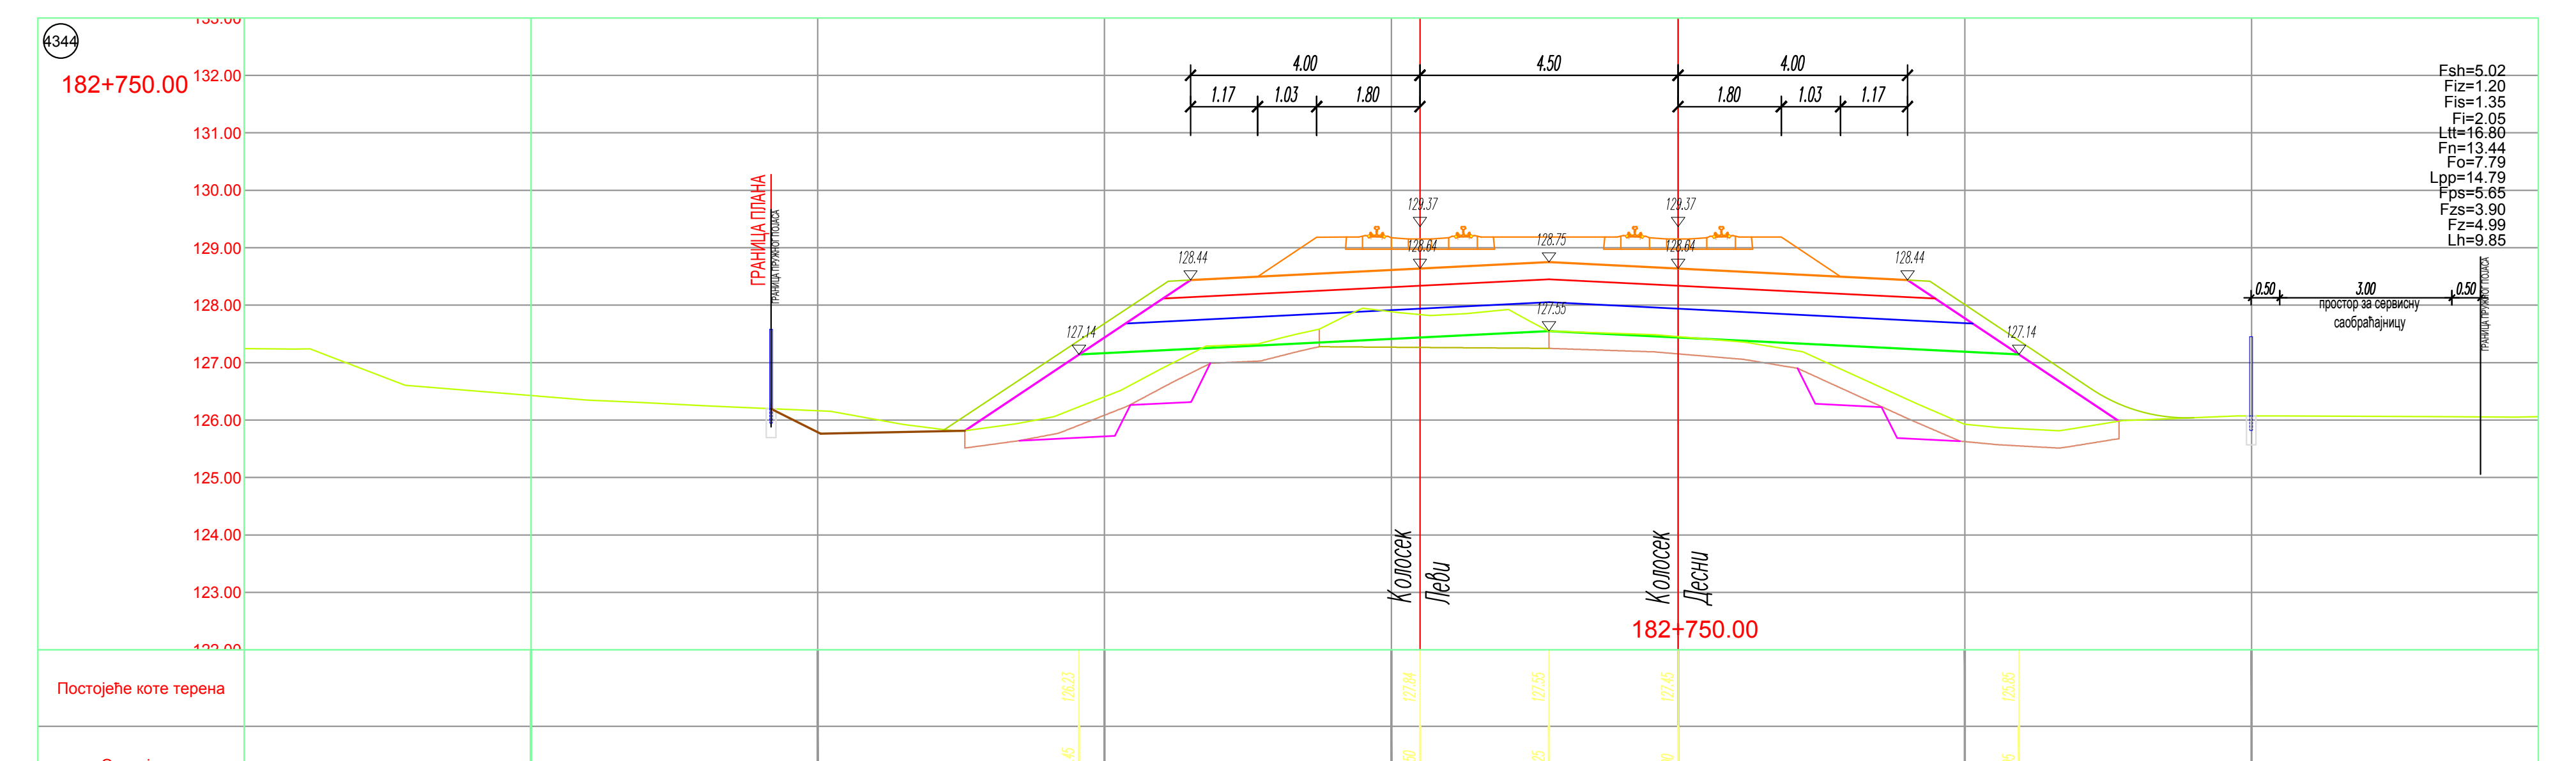

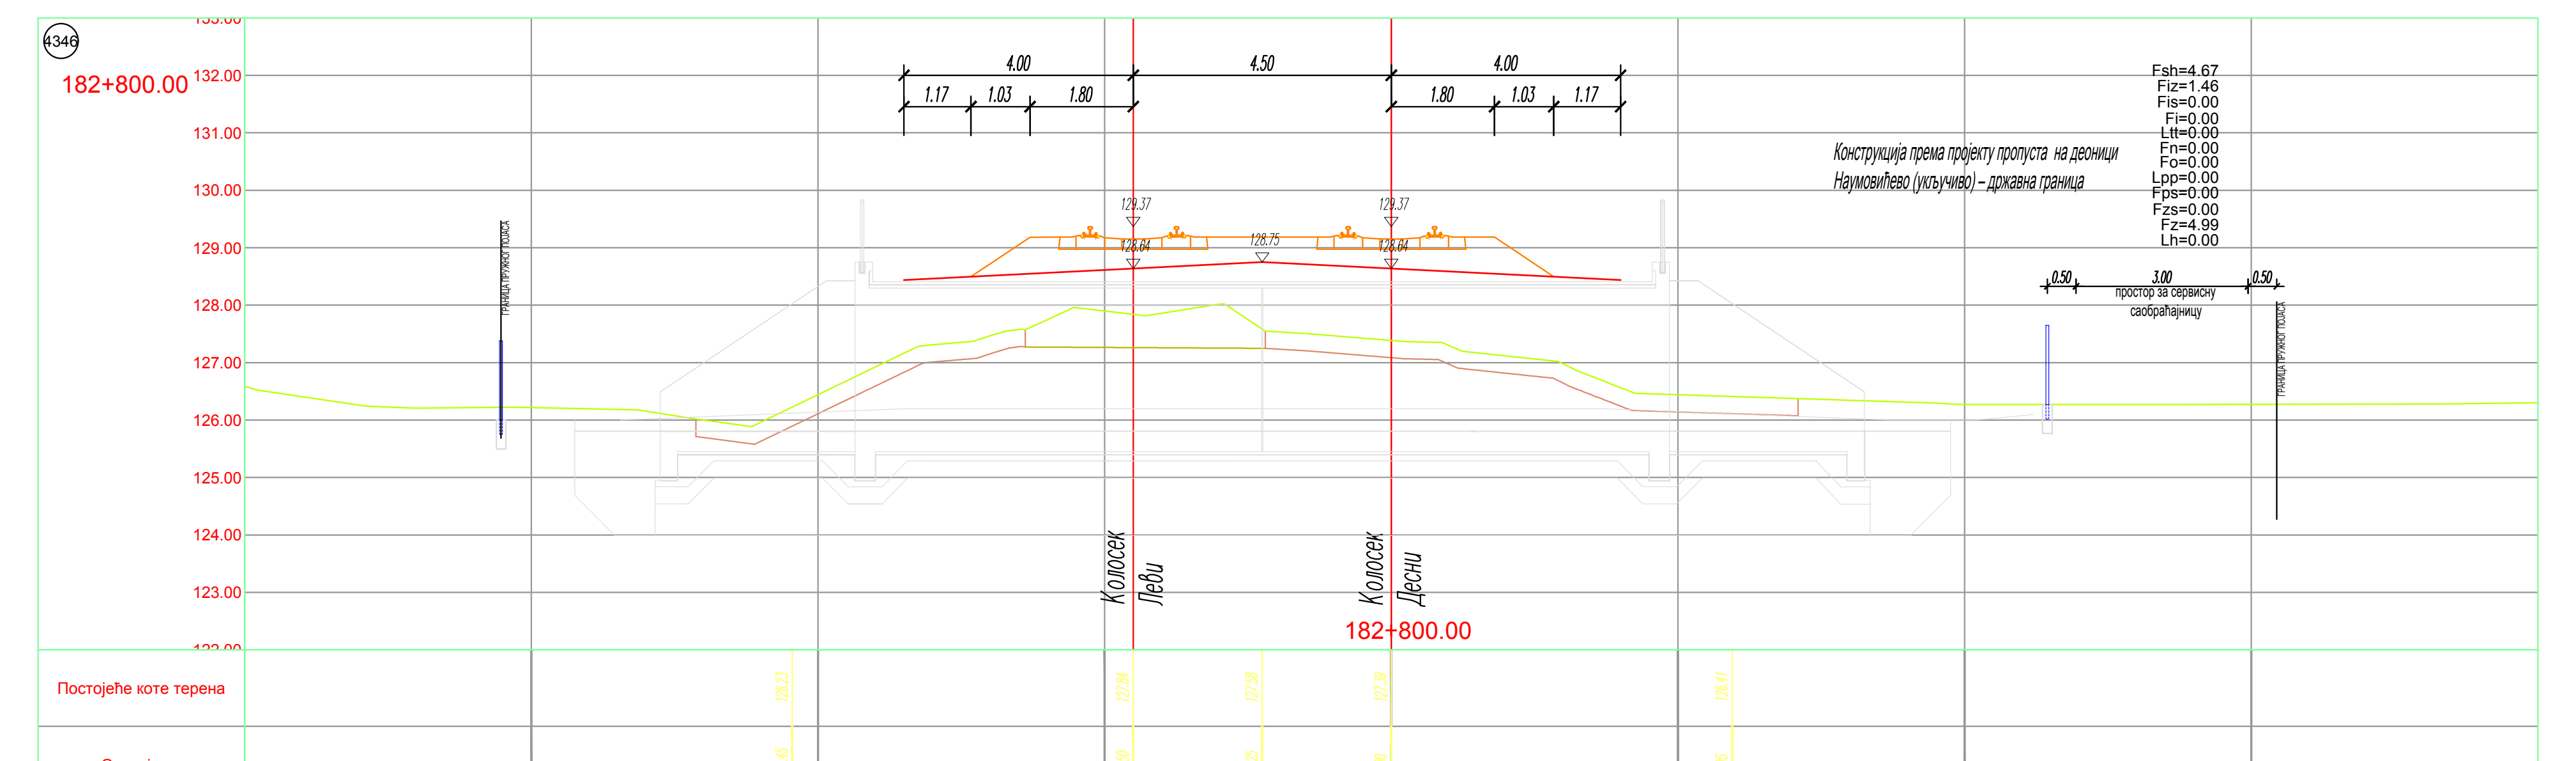

Конструкција према пројекту пропуста на деоници Наумовићево (укључиво) – државна граница

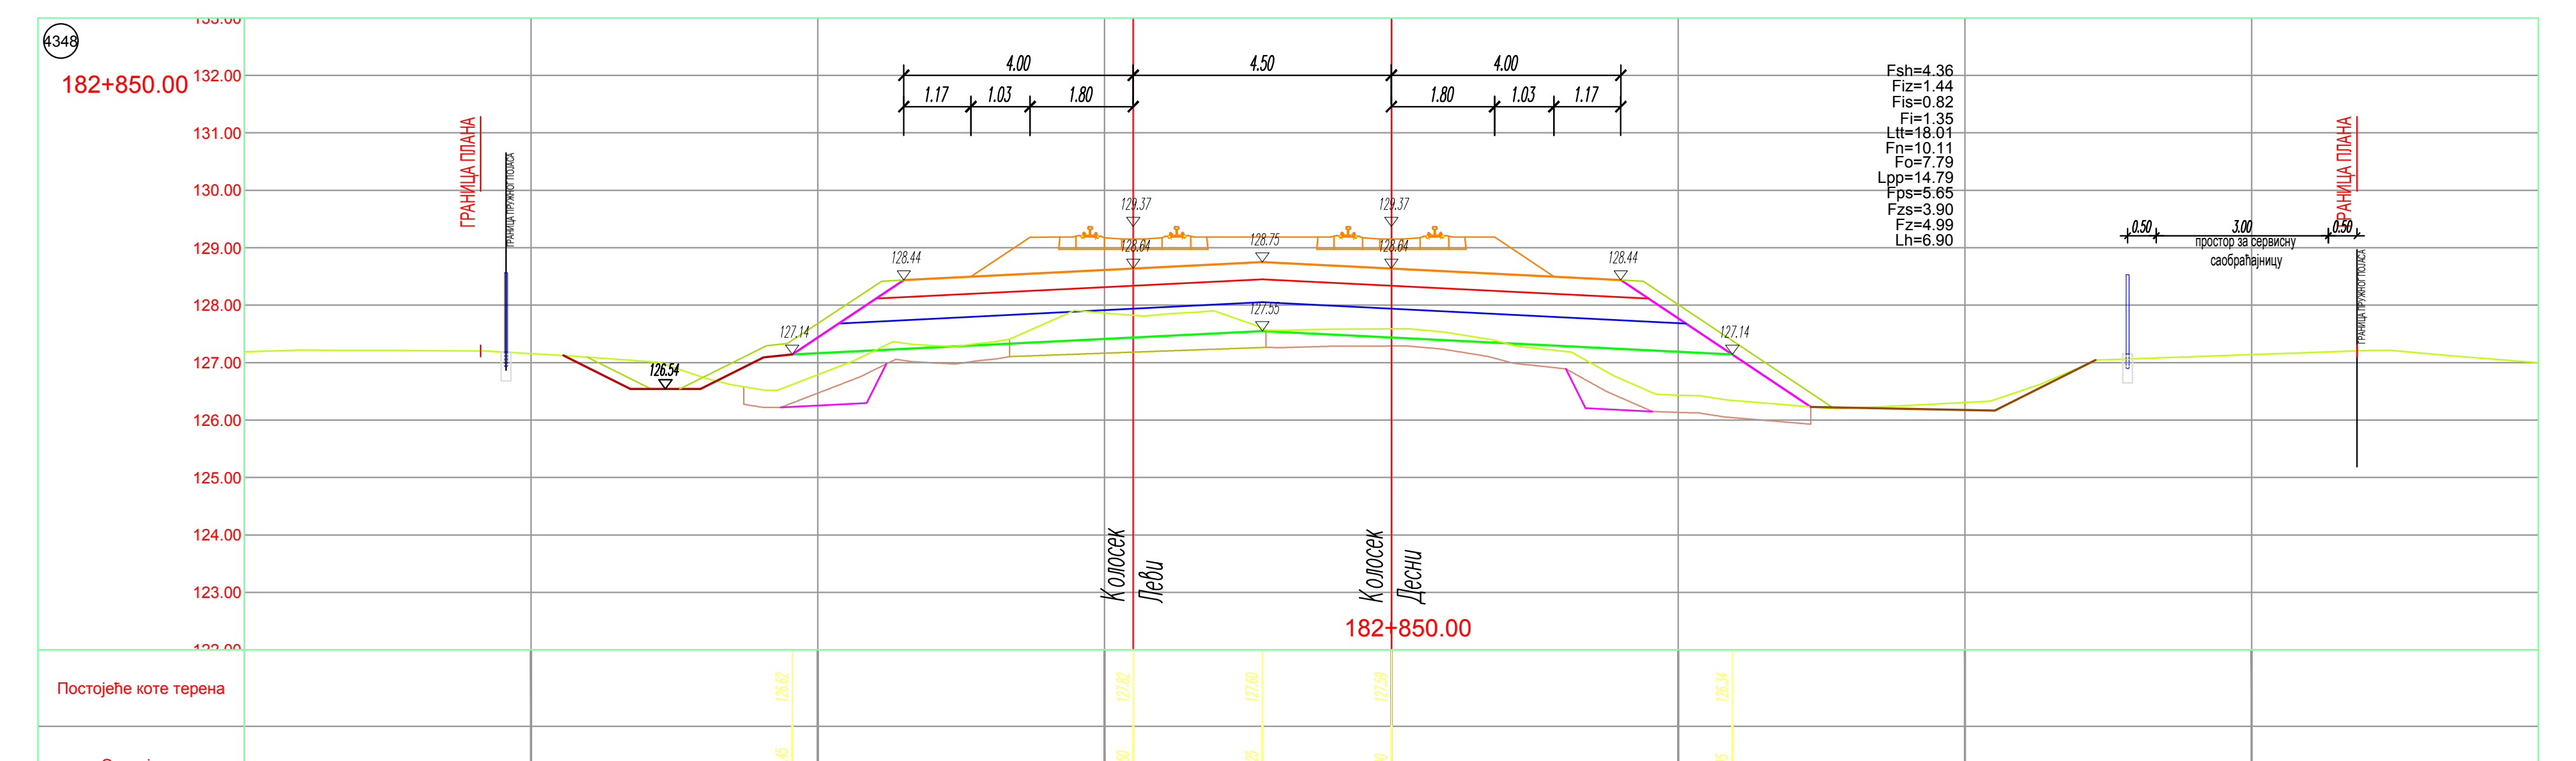

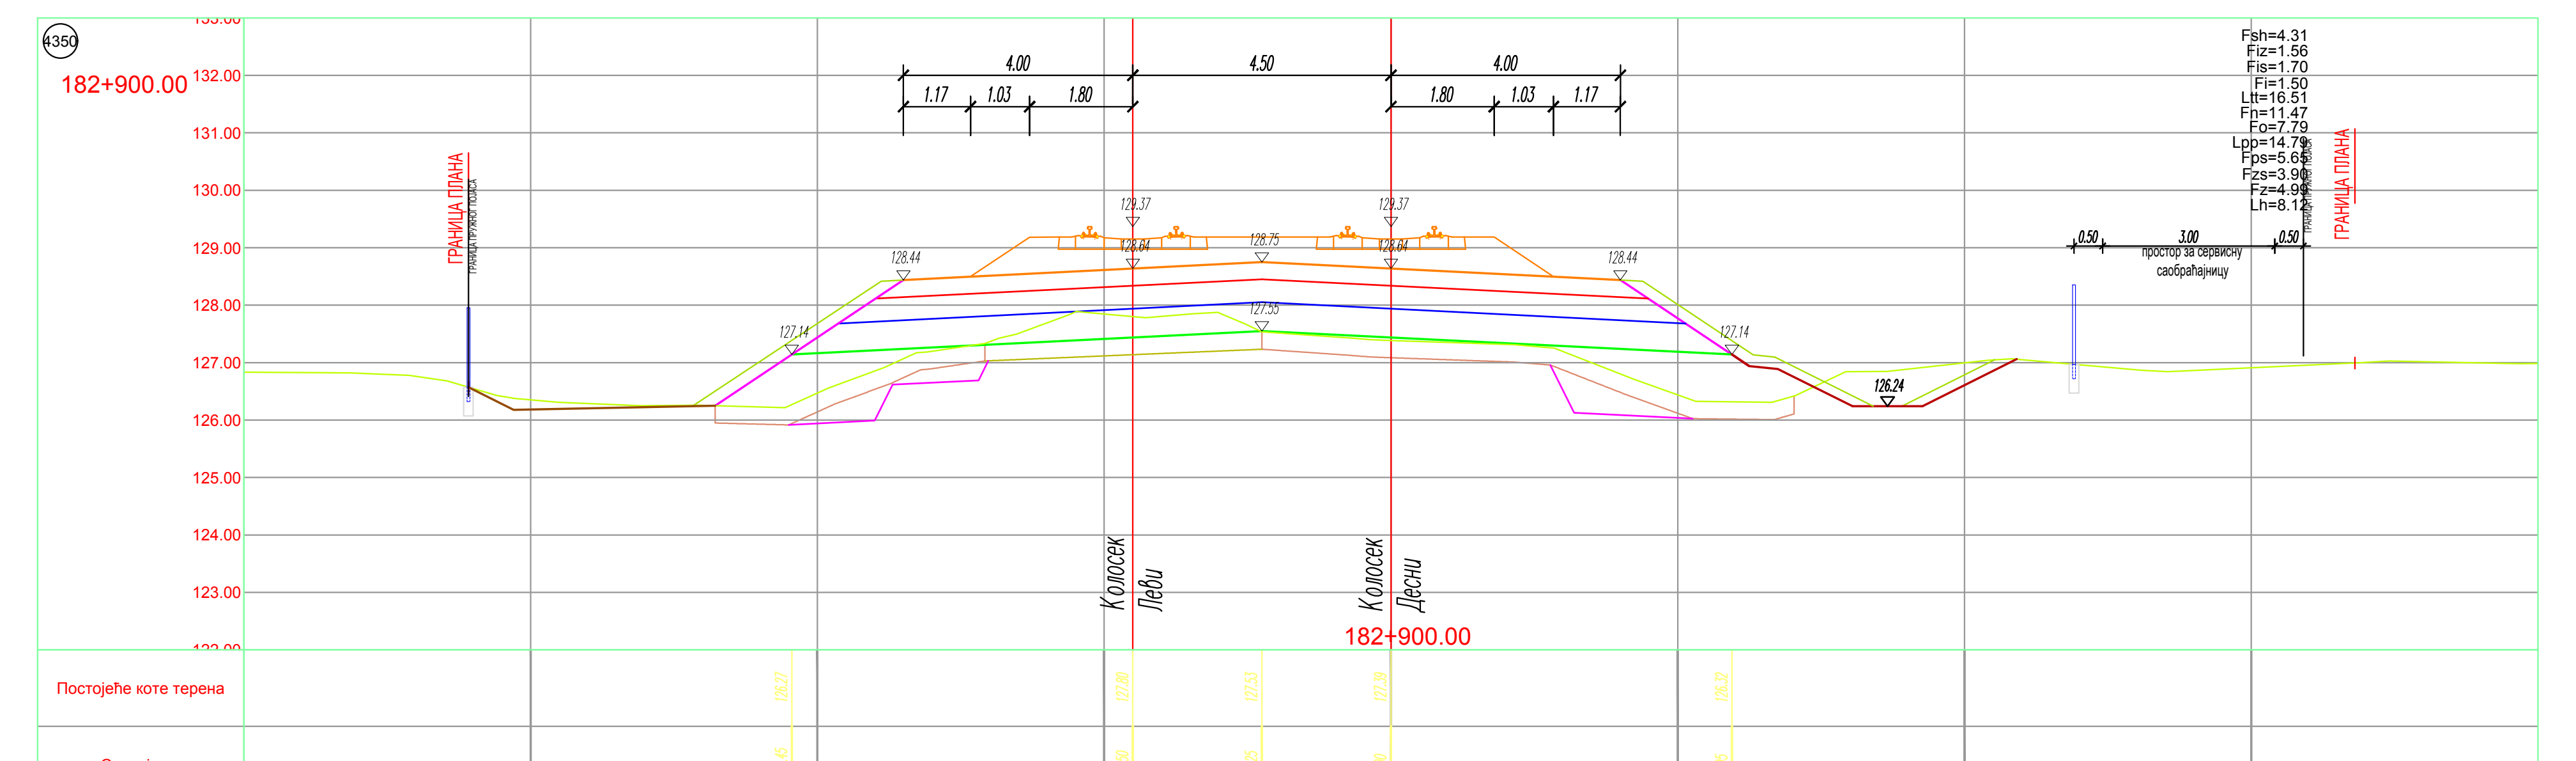

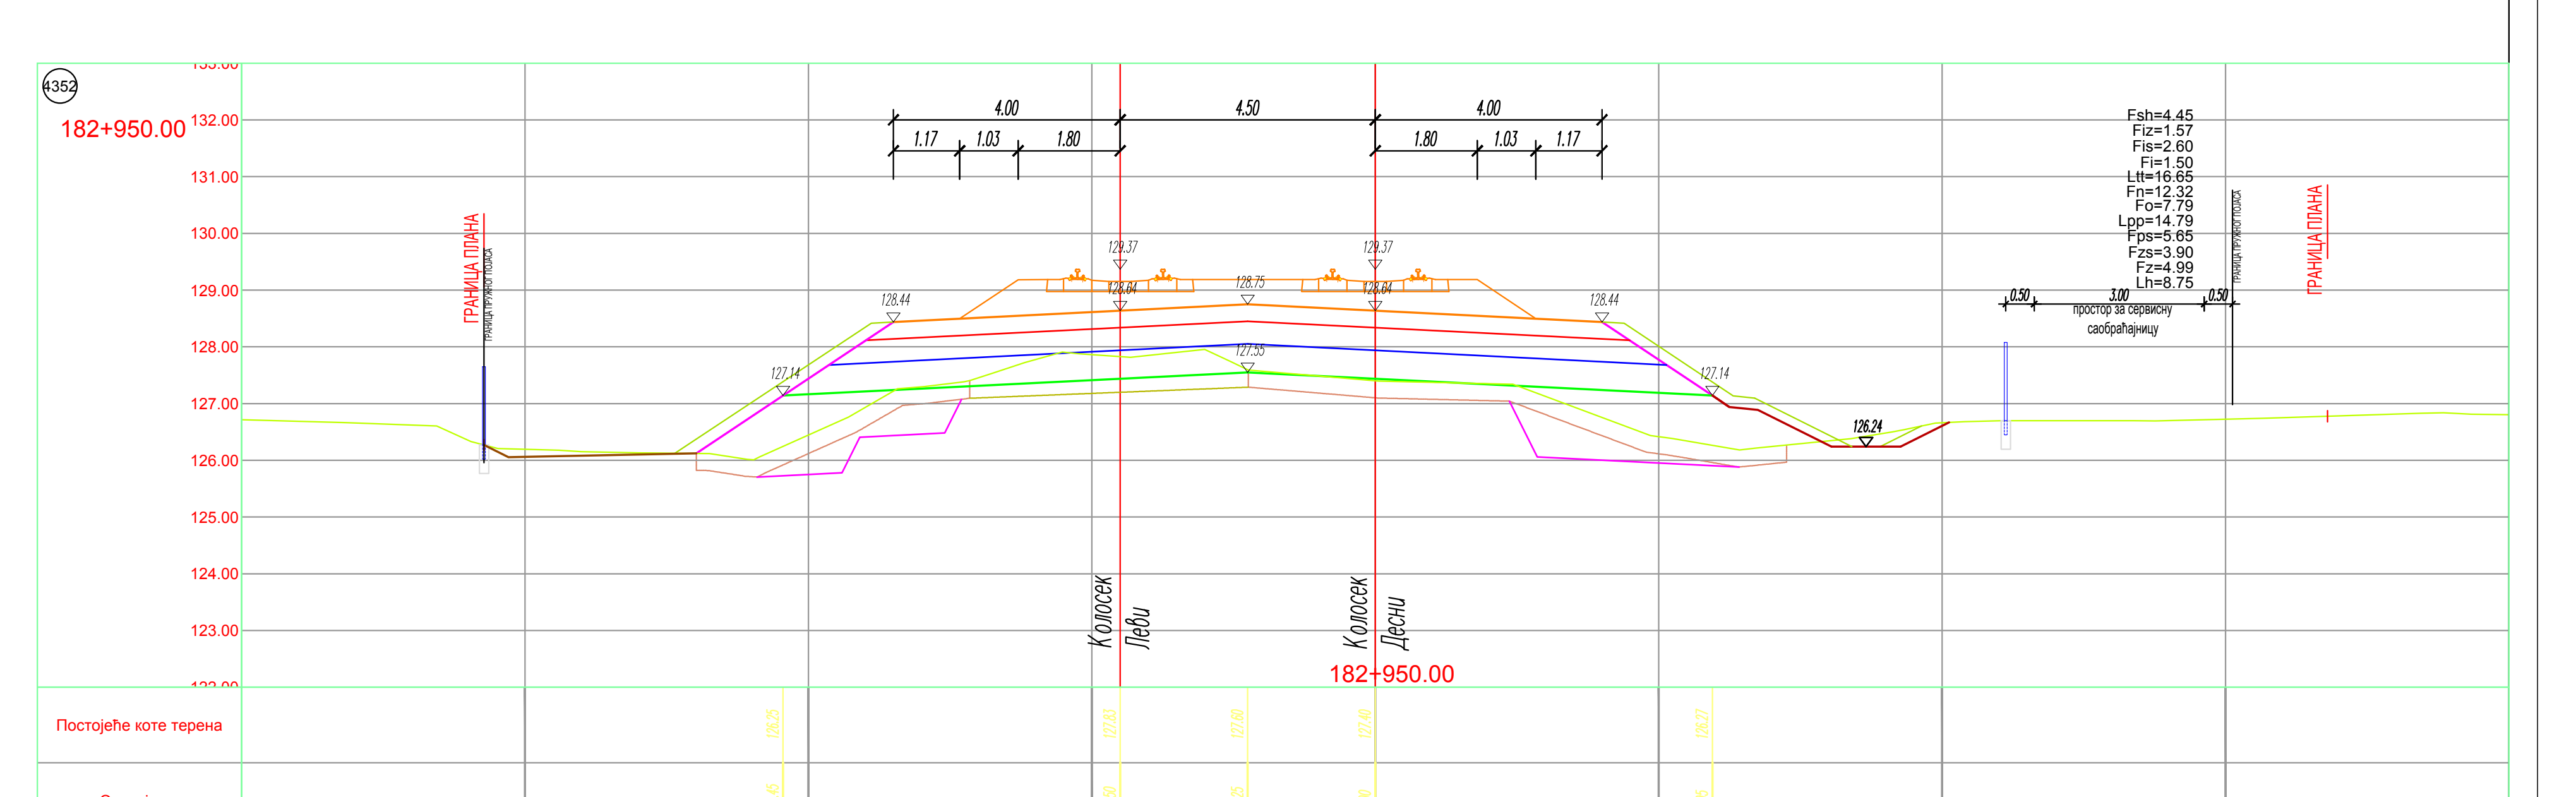

ЛЕГЕНДА:

Fsh - скидање хумуса
Fiz - ископ постојећег туцаника
Fis - ископ степеница
Fi - ископ
Ltt - ваљање темељног тла
Fn - насип
Fo - слој ојачања насипа - замена тла
Lpp - планирање постељице
Fps - прелазни слој
Fzs - заштитни слој
Fz - пројектовани туцаник
Lh - хумузирање

ГРАНИЦА ПЛАНА - ГРАНИЦА ЗЕМЉИШТА ПЛАНИРАНОГ ЗА РЕАЛИЗАЦИЈУ ПРОЈЕКТА

Број	Датум	Опис
03		
02		
01		

Ревизиони блок:

САОБРАЋАЈНИ ИНСТИТУТ ЦИП, д.о.о.
Немањина 6; 11000 Београд; Србија
Тел: 011/3618-134; Факс: 011/3618-324; web site: www.sicip.co.rs

Организациона јединица:САОБРАЋАЈНИЦЕ

Одговорни пројектант:
лиценца број: 315 9563 04
Катарина Касавица, дипл.грађ.инж.

Сарадници:
Владана Марковић, маст.инж.грађ
Никола Седларевић, маст.инж.грађ
Милош Даниловић, грађ. тех.

Унутрашња контрола:
Милан Јелкић, дипл. грађ. инж.

Главни пројектант:
др Љиљана Милић Марковић, дипл. грађ. инж.

Руководилац организационе јединице:
мр Новица Стевановић, дипл.грађ.инж.

Инвеститор пројекта:
" ИНФРАСТРУКТУРА ЖЕЛЕЗНИЦЕ СРБИЈЕ " А.Д.
Немањина 6/IV, Београд

Наручилац пројекта:
Joint Venture of
China Railway International Corporation Ltd. (CRIC)
No.10 Fuxing Road,Haidian District,Beijing
P.R China, 100844
China Communication Construction Company Ltd. (CCCC)
No.85 Deshengmenwai Street,Xicheng District,Beijing
P.R China, 100088

Објекат:
ПРУГА БЕОГРАД - СУБОТИЦА - ДРЖАВНА ГРАНИЦА (КЕЛЕБИЈА)
ДЕОНИЦА ПРУГЕ НОВИ САД - СУБОТИЦА - ДРЖАВНА ГРАНИЦА (КЕЛЕБИЈА)

Део пројекта:
ПРОЈЕКАТ ТРАСЕ ПРУГЕ И СТАНИЦА - ДОЊИ И ГОРЊИ СТРОЈ

2/2.5.4.2 ПРОЈЕКАТ ТРАСЕ ПРУГЕ И СТАНИЦА - ДОЊИ И ГОРЊИ СТРОЈ - ОТВОРЕНА ПРУГА СУБОТИЦА - ДРЖАВНА ГРАНИЦА

Цртеж:
ПОПРЕЧНИ ПРОФИЛИ км 182+625.00 - км 182+950.00

Размера: 1:100

Врста тех. док:	датум:	Цртеж бр.
ПГД	**04.2021.**	2020-250-САО-2/2-5.4.2.7.4.16

ЛЕГЕНДА:

Fsh - скидање хумуса
Fiz - ископ постојећег туцаника
Fis - ископ степеница
Fi - ископ
Ltt - ваљање темељног тла
Fn - насип
Fo - слој ојачања насипа - замена тла
Lpp - планирање постељице
Fps - прелазни слој
Fzs - заштитни слој
Fz - пројектовани туцаник
Lh - хумузирање

ГРАНИЦА ПЛАНА - ГРАНИЦА ЗЕМЉИШТА ПЛАНИРАНОГ ЗА РЕАЛИЗАЦИЈУ ПРОЈЕКТА

03		
02		
01		
Број	Датум	Опис

Ревизиони блок:

САОБРАЋАЈНИ ИНСТИТУТ ЦИП, д.о.о.

Немањина 6; 11000 Београд; Србија
Тел: 011/3618-134; Факс: 011/3618-324; web site: www.sicip.co.rs

Организациона јединица:САОБРАЋАЈНИЦЕ

Одговорни пројектант:
лиценца број: 315 9563 04
Катарина Касавица, дипл.грађ.инж. KK

Сарадници:
Владана Марковић, маст.инж.грађ ВМ
Никола Седларевић, маст.инж.грађ
Милош Даниловић, грађ. тех. ДМ

Унутрашња контрола:
Милан Јелкић, дипл. грађ. инж.

Главни пројектант:
др Љиљана Милић Марковић, дипл. грађ. инж.

Руководилац организационе јединице:
мр Новица Стевановић, дипл.грађ.инж.

Инвеститор пројекта:
" ИНФРАСТРУКТУРА ЖЕЛЕЗНИЦЕ СРБИЈЕ " А.Д.
Немањина 6/IV, Београд

Наручилац пројекта:
Joint Venture of
China Railway International Corporation Ltd. (CRIC)
No.10 Fuxing Road,Haidian District,Beijing
P.R China, 100844
China Communication Construction Company Ltd. (CCCC)
No.85 Deshengmenwai Street,Xicheng District,Beijing
P.R China, 100088

Објекат:
ПРУГА БЕОГРАД - СУБОТИЦА - ДРЖАВНА ГРАНИЦА (КЕЛЕБИЈА)
ДЕОНИЦА ПРУГЕ НОВИ САД - СУБОТИЦА - ДРЖАВНА ГРАНИЦА (КЕЛЕБИЈА)

Део пројекта:
ПРОЈЕКАТ ТРАСЕ ПРУГЕ И СТАНИЦА - ДОЊИ И ГОРЊИ СТРОЈ

2/2.5.4.2 ПРОЈЕКАТ ТРАСЕ ПРУГЕ И СТАНИЦА - ДОЊИ И ГОРЊИ СТРОЈ - ОТВОРЕНА ПРУГА СУБОТИЦА - ДРЖАВНА ГРАНИЦА

Цртеж:
ПОПРЕЧНИ ПРОФИЛИ км 182+975.00 - км 183+350.00

Размера: 1:100

Врста тех. док:	датум:	Цртеж бр.
ПГД	**04.2021.**	2020-250-CAO-2/2-5.4.2.7.4.17

ЛЕГЕНДА:

Fsh - скидање хумуса
Fiz - ископ постојећег туцаника
Fis - ископ степеница
Fi - ископ
Ltt - ваљање темељног тла
Fn - насип
Fo - слој ојачања насипа - замена тла
Lpp - планирање постељице
Fps - прелазни слој
Fzs - заштитни слој
Fz - пројектовани туцаник
Lh - хумузирање

ГРАНИЦА ПЛАНА - ГРАНИЦА ЗЕМЉИШТА ПЛАНИРАНОГ ЗА РЕАЛИЗАЦИЈУ ПРОЈЕКТА

Број	Датум	Опис
03		
02		
01		

Ревизиони блок:

САОБРАЋАЈНИ ИНСТИТУТ ЦИП, д.о.о.

Немањина 6; 11000 Београд; Србија
Тел: 011/3618-134; Факс: 011/3618-324; web site: www.sicip.co.rs

Организациона јединица:САОБРАЋАЈНИЦЕ

Одговорни пројектант:
лиценца број: 315 9563 04
Катарина Касавица, дипл.грађ.инж.

Сарадници:
Владана Марковић, маст.инж.грађ
Никола Седларевић, маст.инж.грађ
Милош Даниловић, грађ. тех.

Унутрашња контрола:
Милан Јелкић, дипл. грађ. инж.

Главни пројектант:
др Љиљана Милић Марковић, дипл. грађ. инж.

Руководилац организационе јединице:
мр Новица Стевановић, дипл.грађ.инж.

Инвеститор пројекта:
" ИНФРАСТРУКТУРА ЖЕЛЕЗНИЦЕ СРБИЈЕ " А.Д.
Немањина 6/IV, Београд

Наручилац пројекта:
Joint Venture of
China Railway International Corporation Ltd. (CRIC)
No.10 Fuxing Road,Haidian District,Beijing
P.R China, 100844
China Communication Construction Company Ltd. (CCCC)
No.85 Deshengmenwai Street,Xicheng District,Beijing
P.R China, 100088

Објекат:
ПРУГА БЕОГРАД - СУБОТИЦА - ДРЖАВНА ГРАНИЦА (КЕЛЕБИЈА)
ДЕОНИЦА ПРУГЕ НОВИ САД - СУБОТИЦА - ДРЖАВНА ГРАНИЦА (КЕЛЕБИЈА)

Део пројекта:
ПРОЈЕКАТ ТРАСЕ ПРУГЕ И СТАНИЦА - ДОЊИ И ГОРЊИ СТРОЈ

2/2.5.4.2 ПРОЈЕКАТ ТРАСЕ ПРУГЕ И СТАНИЦА - ДОЊИ И ГОРЊИ СТРОЈ - ОТВОРЕНА ПРУГА СУБОТИЦА - ДРЖАВНА ГРАНИЦА

Цртеж:
ПОПРЕЧНИ ПРОФИЛИ км 183+375.00 - км 183+750.00

Размера: 1:100

Врста тех. док:	датум:	Цртеж бр.
ПГД	**04.2021.**	2020-250-САО-2/2-5.4.2.7.4.18

ЛЕГЕНДА:

Fsh - скидање хумуса
Fiz - ископ постојећег туцаника
Fis - ископ степеница
Fi - ископ
Ltt - ваљање темељног тла
Fn - насип
Fo - слој ојачања насипа - замена тла
Lpp - планирање постељице
Fps - прелазни слој
Fzs - заштитни слој
Fz - пројектовани туцаник
Lh - хумузирање

ГРАНИЦА ПЛАНА - ГРАНИЦА ЗЕМЉИШТА ПЛАНИРАНОГ ЗА РЕАЛИЗАЦИЈУ ПРОЈЕКТА

Број	Датум	Опис
03		
02		
01		

Ревизиони блок:

САОБРАЋАЈНИ ИНСТИТУТ ЦИП, д.о.о.
Немањина 6; 11000 Београд; Србија
Тел: 011/3618-134; Факс: 011/3618-324; web site: www.sicip.co.rs

Организациона јединица:САОБРАЋАЈНИЦЕ

Одговорни пројектант:
лиценца број: 315 9563 04
Катарина Касавица, дипл.грађ.инж.

Сарадници:
Владана Марковић, маст.инж.грађ
Никола Седларевић, маст.инж.грађ
Милош Даниловић, грађ. тех.

Унутрашња контрола:
Милан Јелкић, дипл. грађ. инж.

Главни пројектант:
др Љиљана Милић Марковић, дипл. грађ. инж.

Руководилац организационе јединице:
мр Новица Стевановић, дипл.грађ.инж.

Инвеститор пројекта:
" ИНФРАСТРУКТУРА ЖЕЛЕЗНИЦЕ СРБИЈЕ " А.Д.
Немањина 6/IV, Београд

Наручилац пројекта:
Joint Venture of
China Railway International Corporation Ltd. (CRIC)
No.10 Fuxing Road,Haidian District,Beijing
P.R China, 100844
China Communication Construction Company Ltd. (CCCC)
No.85 Deshengmenwai Street,Xicheng District,Beijing
P.R China, 100088

Објекат:
ПРУГА БЕОГРАД - СУБОТИЦА - ДРЖАВНА ГРАНИЦА (КЕЛЕБИЈА)
ДЕОНИЦА ПРУГЕ НОВИ САД - СУБОТИЦА - ДРЖАВНА ГРАНИЦА (КЕЛЕБИЈА)

Део пројекта:
ПРОЈЕКАТ ТРАСЕ ПРУГЕ И СТАНИЦА - ДОЊИ И ГОРЊИ СТРОЈ

2/2.5.4.2 ПРОЈЕКАТ ТРАСЕ ПРУГЕ И СТАНИЦА - ДОЊИ И ГОРЊИ СТРОЈ - ОТВОРЕНА ПРУГА СУБОТИЦА - ДРЖАВНА ГРАНИЦА

Цртеж:	Размера:
ПОПРЕЧНИ ПРОФИЛИ км 183+775.00 - км 184+150.00	1:100

Врста тех. док:	датум:	Цртеж бр.
ПГД	**04.2021.**	2020-250-САО-2/2-5.4.2.7.4.19

ЛЕГЕНДА:

- Fsh - скидање хумуса
- Fiz - ископ постојећег туцаника
- Fis - ископ степеница
- Fi - ископ
- Ltt - ваљање темељног тла
- Fn - насип
- Fo - слој ојачања насипа - замена тла
- Lpp - планирање постељице
- Fps - прелазни слој
- Fzs - заштитни слој
- Fz - пројектовани туцаник
- Lh - хумузирање

ГРАНИЦА ПЛАНА - ГРАНИЦА ЗЕМЉИШТА ПЛАНИРАНОГ ЗА РЕАЛИЗАЦИЈУ ПРОЈЕКТА

Број	Датум	Опис
03		
02		
01		

Ревизиони блок:

САОБРАЋАЈНИ ИНСТИТУТ ЦИП, д.о.о.

Немањина 6; 11000 Београд; Србија
Тел: 011/3618-134; Факс: 011/3618-324; web site: www.sicip.co.rs

Организациона јединица:САОБРАЋАЈНИЦЕ

Одговорни пројектант:
лиценца број: 315 9563 04
Катарина Касавица, дипл.грађ.инж.

Сарадници:
Владана Марковић, маст.инж.грађ
Никола Седларевић, маст.инж.грађ
Милош Даниловић, грађ. тех.

Унутрашња контрола:
Милан Јелкић, дипл. грађ. инж.

Главни пројектант:
др Љиљана Милић Марковић, дипл. грађ. инж.

Руководилац организационе јединице:
мр Новица Стевановић, дипл.грађ.инж.

Инвеститор пројекта:
" ИНФРАСТРУКТУРА ЖЕЛЕЗНИЦЕ СРБИЈЕ " А.Д.
Немањина 6/IV, Београд

Наручилац пројекта:
Joint Venture of
China Railway International Corporation Ltd. (CRIC)
No.10 Fuxing Road,Haidian District,Beijing
P.R China, 100844
China Communication Construction Company Ltd. (CCCC)
No.85 Deshengmenwai Street,Xicheng District,Beijing
P.R China, 100088

Објекат:
ПРУГА БЕОГРАД - СУБОТИЦА - ДРЖАВНА ГРАНИЦА (КЕЛЕБИЈА)
ДЕОНИЦА ПРУГЕ НОВИ САД - СУБОТИЦА - ДРЖАВНА ГРАНИЦА (КЕЛЕБИЈА)

Део пројекта:
ПРОЈЕКАТ ТРАСЕ ПРУГЕ И СТАНИЦА - ДОЊИ И ГОРЊИ СТРОЈ
2/2.5.4.2 ПРОЈЕКАТ ТРАСЕ ПРУГЕ И СТАНИЦА - ДОЊИ И ГОРЊИ СТРОЈ - ОТВОРЕНА ПРУГА СУБОТИЦА - ДРЖАВНА ГРАНИЦА

Цртеж:
ПОПРЕЧНИ ПРОФИЛИ км 184+175.00 - км 184+400.00

Размера: 1:100

Врста тех. док:	датум:	Цртеж бр.
ПГД	**04.2021.**	2020-250-CAO-2/2-5.4.2.7.4.20

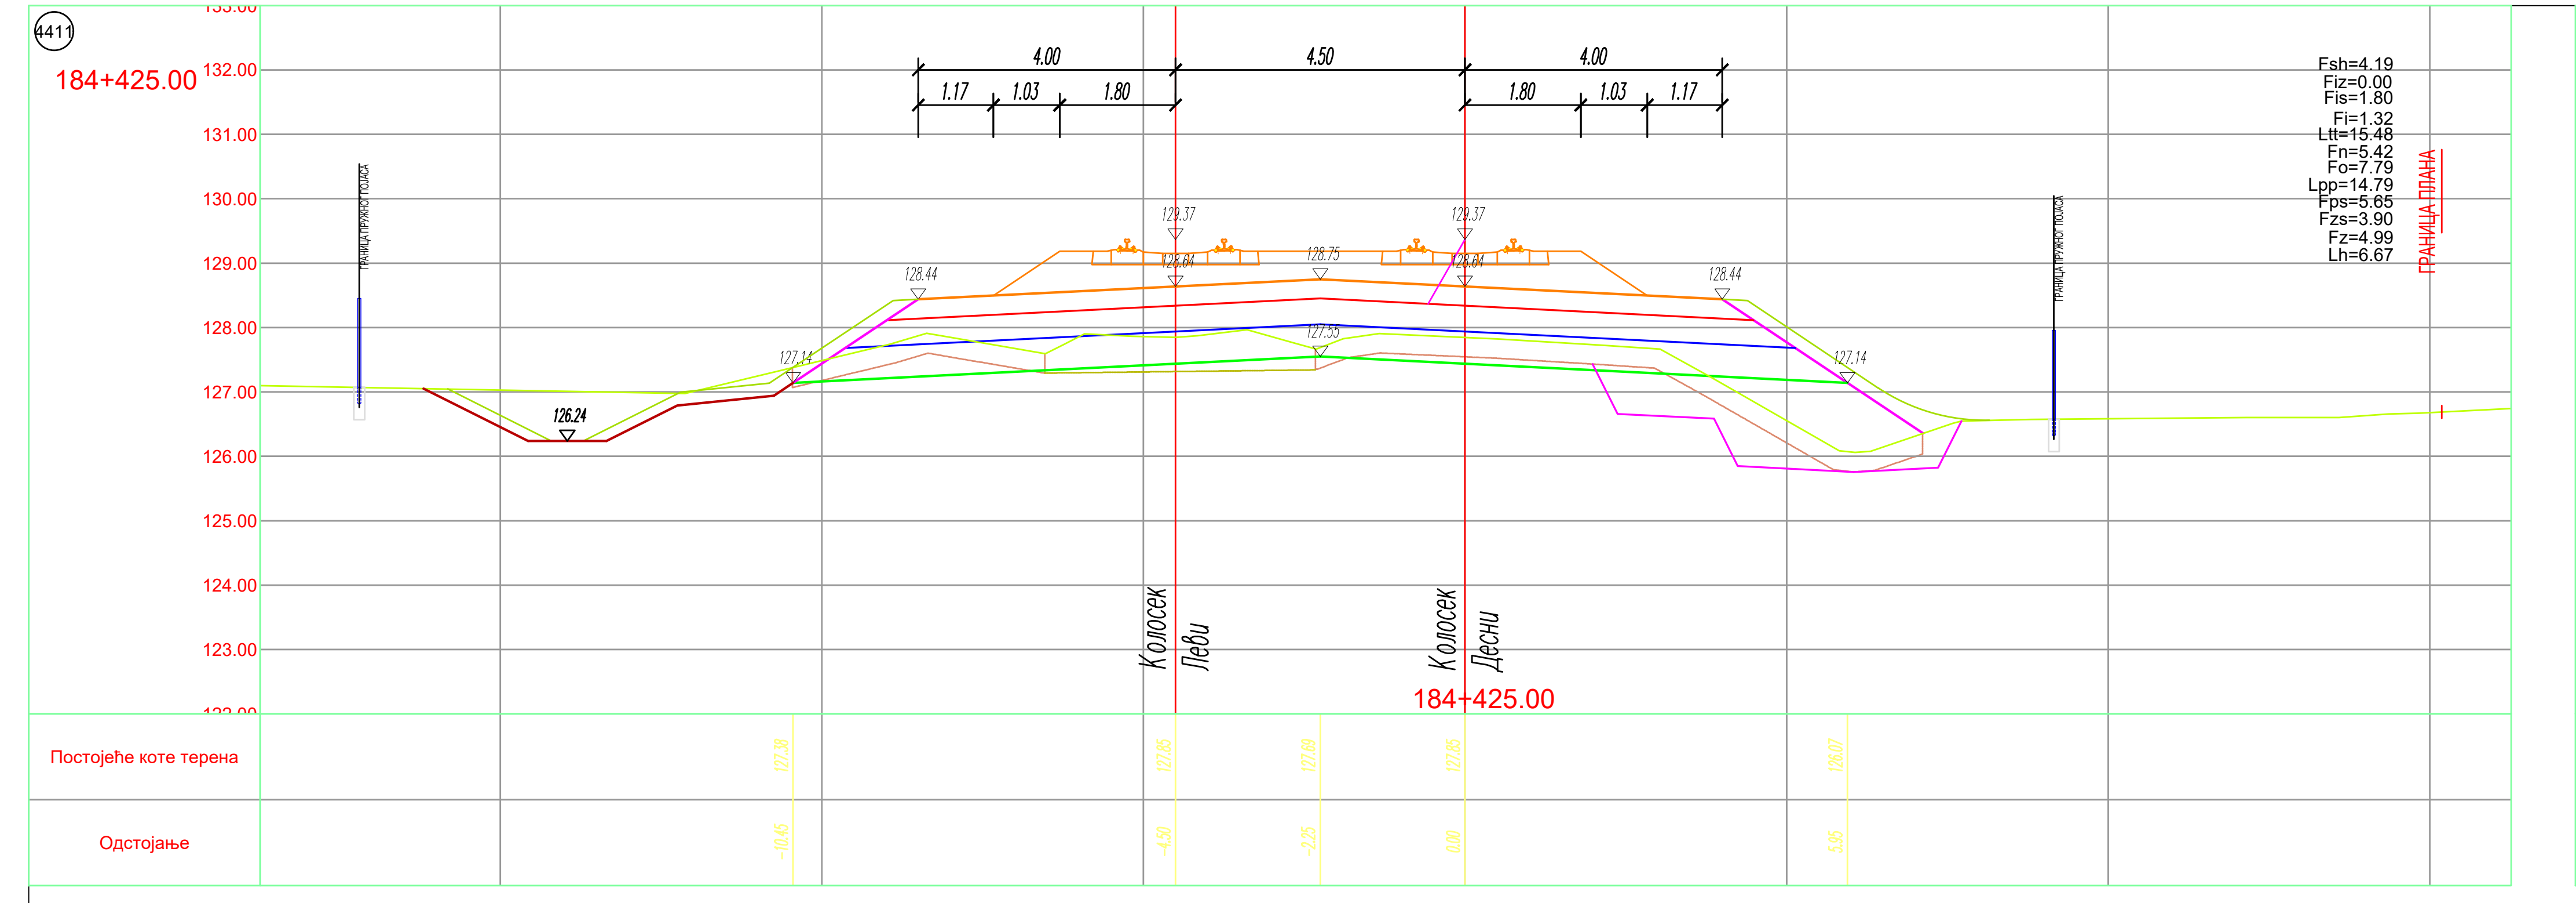

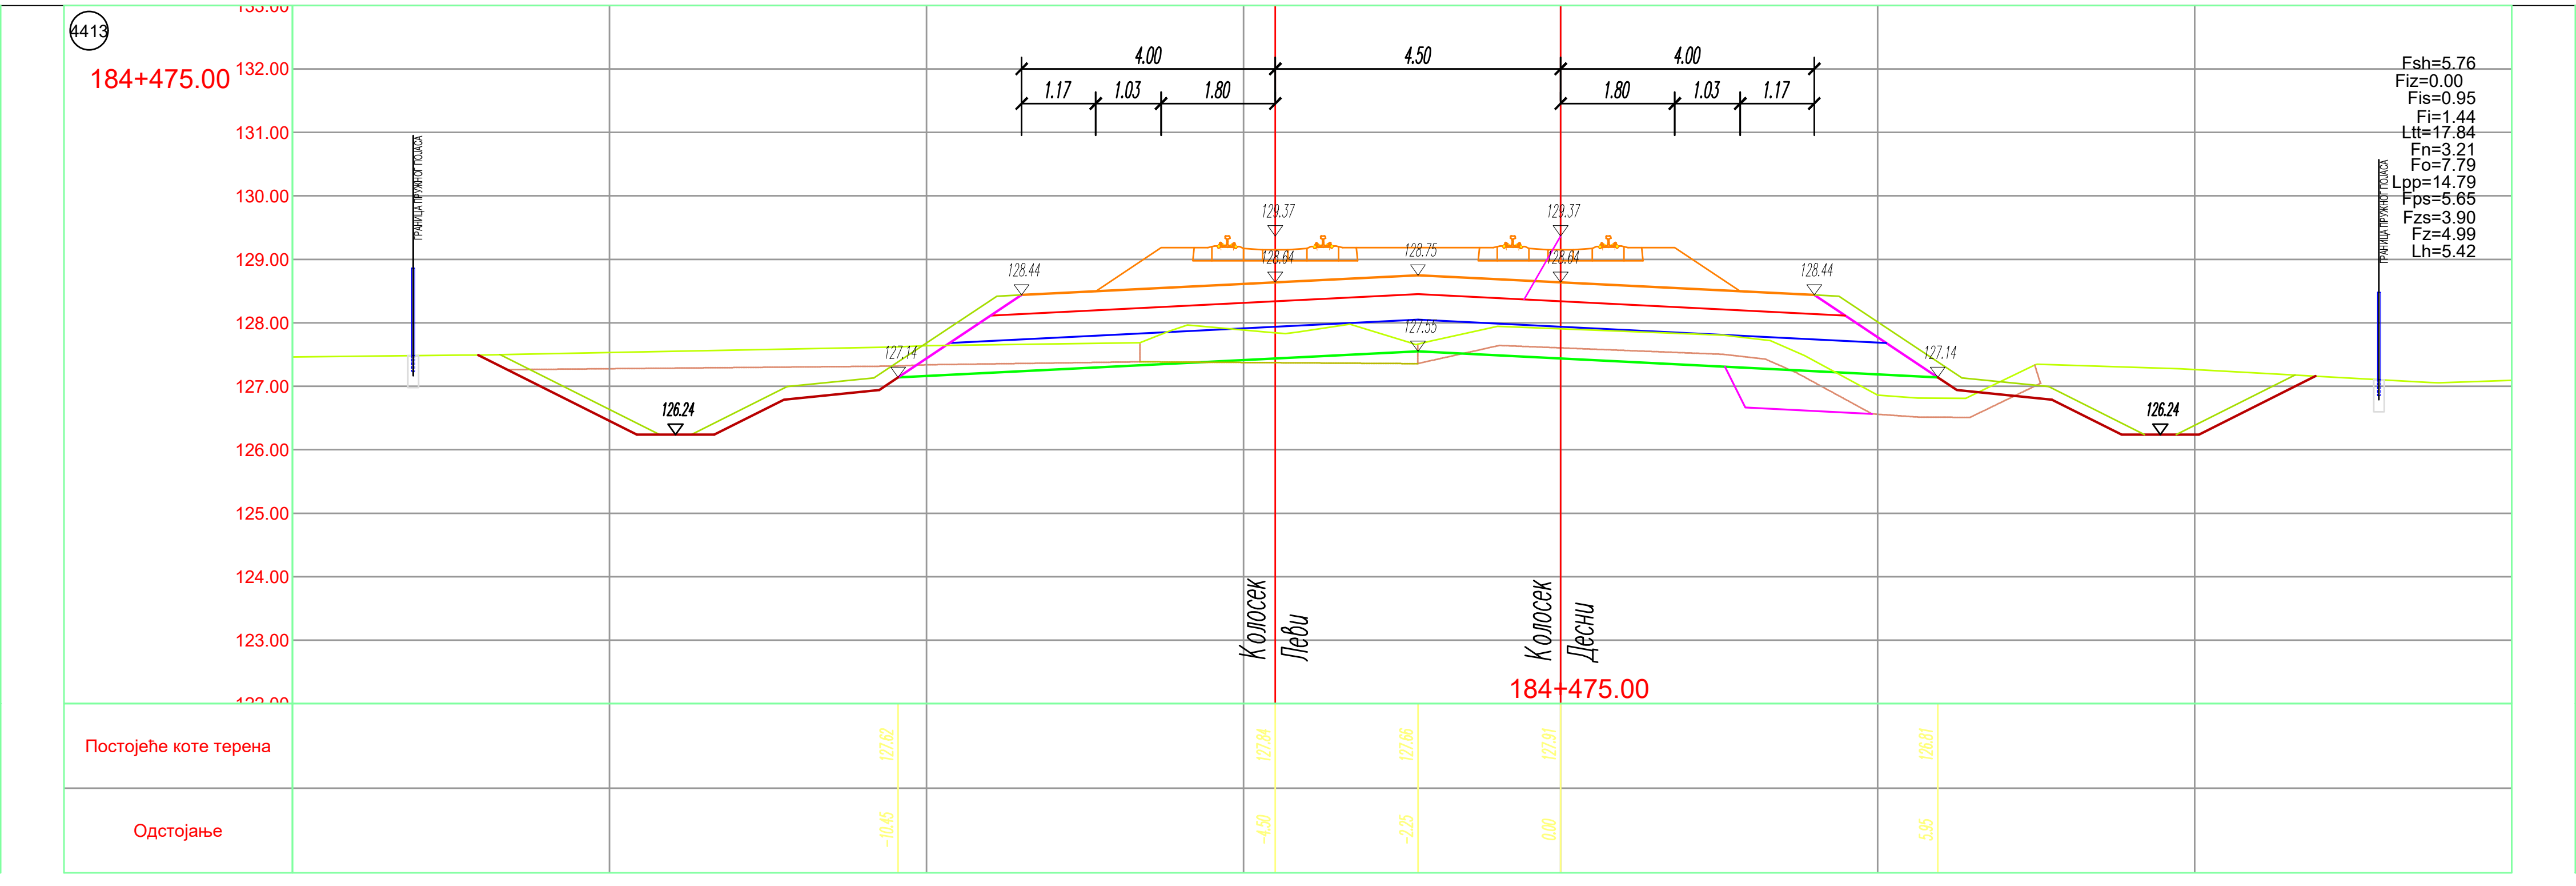

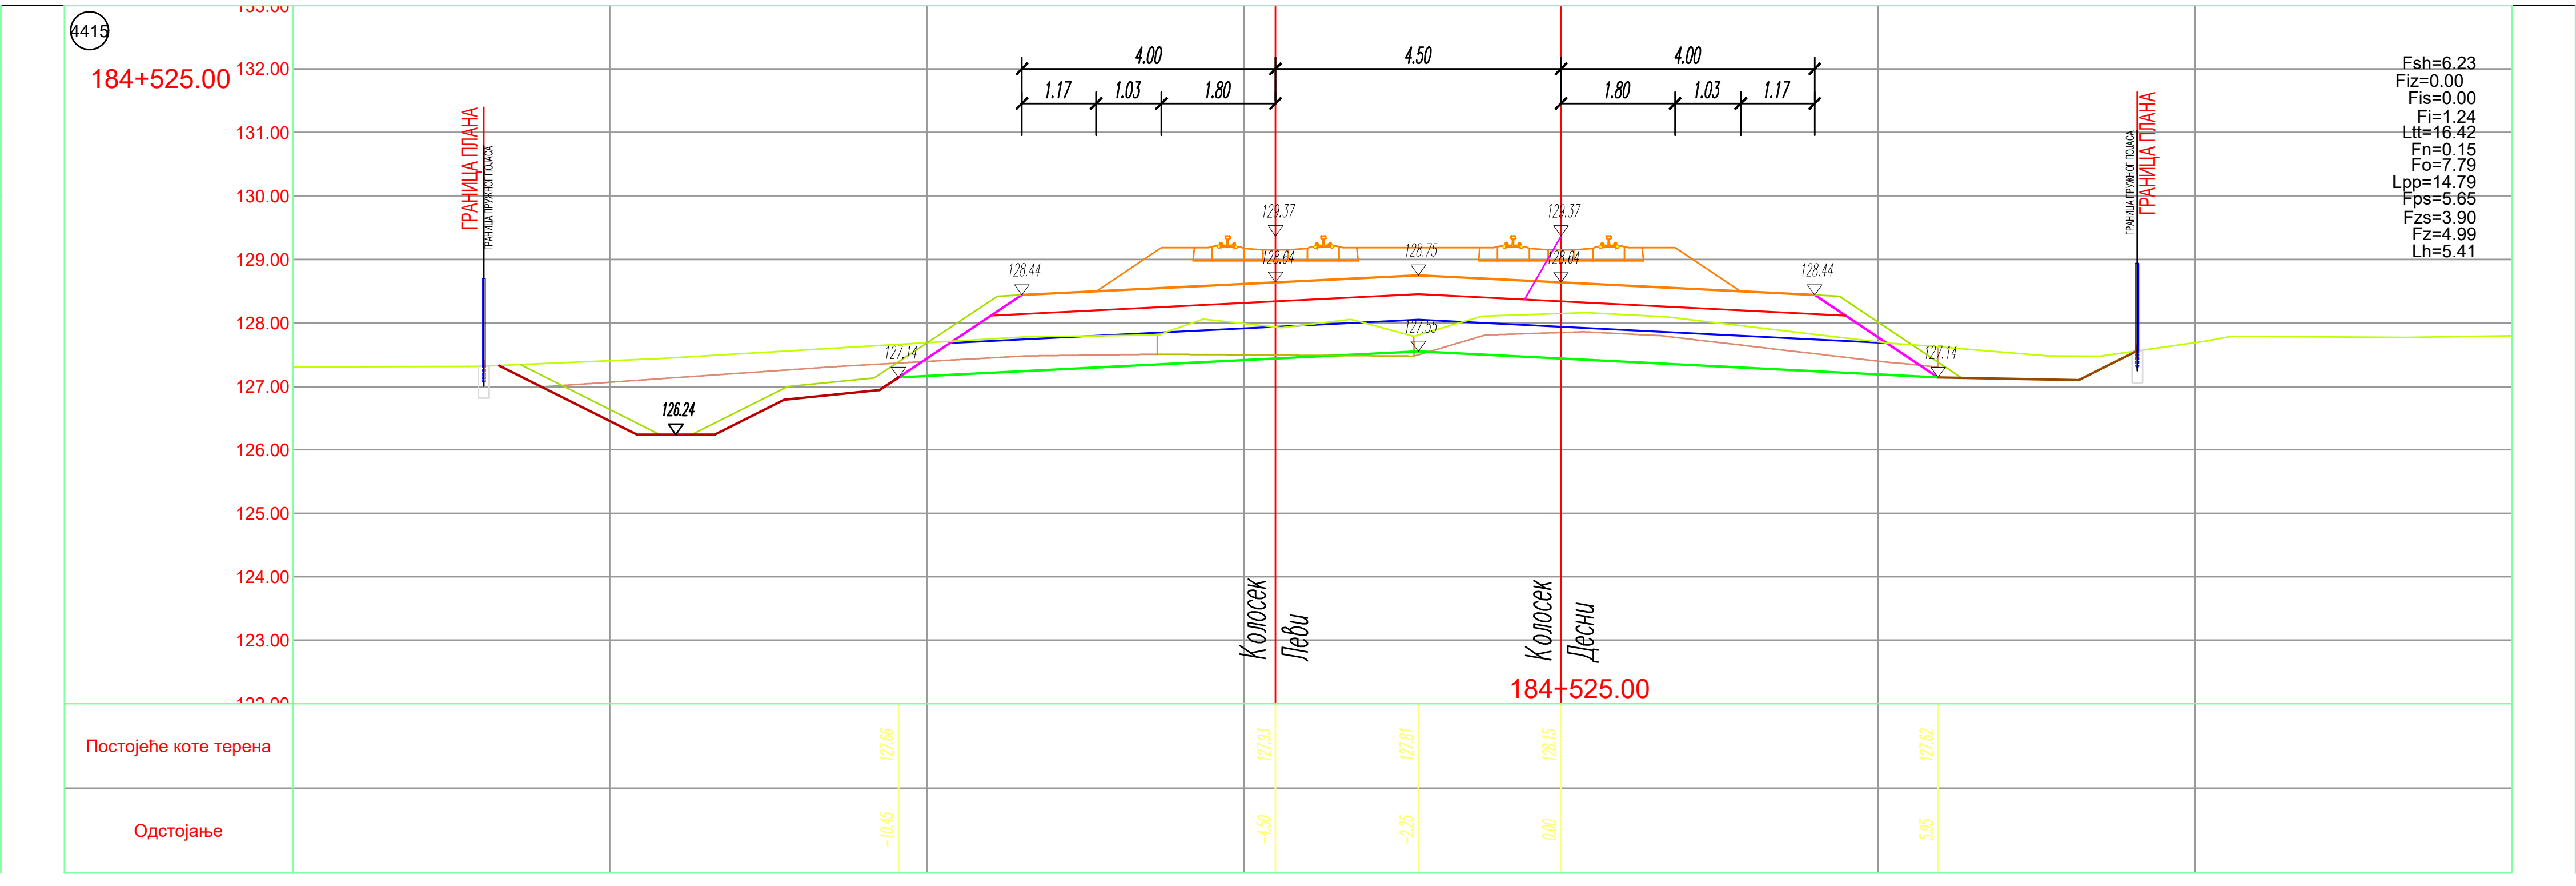

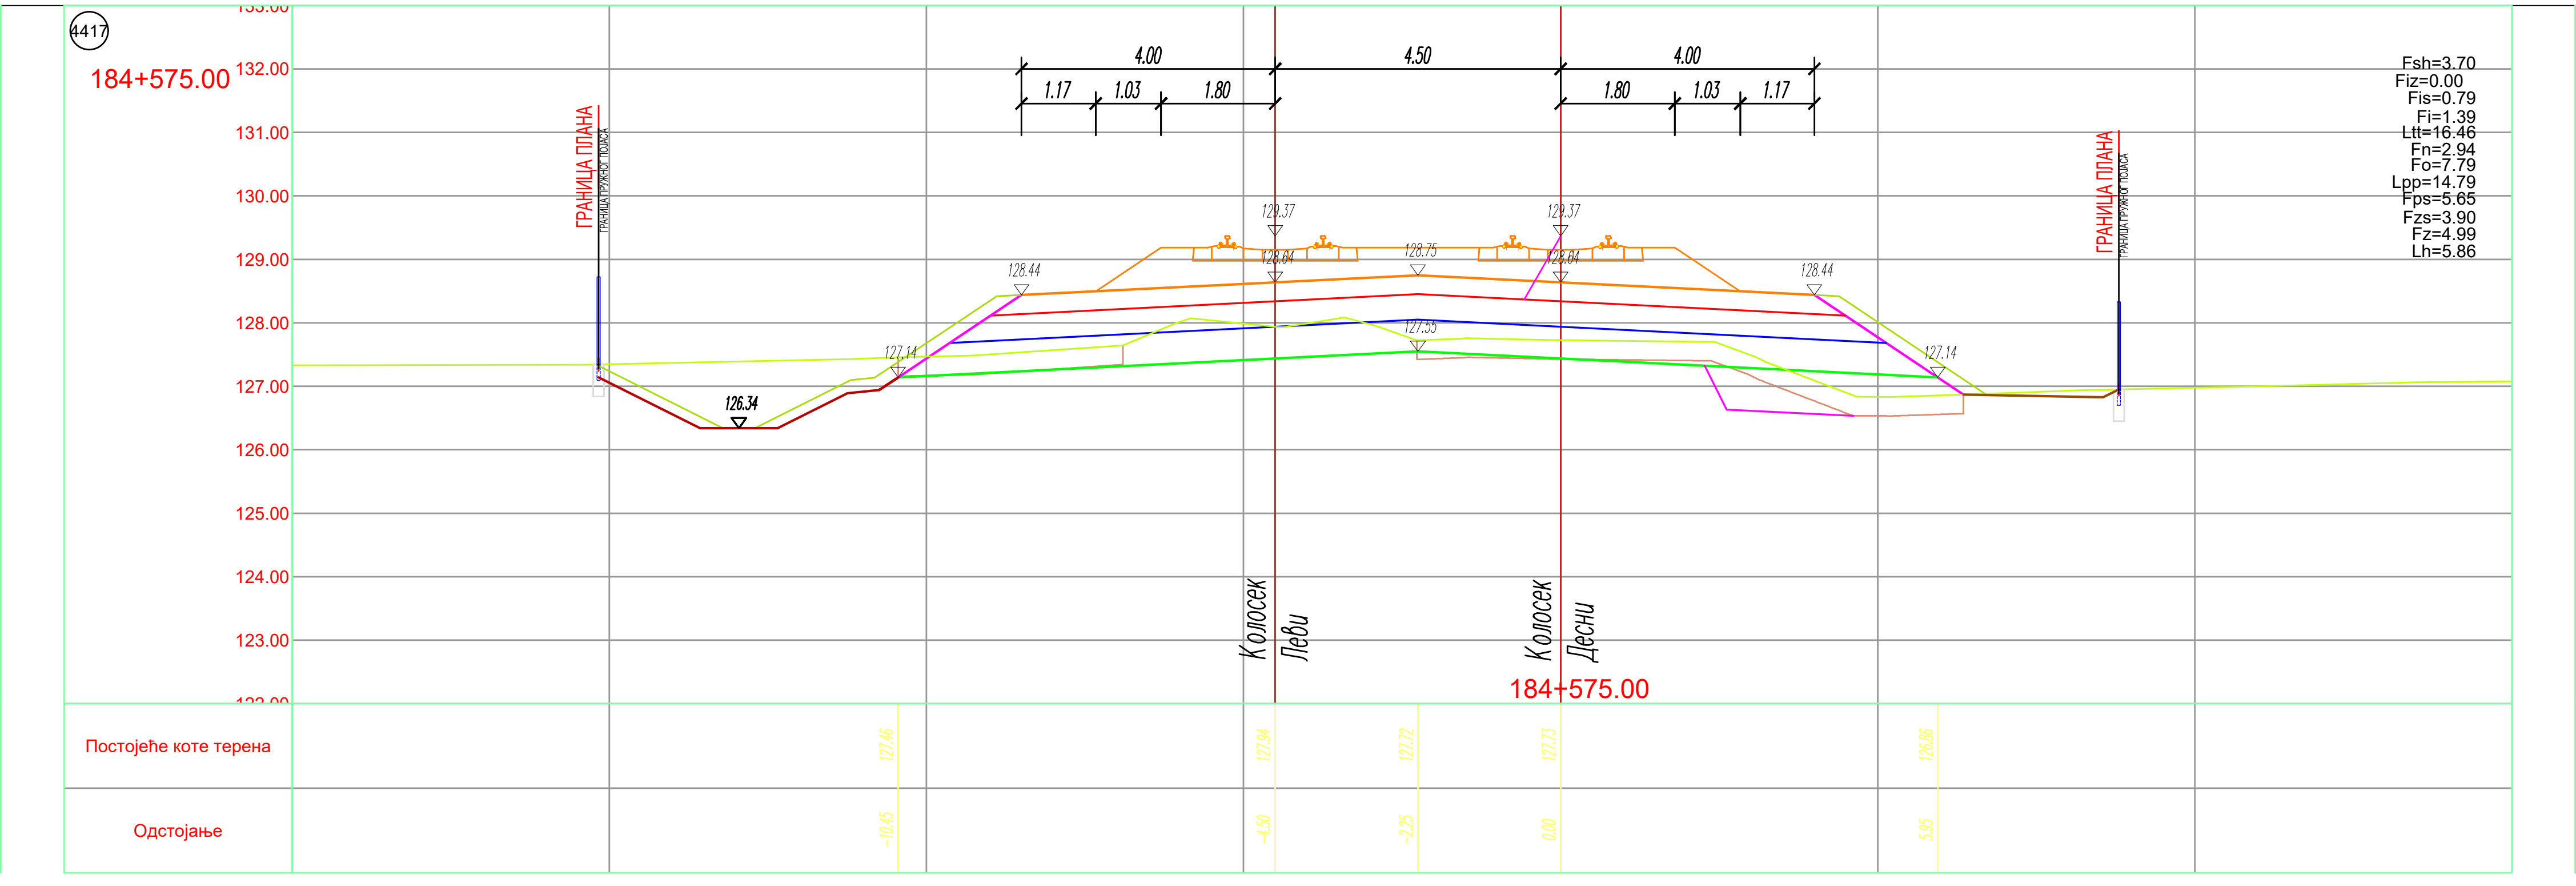

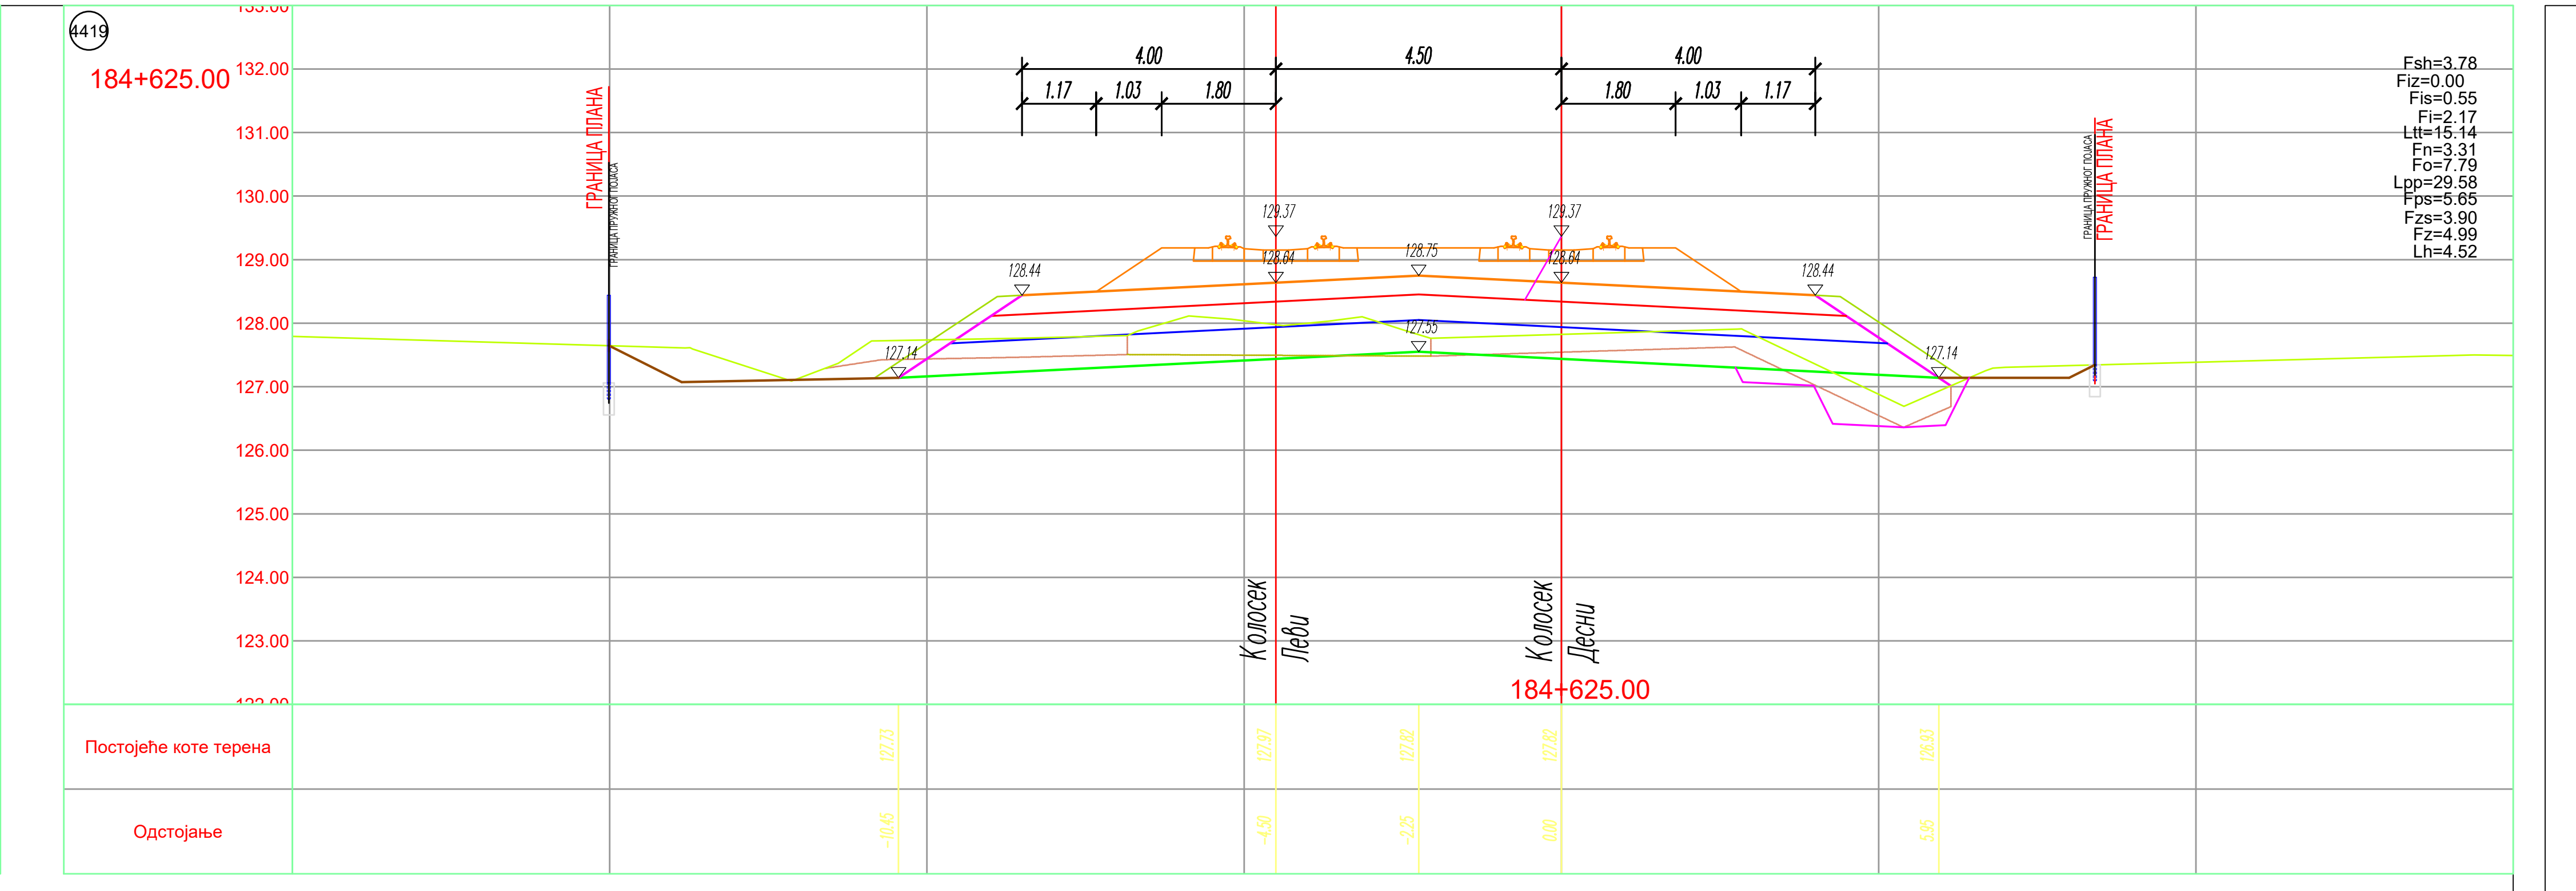

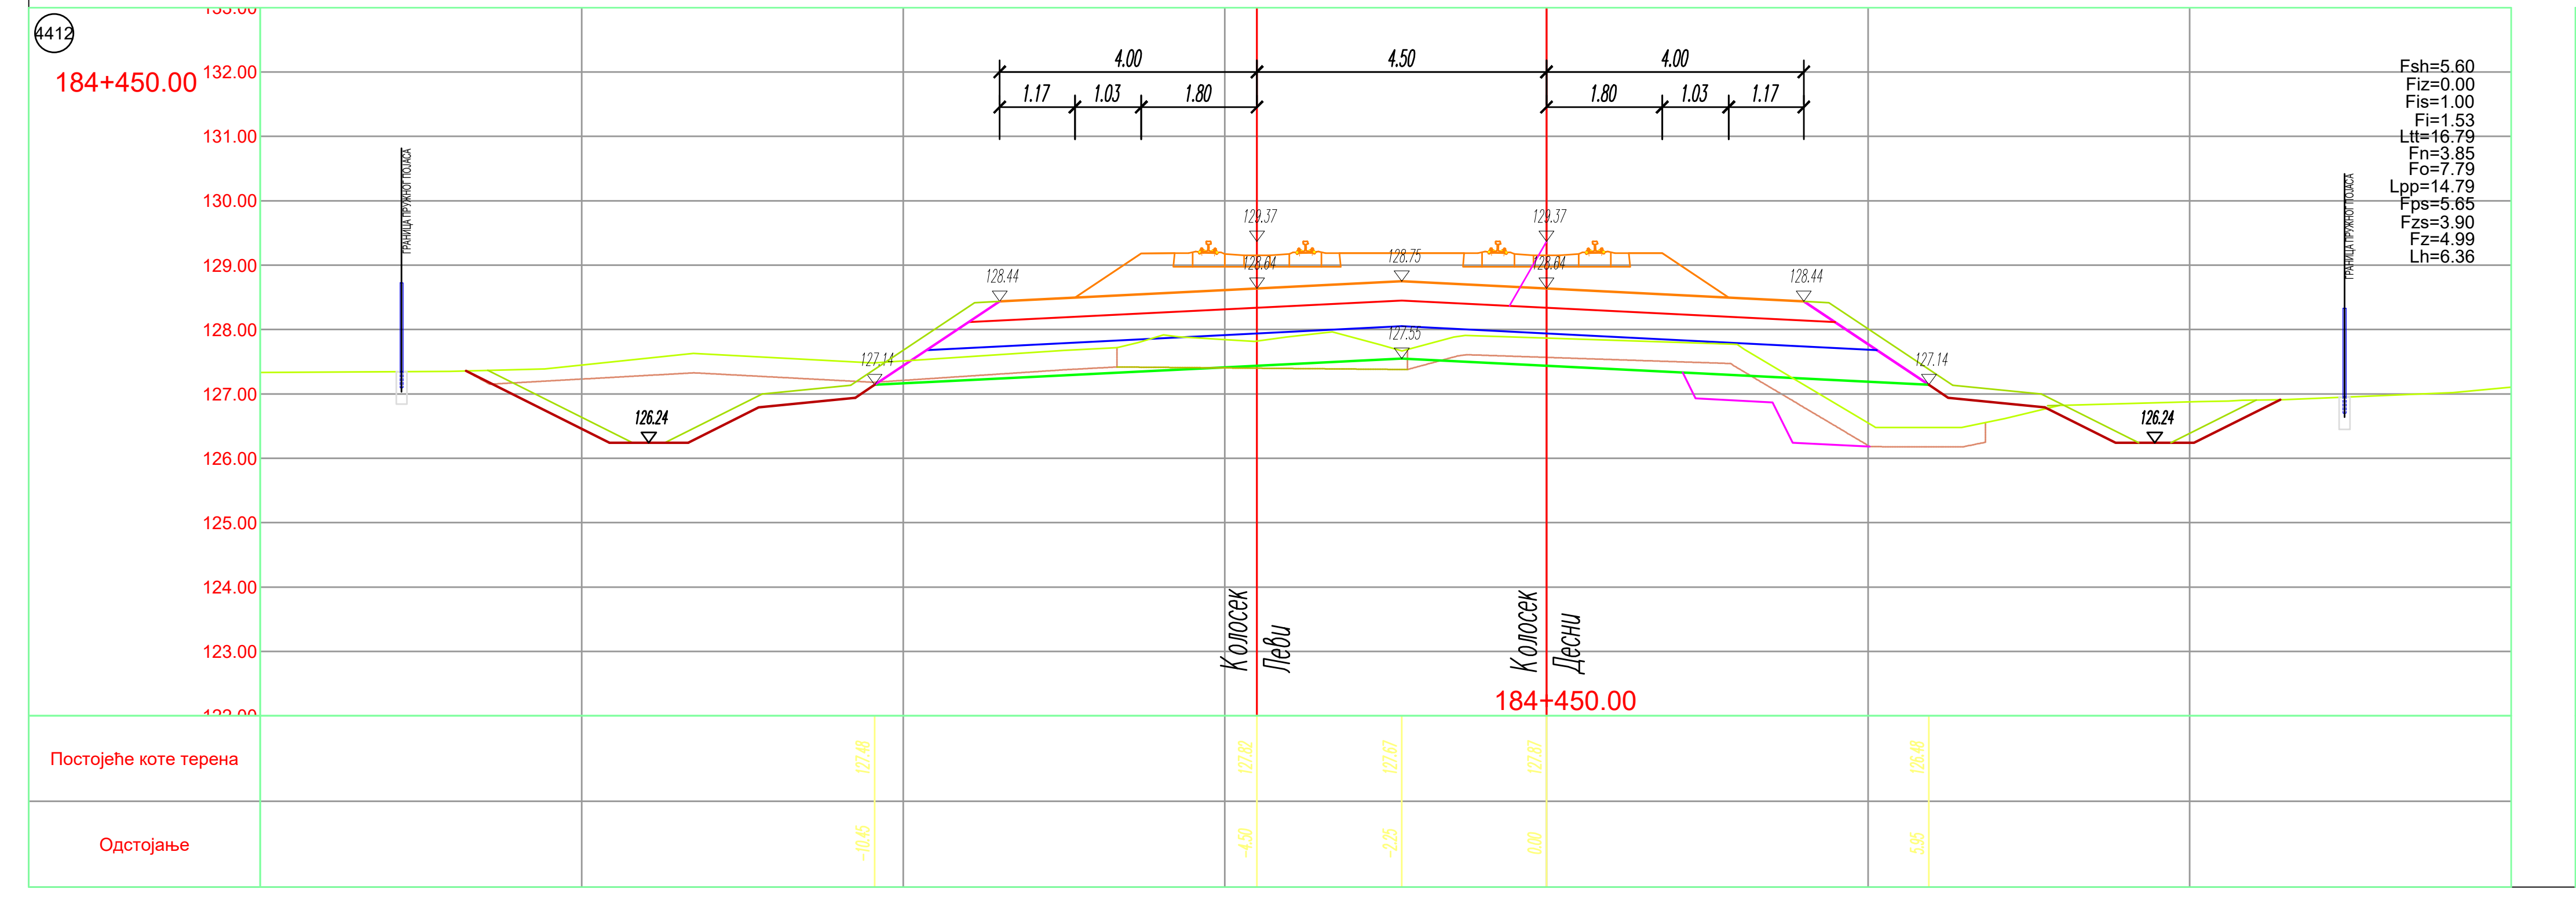

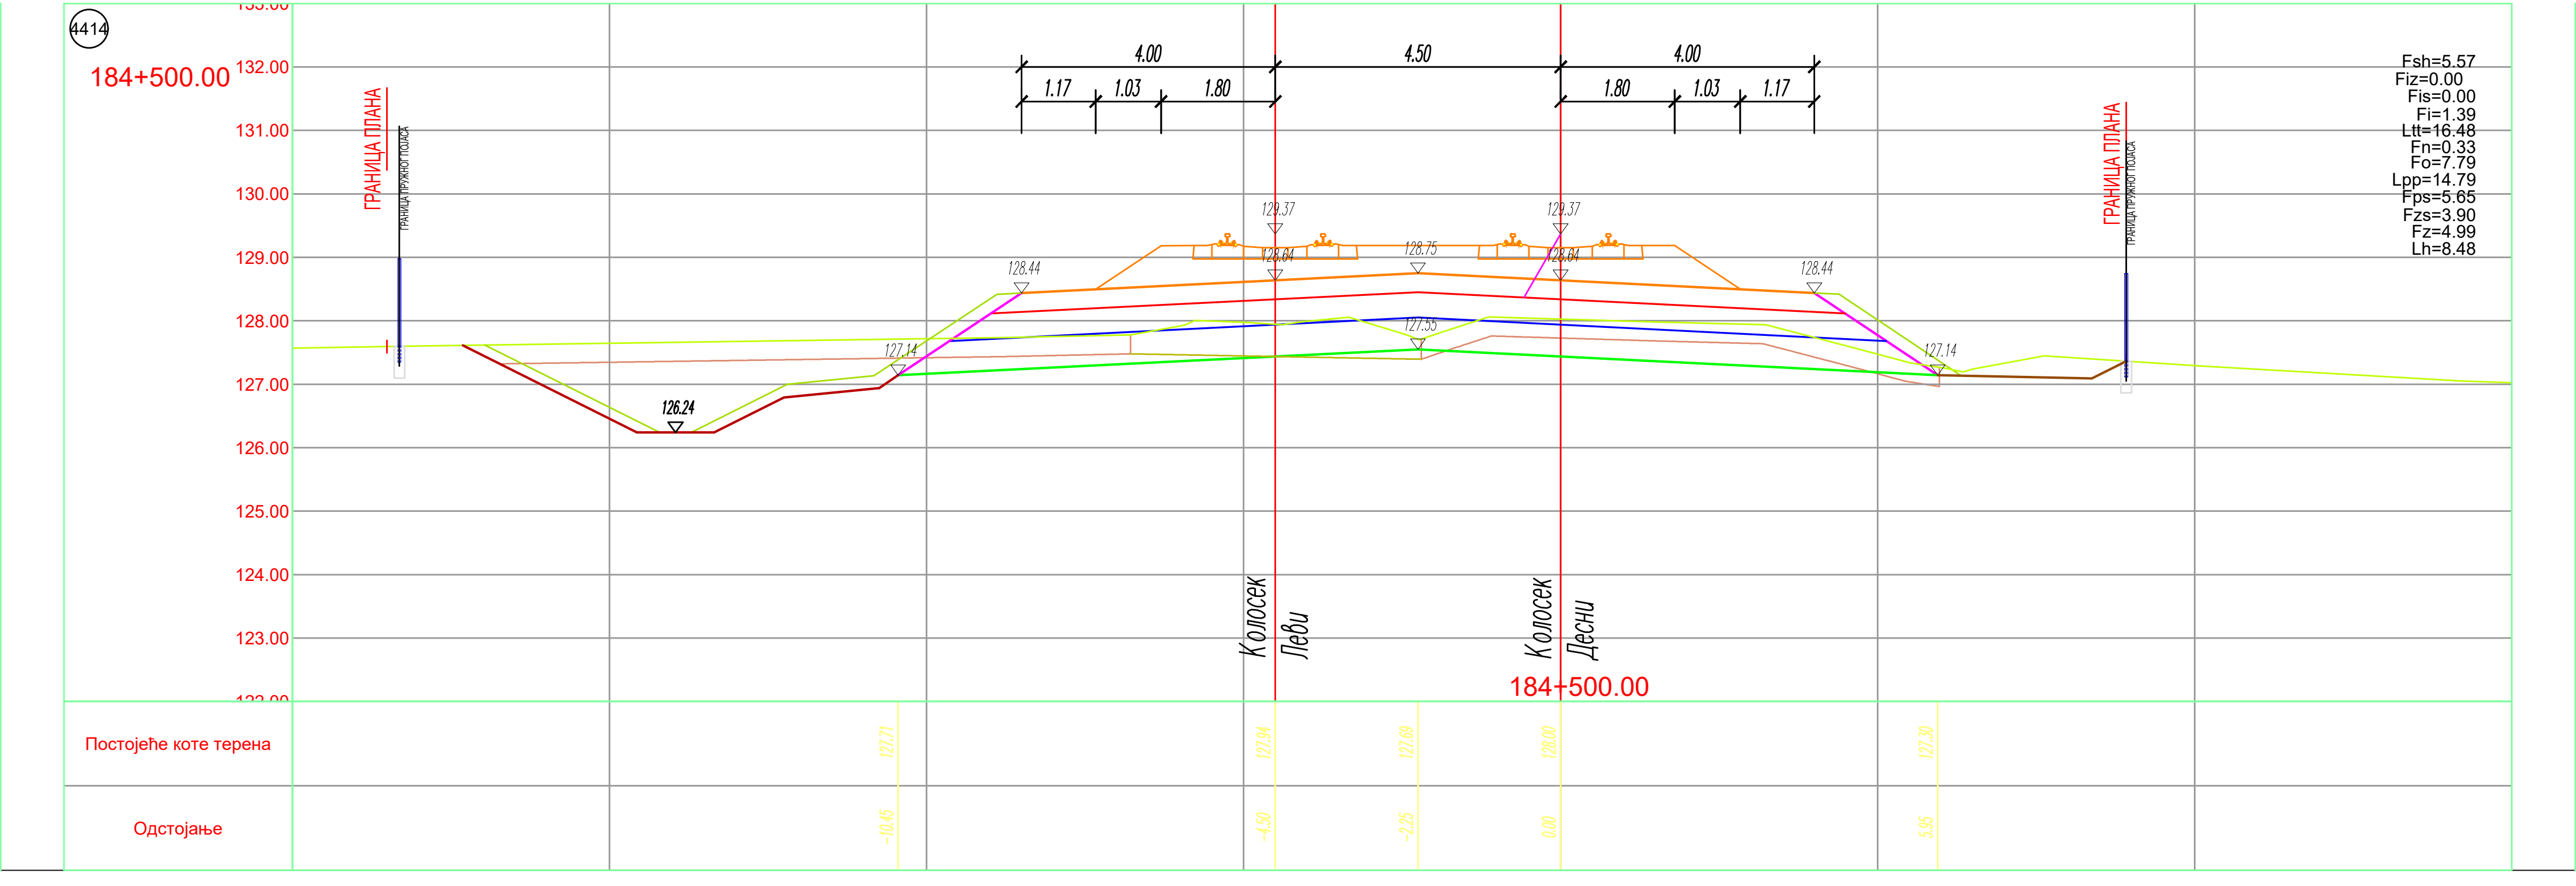

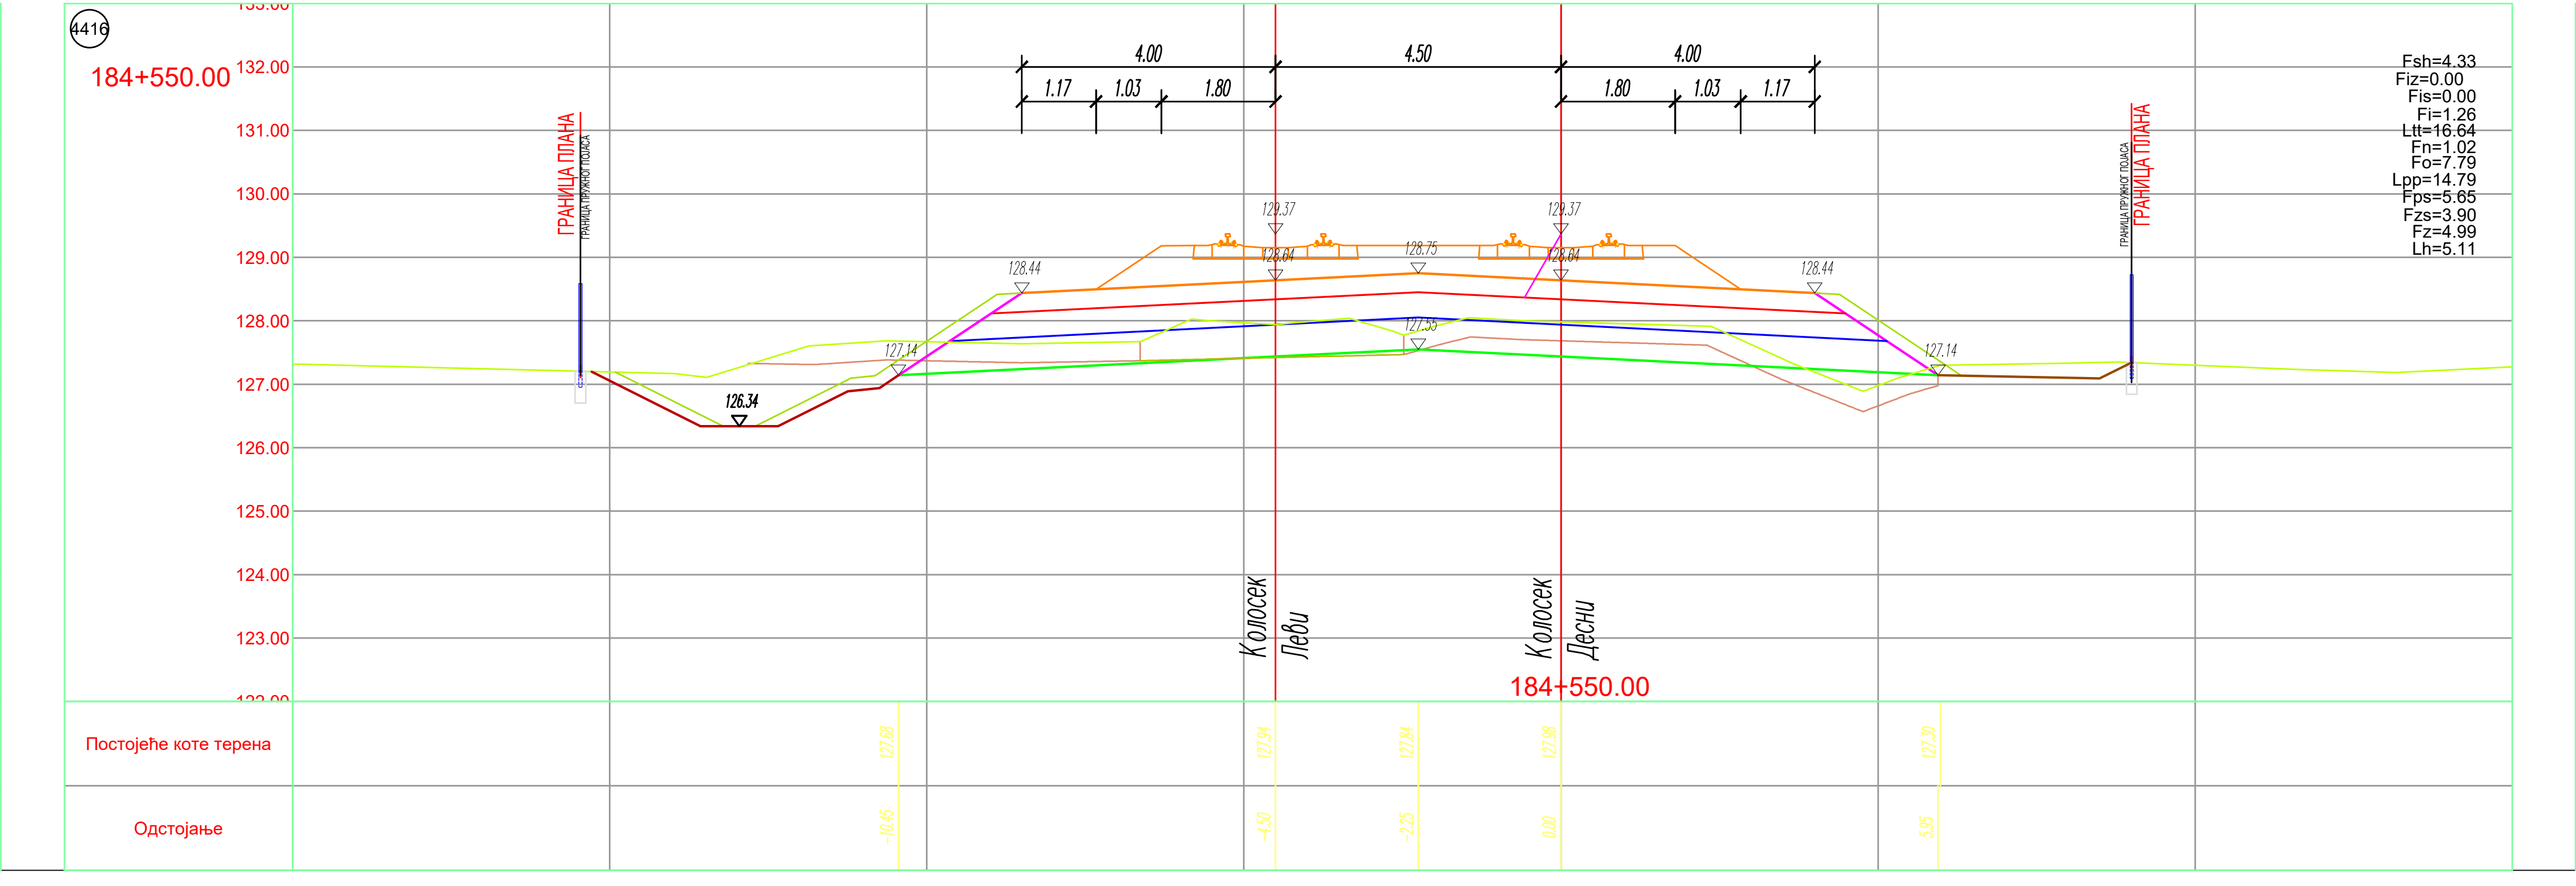

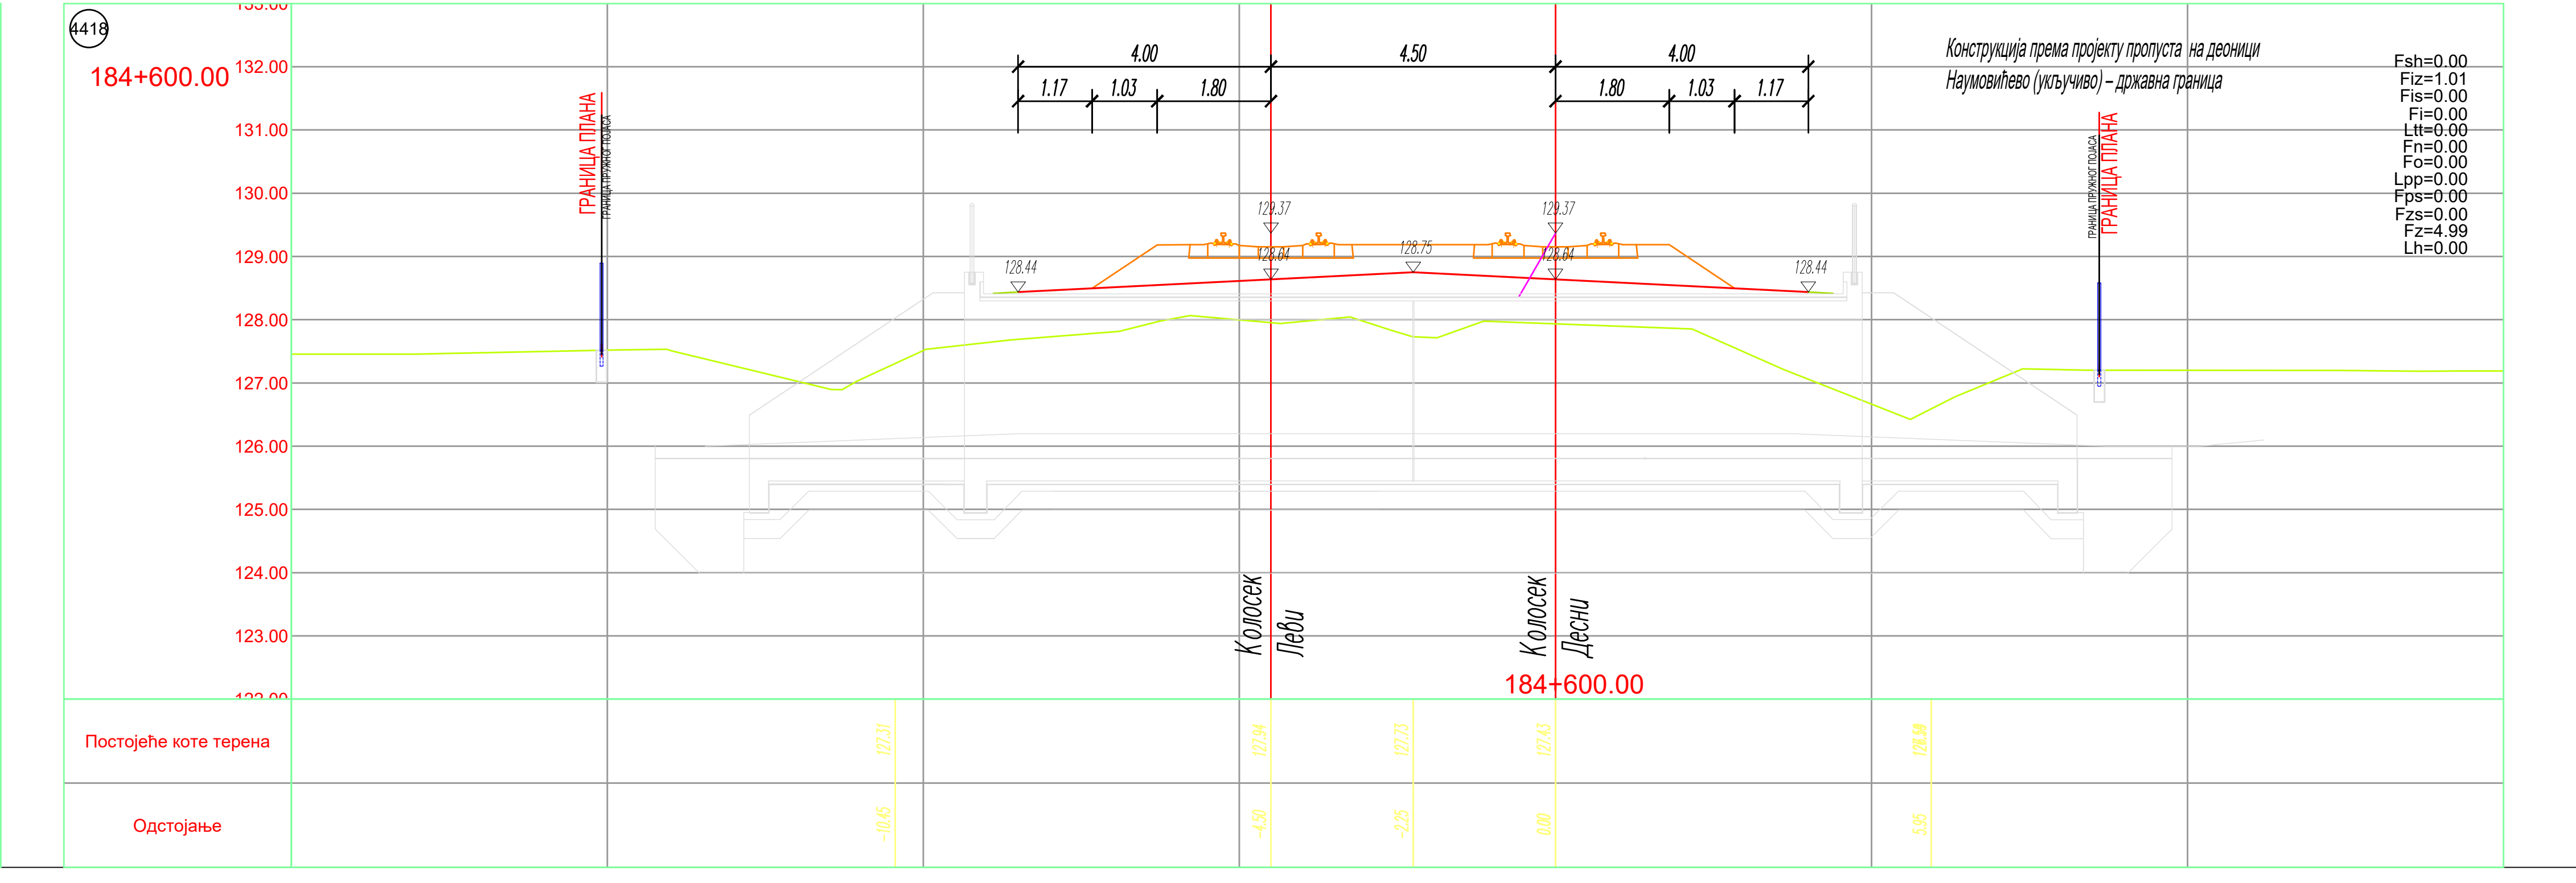

Конструкција према пројекту пропуста на деоници Наумовићево (укључиво) – државна граница

ЛЕГЕНДА:

Fsh - скидање хумуса
Fiz - ископ постојећег туцаника
Fis - ископ степеница
Fi - ископ
Ltt - ваљање темељног тла
Fn - насип
Fo - слој ојачања насипа - замена тла
Lpp - планирање постељице
Fps - прелазни слој
Fzs - заштитни слој
Fz - пројектовани туцаник
Lh - хумузирање

ГРАНИЦА ПЛАНА - ГРАНИЦА ЗЕМЉИШТА ПЛАНИРАНОГ ЗА РЕАЛИЗАЦИЈУ ПРОЈЕКТА

03		
02		
01		
Број	Датум	Опис

Ревизиони блок:

САОБРАЋАЈНИ ИНСТИТУТ ЦИП, д.о.о.

Немањина 6; 11000 Београд; Србија
Тел: 011/3618-134; Факс: 011/3618-324; web site: www.sicip.co.rs

Организациона јединица:САОБРАЋАЈНИЦЕ

Одговорни пројектант:
лиценца број: 315 9563 04
Катарина Касавица, дипл.грађ.инж. КК

Сарадници:
Владана Марковић, маст.инж.грађ ВМ
Никола Седларевић, маст.инж.грађ
Милош Даниловић, грађ. тех. ДМ

Унутрашња контрола:
Милан Јелкић, дипл. грађ. инж.

Главни пројектант:
др Љиљана Милић Марковић, дипл. грађ. инж.

Руководилац организационе јединице:
мр Новица Стевановић, дипл.грађ.инж.

Инвеститор пројекта:
" ИНФРАСТРУКТУРА ЖЕЛЕЗНИЦЕ СРБИЈЕ " А.Д.
Немањина 6/IV, Београд

Наручилац пројекта:
Joint Venture of
中国铁路国际有限公司 CHINA RAILWAY International Co., Ltd.
China Railway International Corporation Ltd. (CRIC)
No.10 Fuxing Road,Haidian District,Beijing
P.R China, 100844
CHINA COMMUNICATIONS CONSTRUCTION COMPANY LIMITED
China Communication Construction Company Ltd. (CCCC)
No.85 Deshengmenwai Street,Xicheng District,Beijing
P.R China, 100088

Објекат:
ПРУГА БЕОГРАД - СУБОТИЦА - ДРЖАВНА ГРАНИЦА (КЕЛЕБИЈА)
ДЕОНИЦА ПРУГЕ НОВИ САД - СУБОТИЦА - ДРЖАВНА ГРАНИЦА (КЕЛЕБИЈА)

Део пројекта:
ПРОЈЕКАТ ТРАСЕ ПРУГЕ И СТАНИЦА - ДОЊИ И ГОРЊИ СТРОЈ
2/2.5.4.2 ПРОЈЕКАТ ТРАСЕ ПРУГЕ И СТАНИЦА - ДОЊИ И ГОРЊИ СТРОЈ - ОТВОРЕНА ПРУГА СУБОТИЦА - ДРЖАВНА ГРАНИЦА

Цртеж:
ПОПРЕЧНИ ПРОФИЛИ км 184+425.00 - км 184+625.00

Размера: 1:100

Врста тех. док:	датум:	Цртеж бр.
ПГД	**04.2021.**	2020-250-САО-2/2-5.4.2.7.4.21